

OGGETTO:

PROGETTO **ESECUTIVO** PER LA REALIZZAZIONE DI UN NUOVO CENTRO POLIVALENTE PER ANZIANI DA REALIZZARSI NEL COMUNE DI TERRAZZO NELL'AMBITO DELLA LOTIZZAZIONE DENOMINATA TOMASETTO - TRIVISAN.

ELABORATO: 007 PIANTE, PROSPETTI E SEZIONE

IL PROGETTISTA:

IL R.U.P.


SINDACO:

DATA:  
MAGGIO 2018

SCALA:  
1:100  
1:200




studio  
 Architettura Urbanistica Arredamento  
 ARCH. GIORDANO BASSOTTO - GEOM. LINO CASTELLANI  
 Via San Marcello, 9/F - 37040 VERONELLA (Verona) - Tel./Fax: 0442/47038 - P. IVA 0255660239  
 E-MAIL: studiobassotto@iscalinet.it

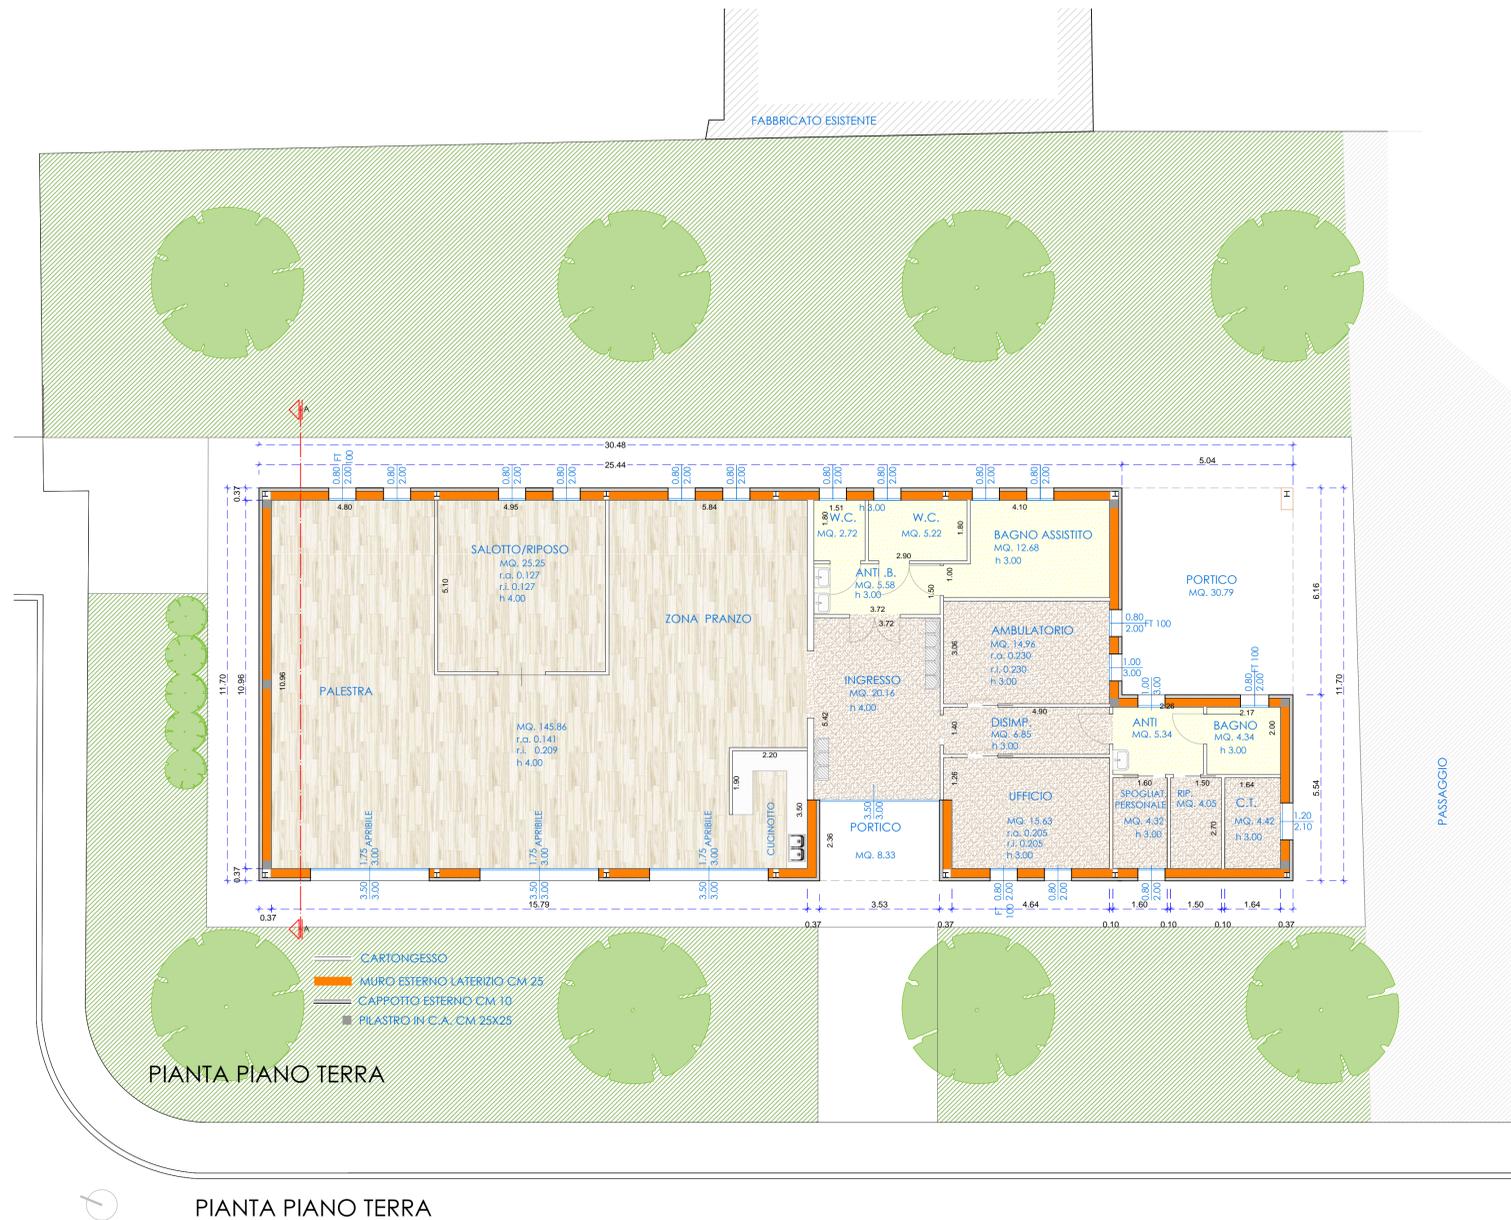


PIANTA PIANO TERRA

PIANTA PIANO TERRA

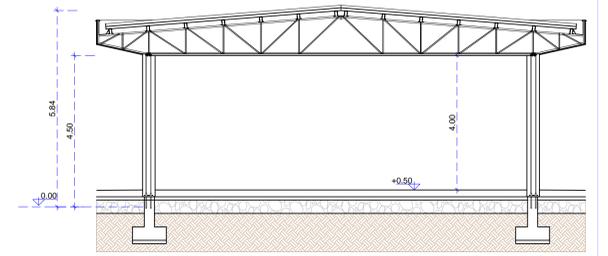

SEZIONE A-A

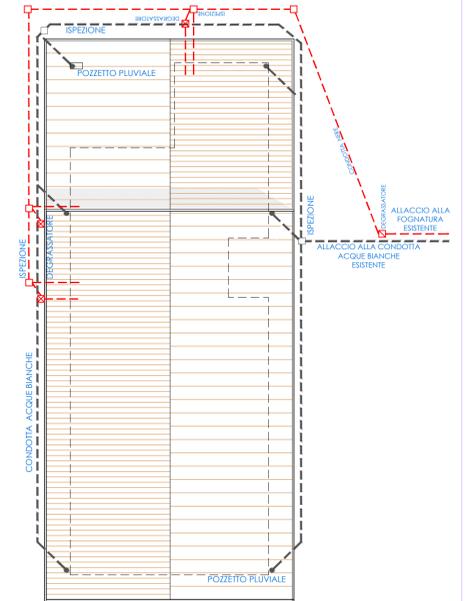


PIANTA DI COPERTURA  
 E SCHEMA FOGNARIO SCALA 1:200




PROSPETTO OVEST



PROSPETTO SUD

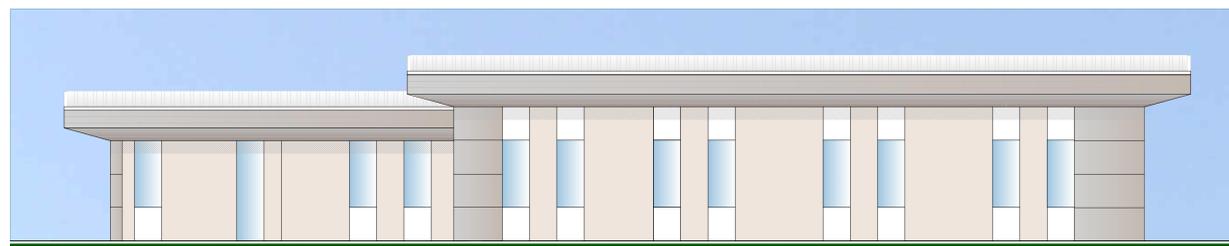

PROSPETTO EST

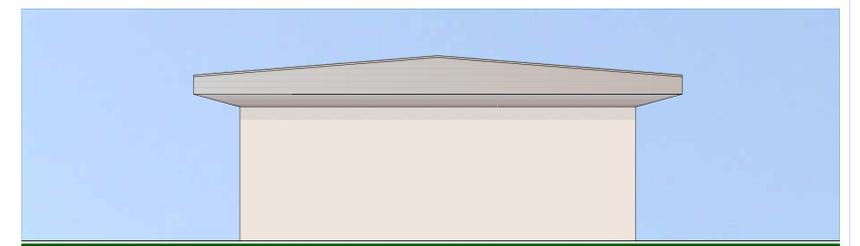

PROSPETTO NORD