

OGGETTO:

PROGETTO **ESECUTIVO** PER LA REALIZZAZIONE DI UN NUOVO CENTRO
POLIVALENTE PER ANZIANI DA REALIZZARSI NEL COMUNE DI TERRAZZO
NELL'AMBITO DELLA LOTTIZZAZIONE DENOMINATA TOMASETTO - TREVISAN.


ELABORATO:

033 TAVOLA ABBATTIMENTO BARRIERE ARCHITETTONICHE

IL PROGETTISTA:

IL R.U.P.

SINDACO:

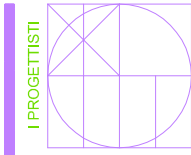DATA:
GIUGNO 2018


studio

Architettura Urbanistica Arredamento

ARCH. GIORDANO BASSOTTO - GEOM. LINO CASTELLANI

Via San Marcello, 9/F - 37040 VERONELLA (Verona) - Tel./Fax. 0442/47038 - P. IVA 02556560239

E-MAIL: studiobassotto@tiscalinet.it

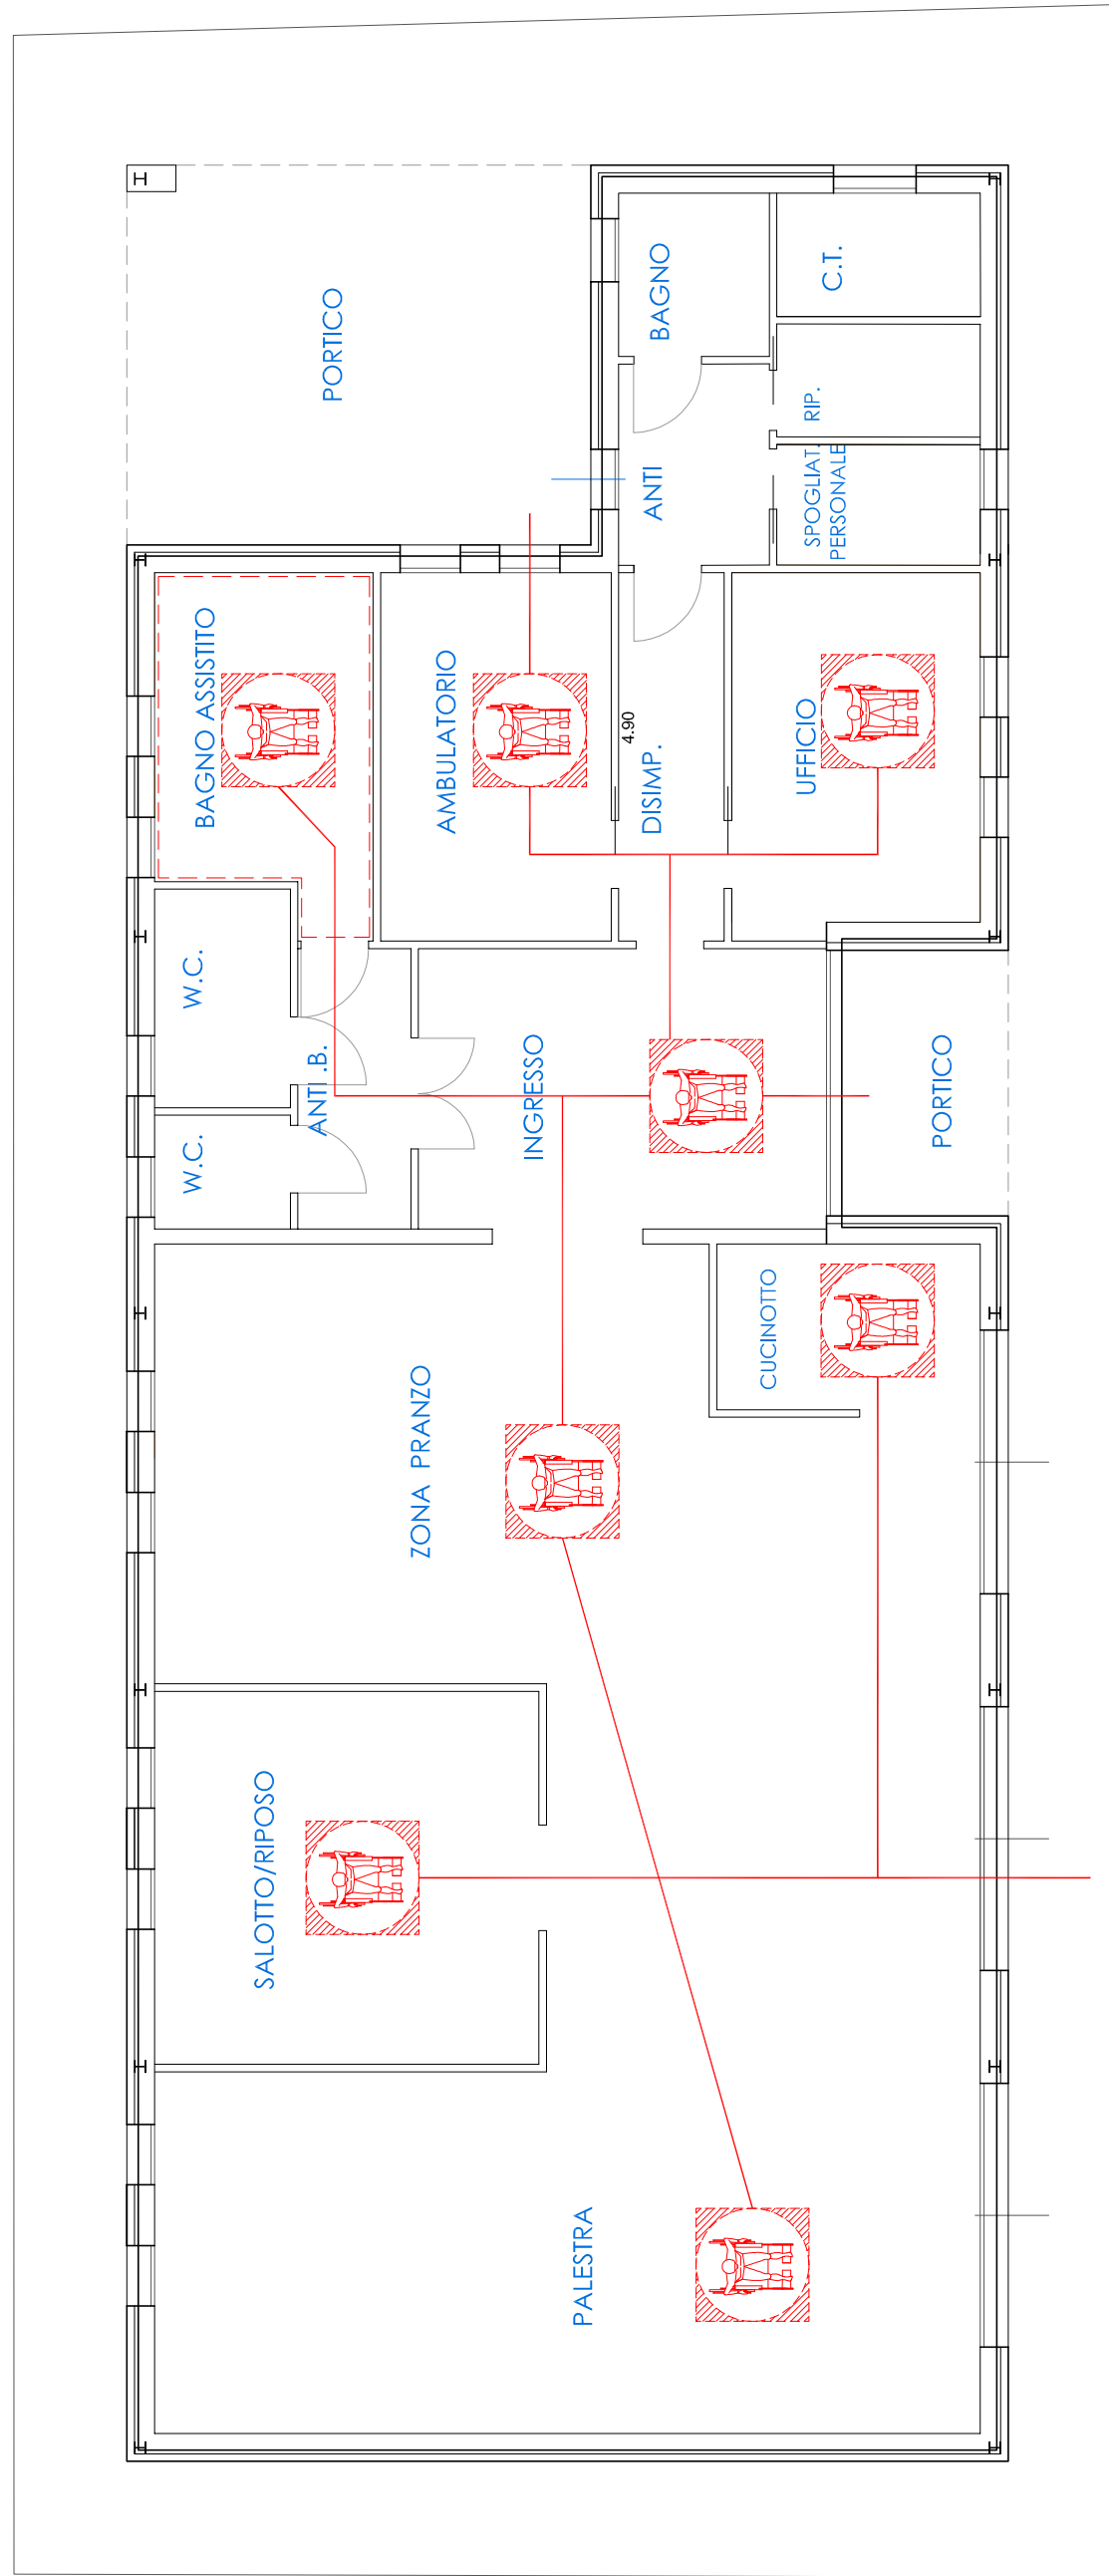

PIANTA PIANO TERRA
SCALA 1:100

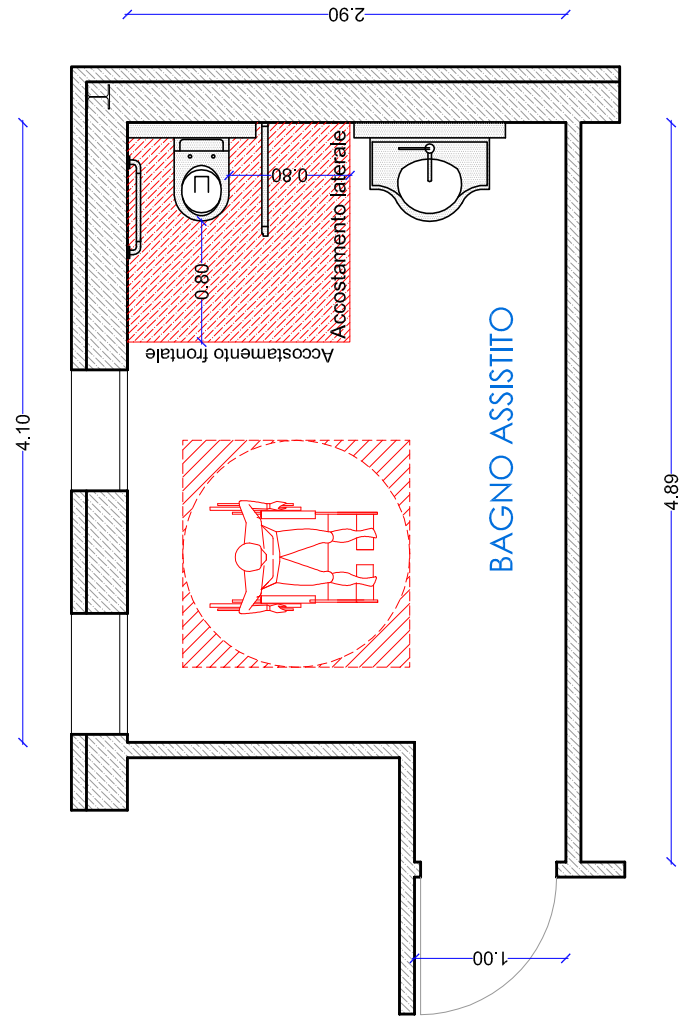


Fig. 1 - Disposizione tipo servizio igienico secondo la Dgr. n° 509 del 02.03.2010

Scala 1:50

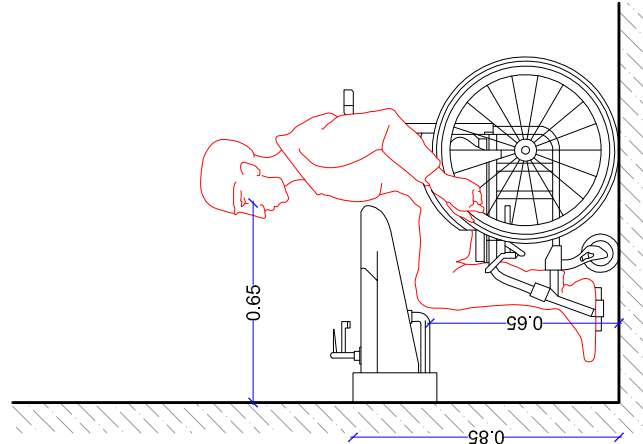


Fig. 2 - Particolare lavabo secondo la Dgr. n° 509 del 02.03.2010

Scala 1:25

TAZZA WC: devono essere garantiti l'antisploffamento frontale e perpendicolare al laterale. Lo spazio libero fra il laterale della tazza wc deve essere di almeno 80 cm. La distanza dal bordo anteriore della tazza alla parete posteriore deve essere di almeno 65 cm. La tazza wc deve avere il piano di seduta posto ad un'altezza da terra compreso tra 40 e 45 cm. Ai lati della tazza wc devono essere posizionati due maniglioni: nel caso di un'installazione laterale un primo maniglione o corrimano fisso e rettilineo posto ad una distanza dall'asse sanitario pari a 40 cm e ad un'altezza da terra di 70 cm, un secondo maniglione di tipo ribaltabile, sempre ad una distanza dall'asse del sanitario pari a 40 cm, e ad un'altezza da terra di 70 cm.

LAVABO: di tipo a mensola, privo di colonna, con sifone accostato alla parete o incassato in essa; avente un'altezza minima di 65 cm. e un'altezza massima del piano di 85 cm., misurati dal pavimento. La distanza tra la parete a cui il lavabo è fissato ed il bordo anteriore dello stesso deve essere almeno di 65 cm. Il rubinetto dev'essere con manovra a leva.