




STATO DI FATTO - PIANTA PIANO INTERRATO scala 1:100

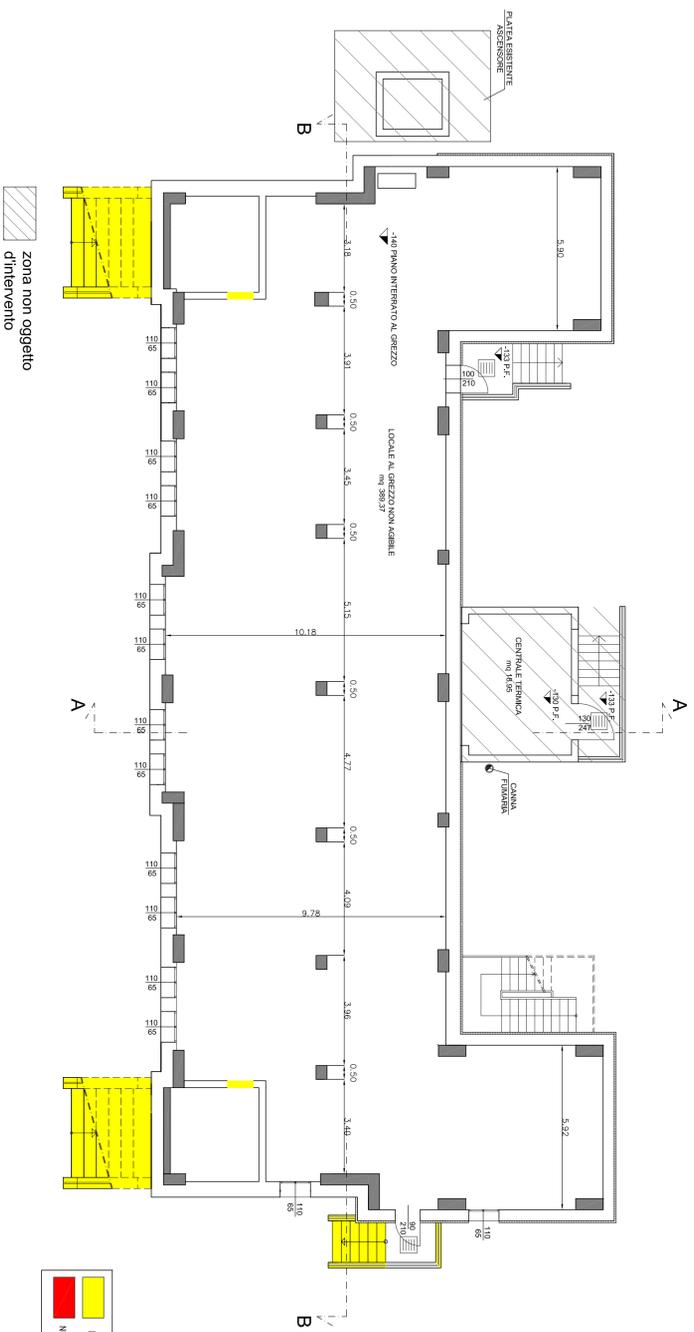

STATO DI FATTO - PIANTA PIANO RALZATO scala 1:100

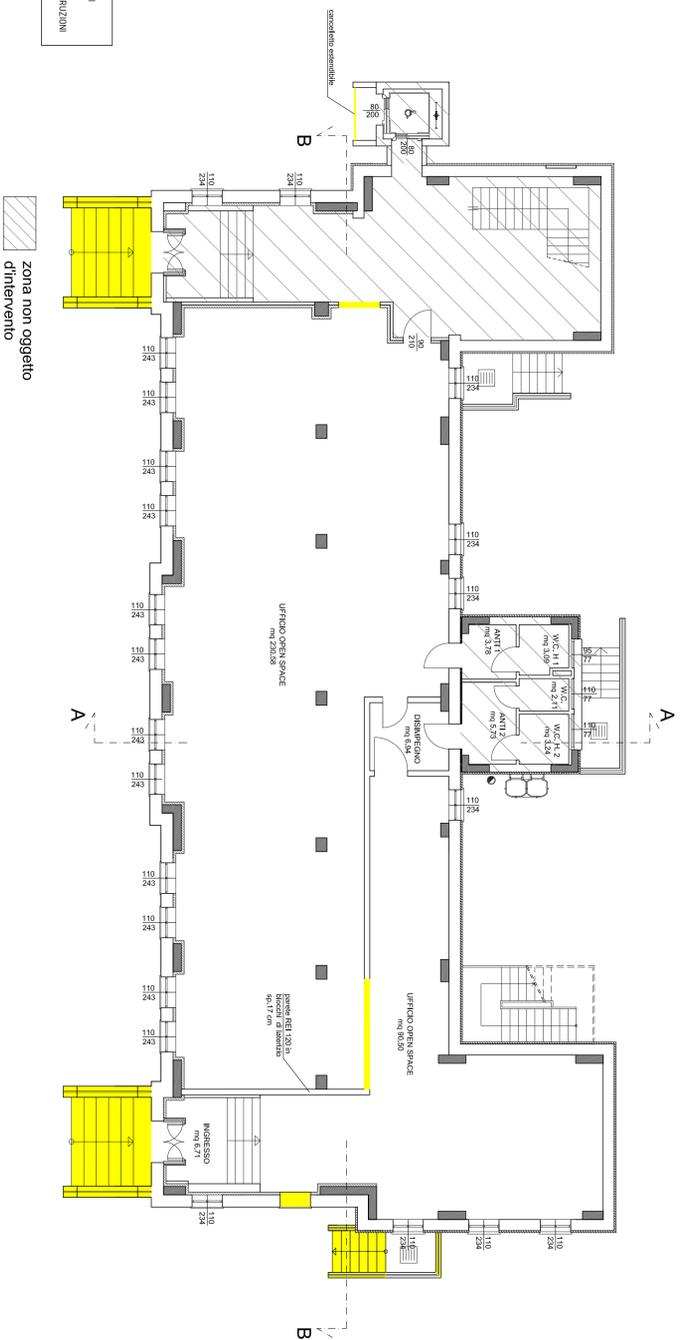

STATO DI PROGETTO - PIANTA PIANO SEMINTERATO scala 1:100

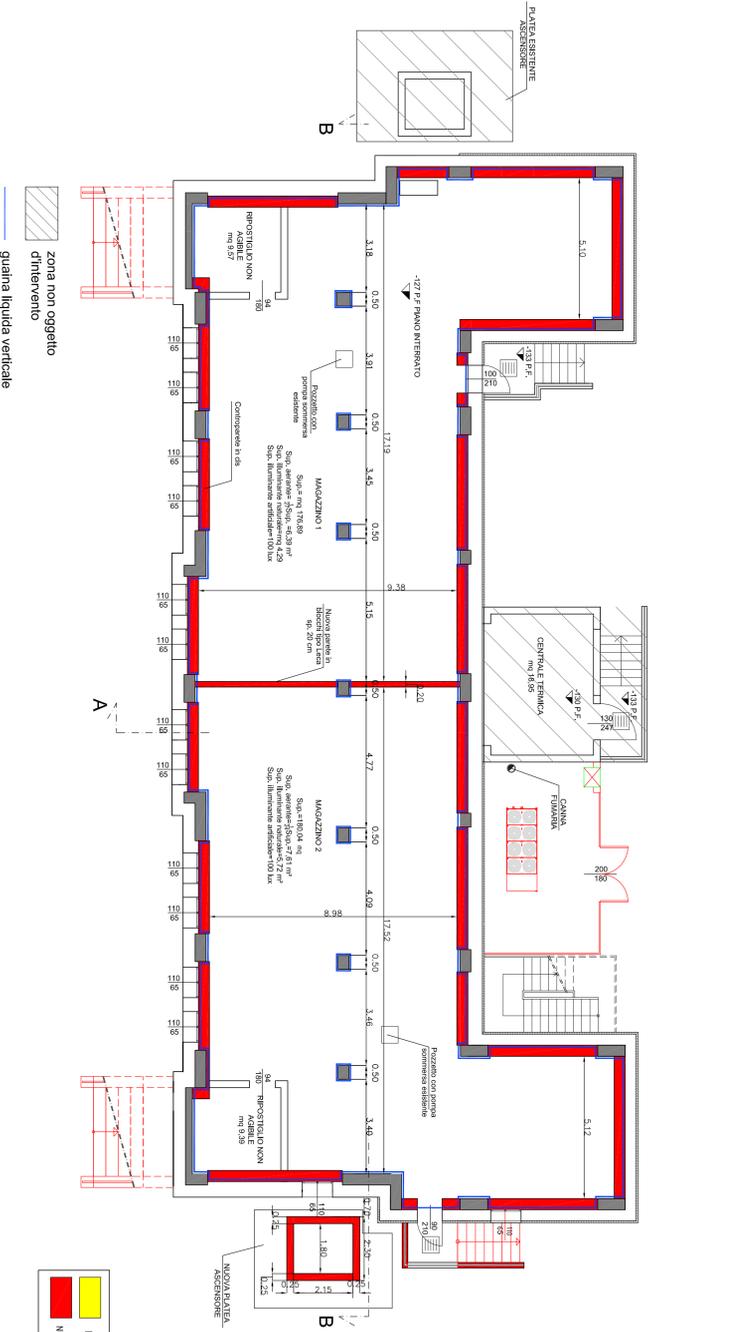

STATO DI PROGETTO - PIANTA PIANO RALZATO scala 1:100



**Ministero delle Infrastrutture e dei Trasporti**  
**6000 Campinili**

COMUNE DI TERRAZZO (VR)  
 BIRIGHIN LORIS - 1714887777  
 Studio: Via G. Mammi 61 - 37045 Terrazzo (VI) Italia - tele: 0445/441111  
 e-mail: birighin@birs.it

**RISTRUTTURAZIONE DELLE EX SCUOLE PER LA FORMAZIONE DI UNA STRUTTURA CON FINALITÀ CULTURALI E DI PROMOZIONE DEL TERRITORIO**  
 PROGETTO DEFINITIVO-ESECUTIVO

PROGETTAZIONE	PROGETTO	APPROVAZIONE
Palazzo	TERRAZZO (VR)	AM
3.3	15.04.2016	
1:100	Amministrazione Comunale	
Il Progettista generale / D.L.	Stato di fatto e di progetto - Piano piano interrato e piano rialzato	
BIRIGHIN Ing. LORIS		