

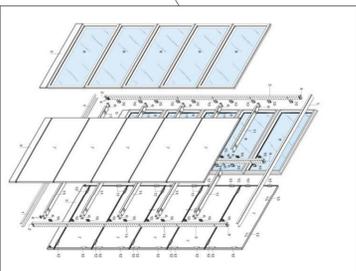


STATO DI PROGETTO - PIANTA PIANO RIALZATO SCALA 1:50

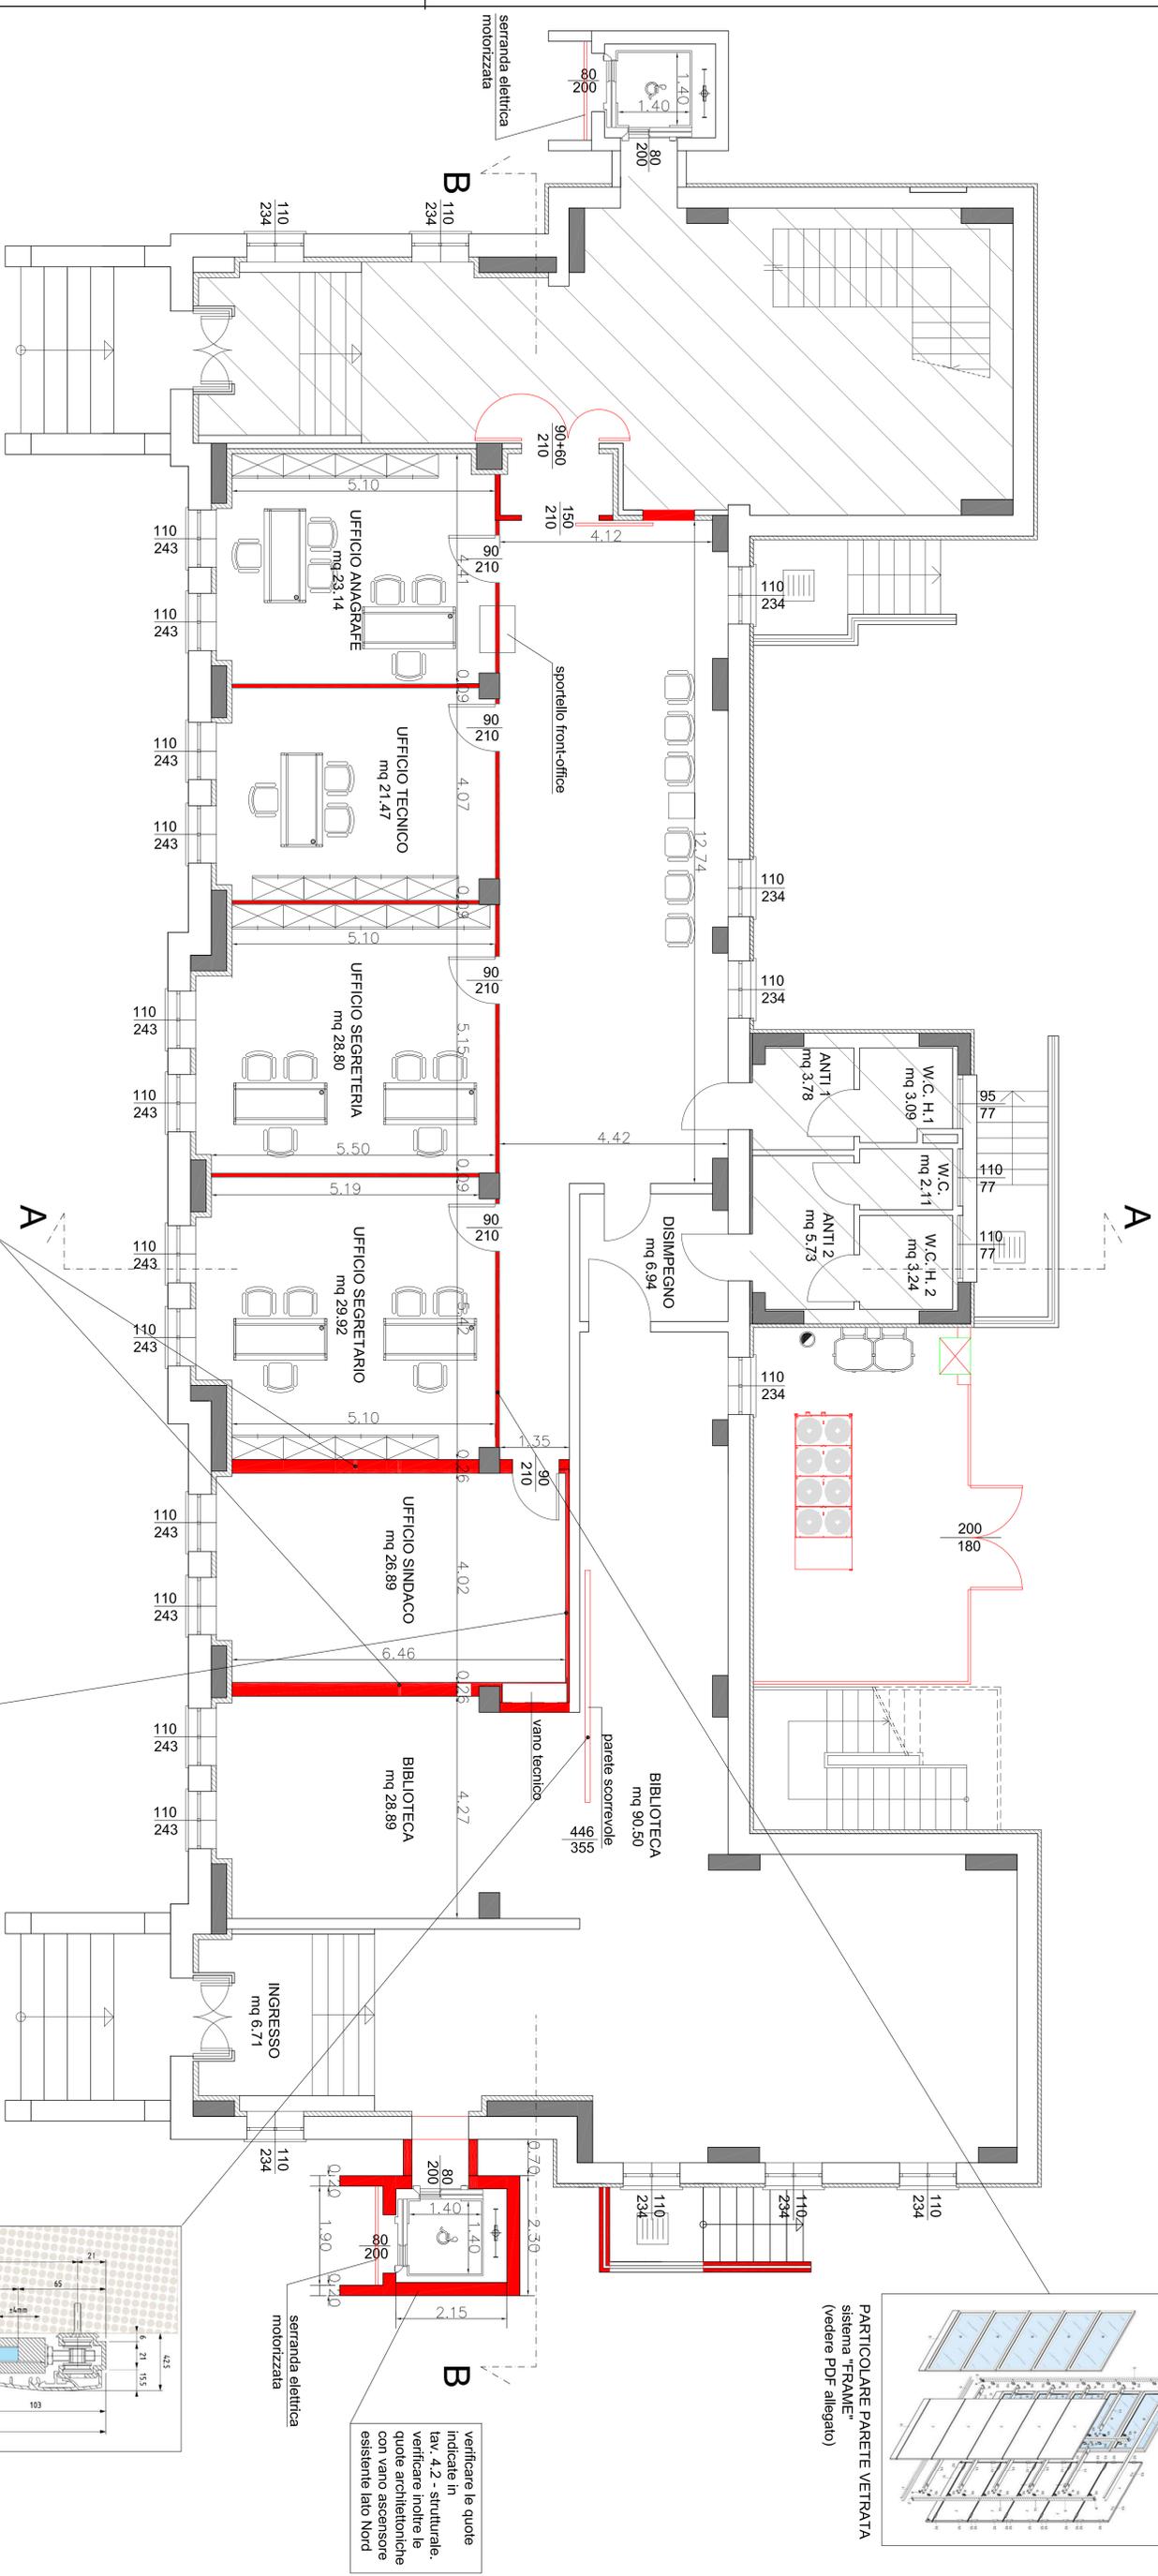


PARTICOLARE PARETE VETRATA sistema "FRAME" (vedere PDF allegato)


verificare le quote indicate in tav. 4.2 - strutturale, verificare inoltre le quote architettoniche con vano ascensore esistente lato Nord

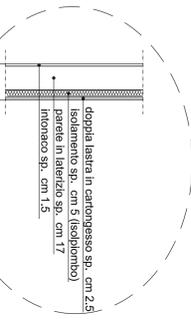

PARTICOLARE PARETE scala 1:20

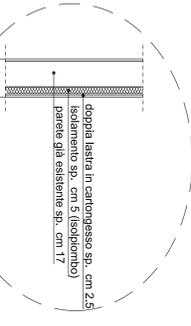

PARTICOLARE PARETE scala 1:20

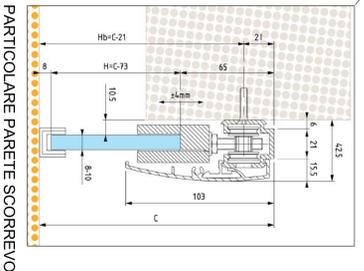

PARTICOLARE PARETE SCORREVOLE

Ministero delle Infrastrutture e dei Trasporti
60000 **Campanili**

BISIGNIN LORIS - INGEGNERE
 Studio Ing. G. Masetto, S.P.A. - 37061 Lempia (VR) - Tel. 0445-409344
 e-mail: bisigninloris@tin.it

COMUNE DI TERRAZZO (VR)
 RISTRUTTURAZIONE DELLE EX SCUOLE PER LA FORMAZIONE DI UNA STRUTTURA
 CON FINALITÀ CULTURALI E DI PROMOZIONE DEL TERRITORIO
 PROGETTO DEFINITIVO-ESECUTIVO

PROGETTO: Ristrutturazione piano rialzato, mg
 Stato: Stato di progetto - Particolari costruttivi

3.6
 Il Progettista
 generale / DL
BISIGNIN Ing. LORIS

Tav. 3.6 - Particolari piano rialzato, mg
 Stato: Stato di progetto - Particolari costruttivi
 1-50

TERRAZZO (VR) MAI 15 GIU 2015