


PIANTA PIANO PALESTRA SCALA 1:100

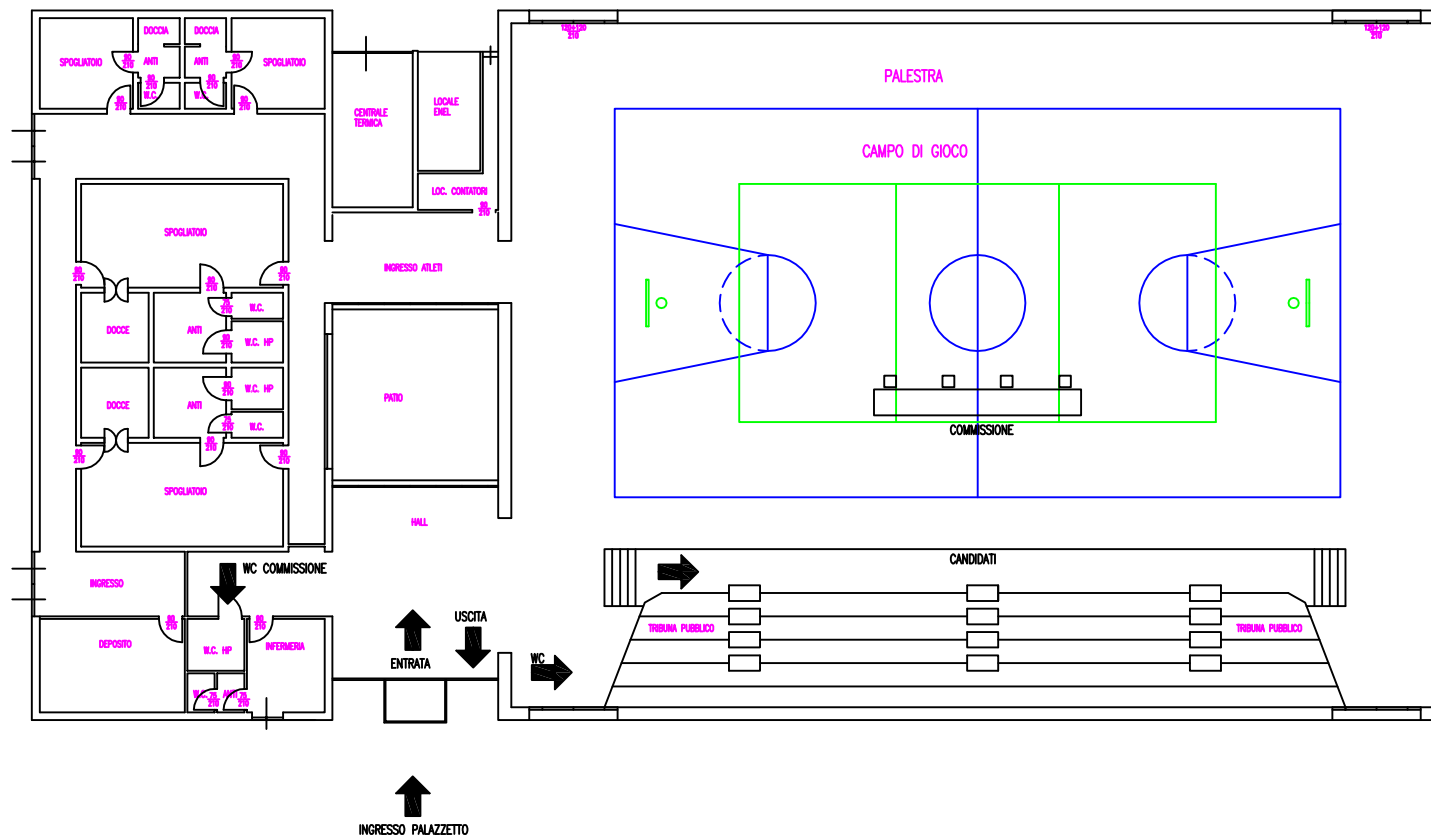

PARCHEGGIO

PARCHEGGIO

PIANTA PIANO SEMINTERRATO SCALA 1:50

