




QUADRO DI INSIEME DEL FABBRICATO

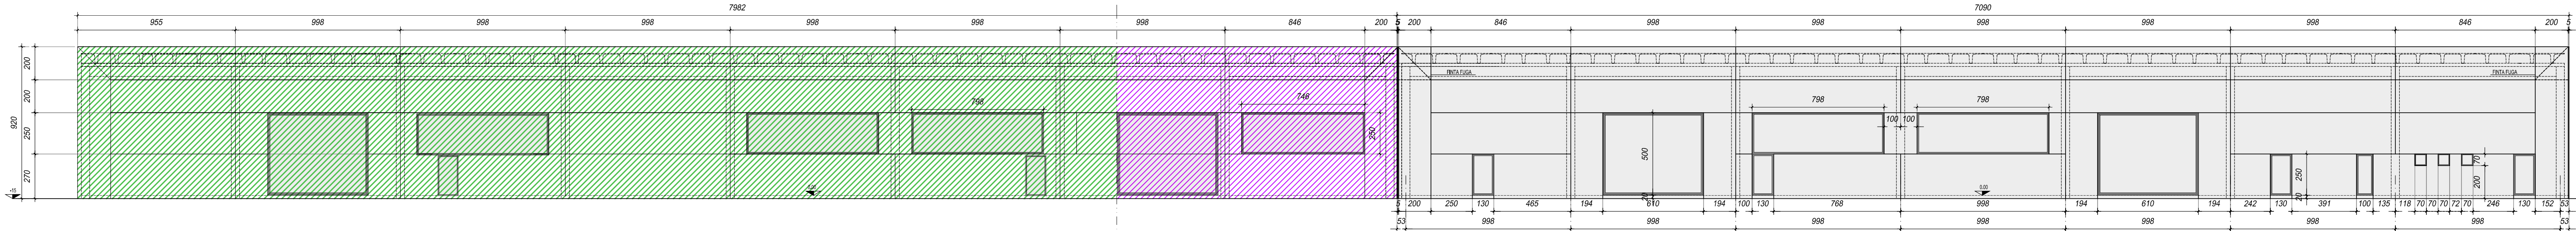

PROSPETTO SUD

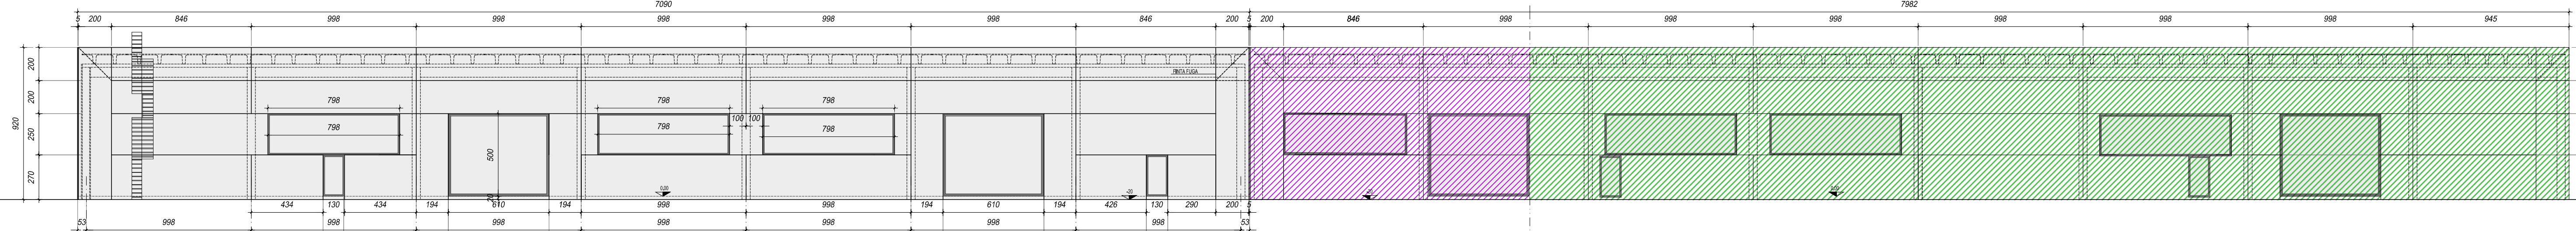

PROSPETTO NORD

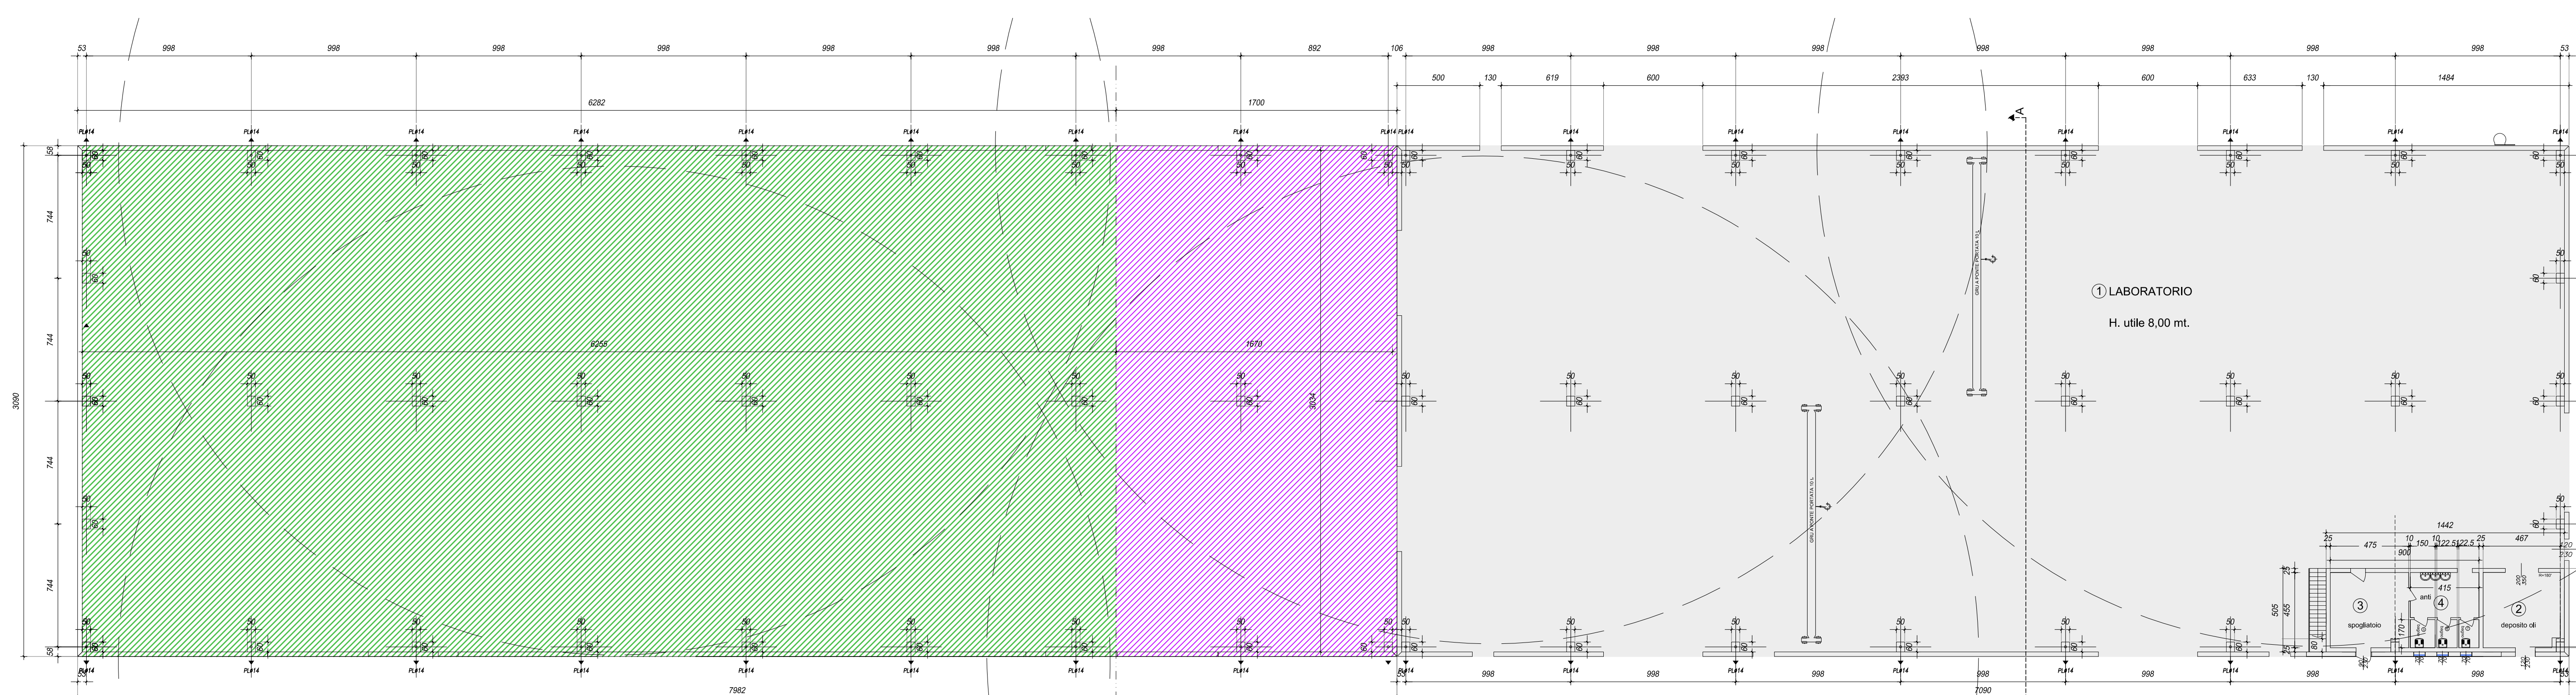


PIANTA PIANO TERRA




PIANTA PIANO PRIMO

SOPRA SERVIZI

SCALA 1:200

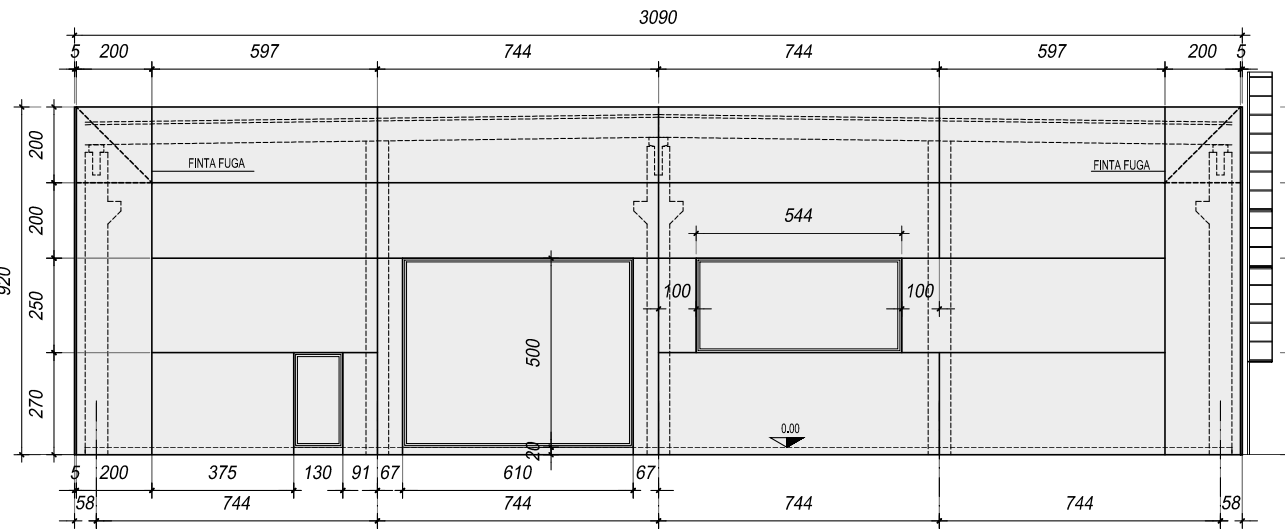


PROSPETTO EST

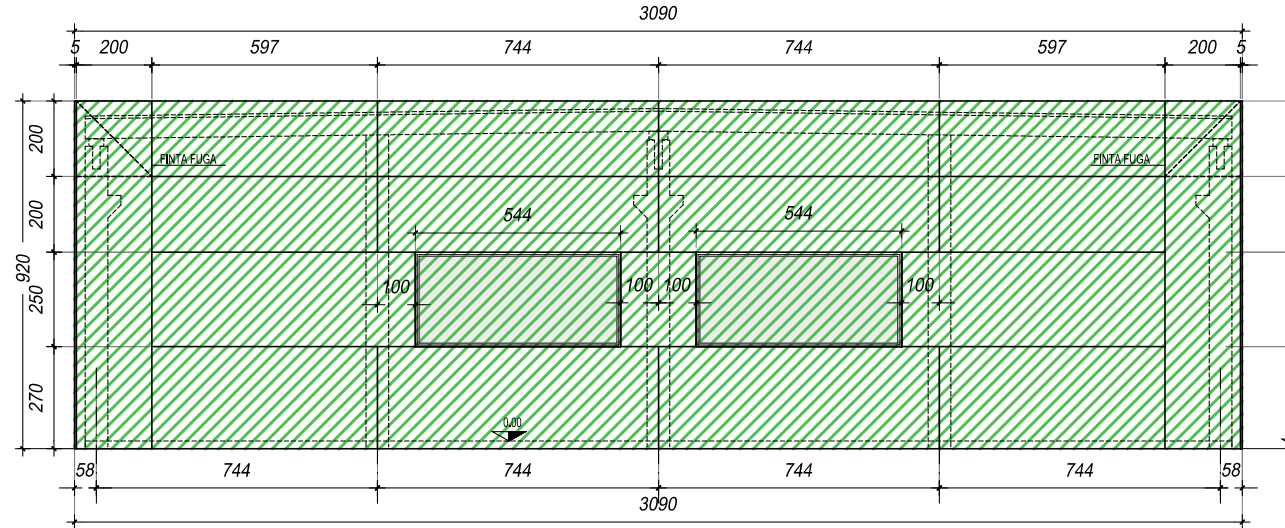

PROSPETTO OVEST

TERRITORIO DI CITTADELLA (PD)


FABBRICATO ESISTENTE
PDC 15P0098 del 30.07.2015
SCIA 16/24102 del 29.07.2016

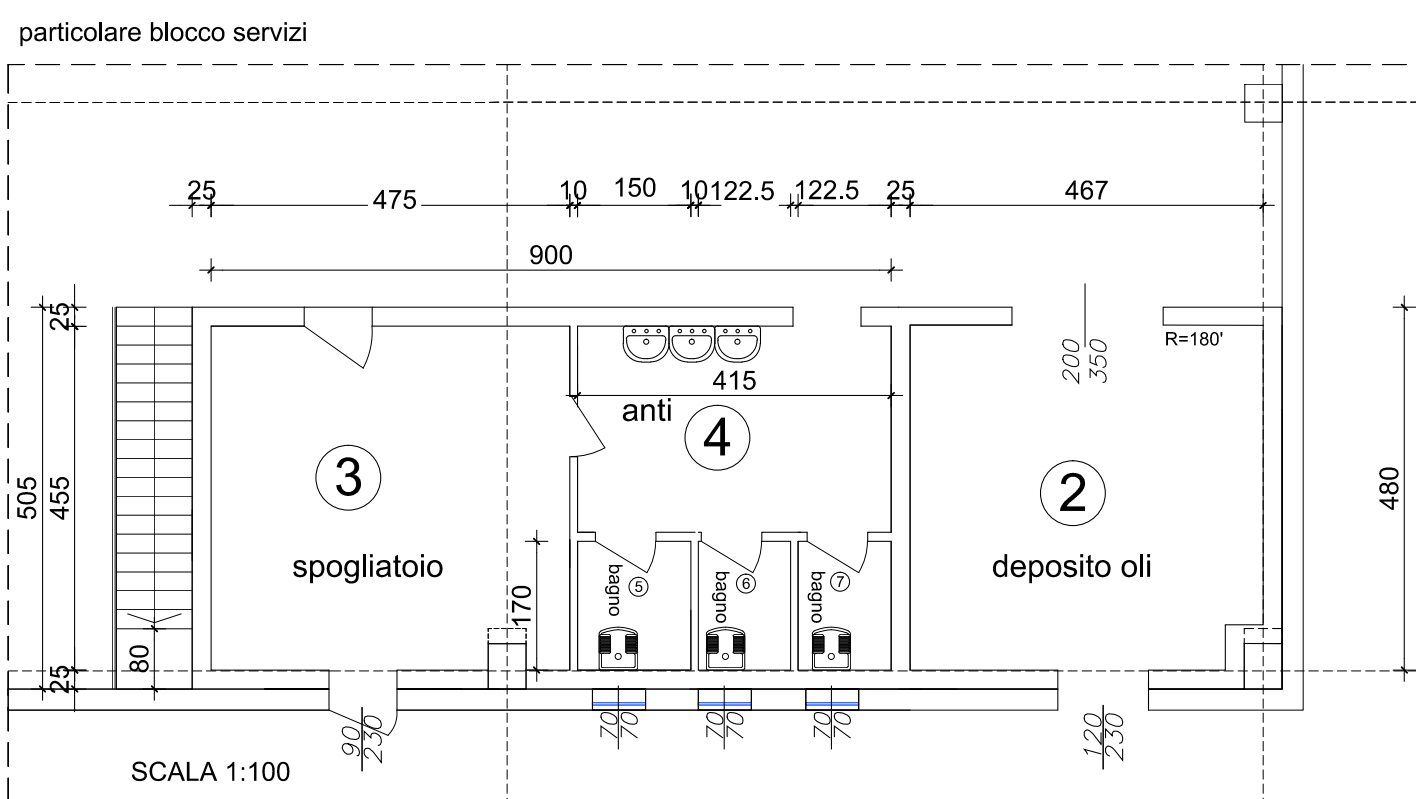

SCALA 1:100

DATI STEREOMETRICI IN CITTADELLA

SCHEMA DELLE SUPERFICIE E VOLUMI NETTI - SUP. AREATA SUP. VENTILATA								
SIGERURGICA GABRIELLI S.P.A.								
N.	DESCRIZIONE VANI	S.U.	SUP.ILLUM.	SUP. VENT.	SUP.ILLUM. MIN.	SUP. VENT. MIN.	VOLUME	
		mq	di progetto		dalla normativa vigente		mc.	
PIANO TERRA								
1	LABORATORIO	2053,46	il /vent. a parete con copertura a lucernario				8,00	16427,38
			1/50 della il /vent. deve essere posta a parete					
			illu. a parete 140,55 mq		187,33 93,67			
			vent. a parete 140,55 mq		a parete 50% = 93,66 mq			
2	DEPOSITO OLI	21,01	ill. artif.	-----	----	----	3,00	63,03
3	SPOGLIATOIO	21,99	2,00	-----	----	----	3,00	64,77
4	ANTI	11,32	ill. artif.	-----	----	----	3,00	33,96
5	BAGNO	2,55	0,49	0,49	----	----	3,00	7,65
6	BAGNO	2,08	0,49	0,49	----	----	3,00	6,25
7	BAGNO	2,08	0,49	0,49	----	----	3,00	6,25
magazzino sul solaio del primo piano dei locali a servizio								
	MAGAZZINO	72,82	-----	----	----	----	4,60	334,98
(*) I locali segnalati, ove sia necessario, saranno dotati di areazione artificiale di 5 volumi/ora; punto 2.1 della circ. 1887/98								
RIEPILOGO DATI PLANIVOLUMETRICI								
TOTALE VOLUME UTILE COMPLESSIVO				mc.	16944,56			
SUPERFICIE UTILE TOTALE				mq.	2186,82			

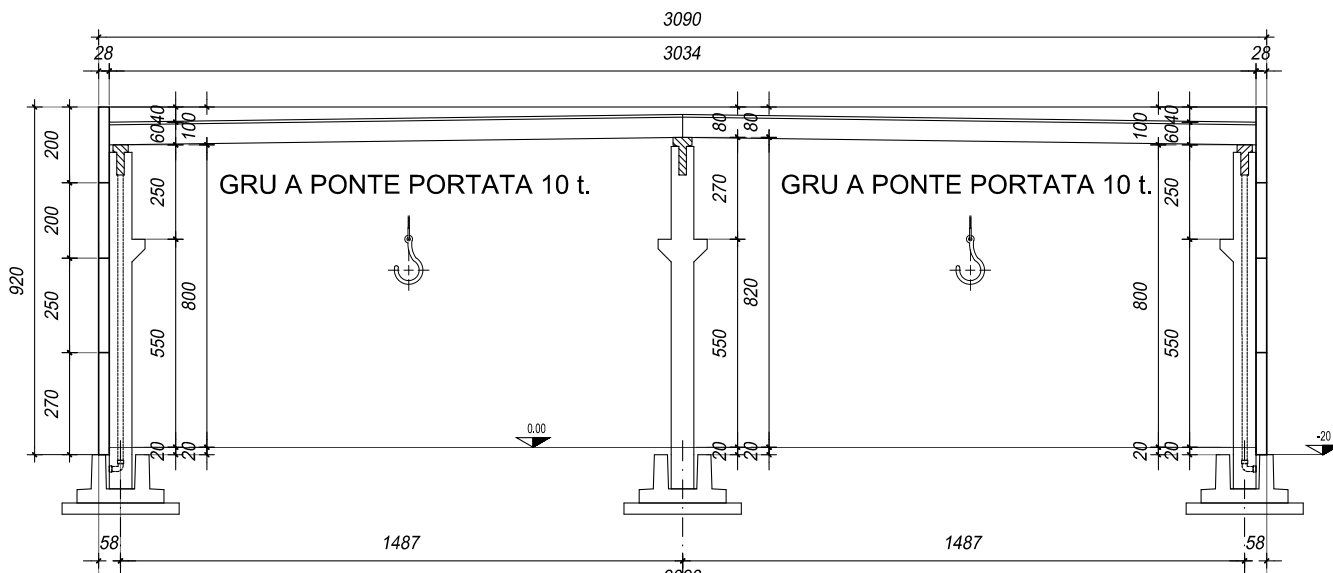

SEZIONE TRASVERSALE

QUOTA AMPLIAMENTO IN CITTADELLA - DA SUPERFICIE DI PIANO

SCHEMA DELLE SUPERFICI E VOLUMI NETTI - SUP. AREATA SUP. VENTILATA								
GABRIELLI SPA UNIPERSONALE								
Ampliamento ricadente in Cittadella								
N.	DESCRIZIONE VANI	S.U.	SUP.ILLUM.	SUP.VENT.	SUP.ILLUM.SUP.VENT.MIN.	U.TILE	VOLUME	
		mq	di progetto		dalla normativa vigente		mq.	mc.
PIANO TERRA								
1	LABORATORIO	506,68	il /vent. a parete con copertura a lucernario				8,10	4104,09
			1/50 della il /vent. deve essere posta a parete					
			37,30					

QUOTA AMPLIAMENTO IN FONTANIVA - PDC IN DEROGA ART. 3 LR. 55/2012

SCHEMA DELLE SUPERFICI E VOLUMI NETTI - SUP. AREATA SUP. VENTILATA							
GABRIELLI SPA UNIPERSONALE							
Ampliamento ricadente in Fontaniva							
N.	DESCRIZIONE VANI	S.U. mq.	SUP.ILLUM. di progetto	SUP.VENT. dalla normativa vigente	SUP.ILLUM. dalla normativa vigente	SUP.VENT. MIN. ml.	VOLUME mc.
PIANO TERRA							
1	LABORATORIO	1897,77	il /vent. a parete con copertura a lucernario			8,10	15371,91
			1/50 della il /vent. deve essere posta a parete				
			133,33	264,59	132,30		
			a parete 50% con lucernari				
(*) I locali segnalati, ove sia necessario, saranno dotati di areazione artificiale di 6 volumi/ora; punto 2.1 della circ. 1887/98							
RIEPILOGO DATI PLANIVOLUMETRICI							
TOTALE VOLUME UTILE COMPLESSIVO			mc.	15371,91			
SUPERFICIE UTILE TOTALE			mq.	1897,77			
SUPERFICIE LORDA			mq.	1941,14			

studio

veio

CITTADELLA (PD) via dei limoni 6
tel. 049/5971869 fax 049/5975202
indirizzo e-mail: velkingegnere@studioveto.it

COMUNE DI FONTANIVA (PD)

Oggetto:
PDC IN DEROGA ART. 4 LR. 55/2012
per la realizzazione di un ampliamento deposito - magazzino
a destinazione d'uso industriale in Via Bassarena

PROGETTO: Pianta Piano Terra e Prospetti - Superfici/Volumi

Committente: GABRIELLI SPA UNIPERSONALE

N. tav. 5

data
02/04/2021

variante
01 02 03 04

scala
1:200

protocollo
00000000