




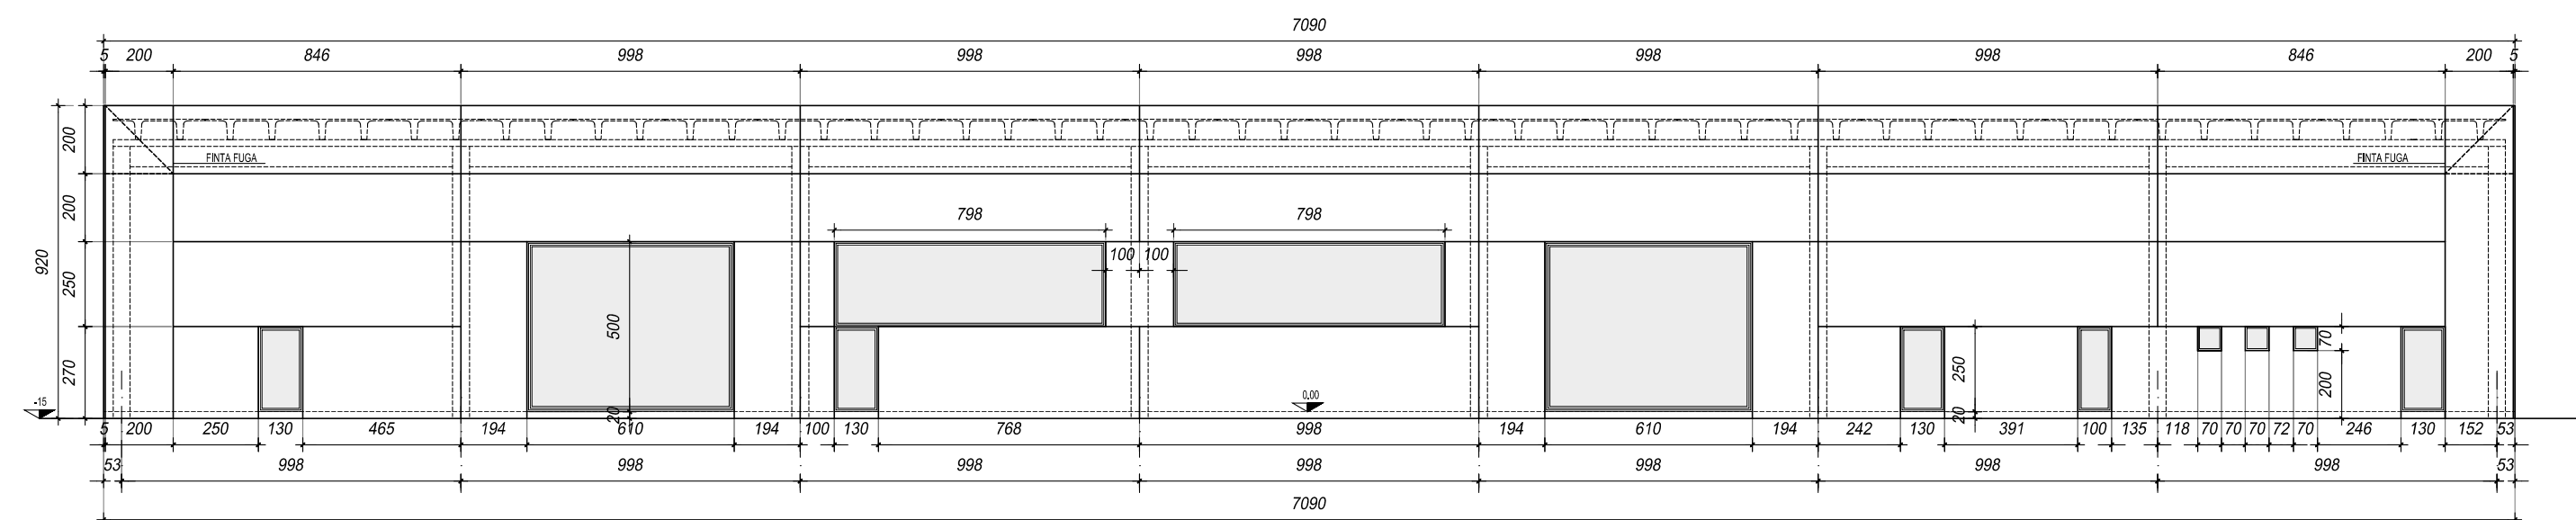

PROSPETTO SUD

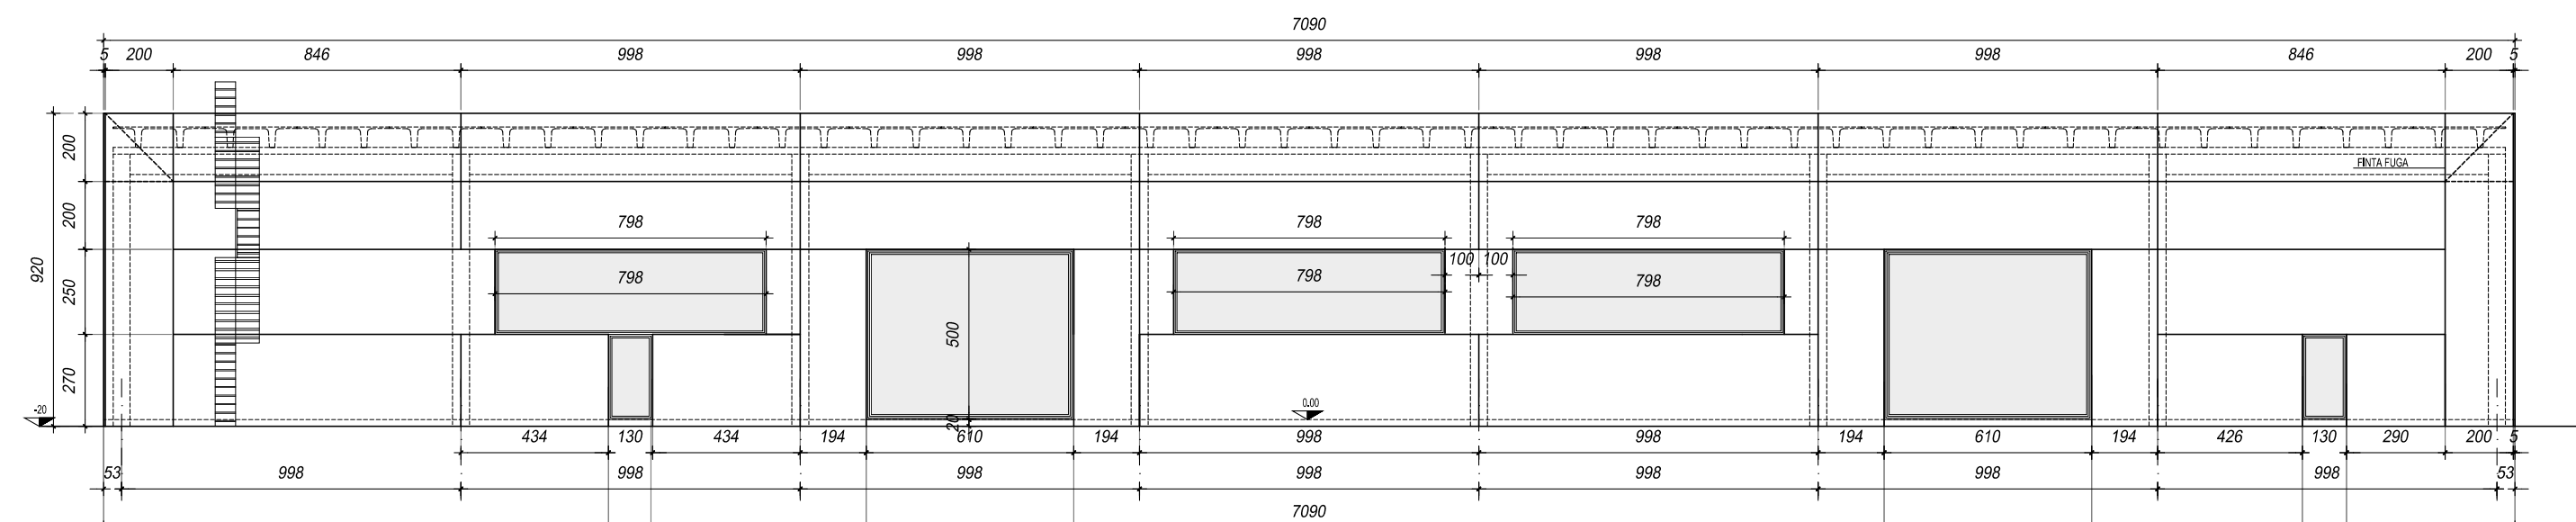


PROSPETTO NORD

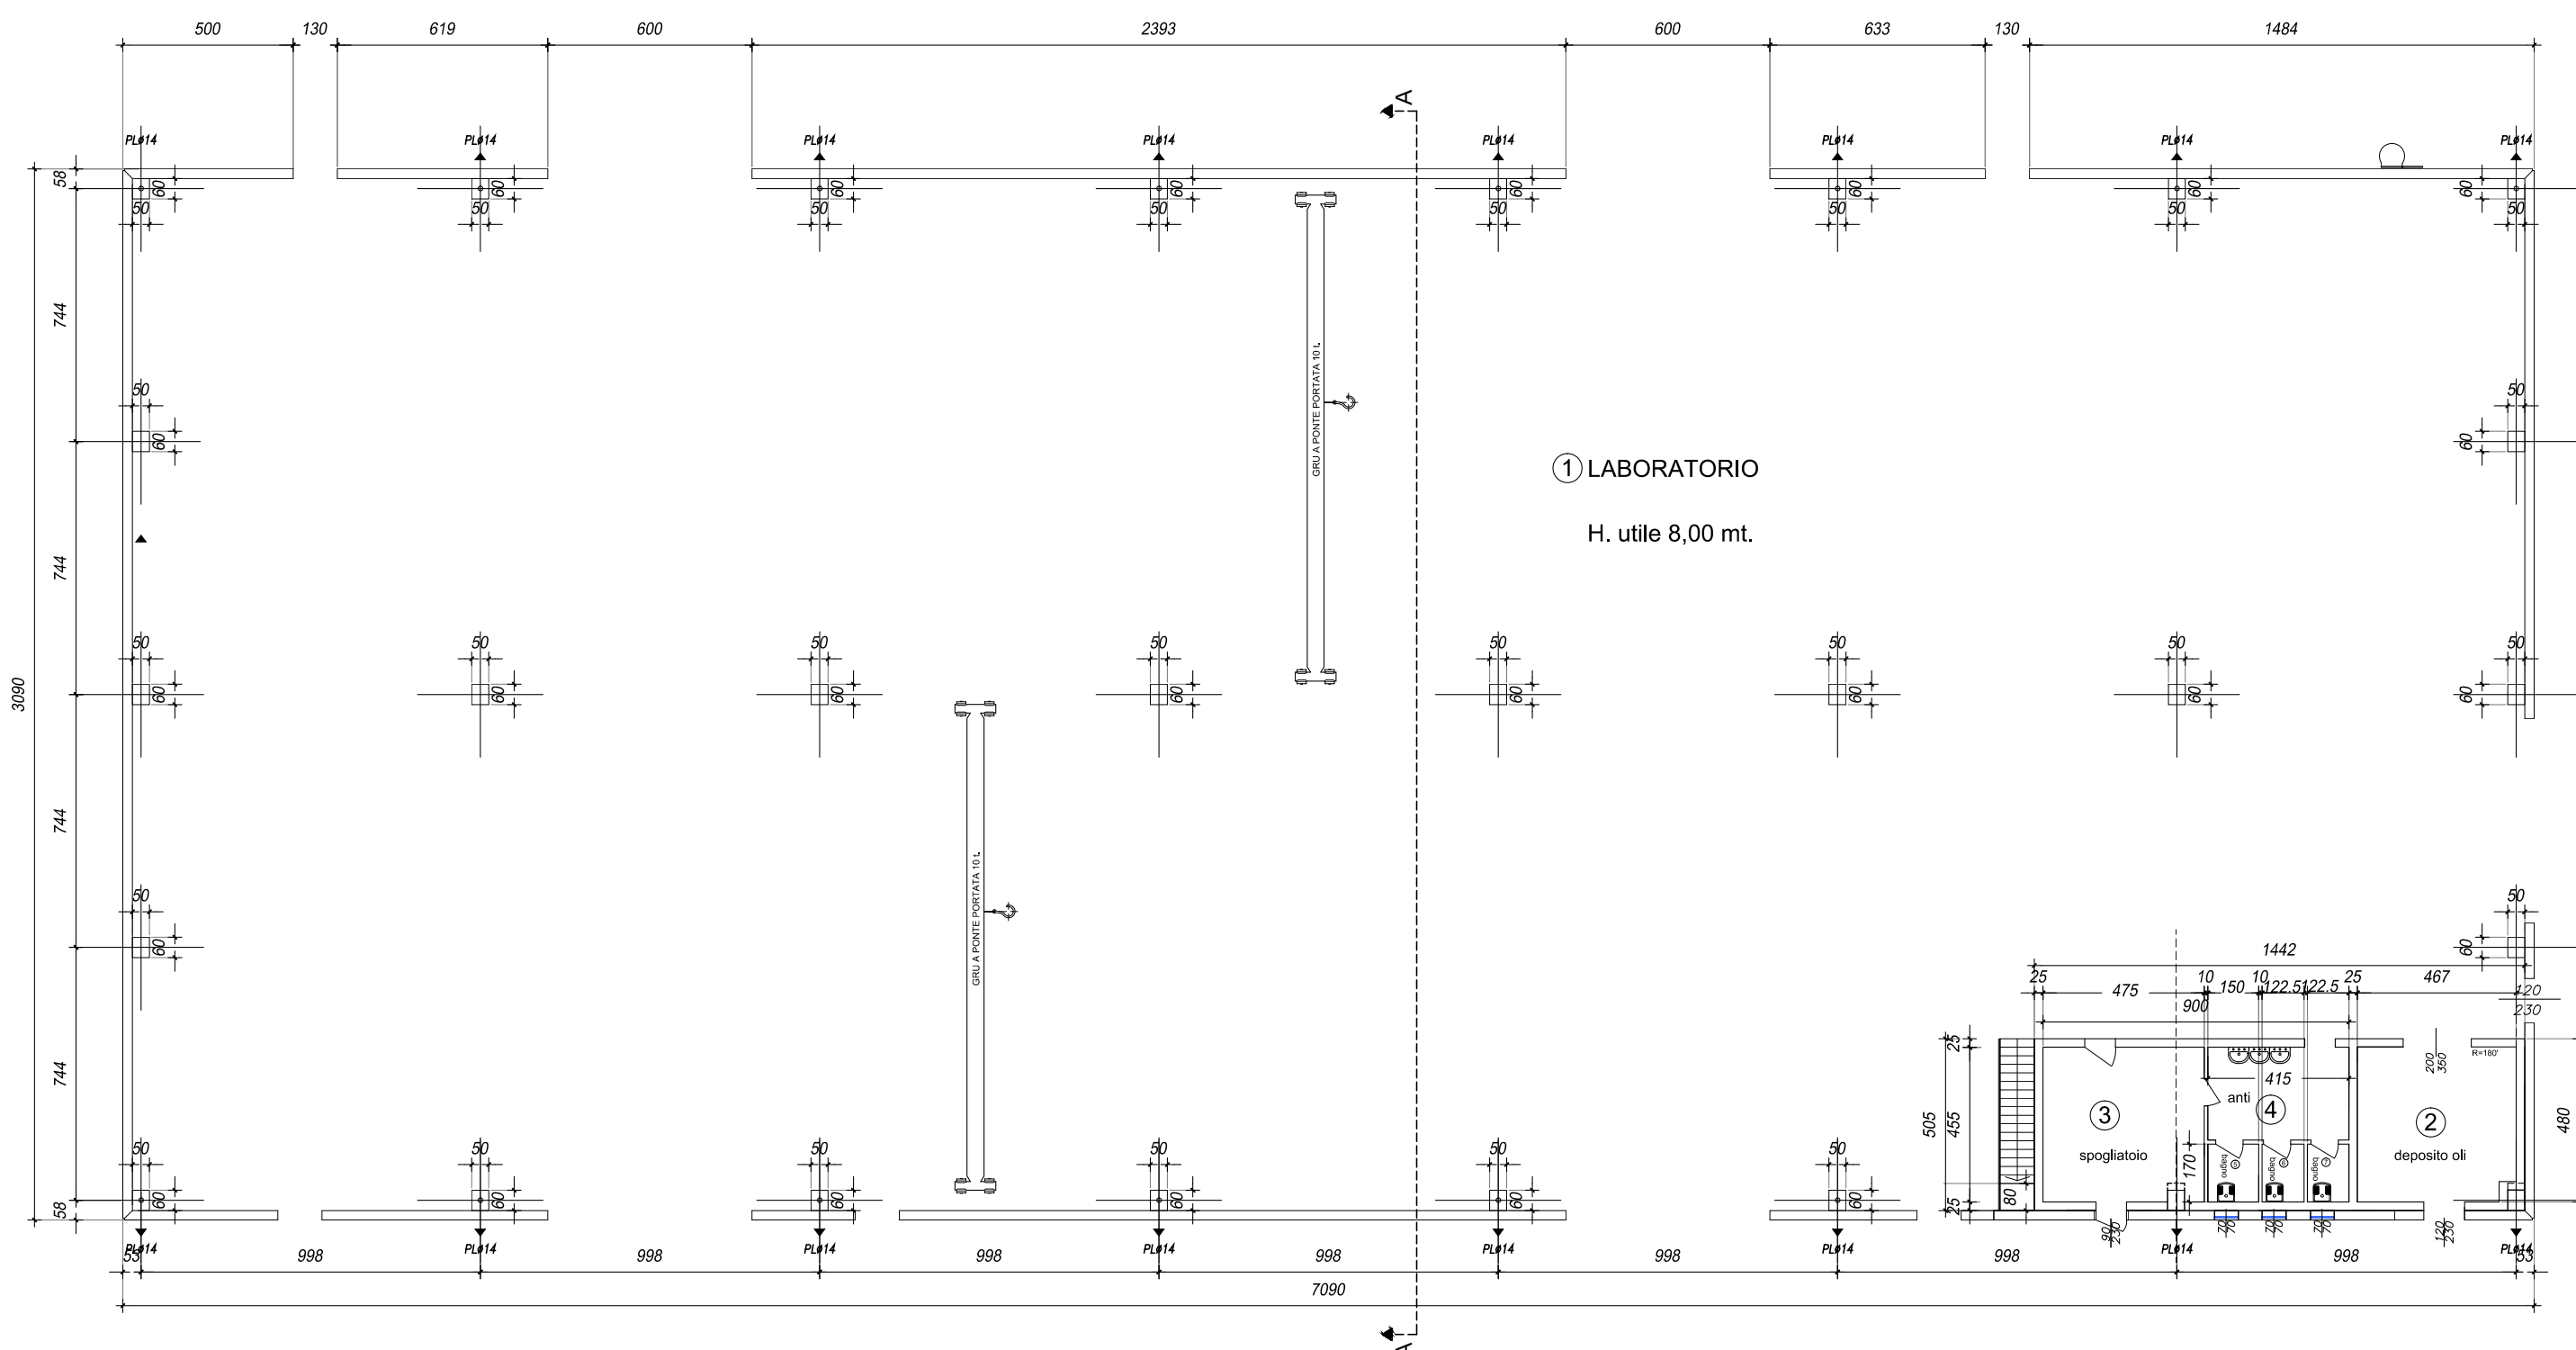


PIANTA PIANO TERRA


PIANTA PIANO PRIMO  
SOPRA SERVIZI

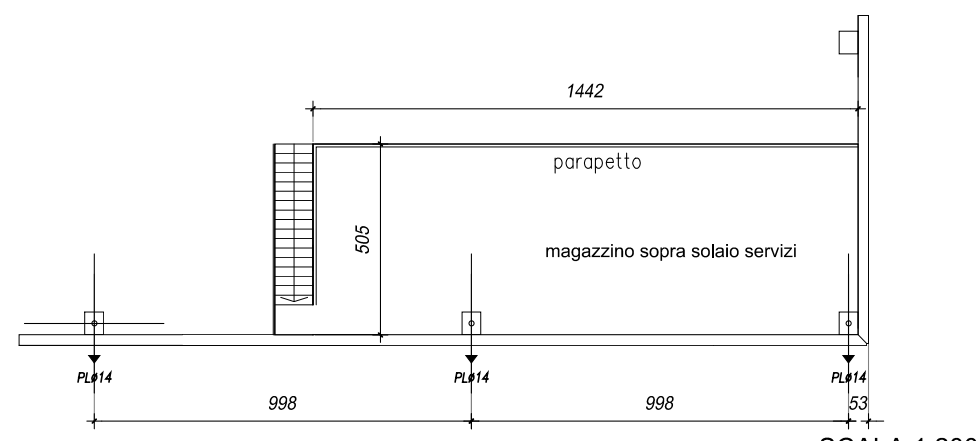

SCALA 1:200

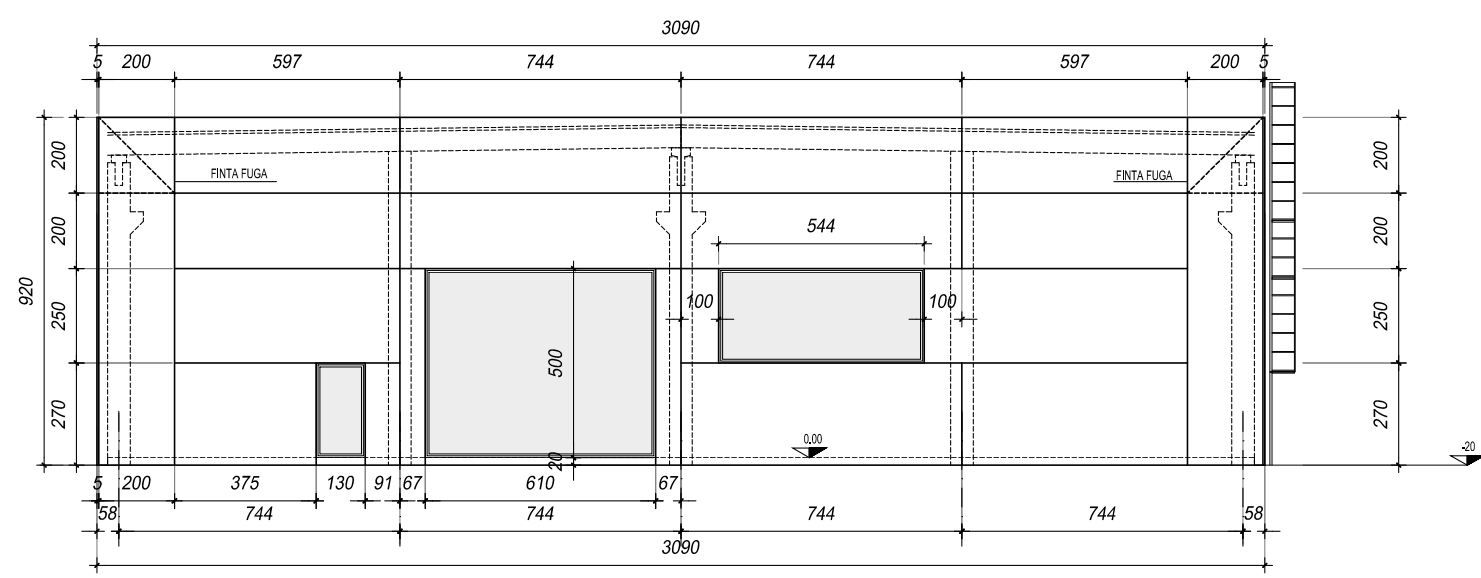

PROSPETTO EST

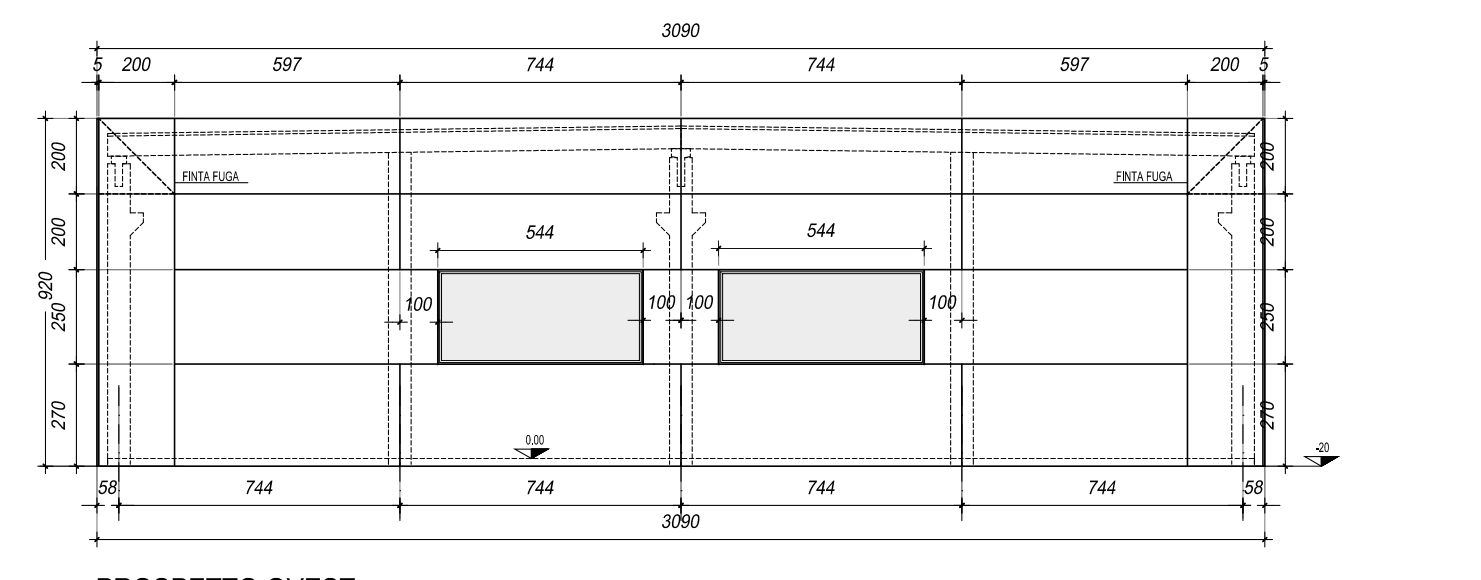


PROSPETTO OVEST


## FABBRICATO OGGETTO DI AMPLIAMENTO IN CITTADELLA

| SCHEMA DELLE SUPERFICIE E VOLUMI NETTI_ SUP. AREATA SUP. VENTILATA                                                                  |                  |         |   |                         |                |                 |          |
|---|------------------|---------|---|-------------------------|----------------|-----------------|----------|
| SIGERURGICA GABRIELLI S.P.A.   |                  |         |   |                         |                |                 |          |
| N.   | DESCRIZIONE VANI | S. U.   | SUP. ILLUM.                                                                                          | SUP. VENT.              | SUP. ILL. MIN. | SUP. VENT. MIN. | VOLUME   |
|   |                  |         |   |                         |                |                 |          |
|   |                  | mq      | di progetto                                                                                          | dalla normativa vigente |                |                 | ml       |
| PIANO TERRA   |                  |         |   |                         |                |                 |          |
| 1   | LABORATORIO      | 2053,46 | ill. /vent. a parete con copertura a lucernario<br>1/50 della ill. /vent. deve essere posta a parete |                         |                |                 |          |
|   |                  |         | illu. a parete 140,55 mq.                                                                            | 167,33                  | 93,67          | 8,00            | 16427,68 |
|   |                  |         | vent. a parete 140,55 mq.                                                                            | a parete 50% = 93,66 mq |                |                 |          |
| 2   | DEPOSITO OLI     | 21,01   | ill. artif.                                                                                          | -----                   | ----           | ----            | 3,00     |
| 3   | SPOGLIATOTIO     | 21,59   | 2,00                                                                                                 | -----                   | ----           | ----            | 3,00     |
| 4   | ANTI             | 11,32   | ill. artif.                                                                                          | -----                   | ----           | ----            | 3,00     |
| 5   | BAGNO            | 2,55    | 0,49                                                                                                 | 0,49                    | ----           | ----            | 3,00     |
| 6   | BAGNO            | 2,08    | 0,49                                                                                                 | 0,49                    | ----           | ----            | 3,00     |
| 7   | BAGNO            | 2,08    | 0,49                                                                                                 | 0,49                    | ----           | ----            | 3,00     |
| magazzino sul solaio del primo piano dei locali a servizio                                                                          |                  |         |   |                         |                |                 |          |
|   | MAGAZZINO        | 72,82   | -----                                                                                                | -----                   | ----           | ----            | 4,60     |
| (*) I locali segnalati, ove sia necessario, saranno dotati di areazione artificiale di 5 volumi lora; punto 2,1 della circ. 1987/98 |                  |         |   |                         |                |                 |          |
| RIEPILOGO DATI PLANIVOLUMETRICI   |                  |         |   |                         |                |                 |          |
| TOTALE VOLUME UTILE COMPLESSIVO   |                  |         | mc.                                                                                                  | 16944,56                |                |                 |          |
| SUPERFICIE UTILE TOTALE   |                  |         | mq.                                                                                                  | 2186,92                 |                |                 |          |

particolare blocco servizi

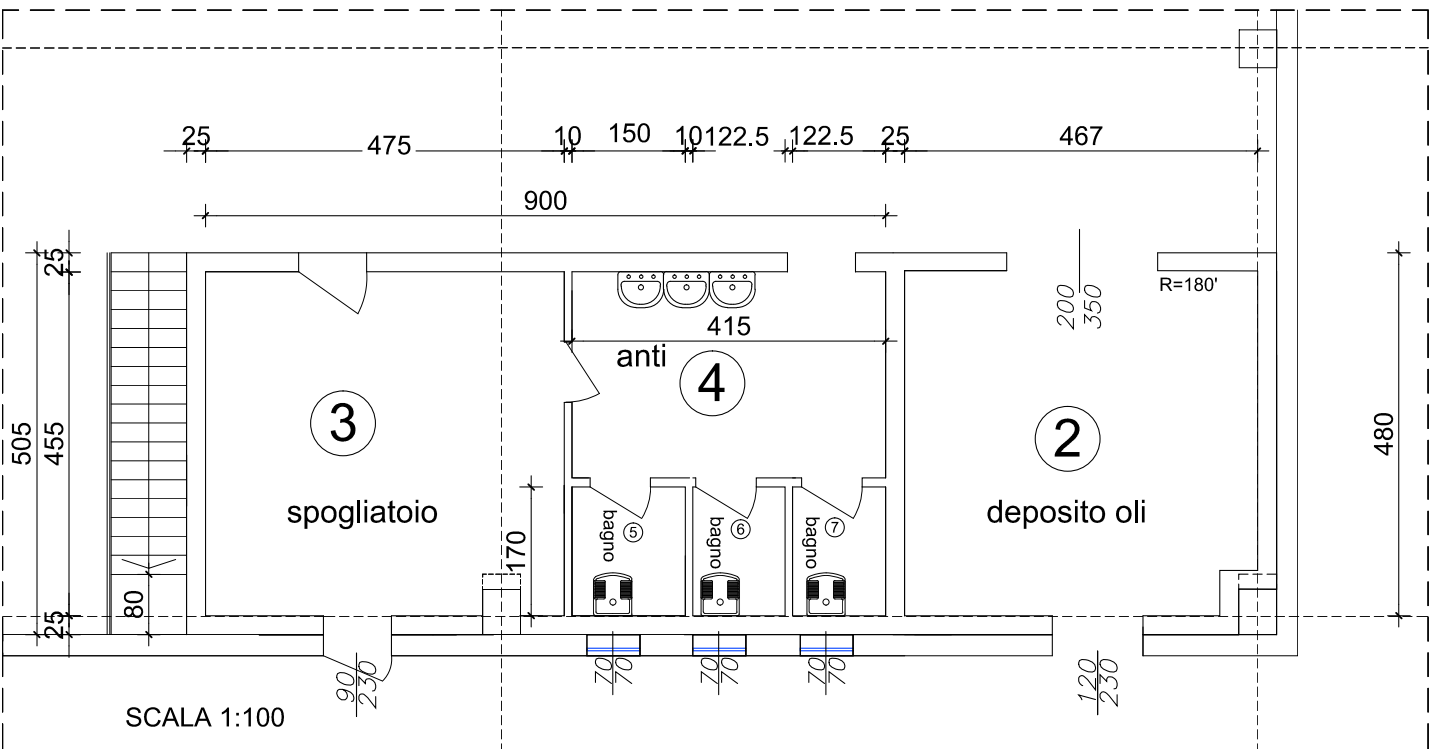

SCALA 1:100

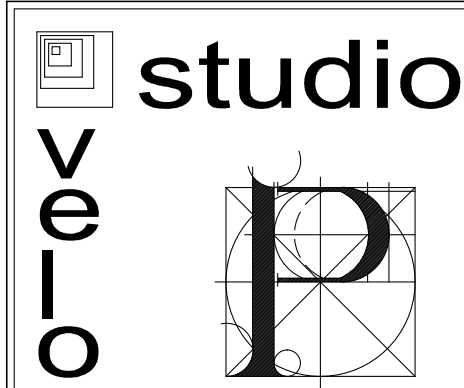

CITTADELLA (PD) via dei limoni 6  
tel. 049/5971869 fax 049/5975202  
indirizzo e-mail: veloingegnere@studiovelo.it

data 02/04/2021 variante 00 00 00 00

COMUNE DI FONTANIVA (PD)

Oggetto:  
PDC IN DEROGA ART. 4 LR. 55/2012  
per la realizzazione di un ampliamento deposito - magazzino  
a destinazione d'uso industriale in Via Bassarena

STATO DI FATTO: PIANTA PIANO TERRA E PROSPETTI  
PDC N. 26P0098 del 30.07.2015

Committente: GABRIELLI SPA UNIPERSONALE

Tav. 2

N. tav. 5

scala 1:200 00 00 00 00

protocollo 00 00 00 00