



Comune di:
Galliera Veneta
Comune:
P.A. Montegrappa
EDIFICI A SCHIERA, Piano
e dati volumetrici
Scala:
1:100
Elaborato n°:
T08.c
Consulente:
CGN srl

PROF. ■ ■ ■
AUT. ■ ■ ■
ESECUT. ■ ■ ■
Data di emissione:
gennaio 2021
Operatore:
G.B.
Stato:
di PROGETTO
Visto il progettista:


INGEGNERE SIMONE GASTRULLICA
Corte della Castanea n° 5, 35046
Montebelluna (TV) - Tel. 0423 9451942
Fax 0423 9451942
E-Mail: info@studioenedit.it
P. IVA: 03451420289

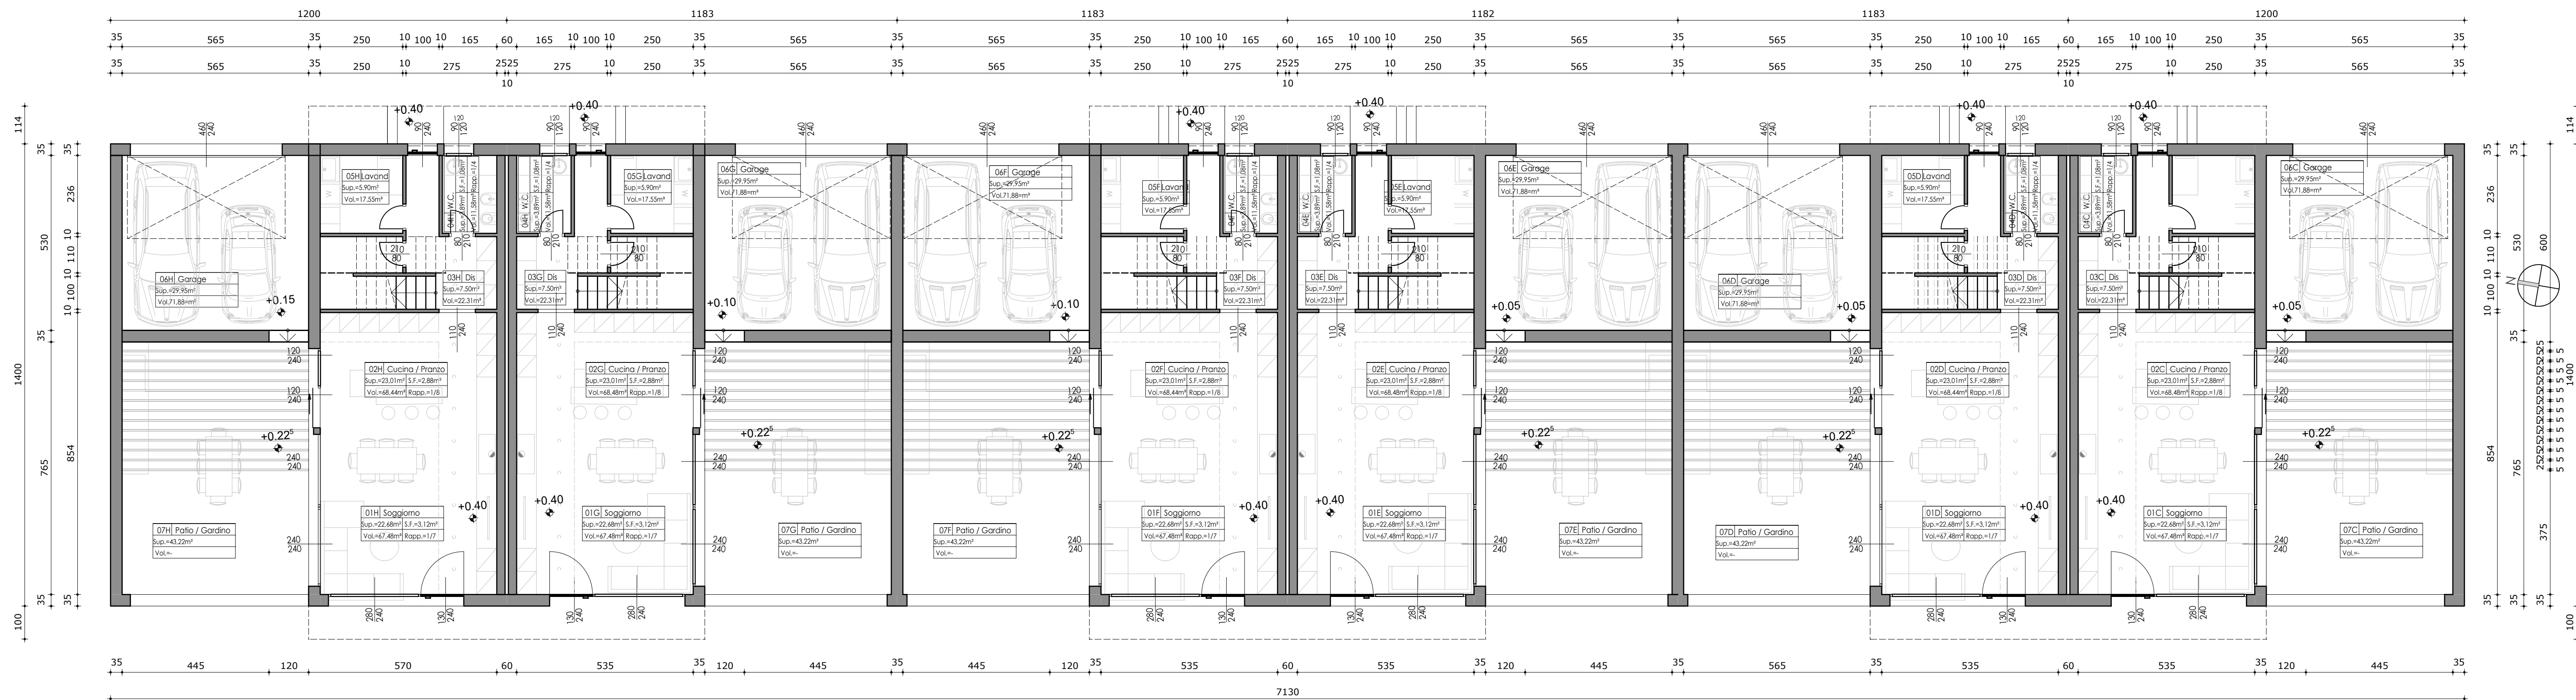

Pianta piano terra

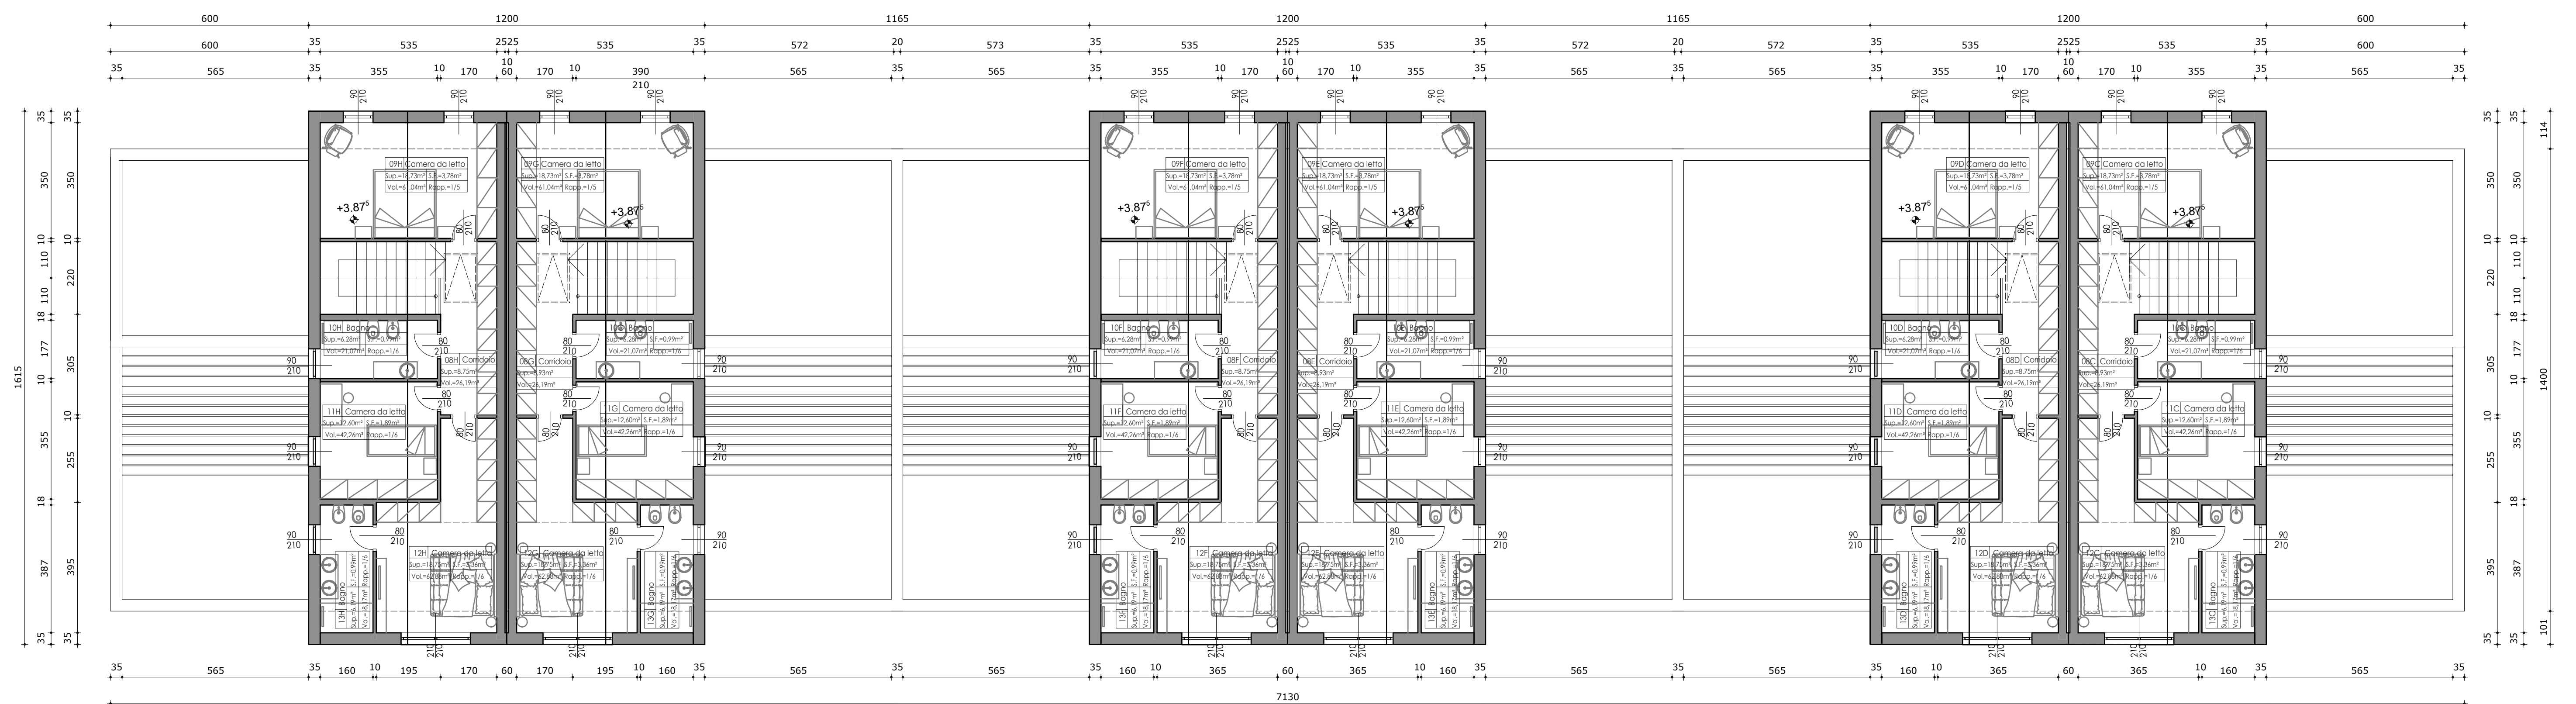

Pianta piano primo

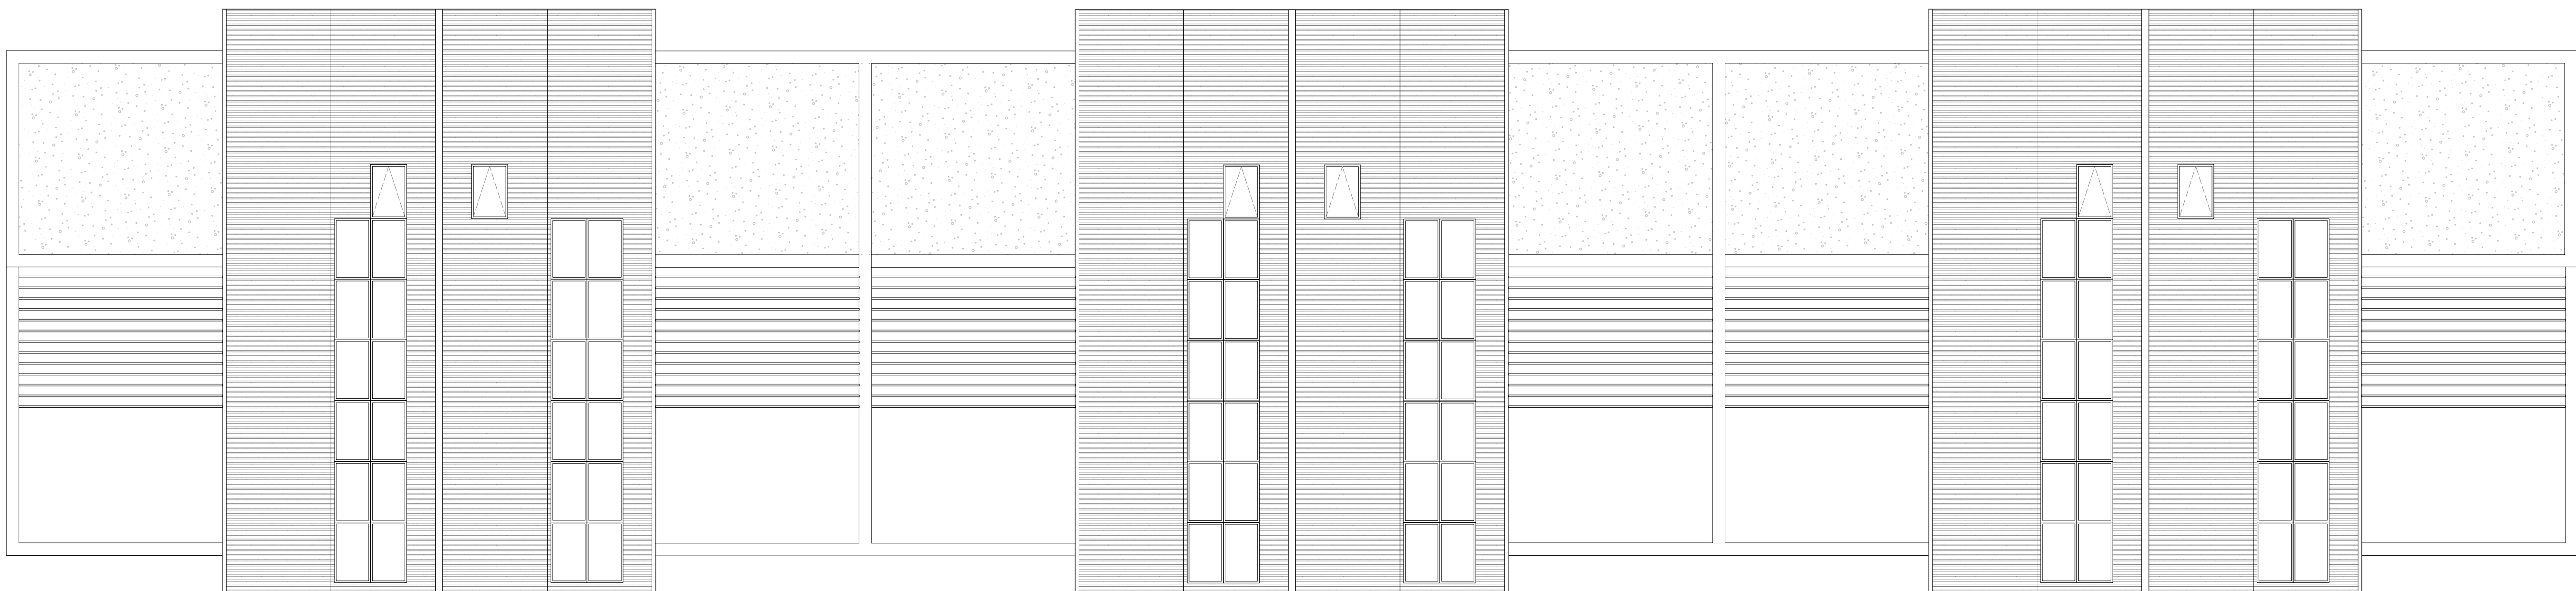

Pianta Copertura

calcolo volume art. 9 NTO casa tipo							
n°	destinazione	H (m)	superficie (mq)			volume (mc)	
			utile	garage	patio	utile (ex art. 9 NTO)	garage
01	Soggiorno	2,975	22,68			67,48	
02	Cucina/Pranzo	2,975	23,01			68,44	
03	Disimpegno	2,975	7,60			22,31	
04	W.C.	2,975	3,89			11,58	
05	Lavanderia	2,975	5,90			17,55	
06	Garage	2,40		29,95	43,22		71,87
07	Patio / Giardino						
08	Corridoio	2,94	8,75			25,68	
09	Camera da letto	3,20	16,73			51,04	
10	Bagno	3,35	6,28			21,07	
11	Camera da letto	3,35	12,60			42,26	
12	Camera da letto	3,35	16,75			56,88	
13	Bagno	2,94	6,19			18,17	
TOTALE CASA TIPO			134,29	29,95	43,22	416,49	71,87
TOTALE PER SEI UNITA			805,73	179,67	259,34	2510,92	431,21