PIANTA PIANO TERRA CON INDIVIDUAZIONE
DEGLI SPOGLIATOI DA RISTRUTTURARE
Scala 1:350

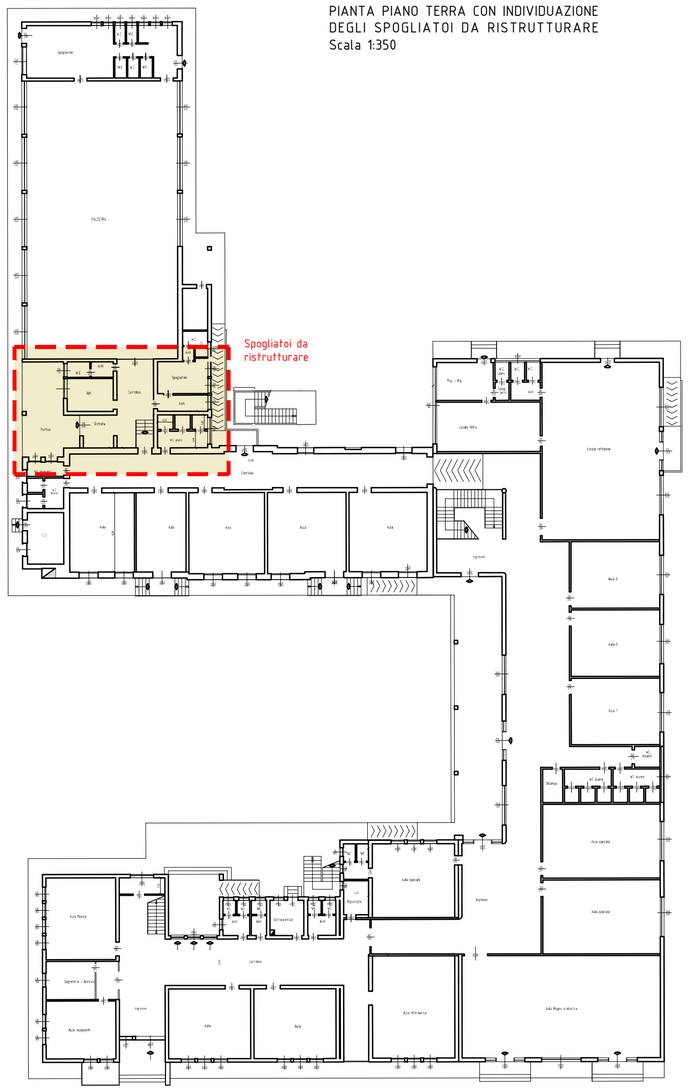

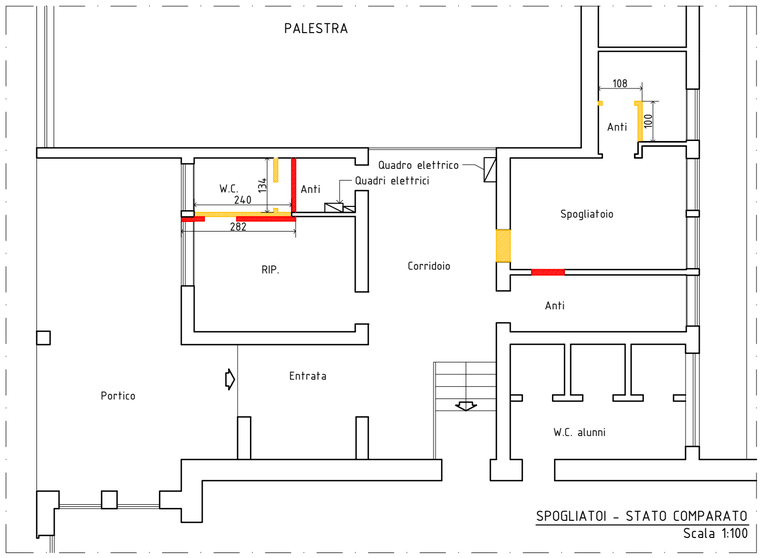

SPOGLIATOI - STATO COMPARATO
Scala 1:100

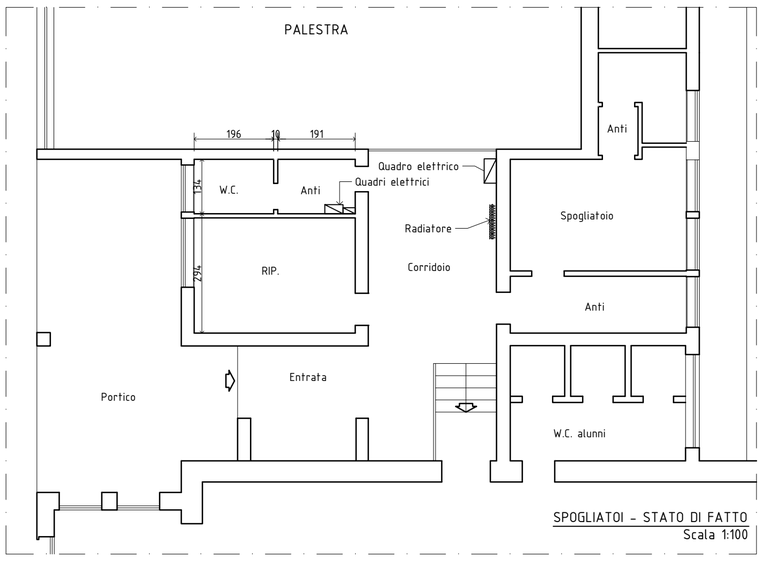

SPOGLIATOI - STATO DI FATTO
Scala 1:100

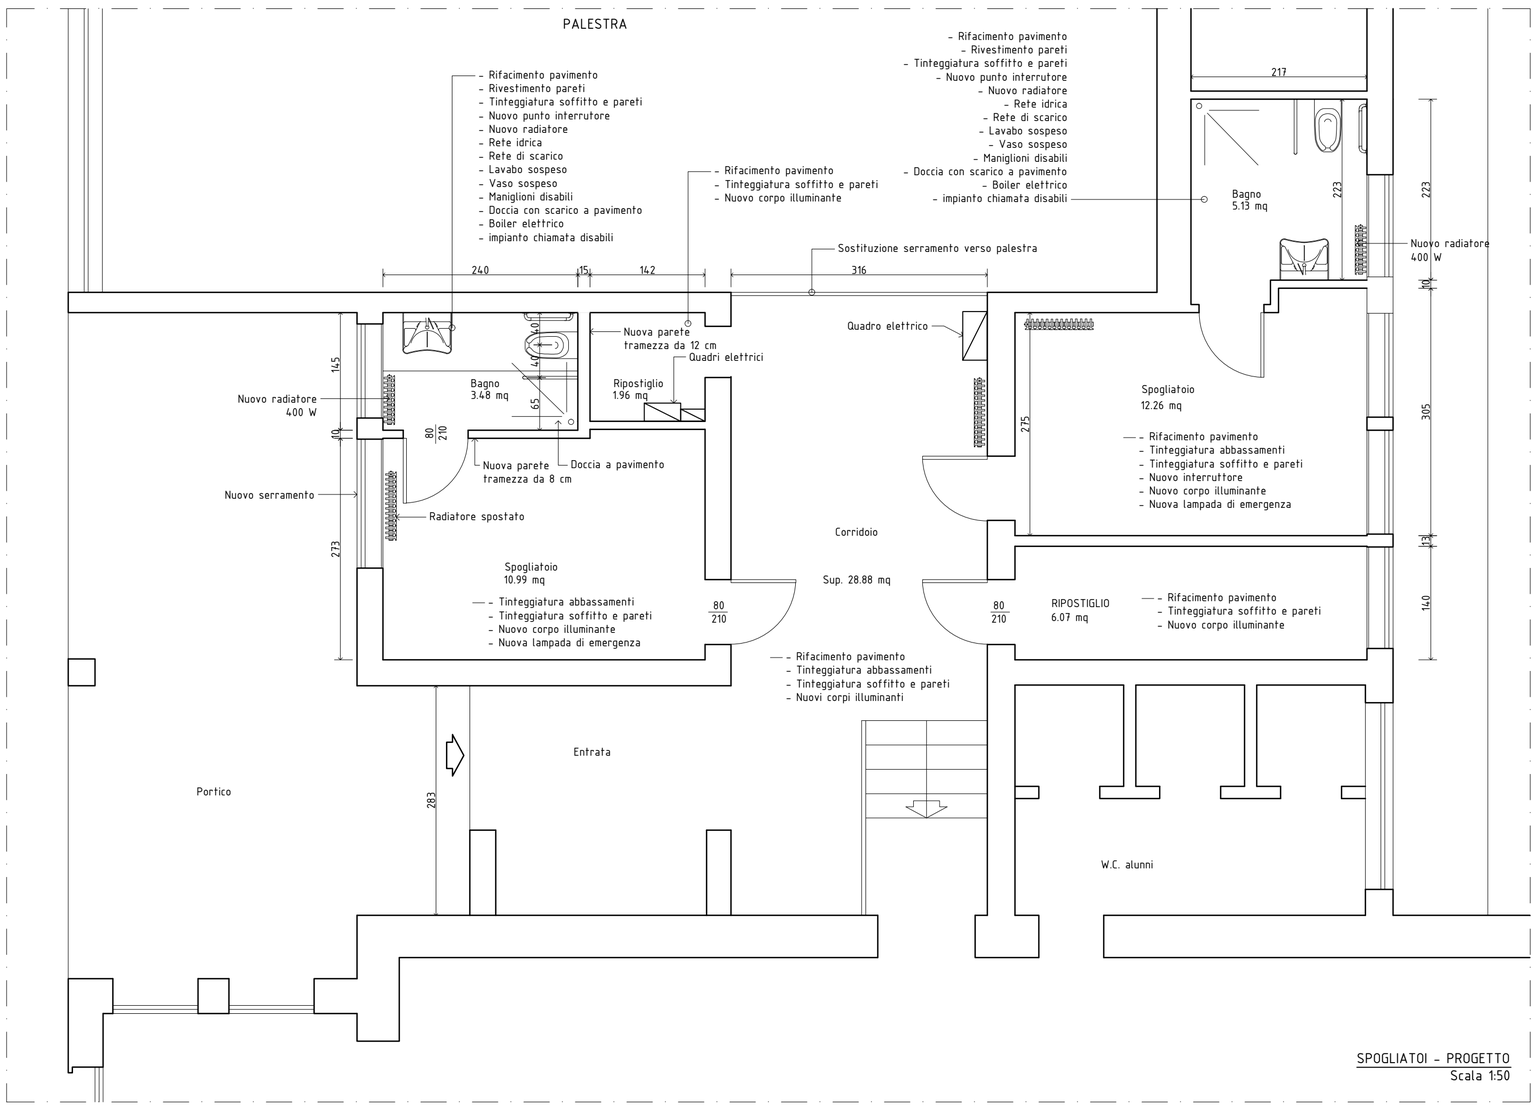

SPOGLIATOI - PROGETTO
Scala 1:50

COMUNE DI ROVOLON
Provincia di Padova

PROGETTO DEI LAVORI DI MIGLIORAMENTO E ADEGUAMENTO ALLE NORME DI SICUREZZA E PER L'ELIMINAZIONE DELLE BARRIERE ARCHITETTONICHE PRESSO LA SCUOLA SECONDARIA DI PRIMO GRADO A. MANZONI DI BASTIA DI ROVOLON - CUP F25J19000210006

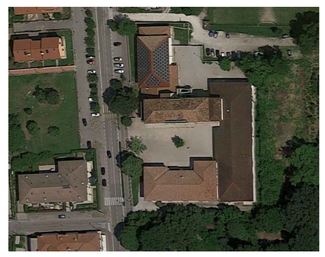

PROGETTO DEFINITIVO - ESECUTIVO

TAV.

AR.04

SPOGLIATOI:
STATO DI FATTO - PROGETTO - COMPARATO

ORDINE DEGLI INGEGNERI DELLA PROVINCIA DI PADOVA
ING. STEFANO MICHELAZZO N° 3388

Il Tecnico
Ing. Stefano Michelazzo

PRIMA EMISSIONE	DATA: 15.07.2019	
REV. 1	DATA:	
SCALA:1:100	DIS.: L.C.	CONT.: S.M.

Ing. Stefano Michelazzo
STUDIO DI INGEGNERIA
35030 Rovolon (PD) Via G. Verdi 59
T.F. 049 9910181 - C. 3381157135
michelazzo.ingegneria@gmail.com