PIANTA SEMINTERRATO - Sc. 1:100

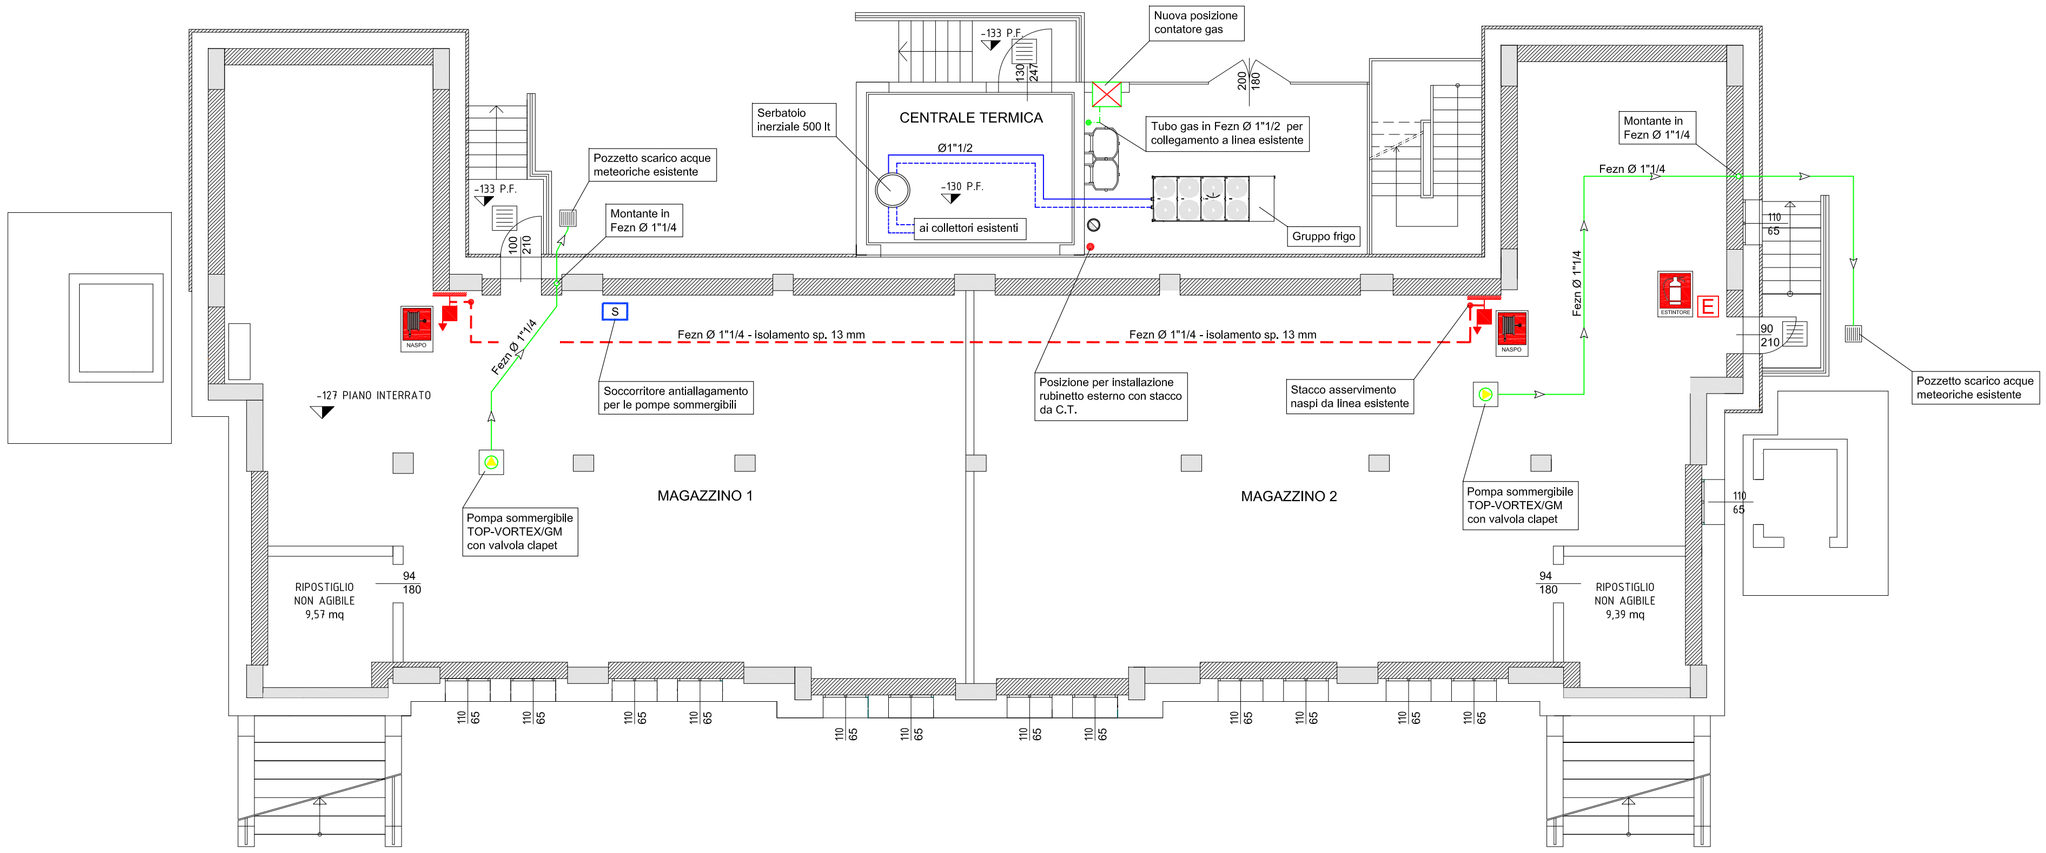

PLANIMETRIA SCALA 1:200 con indicazione della posizione dei rubinetti esterni

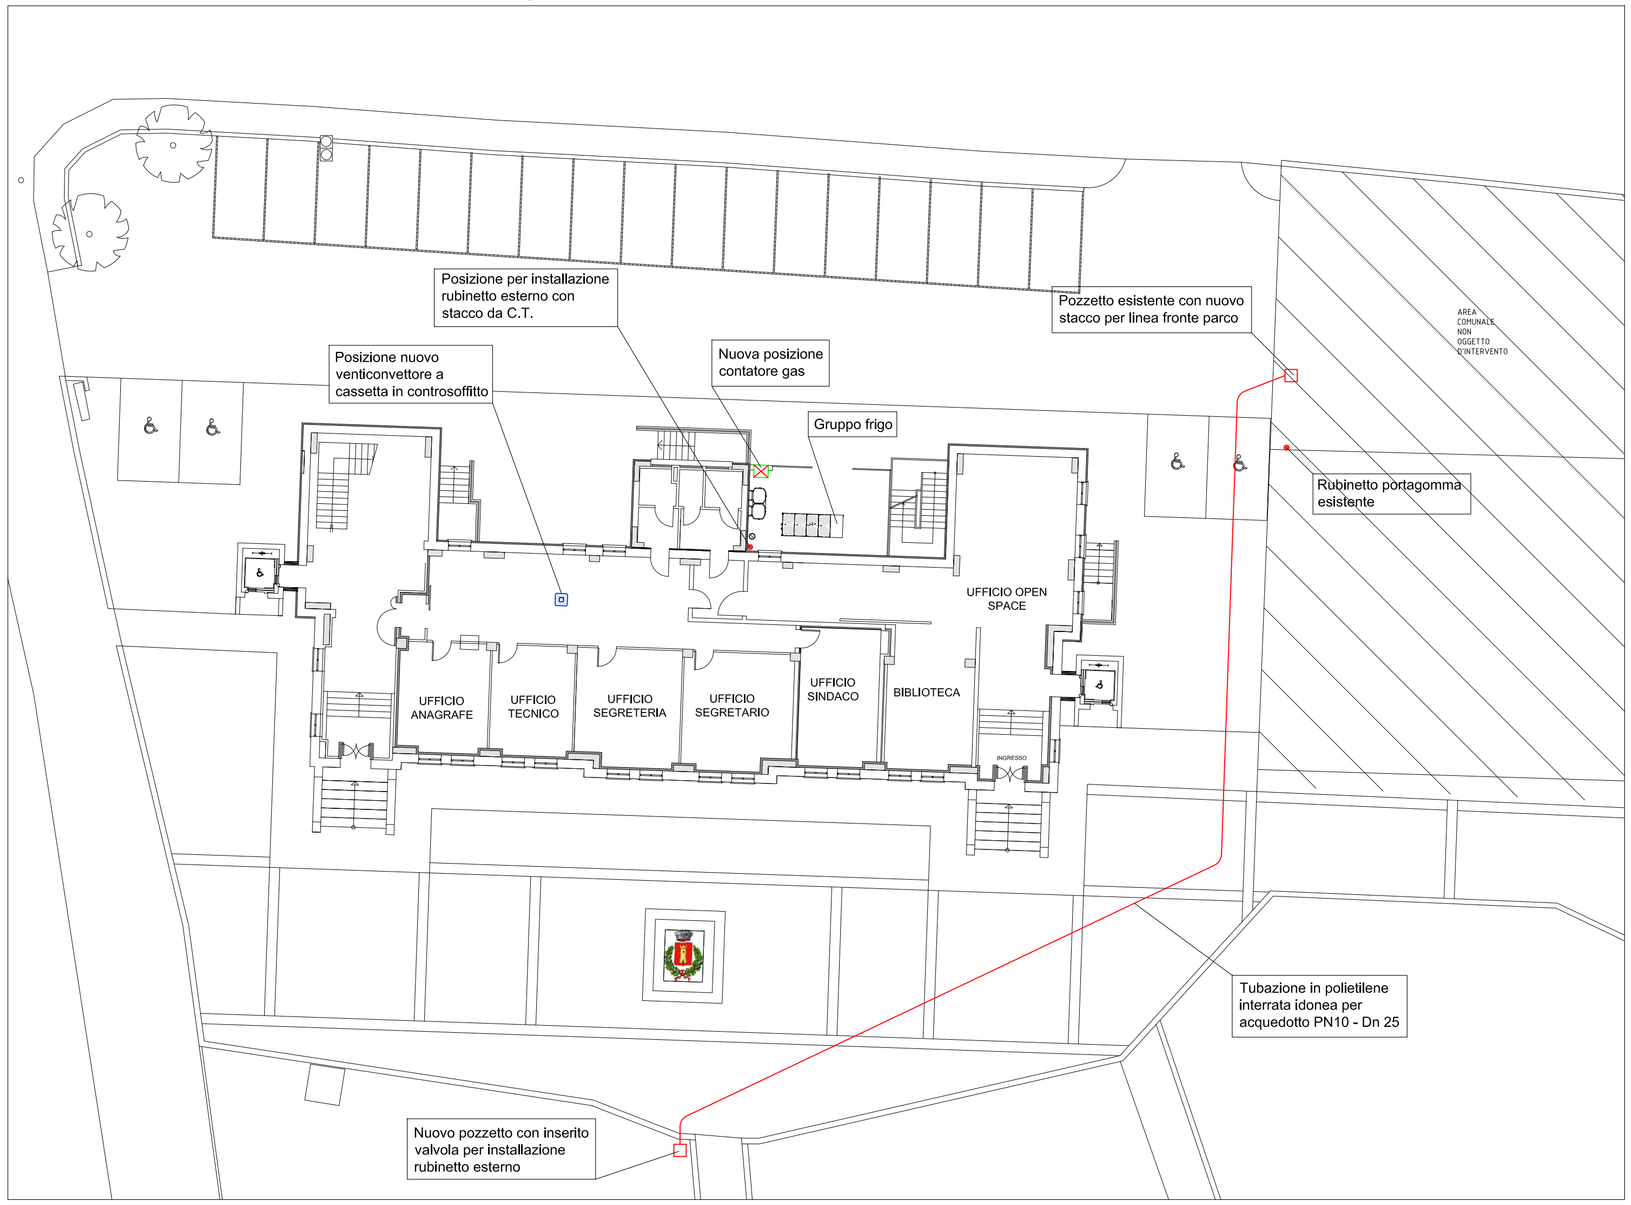

BISIGHIN LORIS – ingegnere
Studio Via G. Matteotti, 61 - 37045 Legnago (VR) tel./fax 0442-600944
e-mail: loris@bisighin.191.it

COMUNE DI TERRAZZO (VR)

RISTRUTTURAZIONE DELLE EX SCUOLE PER LA FORMAZIONE DI UNA STRUTTURA CON FINALITA' CULTURALI E DI PROMOZIONE DEL TERRITORIO

PROGETTO DEFINITIVO-ESECUTIVO

nome disegno:	comune:	operatore:	data progetto:
2015 04 02 1336 6000 campanili def-esec.dwg	TERRAZZO (VR)	GM	15 04 2015

Tavola: 5.1

committente: Amministrazione Comunale

scala: 1:100 1:200

titolo:
- Pianta piano seminterrato con utenze idriche
- Planimetria con utenze idriche esterne e posizione installazione nuovo ventilconvettore a cassetta.

agglornamenti:

Il Progettista generale / D.L.

BISIGHIN Ing. LORIS

timbro e firma:

timbro e firma:

Elaborati grafici eseguiti con AUTOCAD versione 2008 Serie 343-19138548
Lo studio si riserva a termini di legge la proprieta' del presente disegno con divieto di riprodurlo o cederlo a terzi senza esplicita autorizzazione