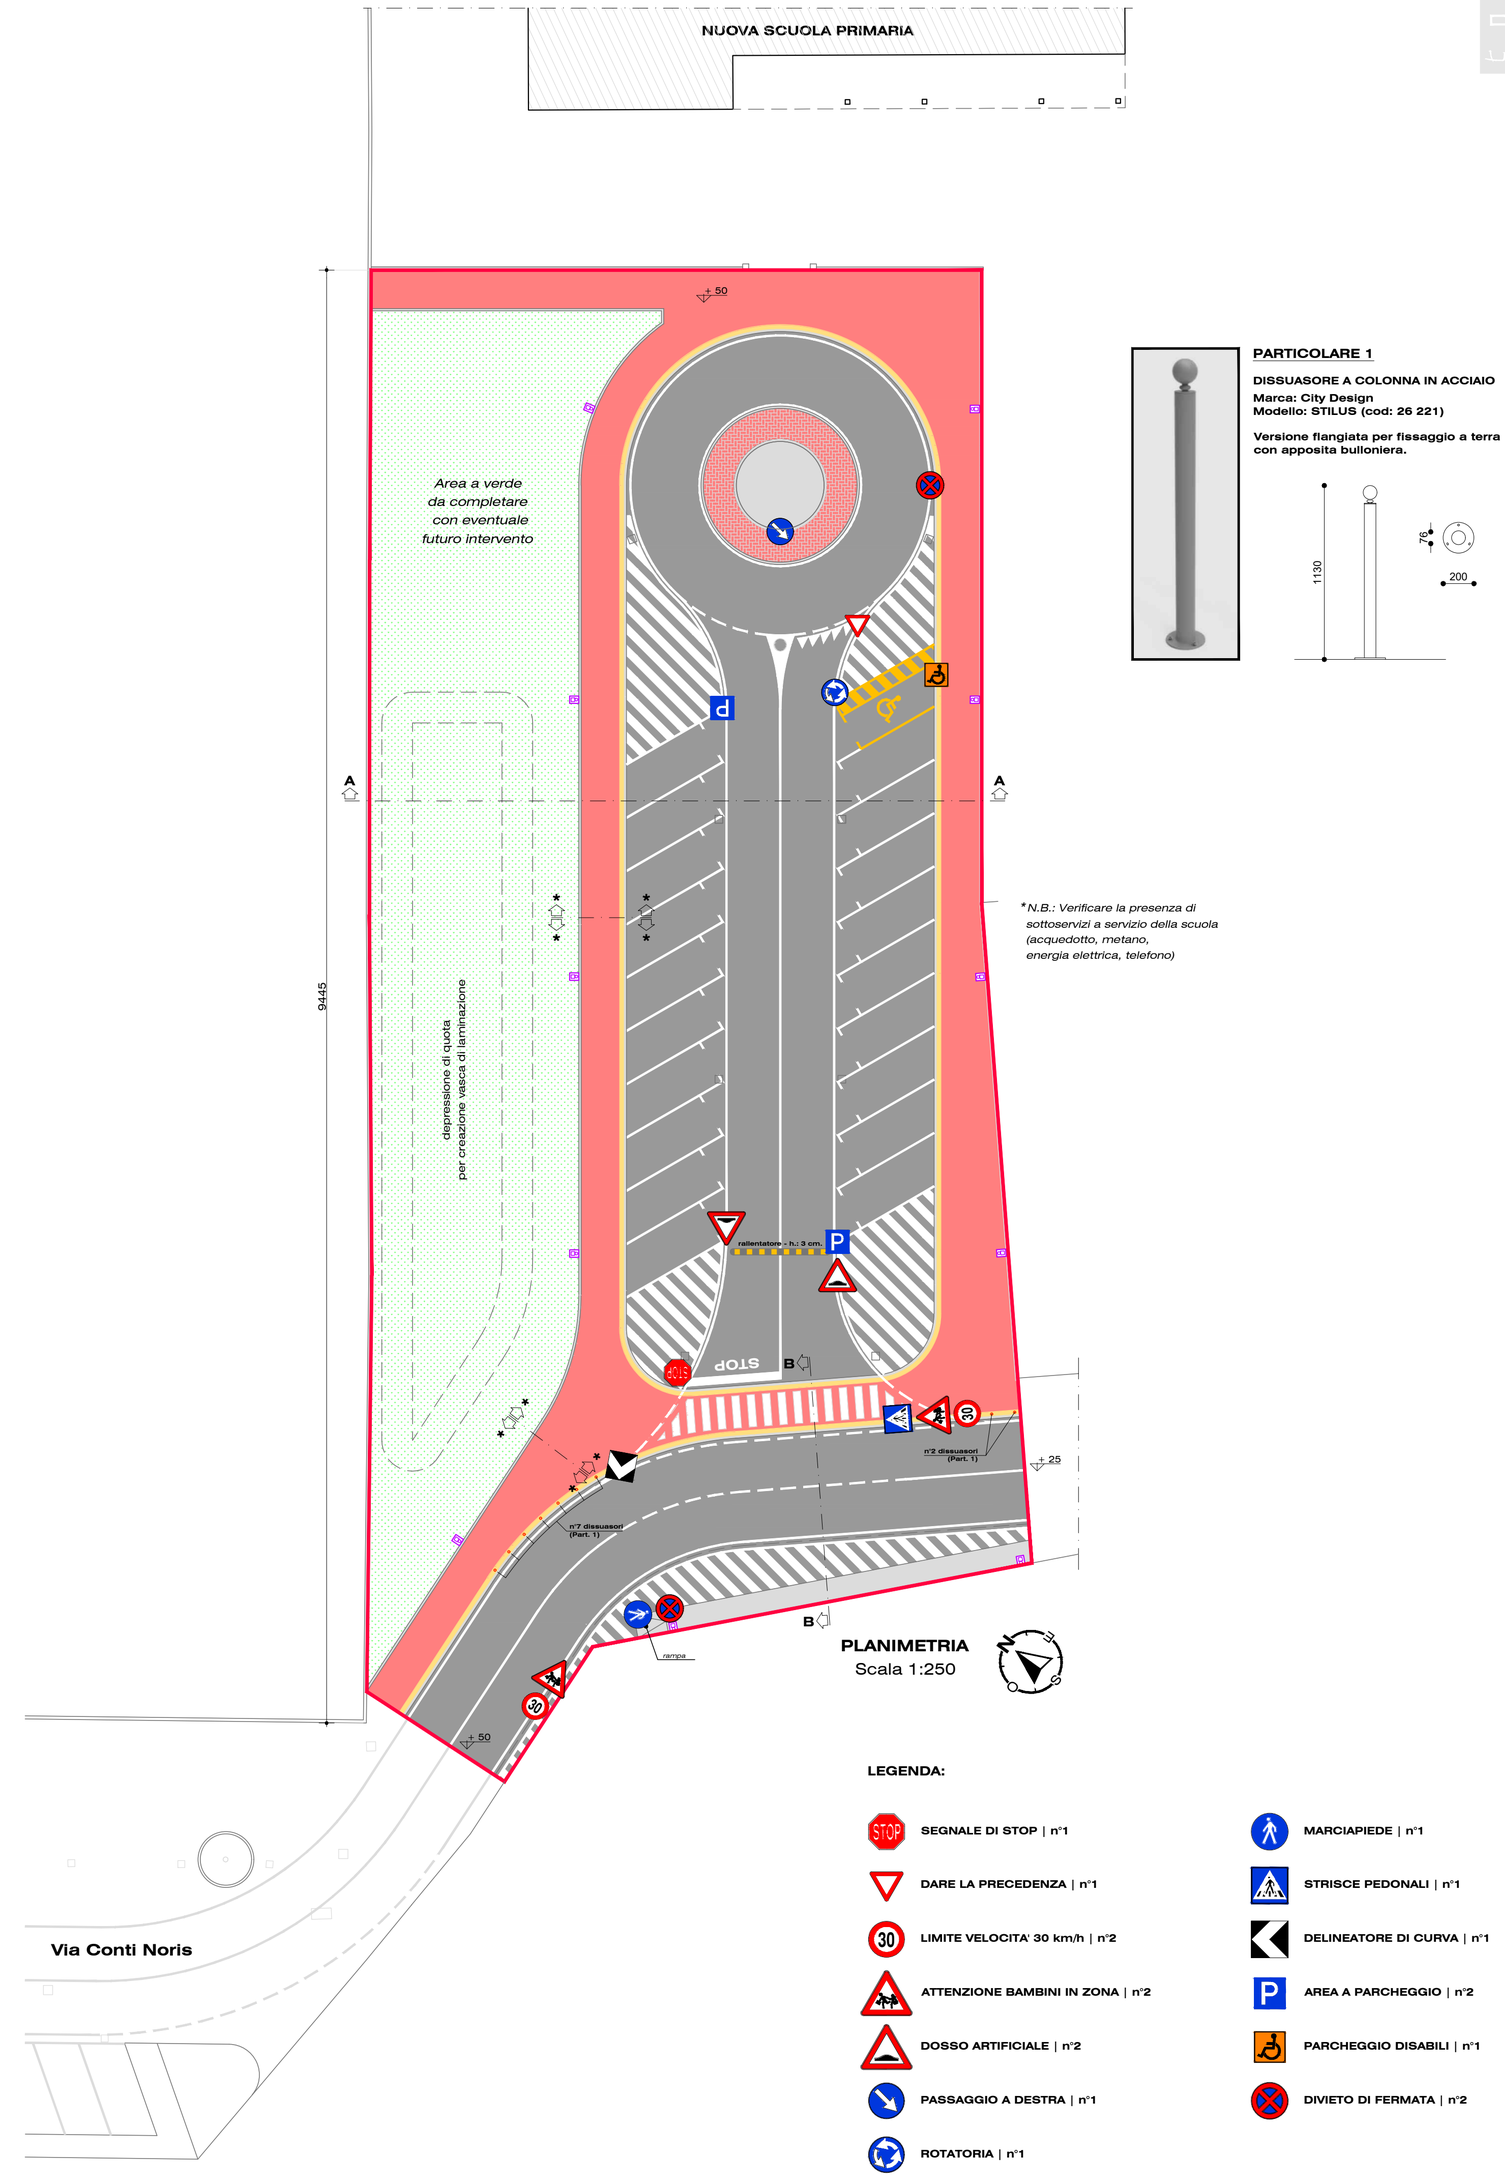

*N.B.: Verificare la presenza di sottoservizi a servizio della scuola (acquedotto, metano, energia elettrica, telefono)

PLANIMETRIA
Scala 1:250

PARTICOLARE 1

DISSUASORE A COLONNA IN ACCIAIO
Marca: City Design
Modello: STILUS (cod: 26 221)

Versione flangiata per fissaggio a terra con apposita bulloniera.

LEGENDA:

- **SEGNALE DI STOP | n°1**
- **DARE LA PRECEDENZA | n°1**
- **LIMITE VELOCITA' 30 km/h | n°2**
- **ATTENZIONE BAMBINI IN ZONA | n°2**
- **DOSSO ARTIFICIALE | n°2**
- **PASSAGGIO A DESTRA | n°1**
- **ROTATORIA | n°1**
- **MARCIAPIEDE | n°1**
- **STRISCE PEDONALI | n°1**
- **DELINEATORE DI CURVA | n°1**
- **AREA A PARCHEGGIO | n°2**
- **PARCHEGGIO DISABILI | n°1**
- **DIVIETO DI FERMATA | n°2**

STUDIO RUDELLA
ARCHITETTURA & INGEGNERIA

V.lo Menago 8, Bovolone VR - 045 7100574 - studio.rudella@gmail.com
Il presente documento non potrà essere copiato o riprodotto, in tutto o in parte, senza consenso scritto. Ogni utilizzo non autorizzato sarà perseguito a norma di Legge.

Progettista
Ing. Antonio Rudella

Committente:

COMUNE DI BOVOLONE

Firma del Committente

TAV. 7
SEGNALETICA STRADALE

Progetto
Definitivo-Esecutivo

REALIZZAZIONE OPERE DI URBANIZZAZIONE AREA ANTISTANTE LA SCUOLA PRIMARIA DI VILLAFONTANA
VIA CONTI NORIS

NOTE / REVISIONI:
Aggiornata a seguito richiesta U.T. del 16-03-2023

data: **gennaio 2023**

COMUNE DI **BOVOLONE** | PROVINCIA DI **VERONA**