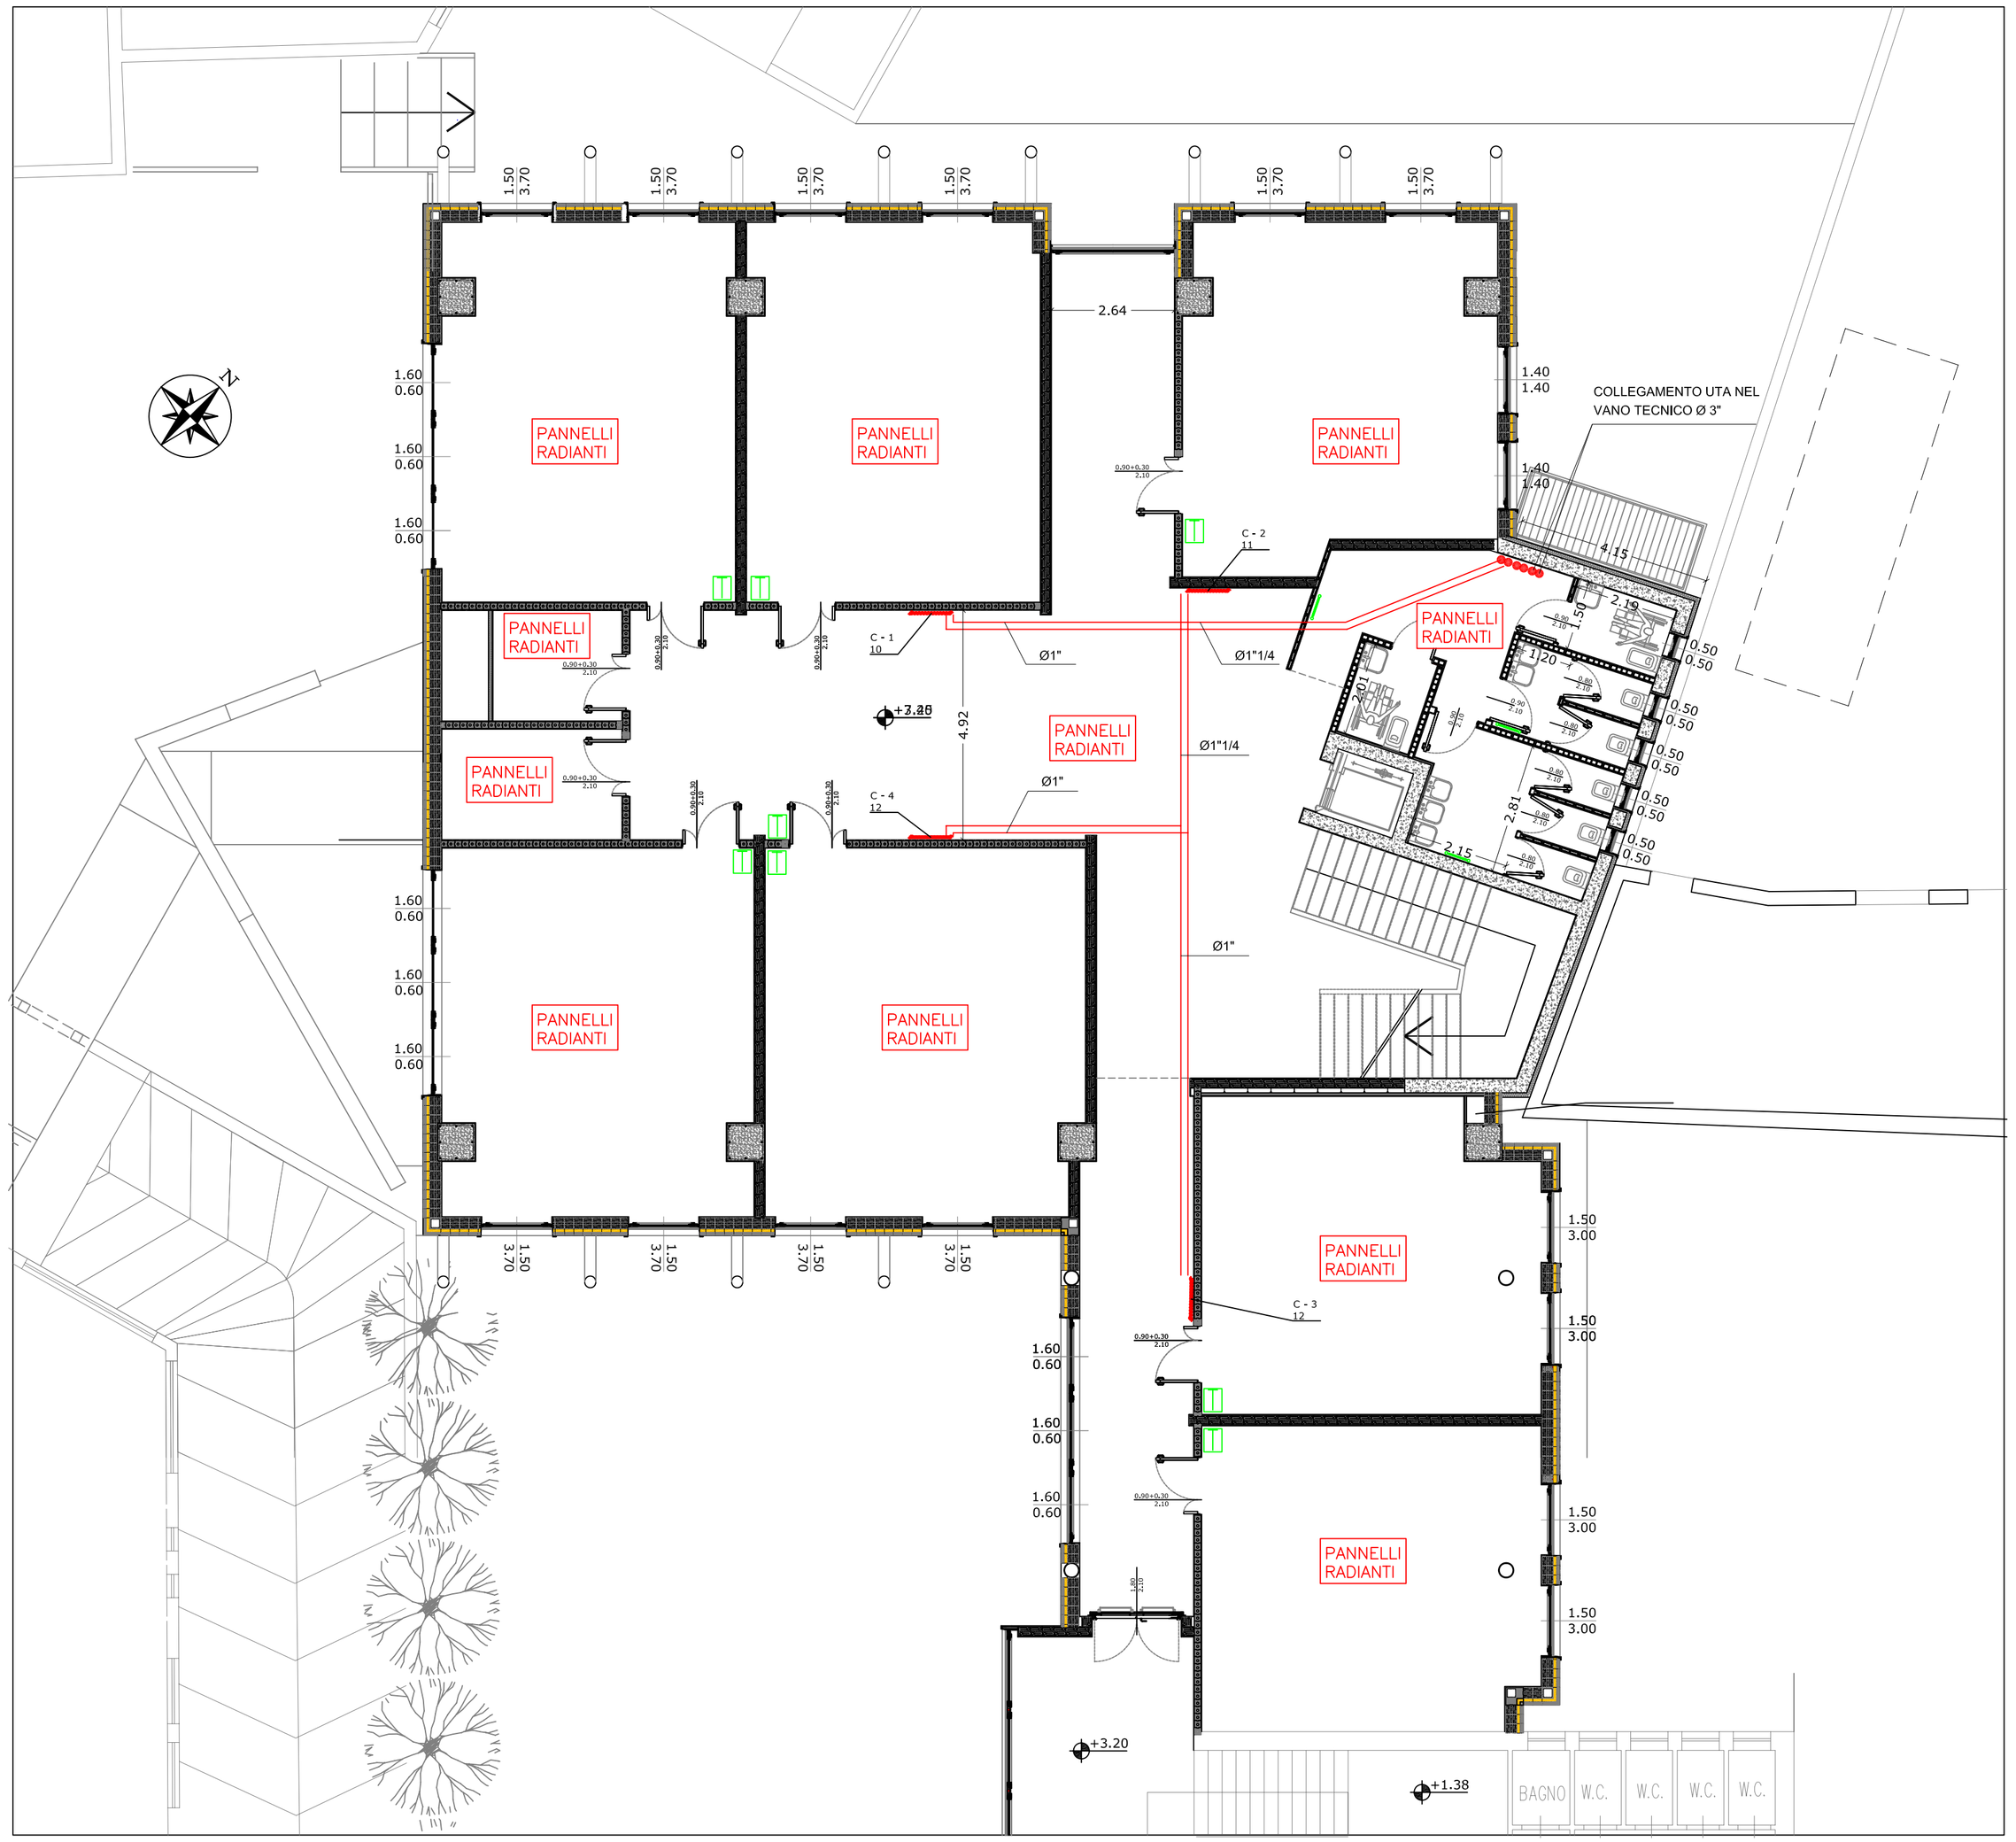

PIANO PRIMO

TIPICO IMPIANTI SANITARI BAGNI

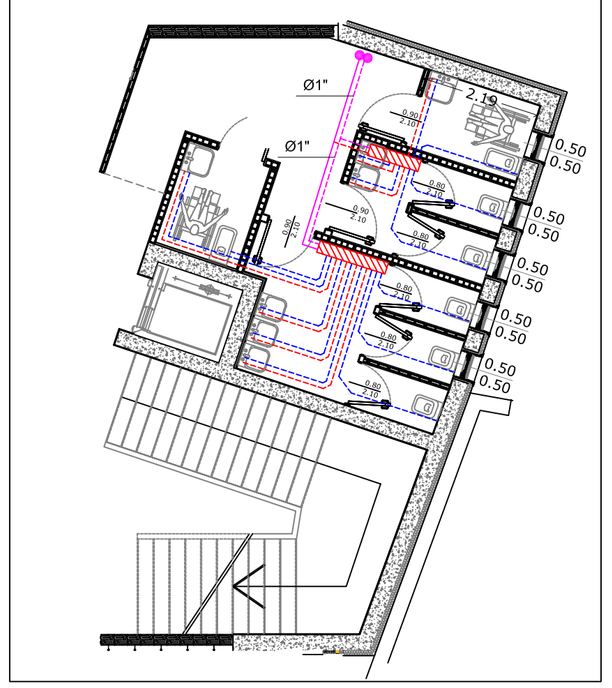

LEGENDA

- S1 — SCAMBIATORE DI CALORE A PIASTRE IN ACCIAIO POTENZA TERMICA: 240 KW
- B — BOLLITORE DI ACCUMULO A DOPPIO SERPENTINO PER ACQUA CALDA SANITARIA CAPACITA' : 300 l
- TERMOARREDO IN ACCIAIO IRSAP mod. NOVO 1196x550 o similare
- VENTILCONVETTORE A SOFFITTO CLIMAVENETA A–LIFE 630 o similare
- TERMOSTATO AMBIENTE
- COLLETTORE DI DISTRIBUZIONE SECONDARIO
- MONTANTE/DISCENDENTE TUBAZIONE IN ACCIAIO NERO ISOLATO
- TUBAZIONI IN ACCIAIO PREISOLATO TIPO TELERISCALDAMENTO Ø 3"
- TUBAZIONI IN ACCIAIO NERO ISOLATO
- TUBAZIONI IN ACCIAIO ZINCATO ISOLATO Ø 3/4" SALVO DIVERSA INDICAZIONE
- TUBAZIONI IN MULTISTRATO ISOLATO DIAM. 16x2.0 SALVO DIVERSA INDICAZIONE

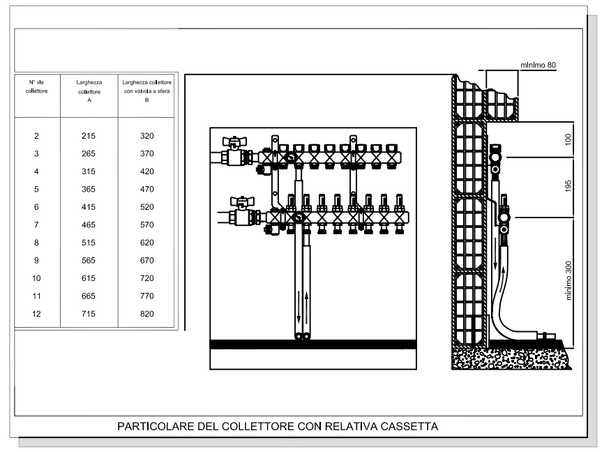

N° di collettore	Lunghezza collettore L	Lunghezza collettore con valvola a sfera a
2	215	320
3	265	370
4	315	420
5	365	470
6	415	520
7	465	570
8	515	620
9	565	670
10	615	720
11	665	770
12	715	820

PARTICOLARE DEL COLLETTORE CON RELATIVA CASSETTA

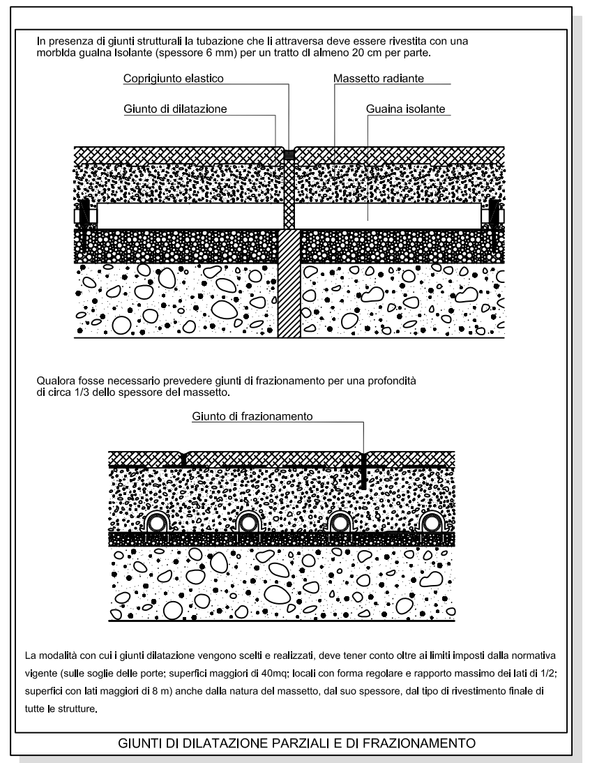

GIUNTI DI DILATAZIONE PARZIALI E DI FRAZIONAMENTO

Rev.	Data	Descrizione	Preparato	Verificato	Approvato
1	27/10/09	Adeguamento alle modifiche architettoniche			
0	12/08/09	Emissione			

STUDIO TECNICO
LEONDINI ing. ALESSIO
CONSULENZA E PROGETTAZIONE IMPIANTI TECNOLOGICI CIVILI ED INDUSTRIALI
VIA CARLO CIPOLLA, 22/B
37131 VERONA
Tel.045 520339 Fax 045 4850845
E-MAIL: ale_leondini@yahoo.com

Committente
COMUNE DI VIGASIO
Via I. Montemezzi, 17
37068 Vigasio (VR)

Tavola
C04

Filename
08VIS0DC04

Oggetto
PROGETTO NELL'AMBITO DELLA REALIZZAZIONE DELL'AMPLIAMENTO DI EDIFICI SCOLASTICI SITI IN VIA BASSINI - 37068 VIGASIO (VR)

Commessa
08VIS0D

Data
12/08/09

Titolo
Progetto definitivo. Piano primo. Disposizione planimetrica impianti di riscaldamento. Percorsi principali. Tipico impianti idrici locali bagni

Scala
1:100

Il presente disegno e' proprieta' dello studio LEONDINI ALESSIO che tutelera' i suoi diritti a termine di legge.
This document is the sole property of LEONDINI ALESSIO who will safeguard its right according to the provision of the law.