
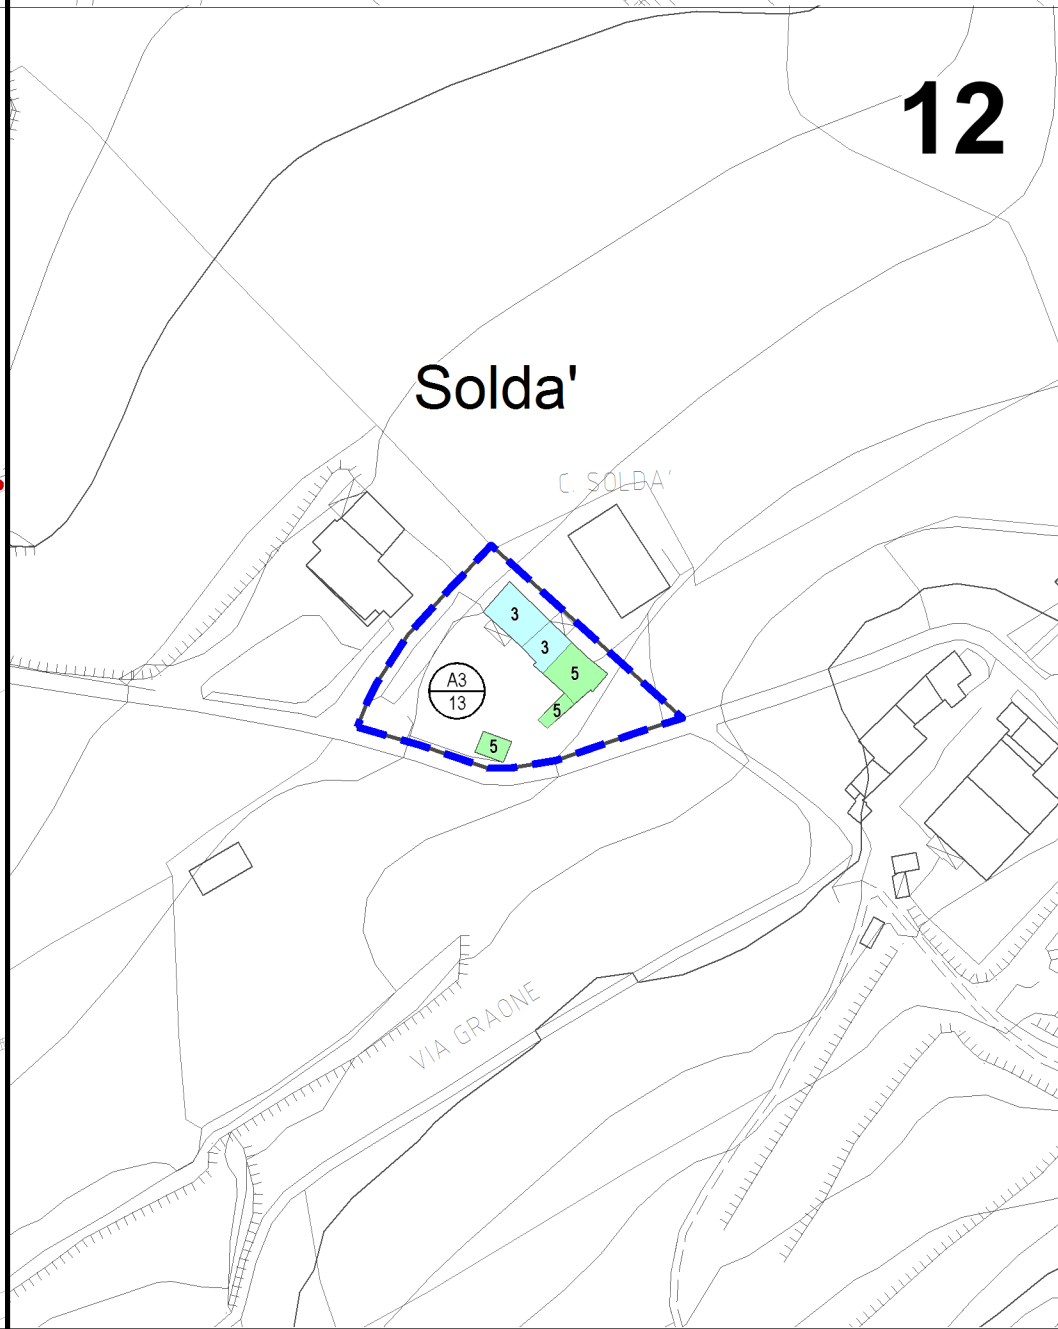
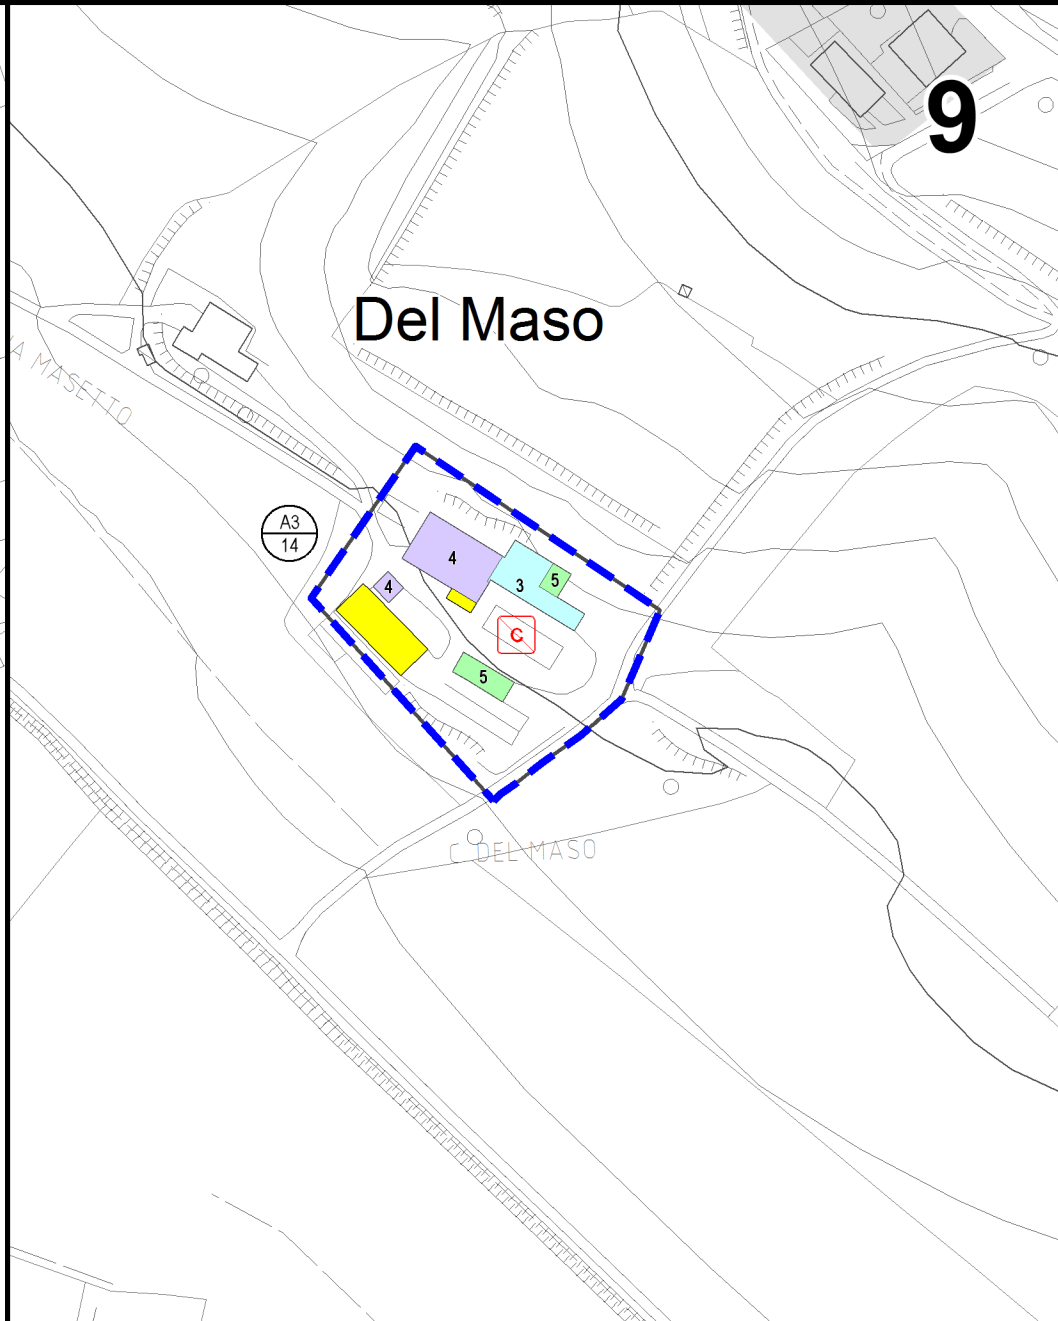
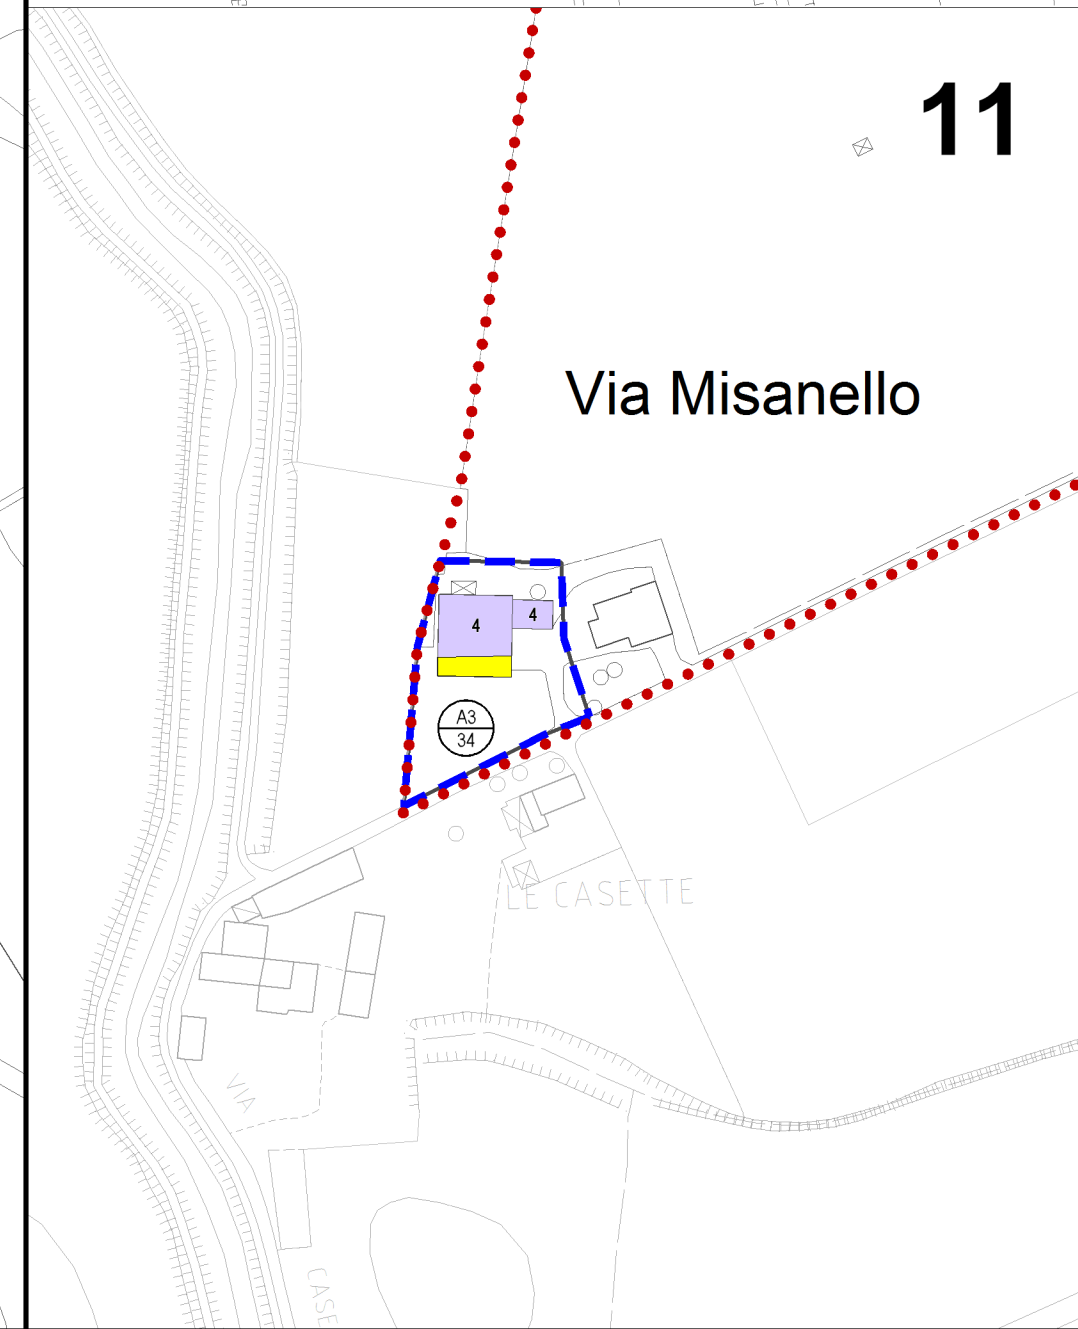
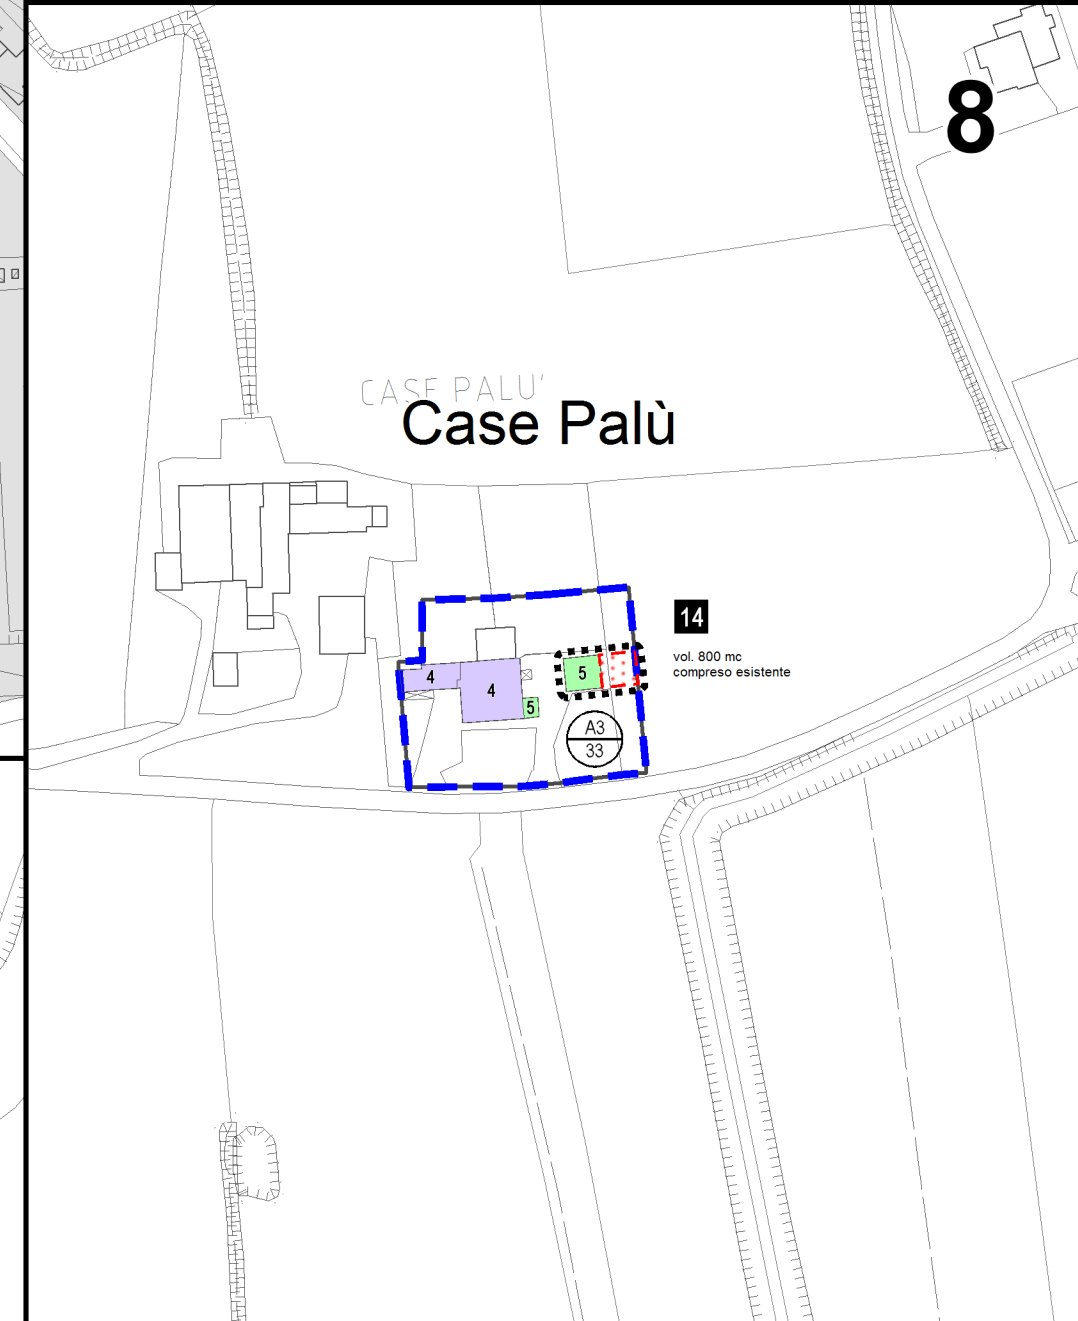
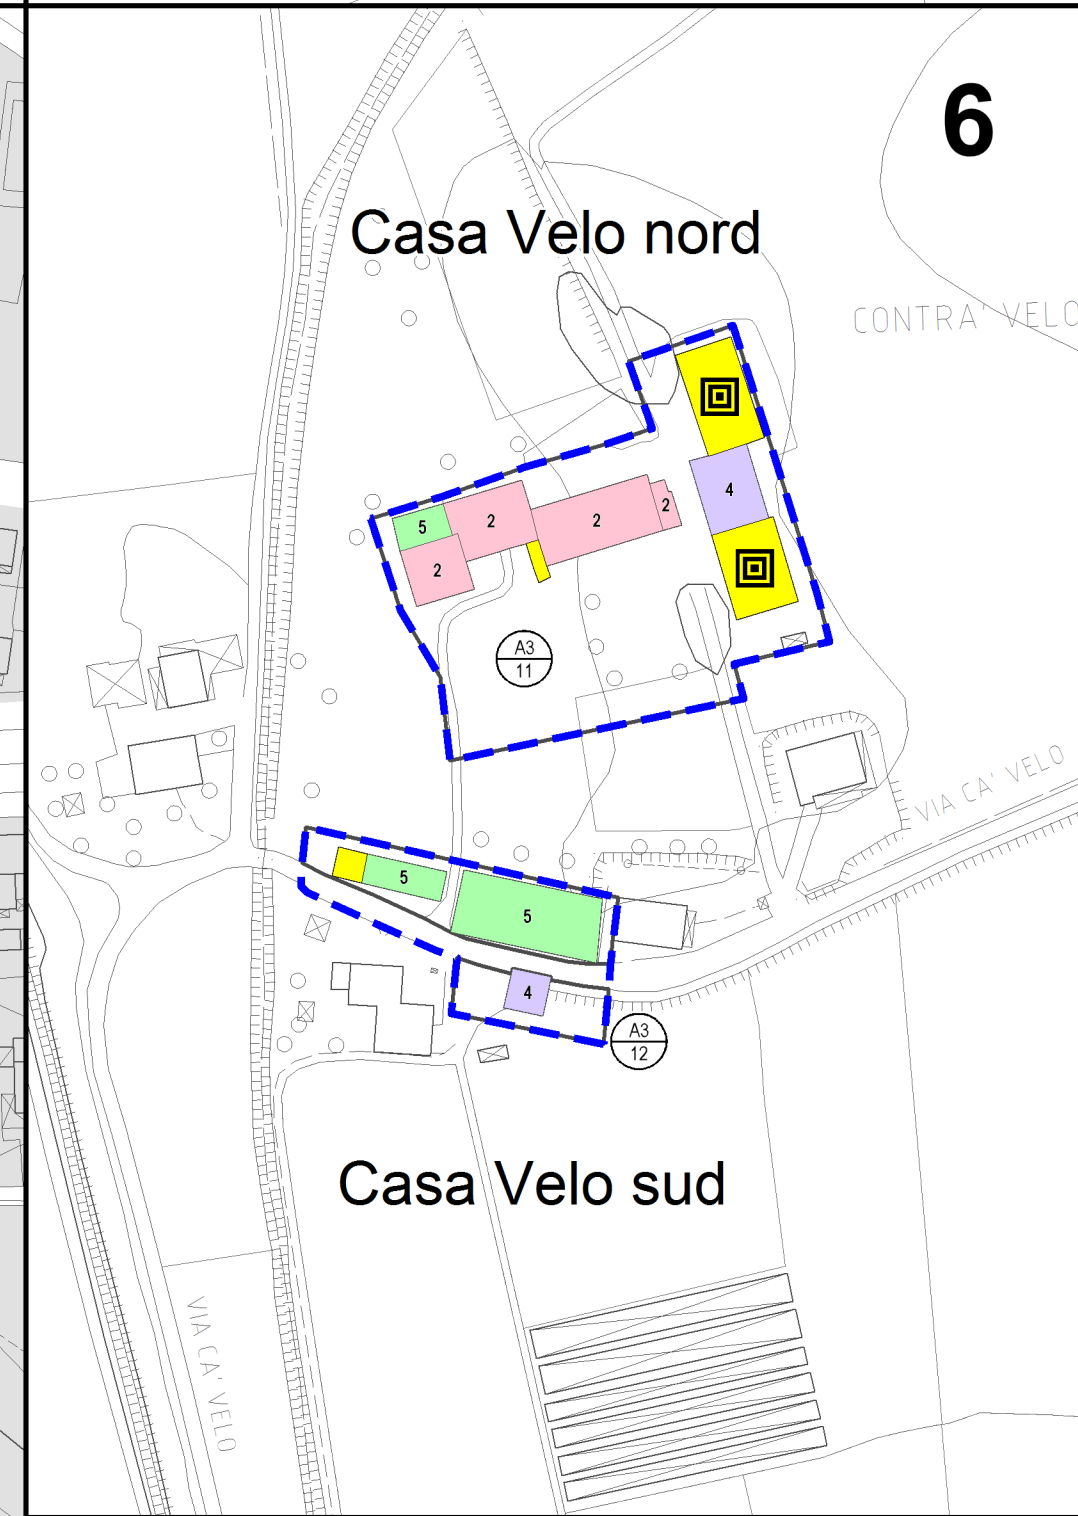
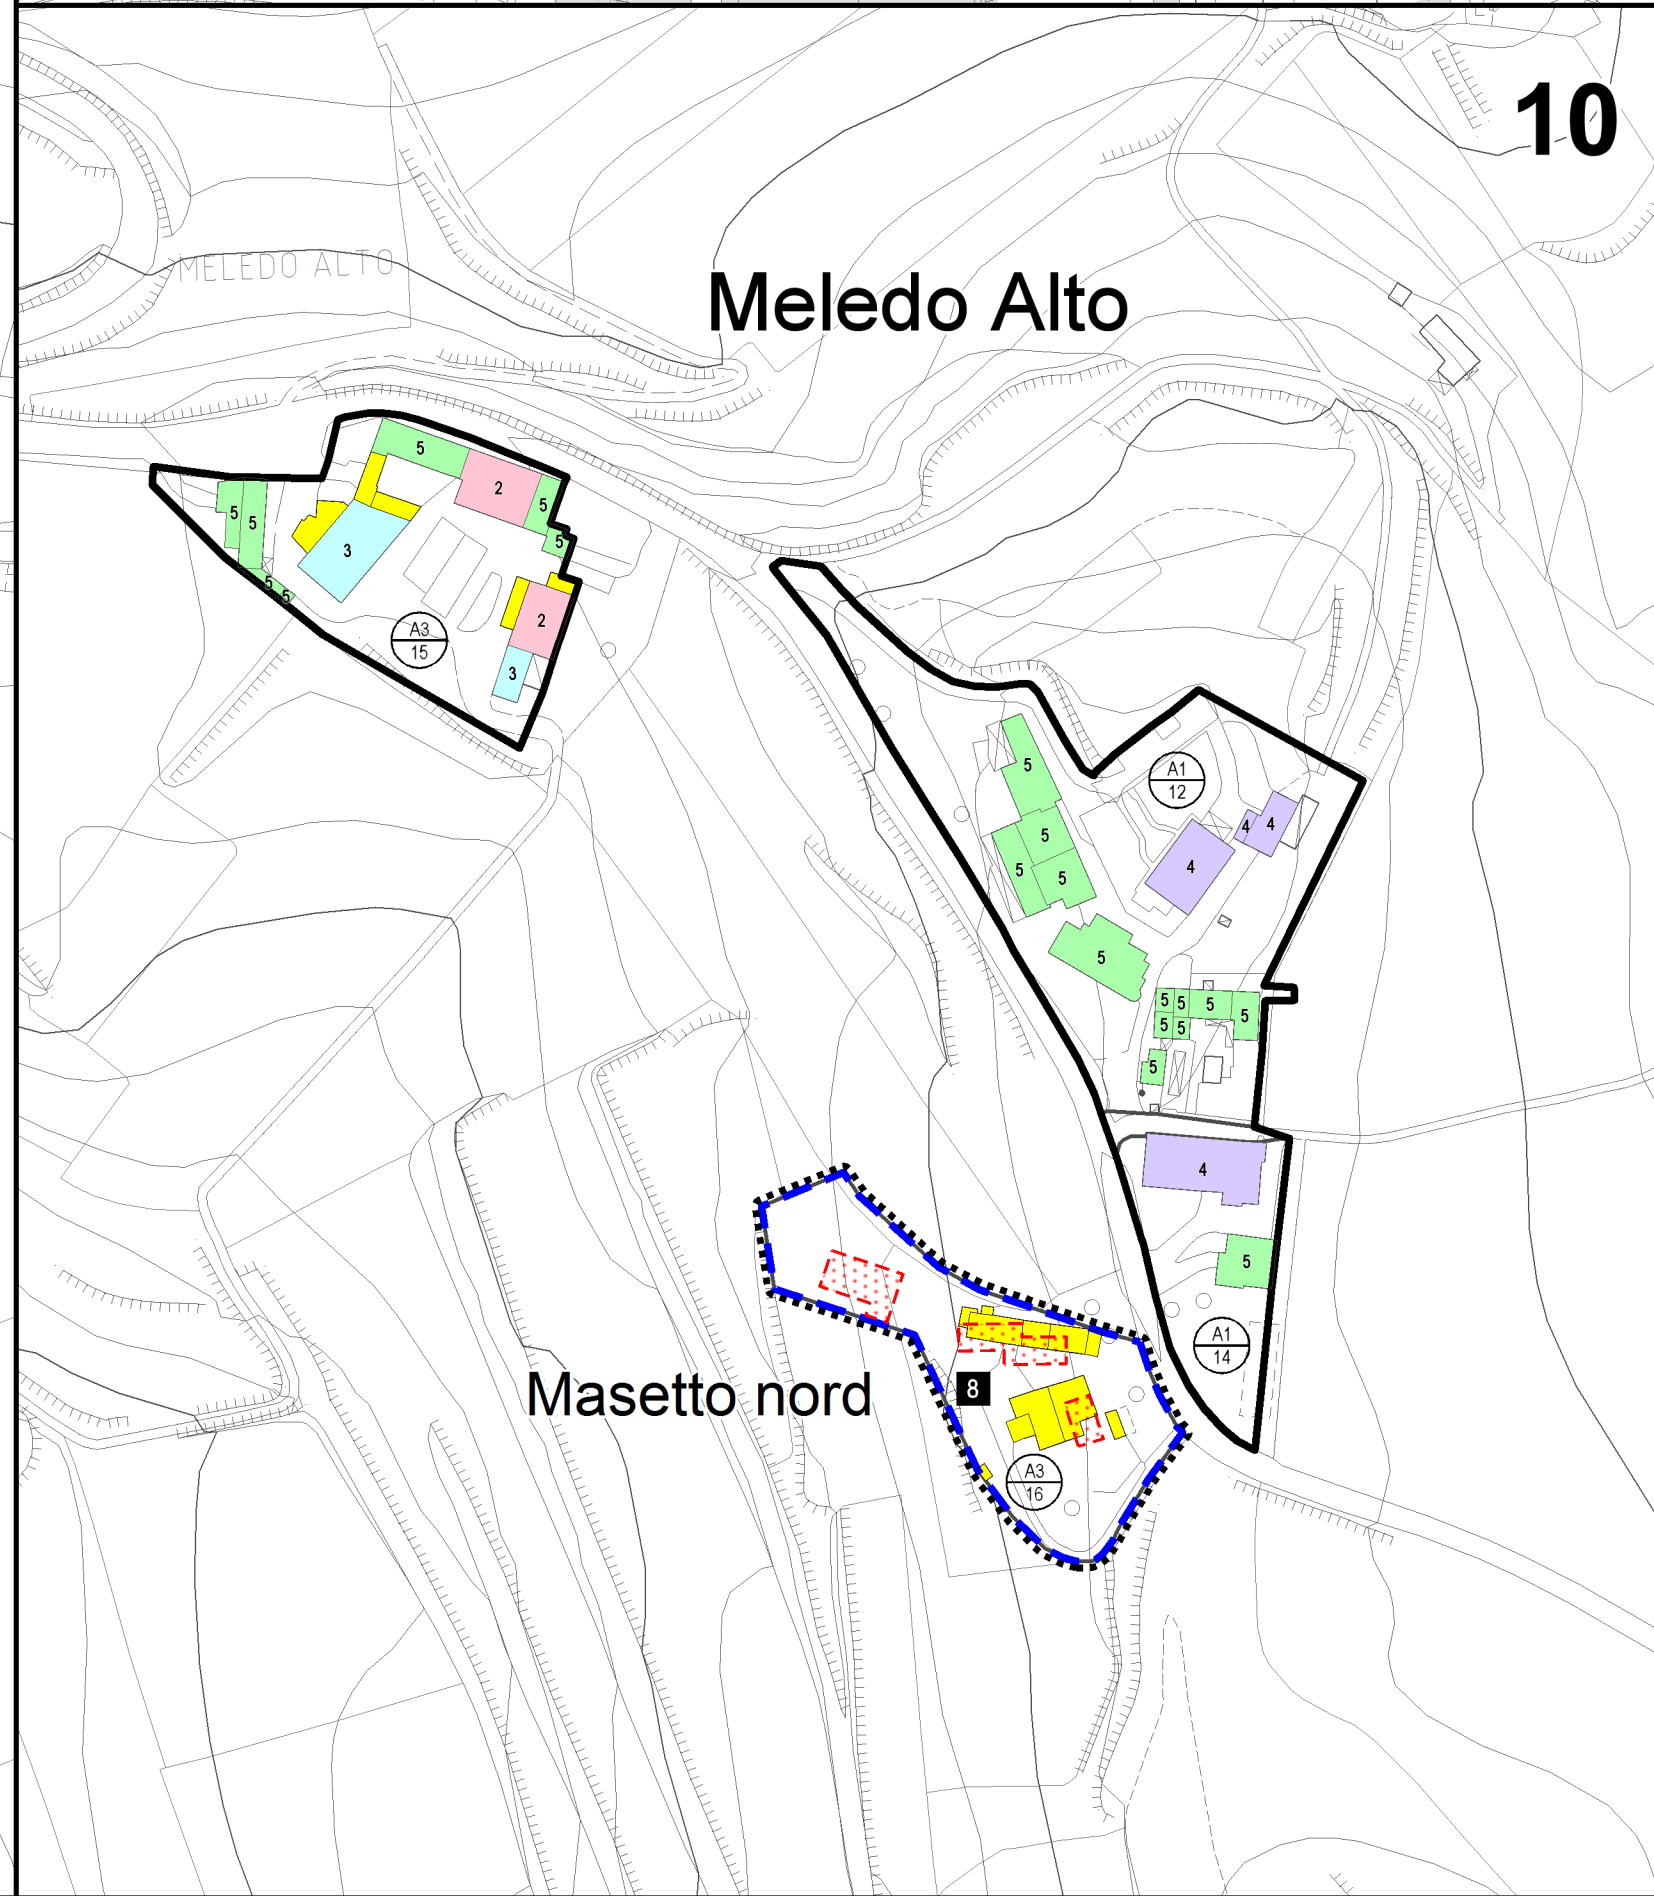
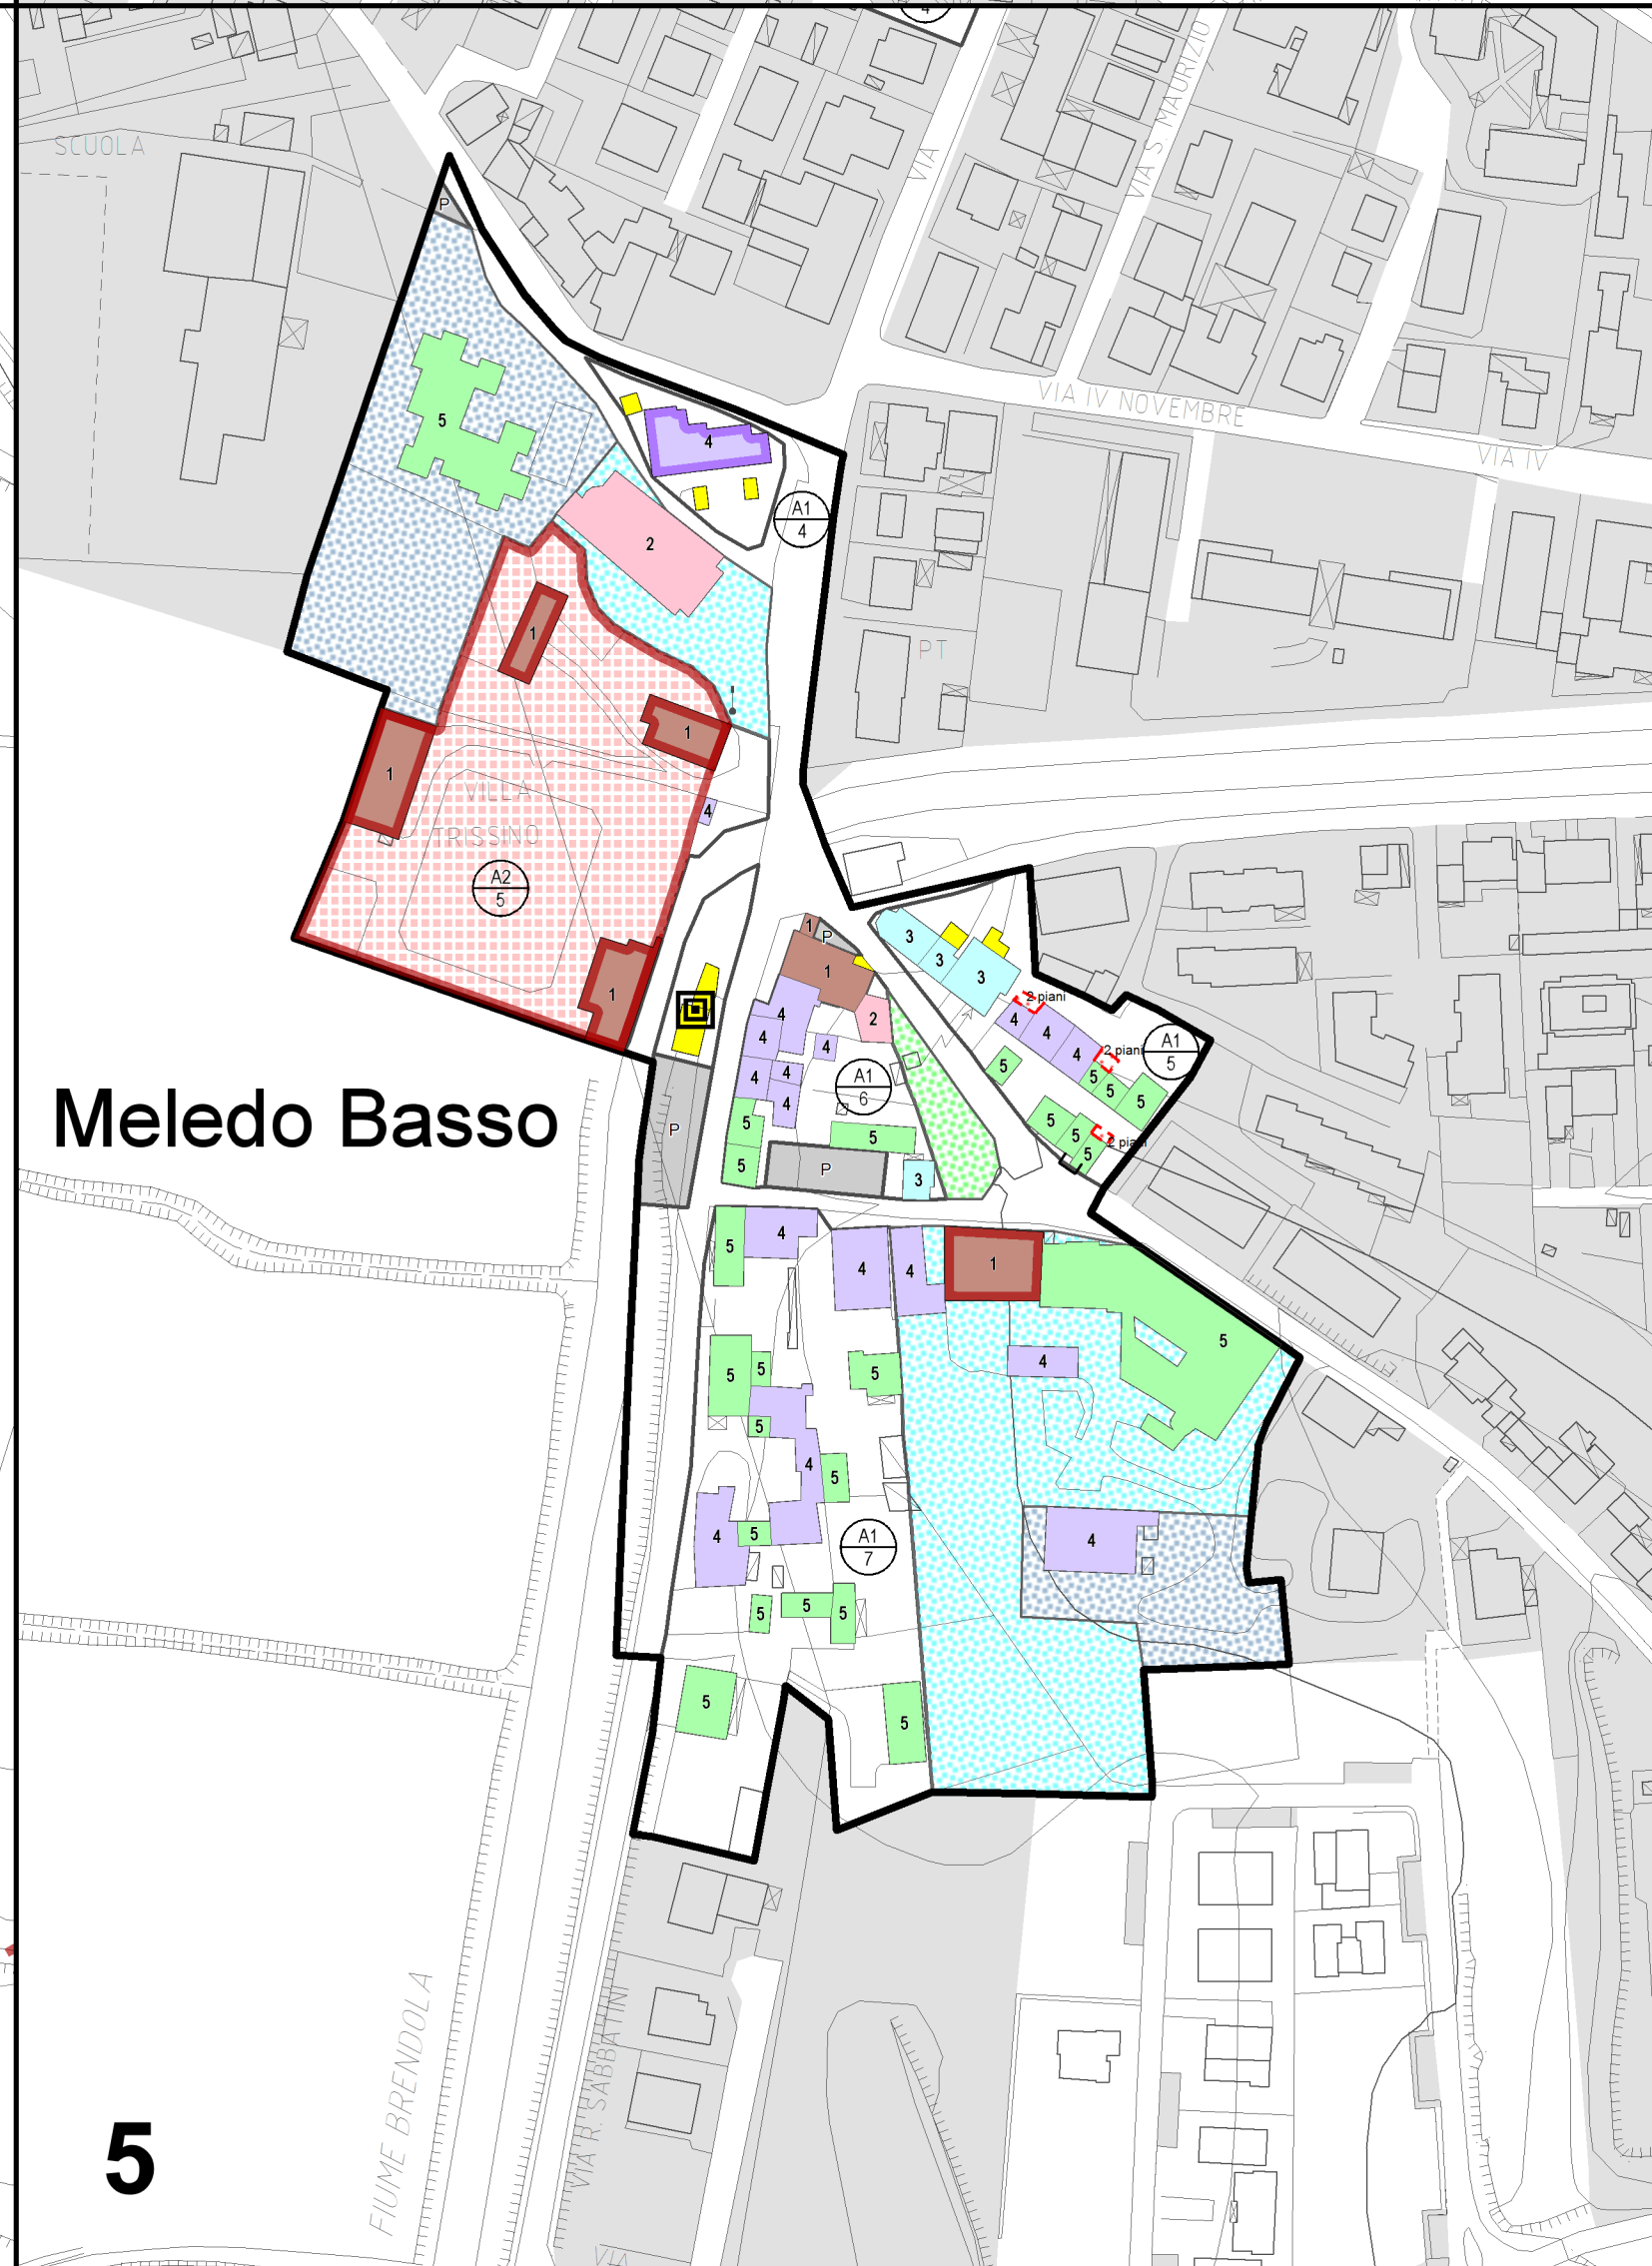
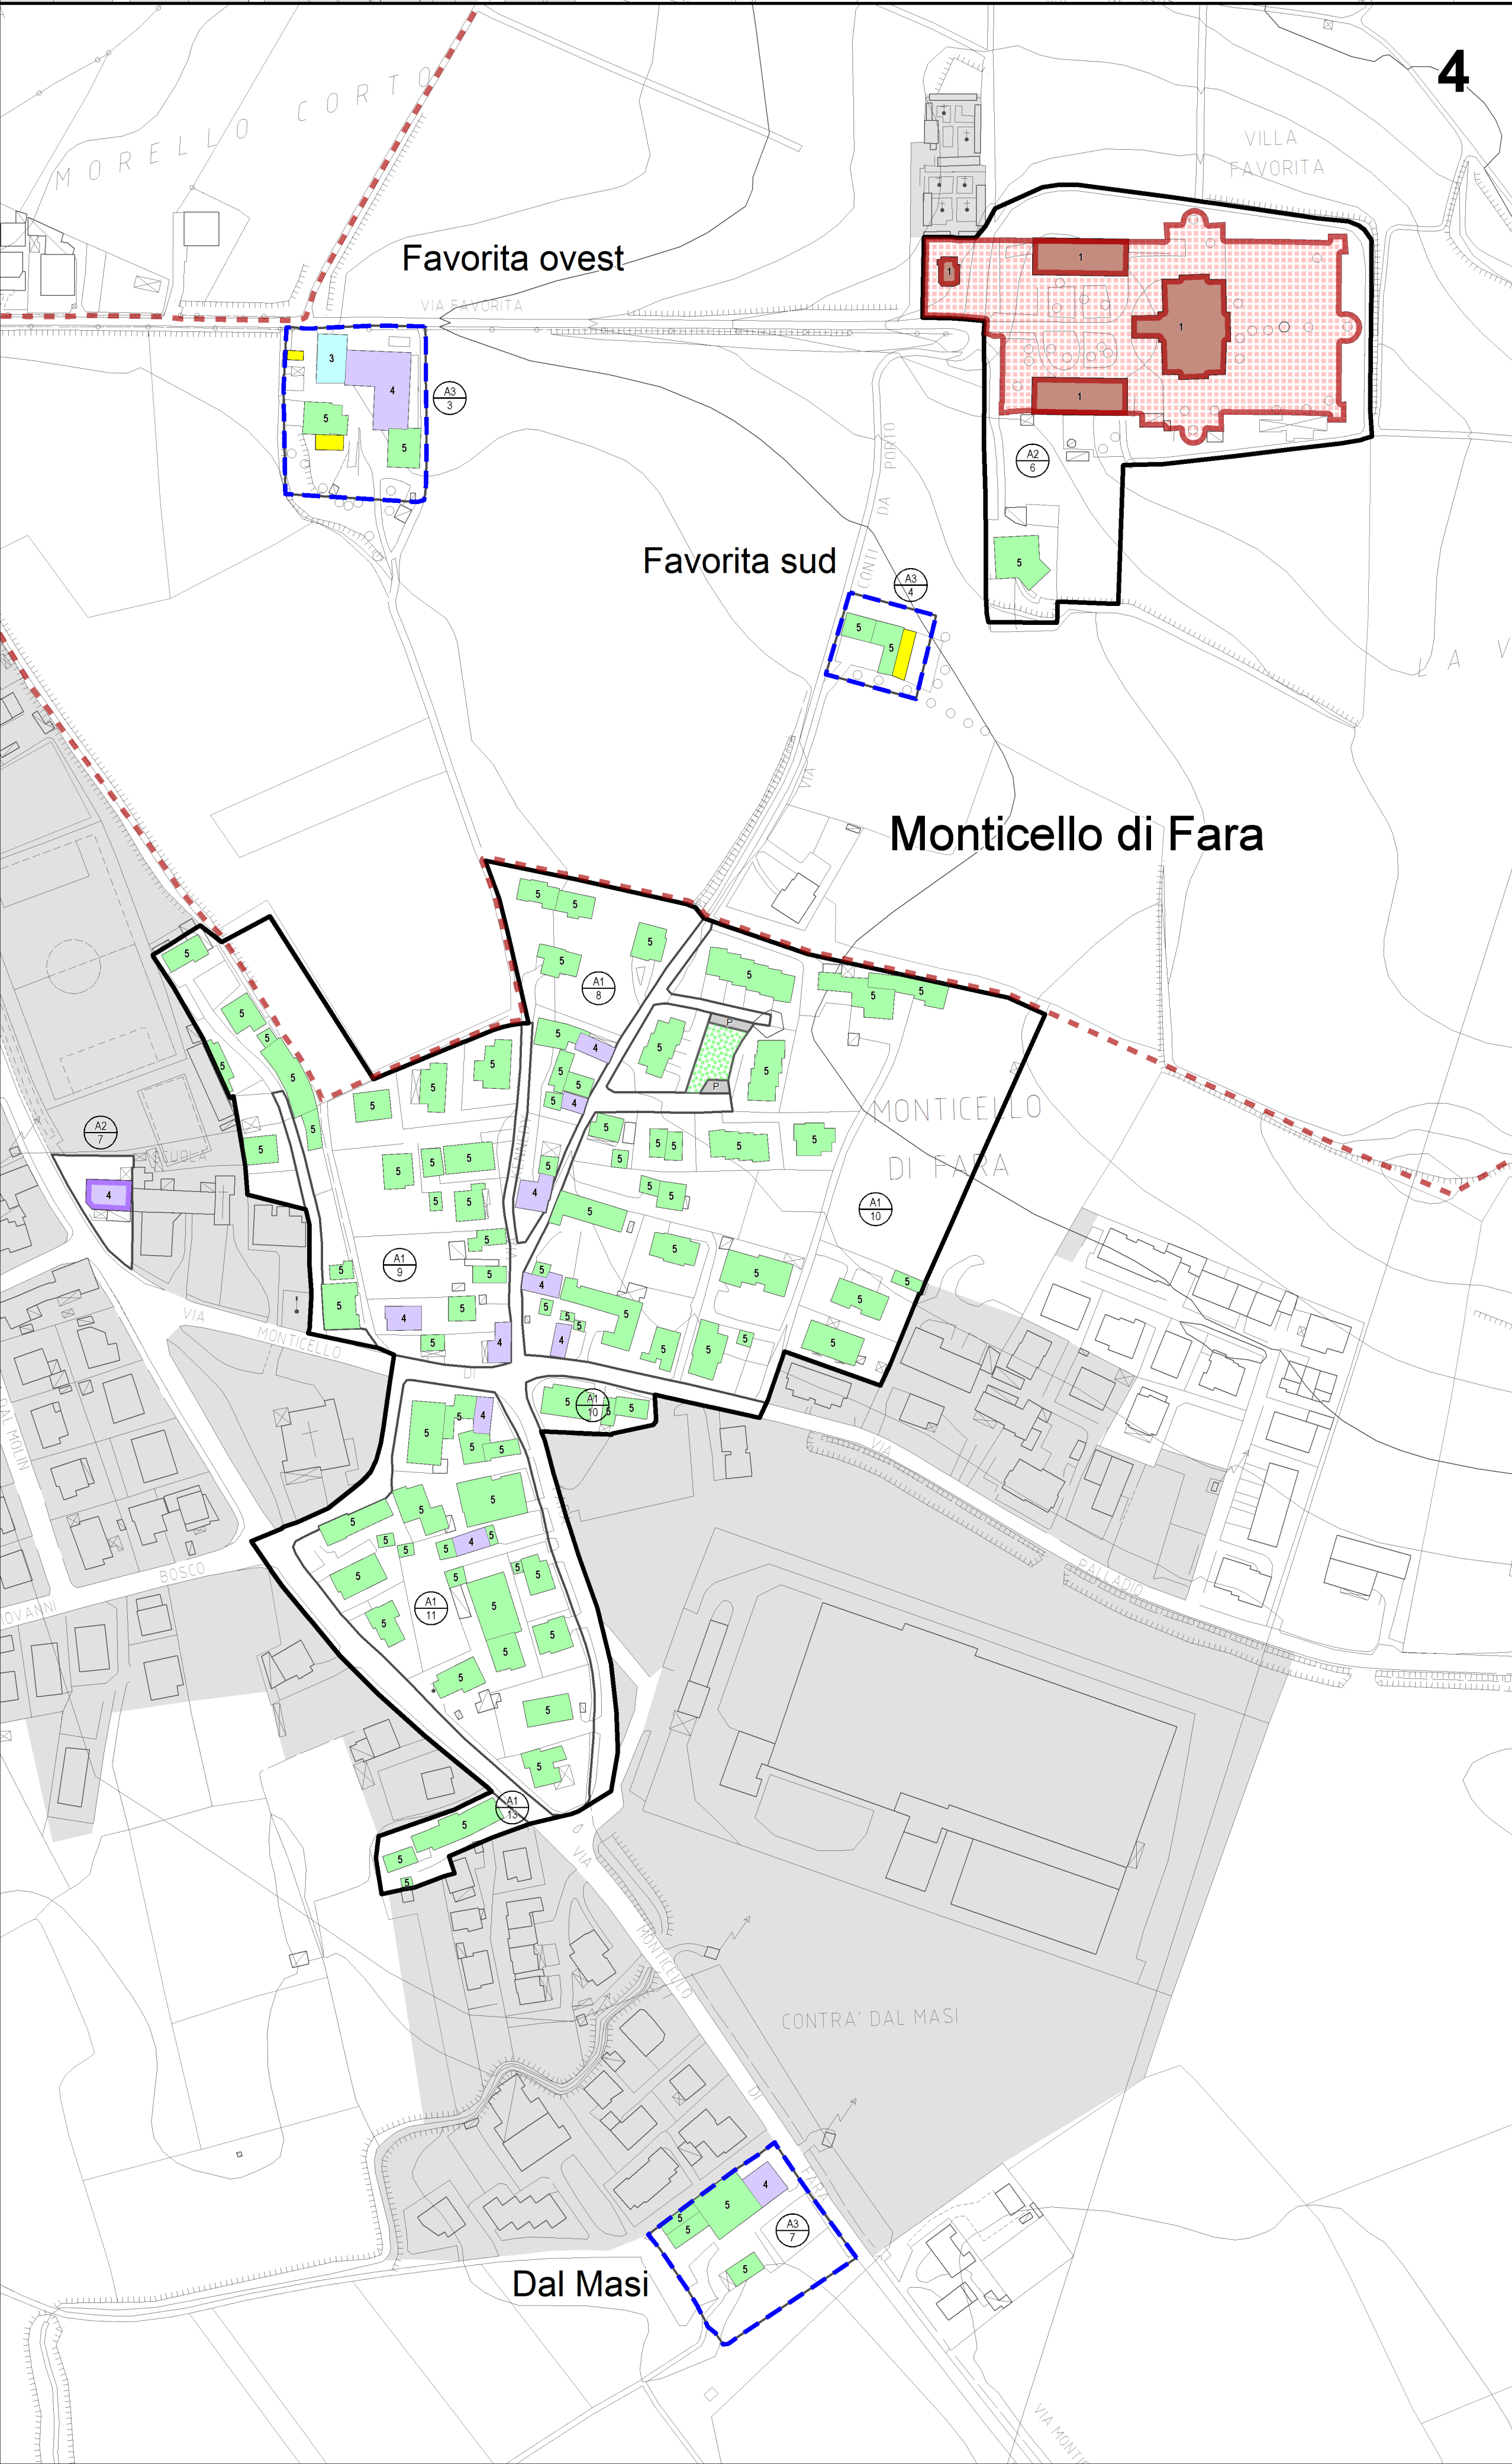
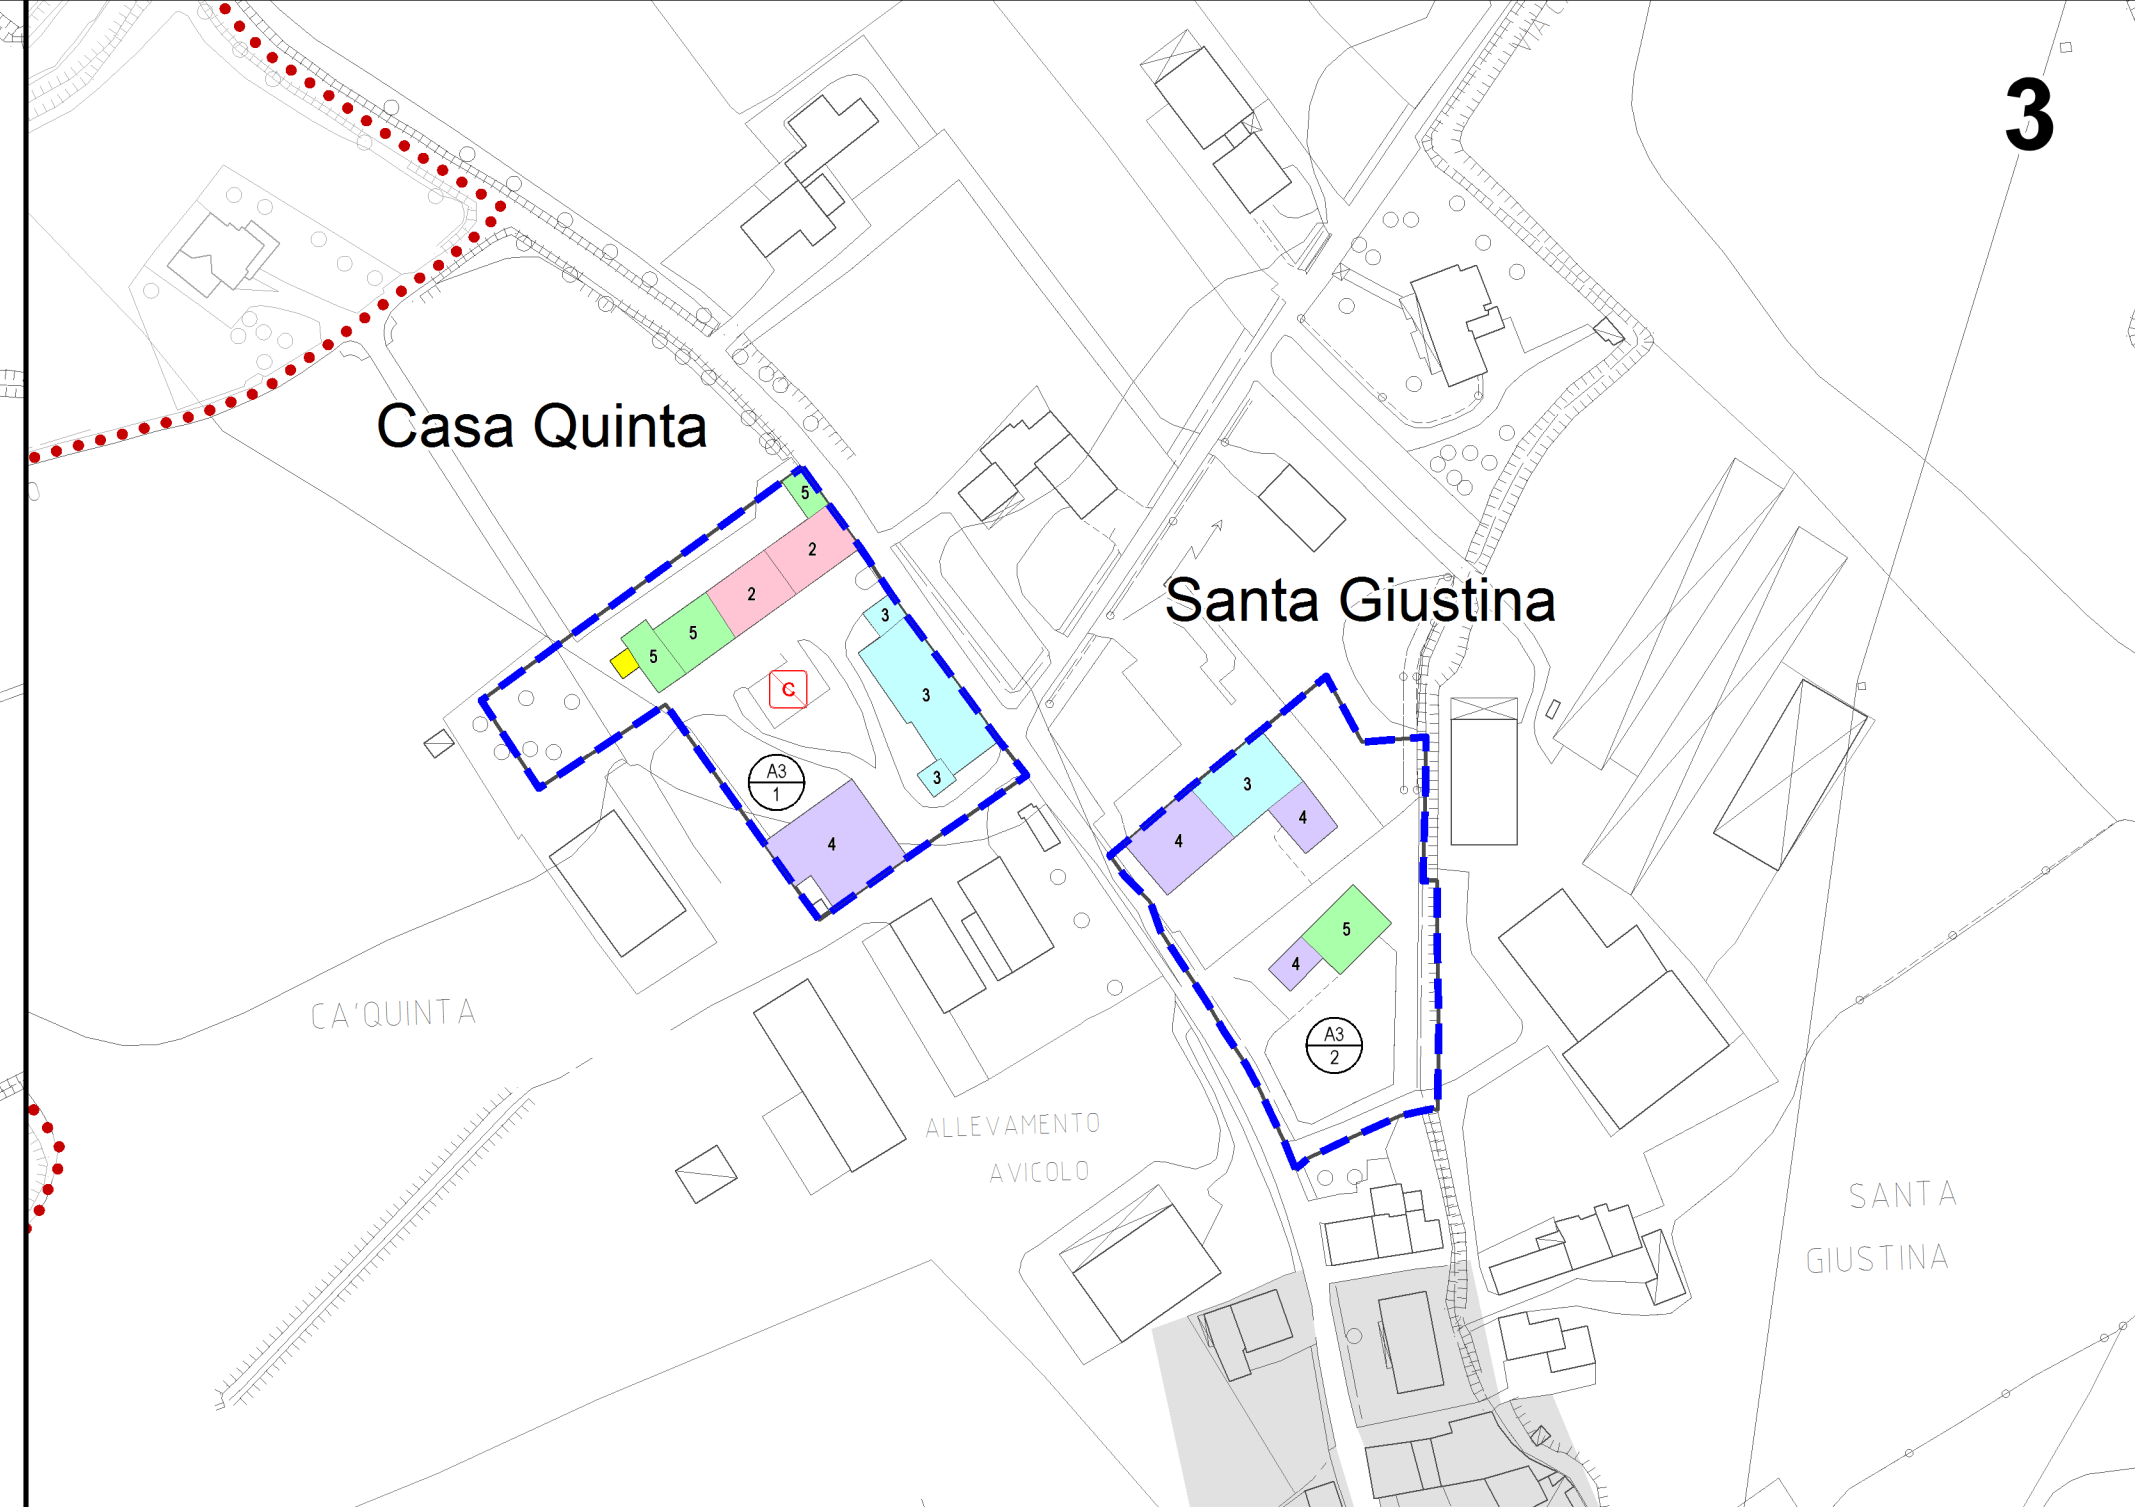
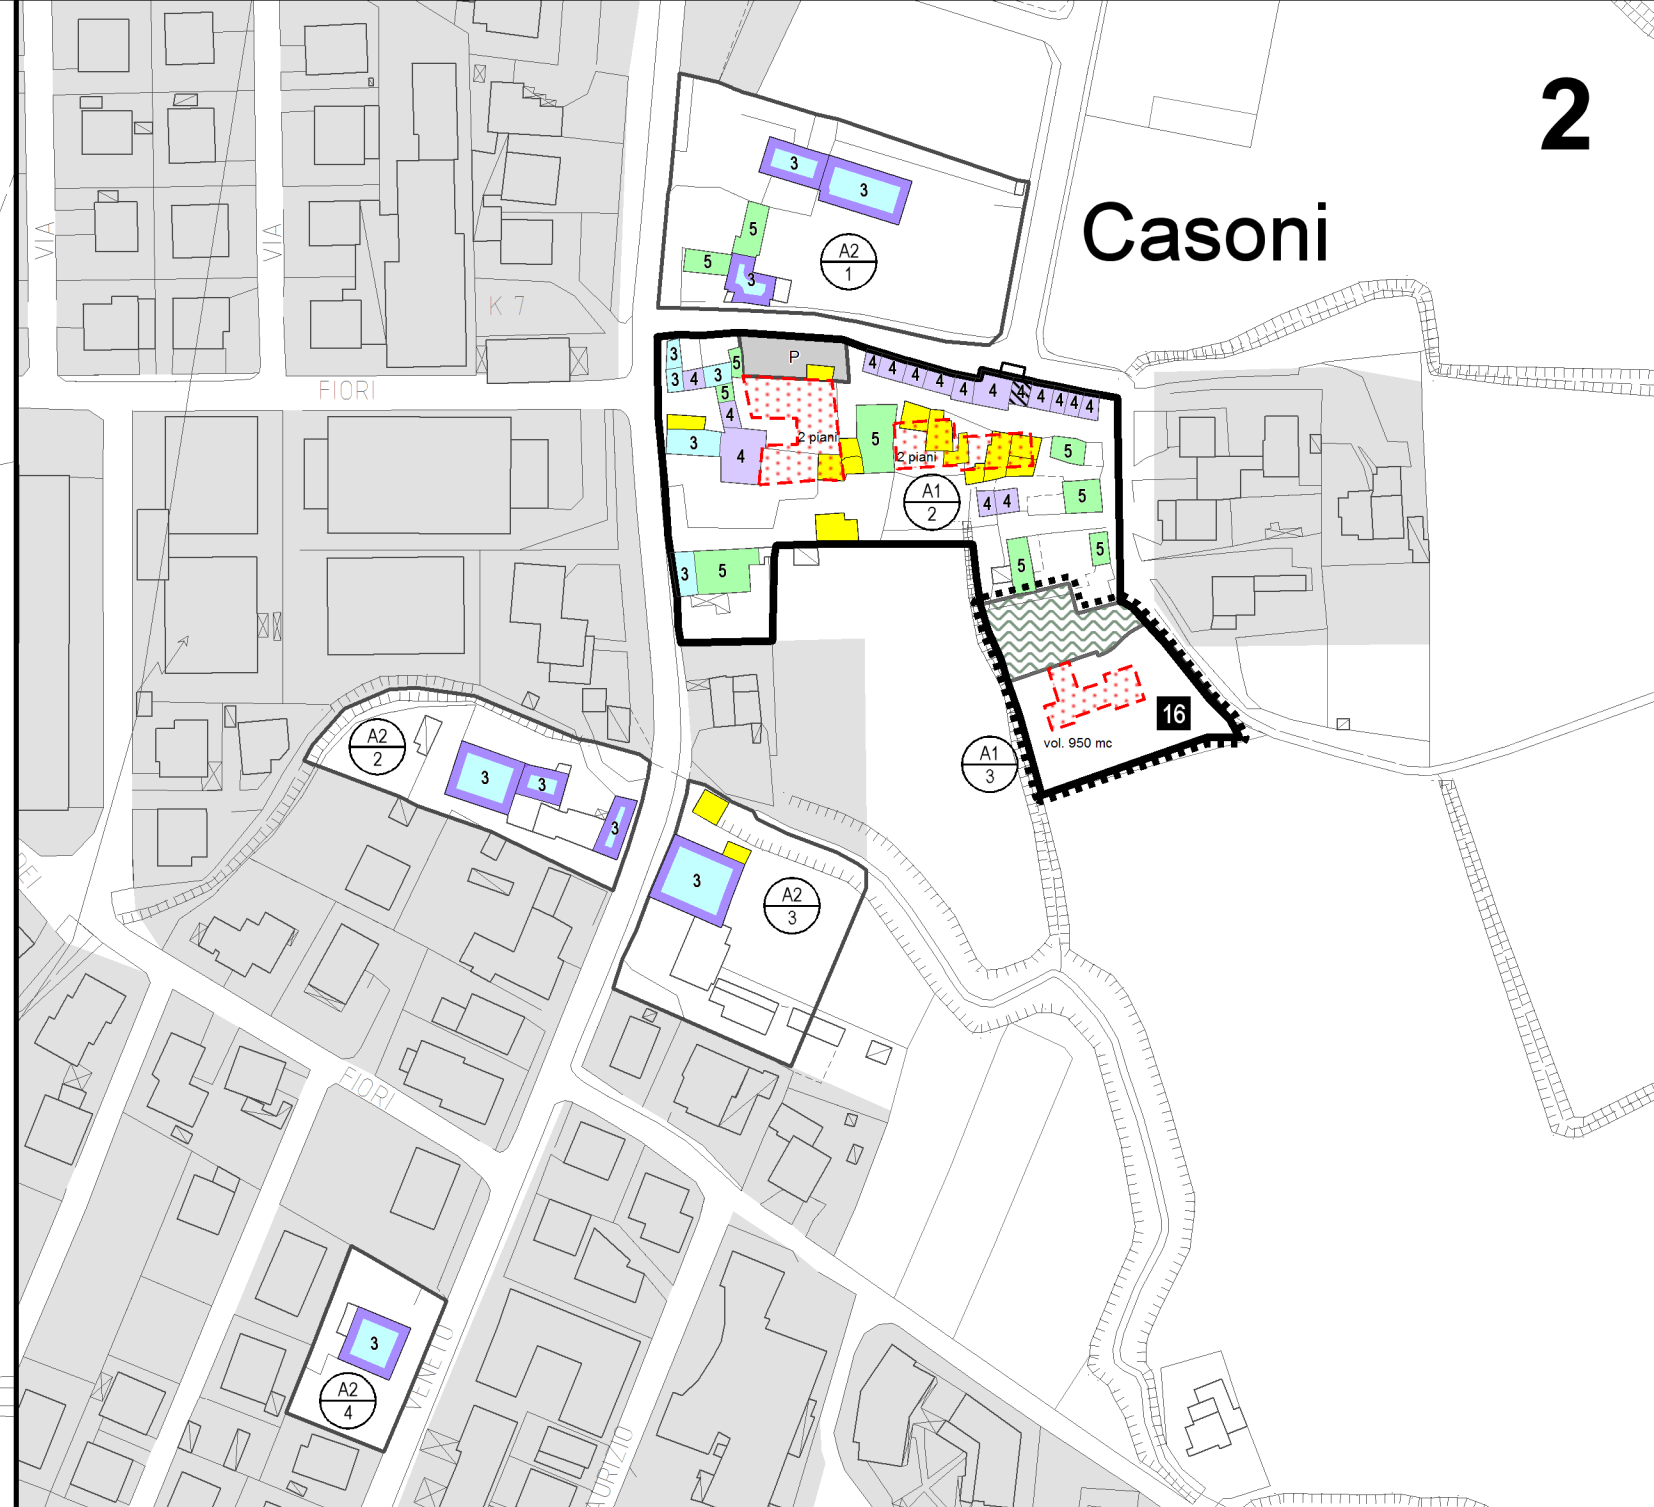


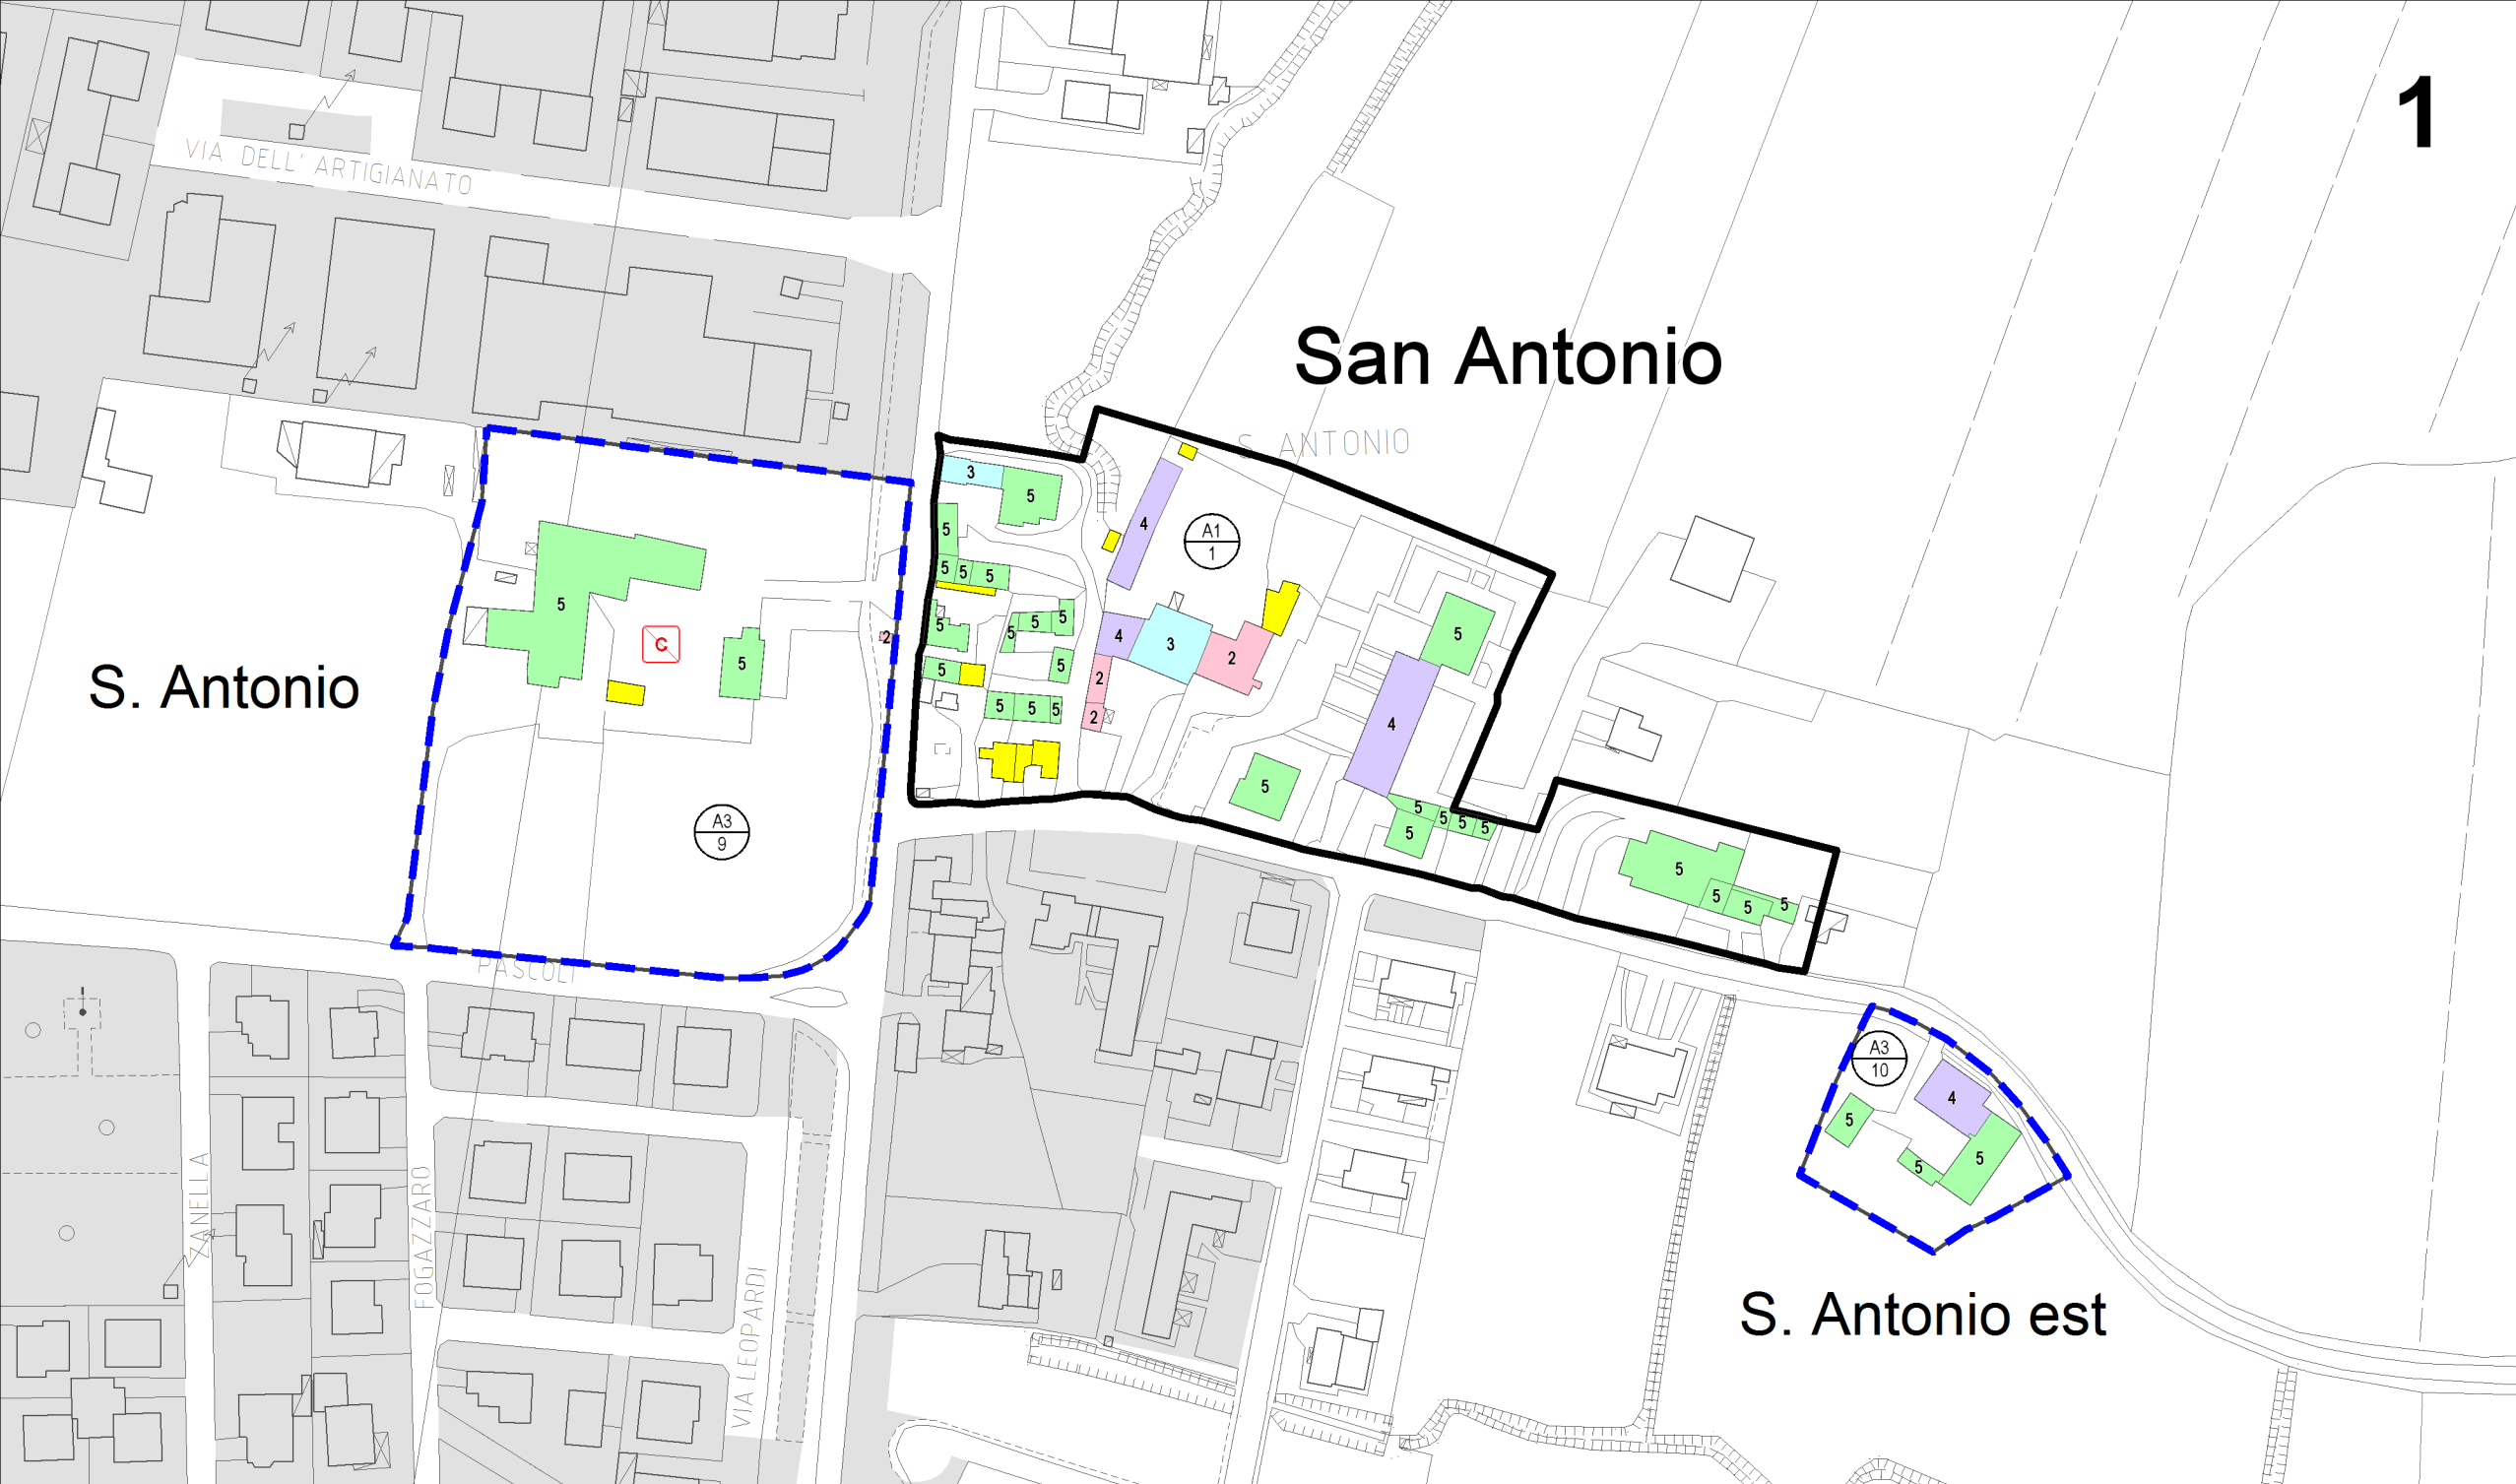

LEGENDA		N.T.O.
	Confine comunale	
	Perimetro dei centri storici	Art. 6-7
	Perimetro dei nuclei storici rurali / corti rurali	Art. 6-7
	Identificazione delle ZTOA1 - A2 - A3	Art. 6-7
	Aree per l'istruzione interne ai centri storici	Art. 13
	Aree per attrezzature di interesse comune interne ai centri storici	Art. 13
	Aree a parco e per il gioco e lo sport interne ai centri storici	Art. 13
	Aree per parcheggi interne ai centri storici	Art. 13
	Verde privato interno ai centri storici	Art. 16
	Inquadramento altre ZTO non agricole	
Categorie di intervento edilizio		Art. 7
	Grado di tutela 1 Restauro conservativo	
	Grado di tutela 2 Risanamento	
	Grado di tutela 3 Ristrutturazione edilizia con struttura esterna conservata integralmente	
	Grado di tutela 4 Ristrutturazione edilizia con struttura esterna parzialmente da conservare	
	Grado di tutela 5 Demolizione e ricostruzione per una configurazione compatibile con il contesto	
	Nuove masse e ampliamenti	
	Possibilità di sopraelevazione	
	Allineamento con la linea di gronda	
	Demolizione senza ricostruzione	
	Corte da mantenere / valorizzare	Art. 7
	Opera incongrua	Art. 22
	Evidenza del vincolo monumentale diretto	Art. 23
	Evidenza del vincolo monumentale indiretto	Art. 23
	Pertinenza scoperta da tutelare (PAT)	Art. 23
	Evidenza degli edifici di valore testimoniale esterni ai centri storici e ai nuclei storici rurali (PAT)	Art. 23
	Ambito soggetto ad accordo pubblico-privato ai sensi dell'art. 6 della L.R. 11/2004	Art. 21