


LEGENDA COMPARAZIONE


- Demolizione (parti sezionate / parti a vista)
- Costruzione (parti sezionate / parti a vista)

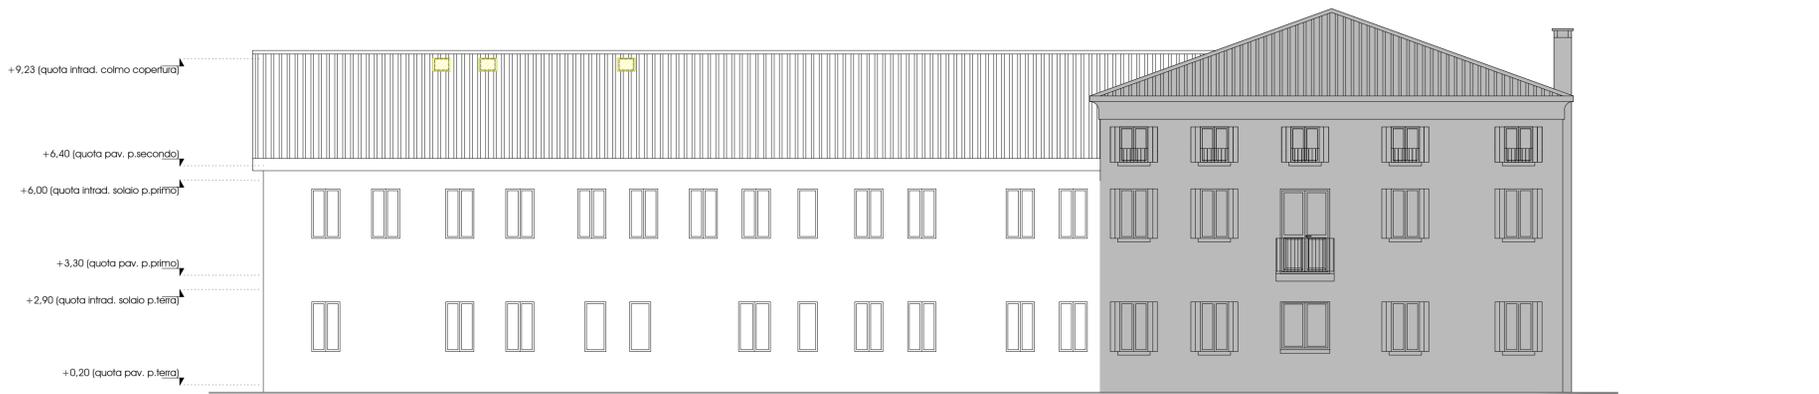


Prospetto sud - scala 1:100



Prospetto nord - scala 1:100

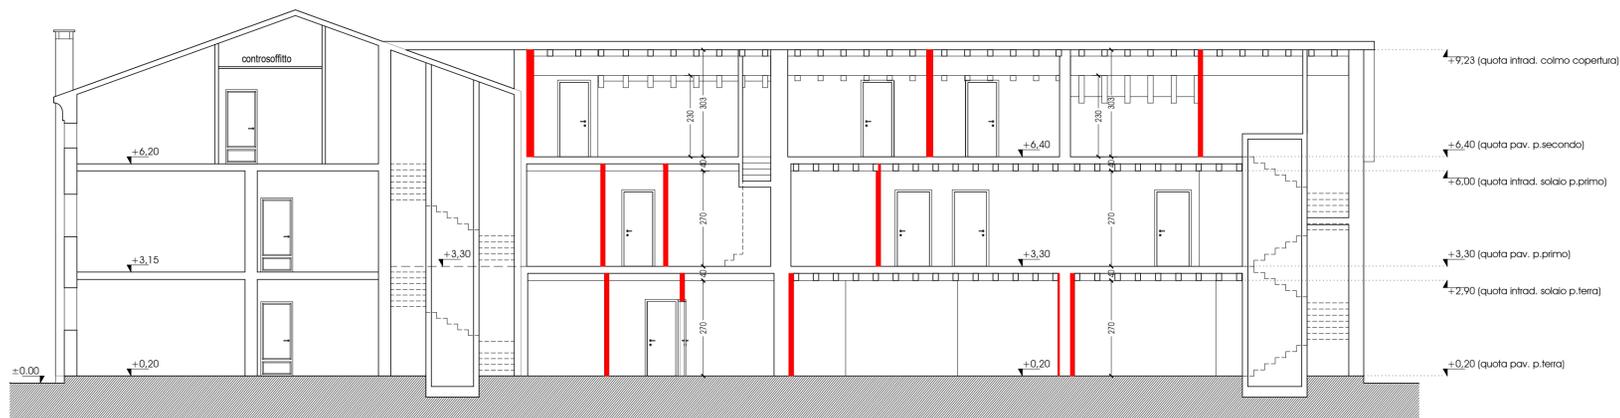


Sezione B-B - scala 1:100

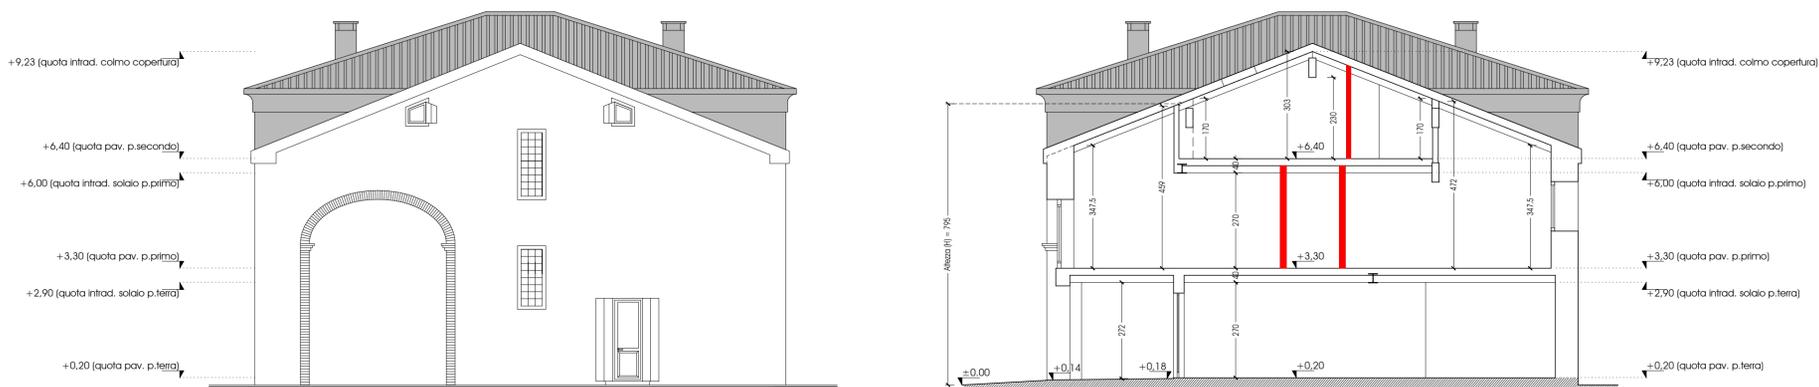

Prospetto Est - scala 1:100

Sezione A-A - scala 1:100

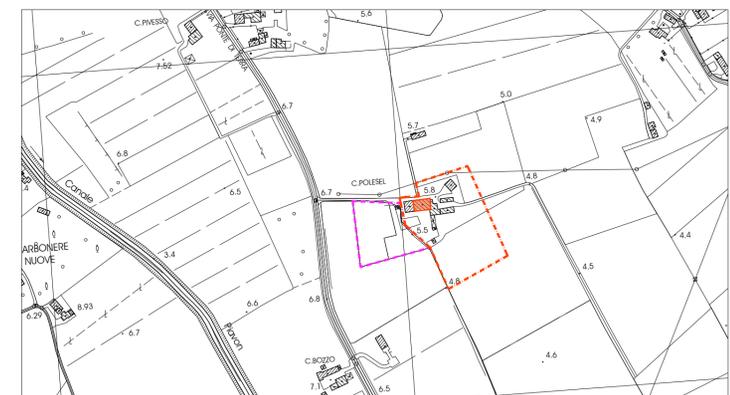

ANDREA BIASOTTO ARCHITETTO
 Via Paschiera, 54 - 31030 - Casier (TV) - Tel 347 0714835 - E-mail: andrea.biasotto@archiwork.it
 COMMITTENTE:
 Sig. Polesef Claudio - Via Ponte di Terra 19 - Cavalier di Gorgo al M. (TV)

PROGETTO:
 CAMBIO DI DESTINAZIONE D'USO E MODIFICHE INTERNE DI ANNESSO RUSTICO SITO IN VIA PONTE DI TERRA A CAVALIER DI GORGO AL MONTICANO (TV), CON RICAVO DI N.6 ALLOGGI TURISTICI E N.2 UNITA' AB. AD USO TURISTICO IN VARIANTE ALLO STRUMENTO URBANISTICO GENERALE (ART. 8 DPR 160/2010, ART. 4 L.R. N.55/2012 e s.m.i.)

TITOLO:
 COMPARAZIONE STATO DI FATTO-PROGETTO: PROSPETTI E SEZIONI

TAV. N.:

07

SCALA: 1:100

DATA: 14/05/2020

REVISIONI:
 1
 2
 3

RIF. 042/2019