


LEGENDA

- Limite amministrativo del PATI
- Limiti amministrativi dei comuni

TERRITORI MODELLATI ARTIFICIALMENTE


- 61300 - Fascia tampone
- 61200 - Filare
- 61100 - Gruppo arboreo
- 51240 - Bacini con prevalente altra destinazione produttiva
- 51210 - Bacini senza manifeste utilizzazioni produttive
- 51110 - Fiumi, torrenti e fossi
- 31196 - Quercio carpinato pianiziale
- 31163 - Saliceti e altre formazioni riparie
- 31100 - Bosco di latifoglie
- 24200 - Sistemi colturali e partecellari complessi
- 23200 - Superfici a prato permanente ad inerbimento spontaneo, comunemente non lavorata
- 23100 - Superfici a copertura erbacea: graminacee non soggette a rotazione
- 22410 - Arboricoltura da legno
- 22400 - Altre colture permanenti
- 22200 - Frutteti
- 22100 - Vigneti
- 21260 - Superfici a riposo in aree irrigue
- 21250 - Piante industriali in aree irrigue
- 21242 - Orticole in serra o sotto plastica in aree irrigue
- 21241 - Orticole in pieno campo in aree irrigue
- 21221 - Cereali in aree irrigue
- 21216 - Foraggiere in aree irrigue
- 21213 - Barbabietola in aree irrigue
- 21212 - Soia in aree irrigue
- 21211 - Mais in aree irrigue
- 21211 - Cereali in aree irrigue
- 21200 - Terreni arabili in aree irrigue
- 21180 - Superfici a riposo in aree non irrigue
- 21121 - Cereali in aree non irrigue
- 21116 - Foraggiere in aree non irrigue
- 21112 - Soia in aree non irrigue
- 21111 - Mais in aree non irrigue
- 21100 - Terreni arabili in aree non irrigue
- 14200 - Aree sportive e ricreative
- 14100 - Giardini alberati
- 14100 - Giardini Alberati
- 14100 - Aree verdi urbane
- 13400 - Suoli in trasformazione
- 12230 - Rete ferroviaria con territori associati
- 12220 - Altre strade e spazi accessori
- 12130 - Servizi pubblici, militari e privati
- 12120 - Aree destinate ad attività commerciali
- 12110 - Aree destinate ad attività industriali
- 11320 - Strutture residenziali isolate
- 11320 - Strutture residenziali isolate
- 11300 - Classi di tessuto urbano speciali
- 11230 - Tessuto urbano discontinuo rado, principalmente residenziale (Sup. Art. 10%-30%)
- 11220 - Tessuto urbano discontinuo medio, principalmente residenziale (Sup. Art. 30%-50%)
- 11210 - Tessuto urbano discontinuo denso con uso misto (Sup. Art. 50%-80%)
- 11200 - Tessuto urbano discontinuo

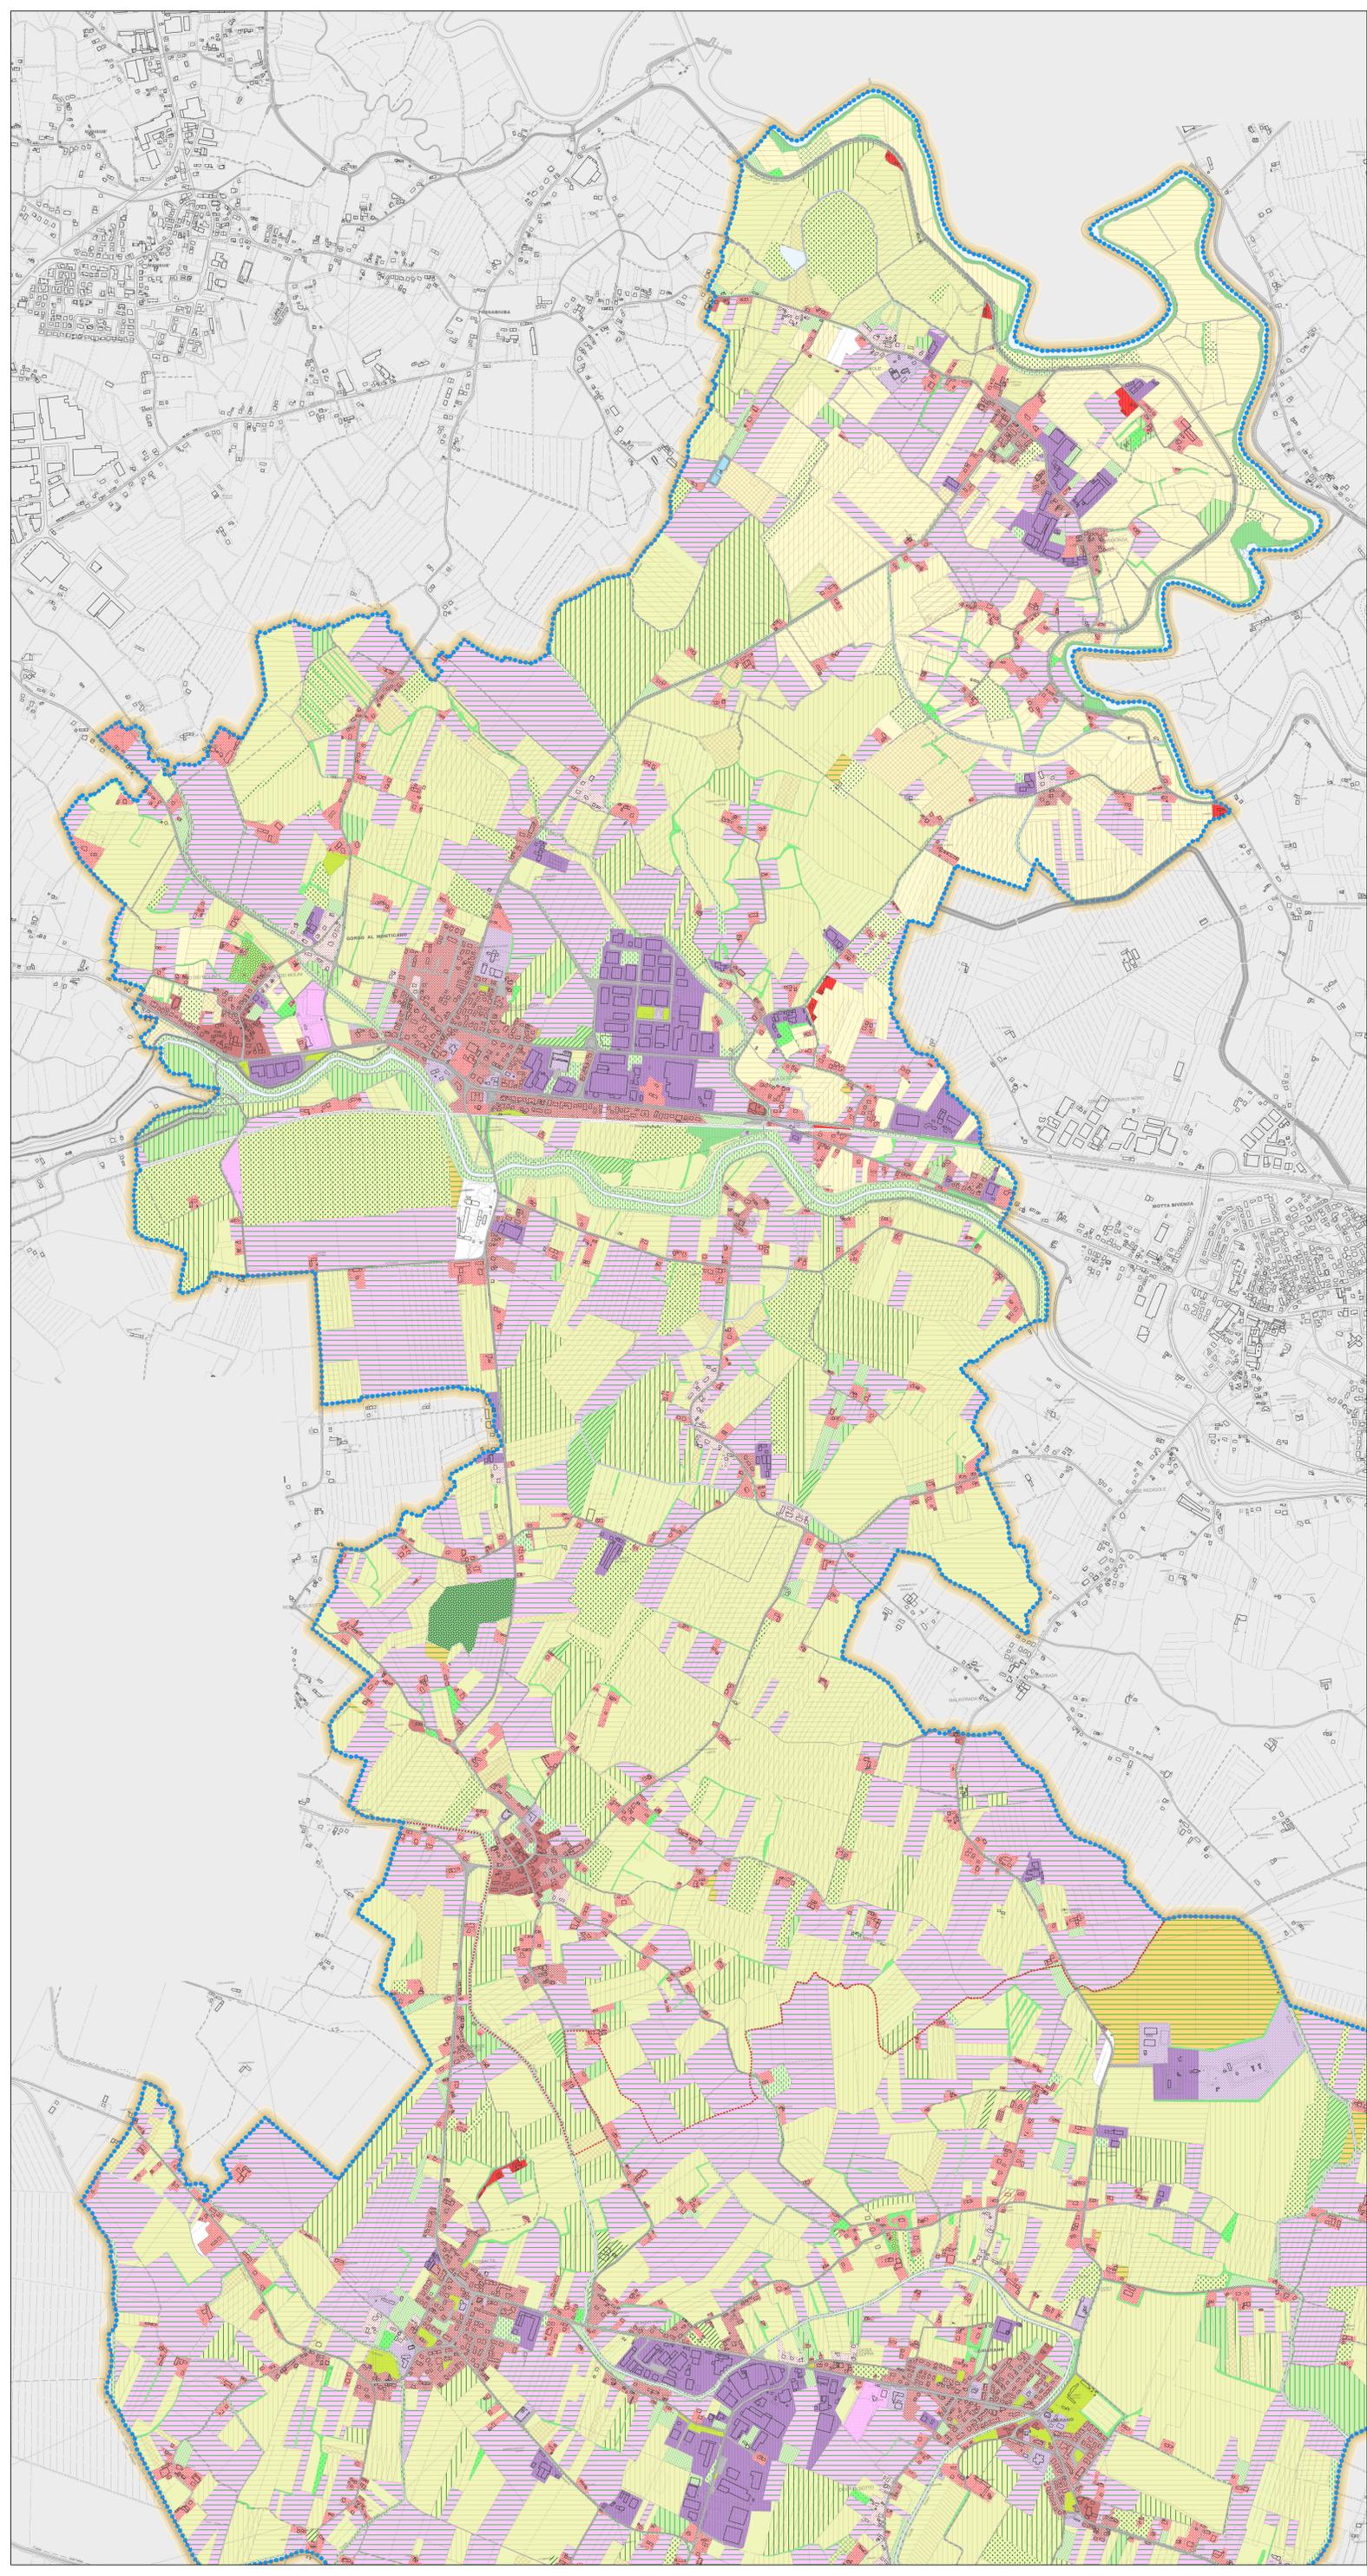

**P.A.T.I.**
Piano di Assetto del Territorio Intercomunale

Elaborato: TAV. A4.B
Scala: 1:10.000

CARTA DELL' USO DEL SUOLO

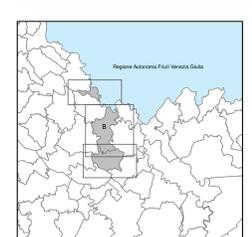

Progettisti
arch. Walter GRANZOTTO
urb. Francesco FINOTTO
arch. Leopoldo SACCON

Collaboratori
urb. Marco ROSSATO
urb. Alberto AZZURRA
urb. Michele SACCON
dott. Alberto GRAVIA

Uffici tecnici
arch. Claudio TALLON - Chiarano
arch. Stefano BRACCIO - Gorgo di Monticano
geom. Chetllyn GIACOMINI - Portobuffole

Co-Progettazione
Provincia di Treviso

Sindaci:
Loriana ROCCO (Chiarano - Capofila)
Giannina COVER (Gorgo di Monticano)
Andrea Sebastiano SUSANA (Portobuffole)

Redatto: Gennaio 2016
Adottato:
Approvato:

LEPCO TEPCO s.r.l.
33029 Vidor Veneto (Treviso) MacDarme Alghero, 13
P.IVA 02329223268 - C.A.B. 0151.000147874
E-MAIL: lepcopro@lepcopro.com - web: www.lepcopro.it

PROTECO Soc. coop. s.r.l. Progettazione Tecnica Organizzata
33027 San Donà di Piave (Treviso) Via Cesare Battelli, 39
P.IVA 01848070265 - C.A.B. 0151.000147874
E-MAIL: proteco@proteco.com - web: www.proteco.com