

LEGENDA



- Limiti amministrativi
 - Limiti amministrativi comunali
 - Limiti comuni
- Rete idrografica maggiore
 - Idrografia maggiore (Genio Civile)
 - Idrografia maggiore (Consorzio Bonifica Piave)
 - Idrografia maggiore tombinata (Consorzio Bonifica Piave)
- Rete idrografica minore
 - Capofosso a cielo aperto [codice tratto]
 - Capofosso tombinato [codice tratto]
 - Fosso a cielo aperto [codice tratto]
 - Fosso tombinato [codice tratto]
- Manufatti idraulici
 - Idrovore
- Chiavica
- Paratoia
- Sostegno irriguo
- Fognatura
 - Rete fognatura bianca [codice tratto, diametro]
- Pozzetti e rilievi
 - Pozzetti aperti [sigla, quota chiuso, quota fondo]
 - Pozzetti chiusi [quota chiuso]
 - Quota scorrimento [quota]
- Interventi
 - Interventi areali
 - Interventi lineari
 - Interventi puntuali



Sottobacini idrografici - Consorzio di Bonifica Piave

- SB14A - Sottobacino Fossa di Navolè
- SB14B - Sottobacino Fossa Marigonda
- SB16 - Sottobacino Fossabiuba
- SB17 - Sottobacino Fossa di Navolè

Sottobacini urbani

- SB14A-a - Via Presolver
- SB14A-b - Via Giacomo Leopardi
- SB14A-c - Via Rosa
- SB14B-a - Via Presolver
- SB14B-b - Via Giuseppe Mazzini
- SB14B-c - Via Giuseppe Mazzini
- SB14B-d - Via Cima da Conegliano
- SB14B-e - Zona Industriale Nord
- SB14B-f - Zona Industriale Sud
- SB14B-g - Via M. Trozo

QUADRANTE TERRITORIALE

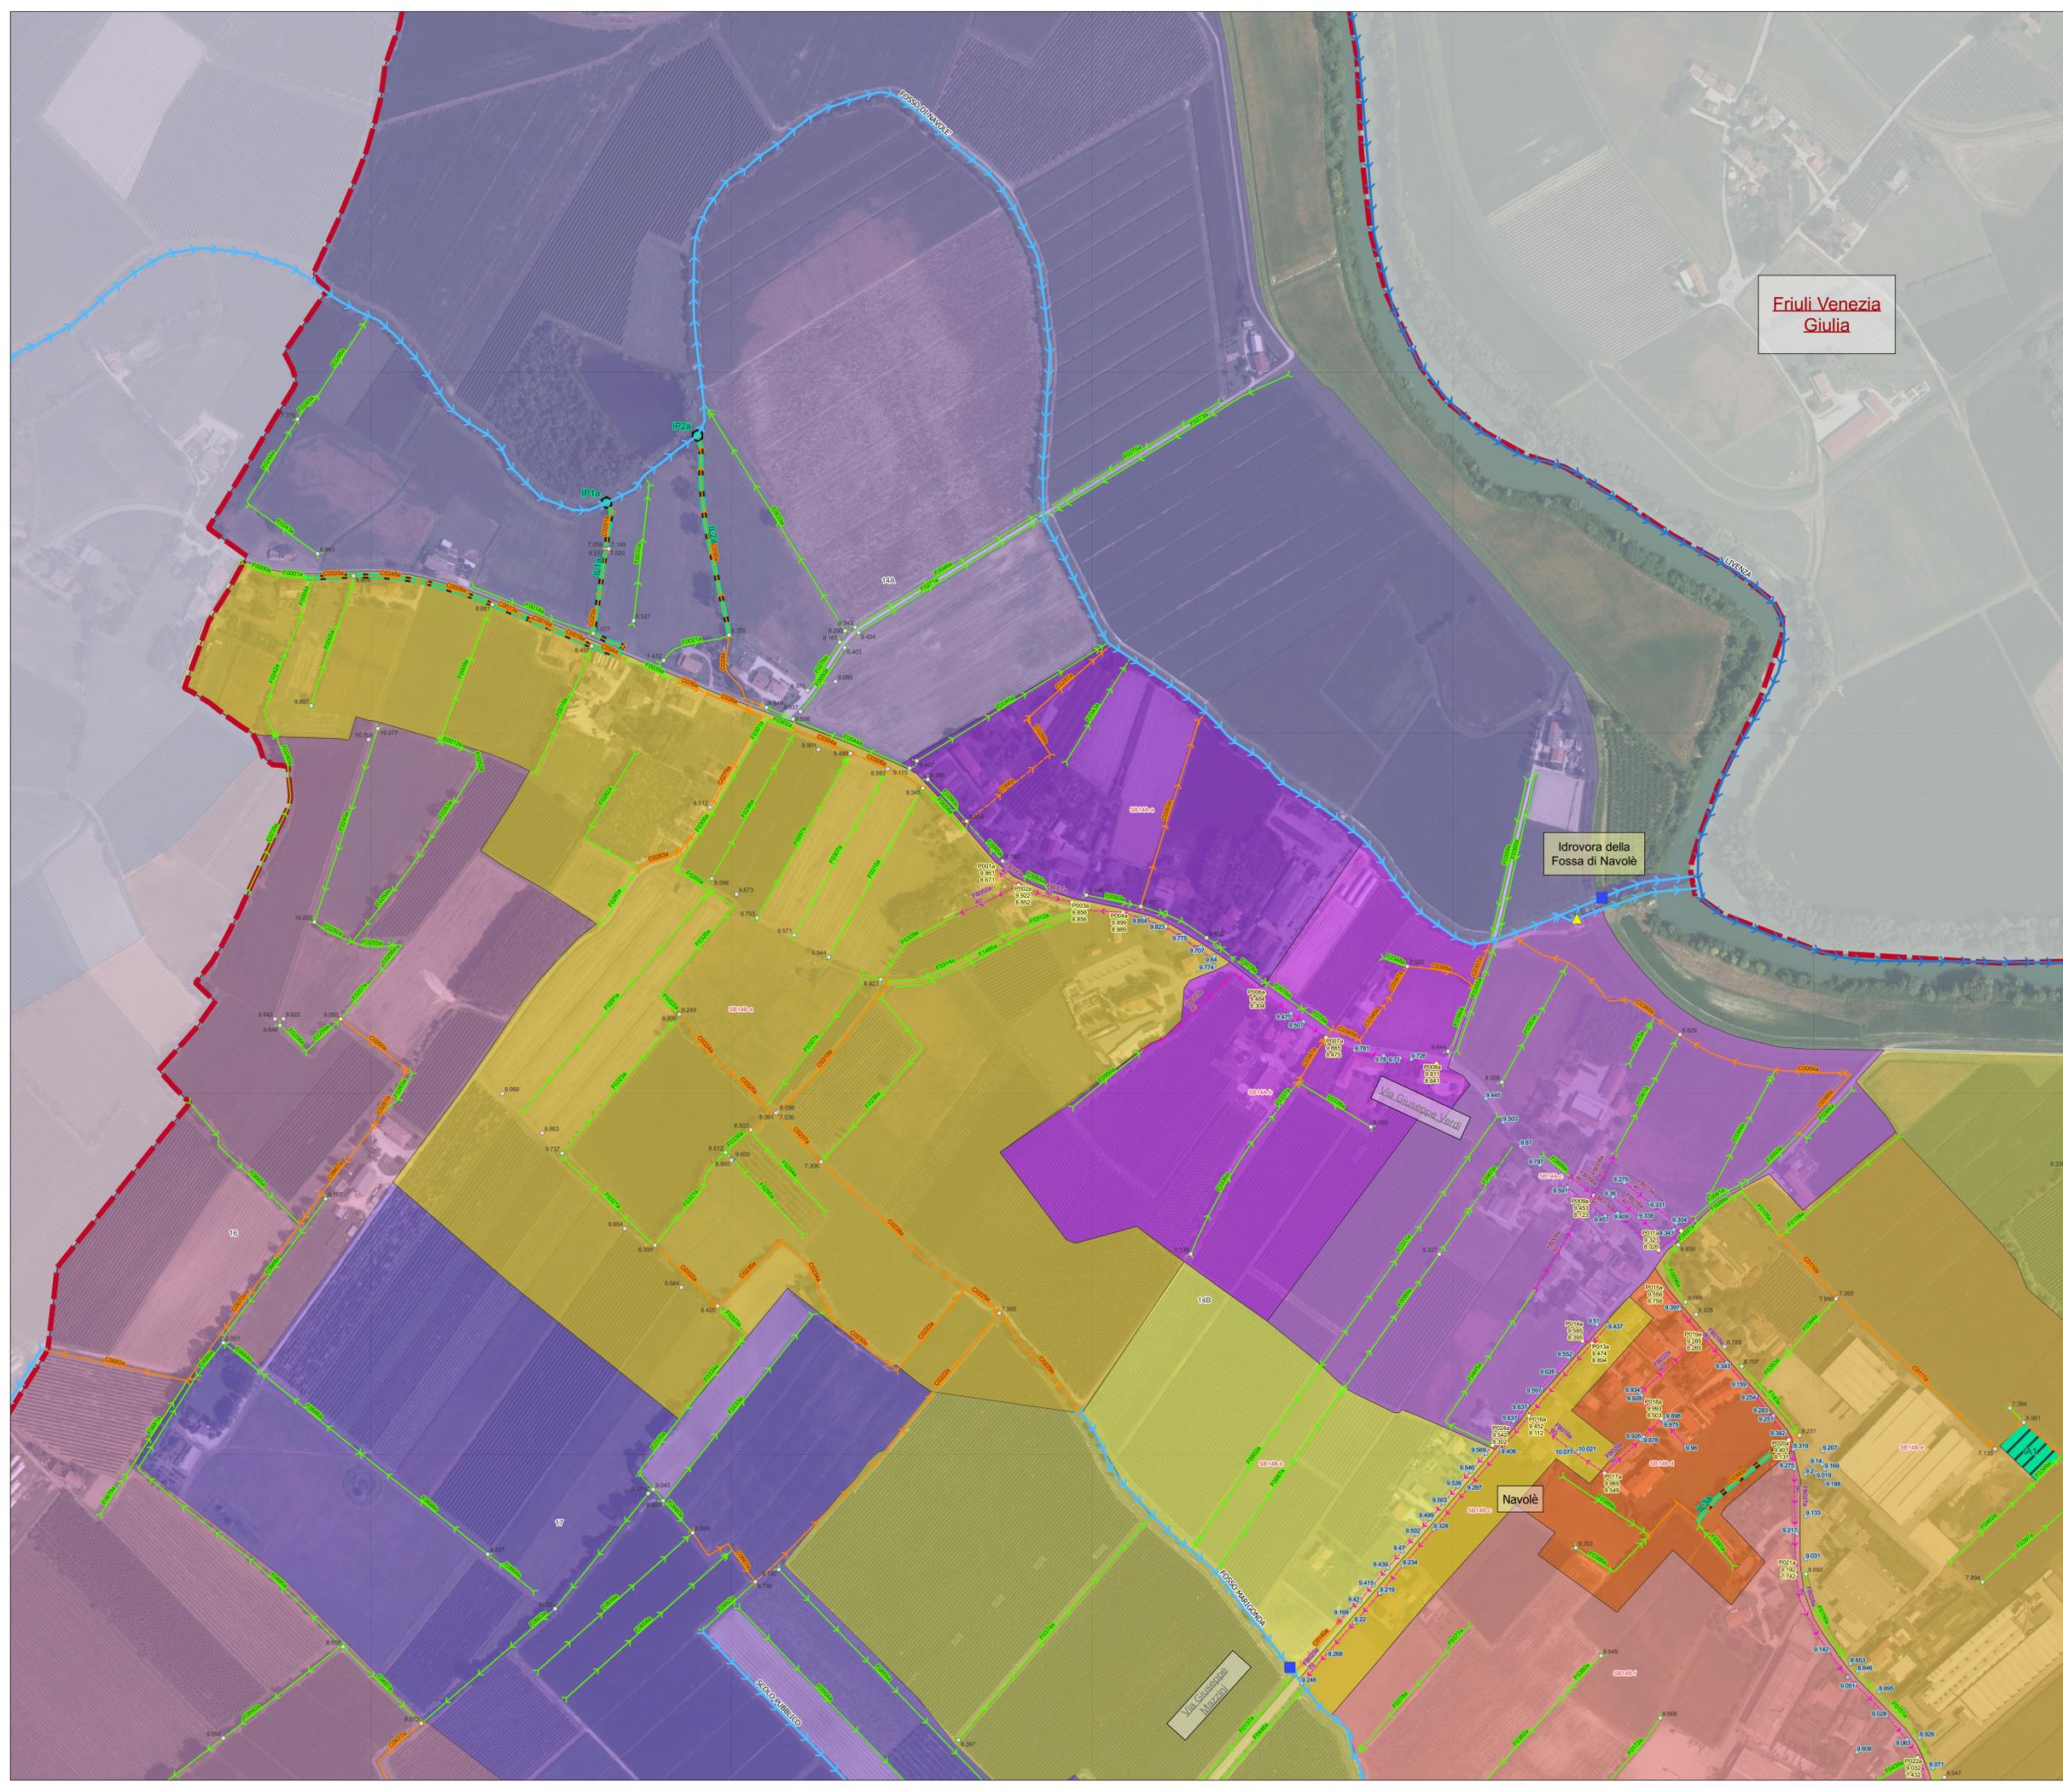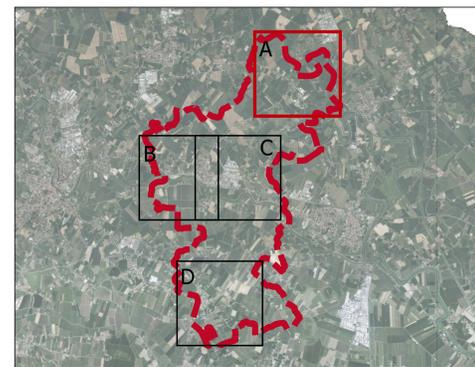

Regione Veneto
 Provincia di Treviso
 Comune di GORGO AL MONTICANO

P.C.A. - Piano Comunale delle Acque

TAV19A
 scala 1:2.000
 Carta degli interventi - Area Navolè Ovest



PROGETTO ED ELABORAZIONE DEL PIANO

Studio S.I.N.T.E.S.I. di Ing. Stefano Zorba

Progettista Ing. Stefano Zorba	Collaboratore Tecnico Ing. Valentina Lot Ing. Leonardo Farnetto
-----------------------------------	---

DATA	MOTIVO DELLA REVISIONE	REDATTO	VERIFICATO	APPROVATO
00/06/2023	Prima emissione	VL / LP	SZ	SZ