


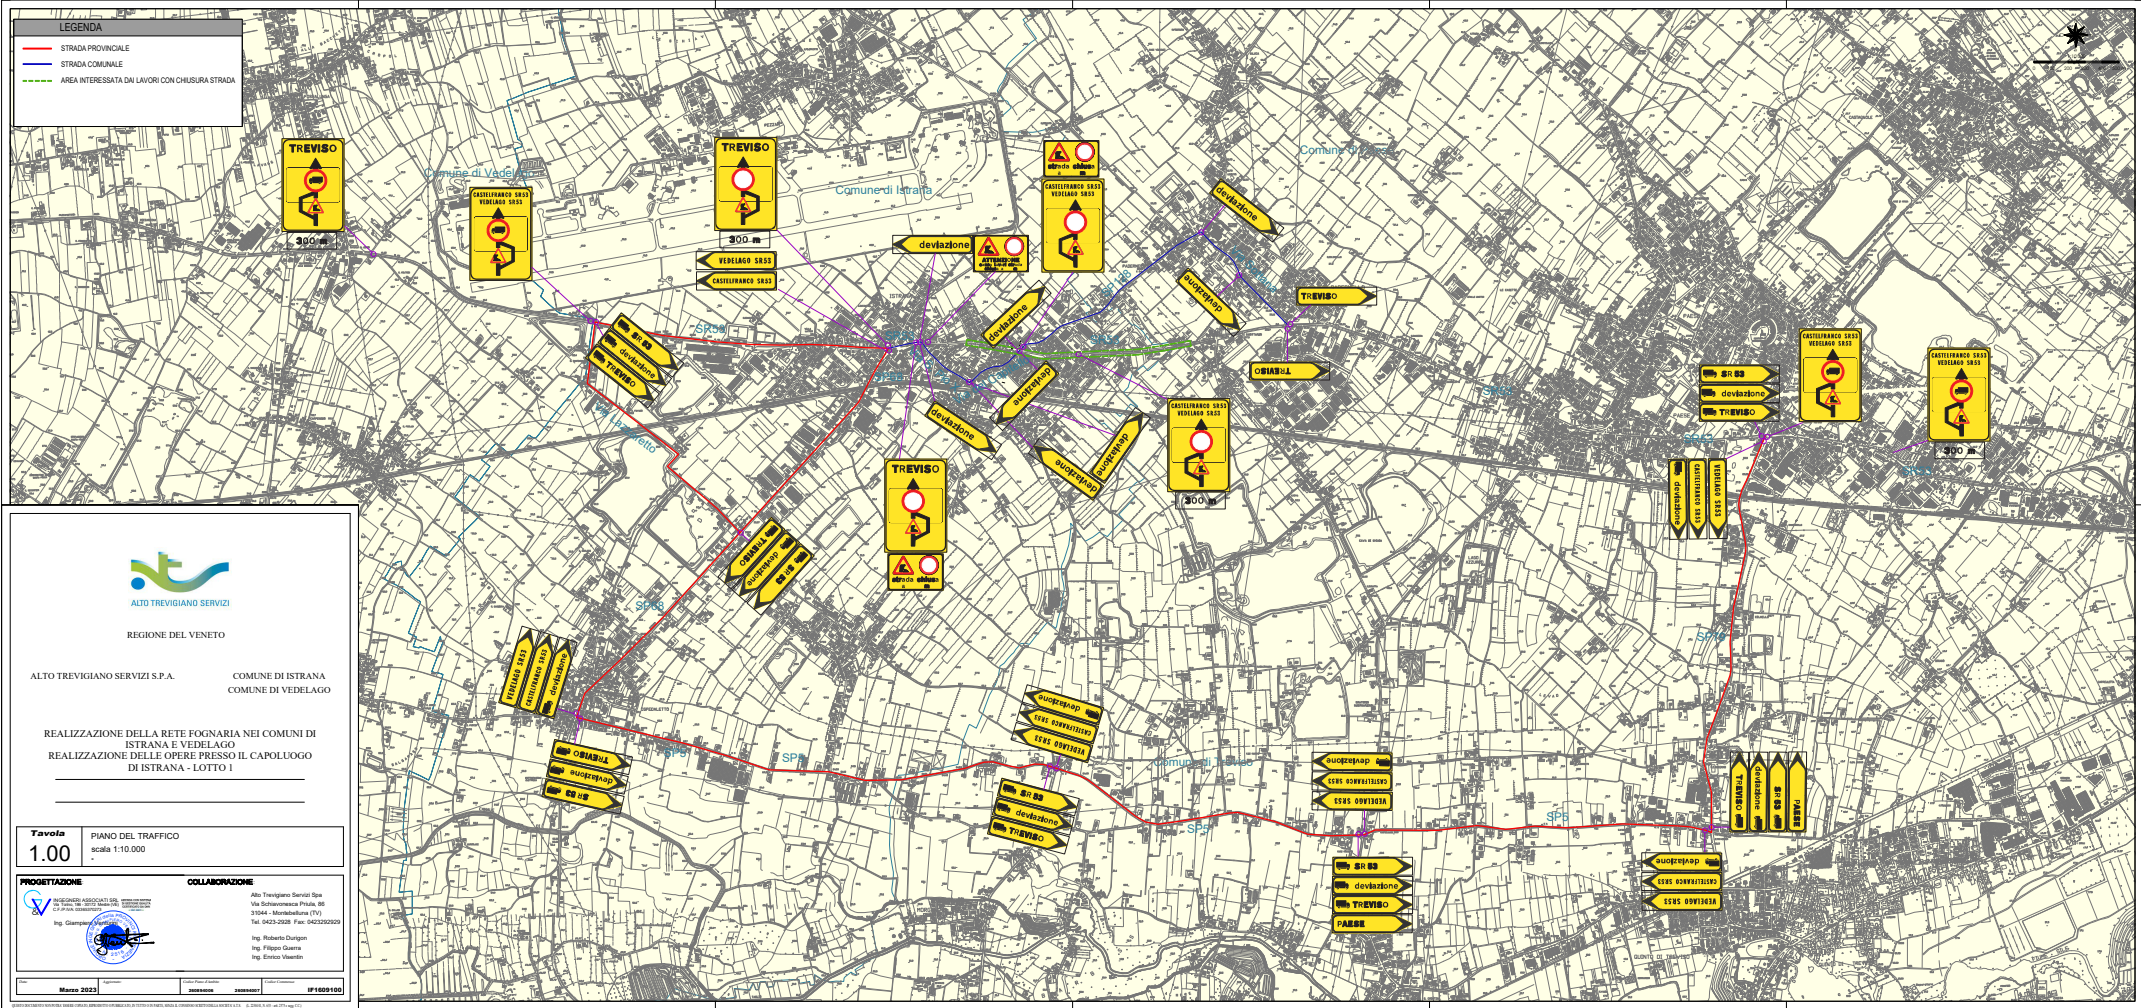

REGIONE DEL VENETO

ALTO TREVIGIANO SERVIZI S.P.A. COMUNE DI ISTRANA
COMUNE DI VEDELAGO

REALIZZAZIONE DELLA RETE FOGNARIA NEI COMUNI DI
ISTRANA E VEDELAGO
REALIZZAZIONE DELLE OPERE PRESSO IL CAPOLUOGO
DI ISTRANA - LOTTO I

Tavola
1.00

PIANO DEL TRAFFICO
scala 1:10.000

PROGETTAZIONE

INGEGNERIA ASSOCIATA S.R.L.
Via S. Maria 10, 31044 - Montebelluna (TV)
Tel. 0423-2028 Fax 0423-202925
Ing. Giacomo

COLLABORAZIONE

Alto Trevigiano Servizi Spa
Via Sotteranica Piva, 86
31044 - Montebelluna (TV)
Tel. 0423-2028 Fax 0423-202925
Ing. Roberto Durigon
Ing. Filippo Gamba
Ing. Enrico Vianini

Novembre 2023

IP1009100