


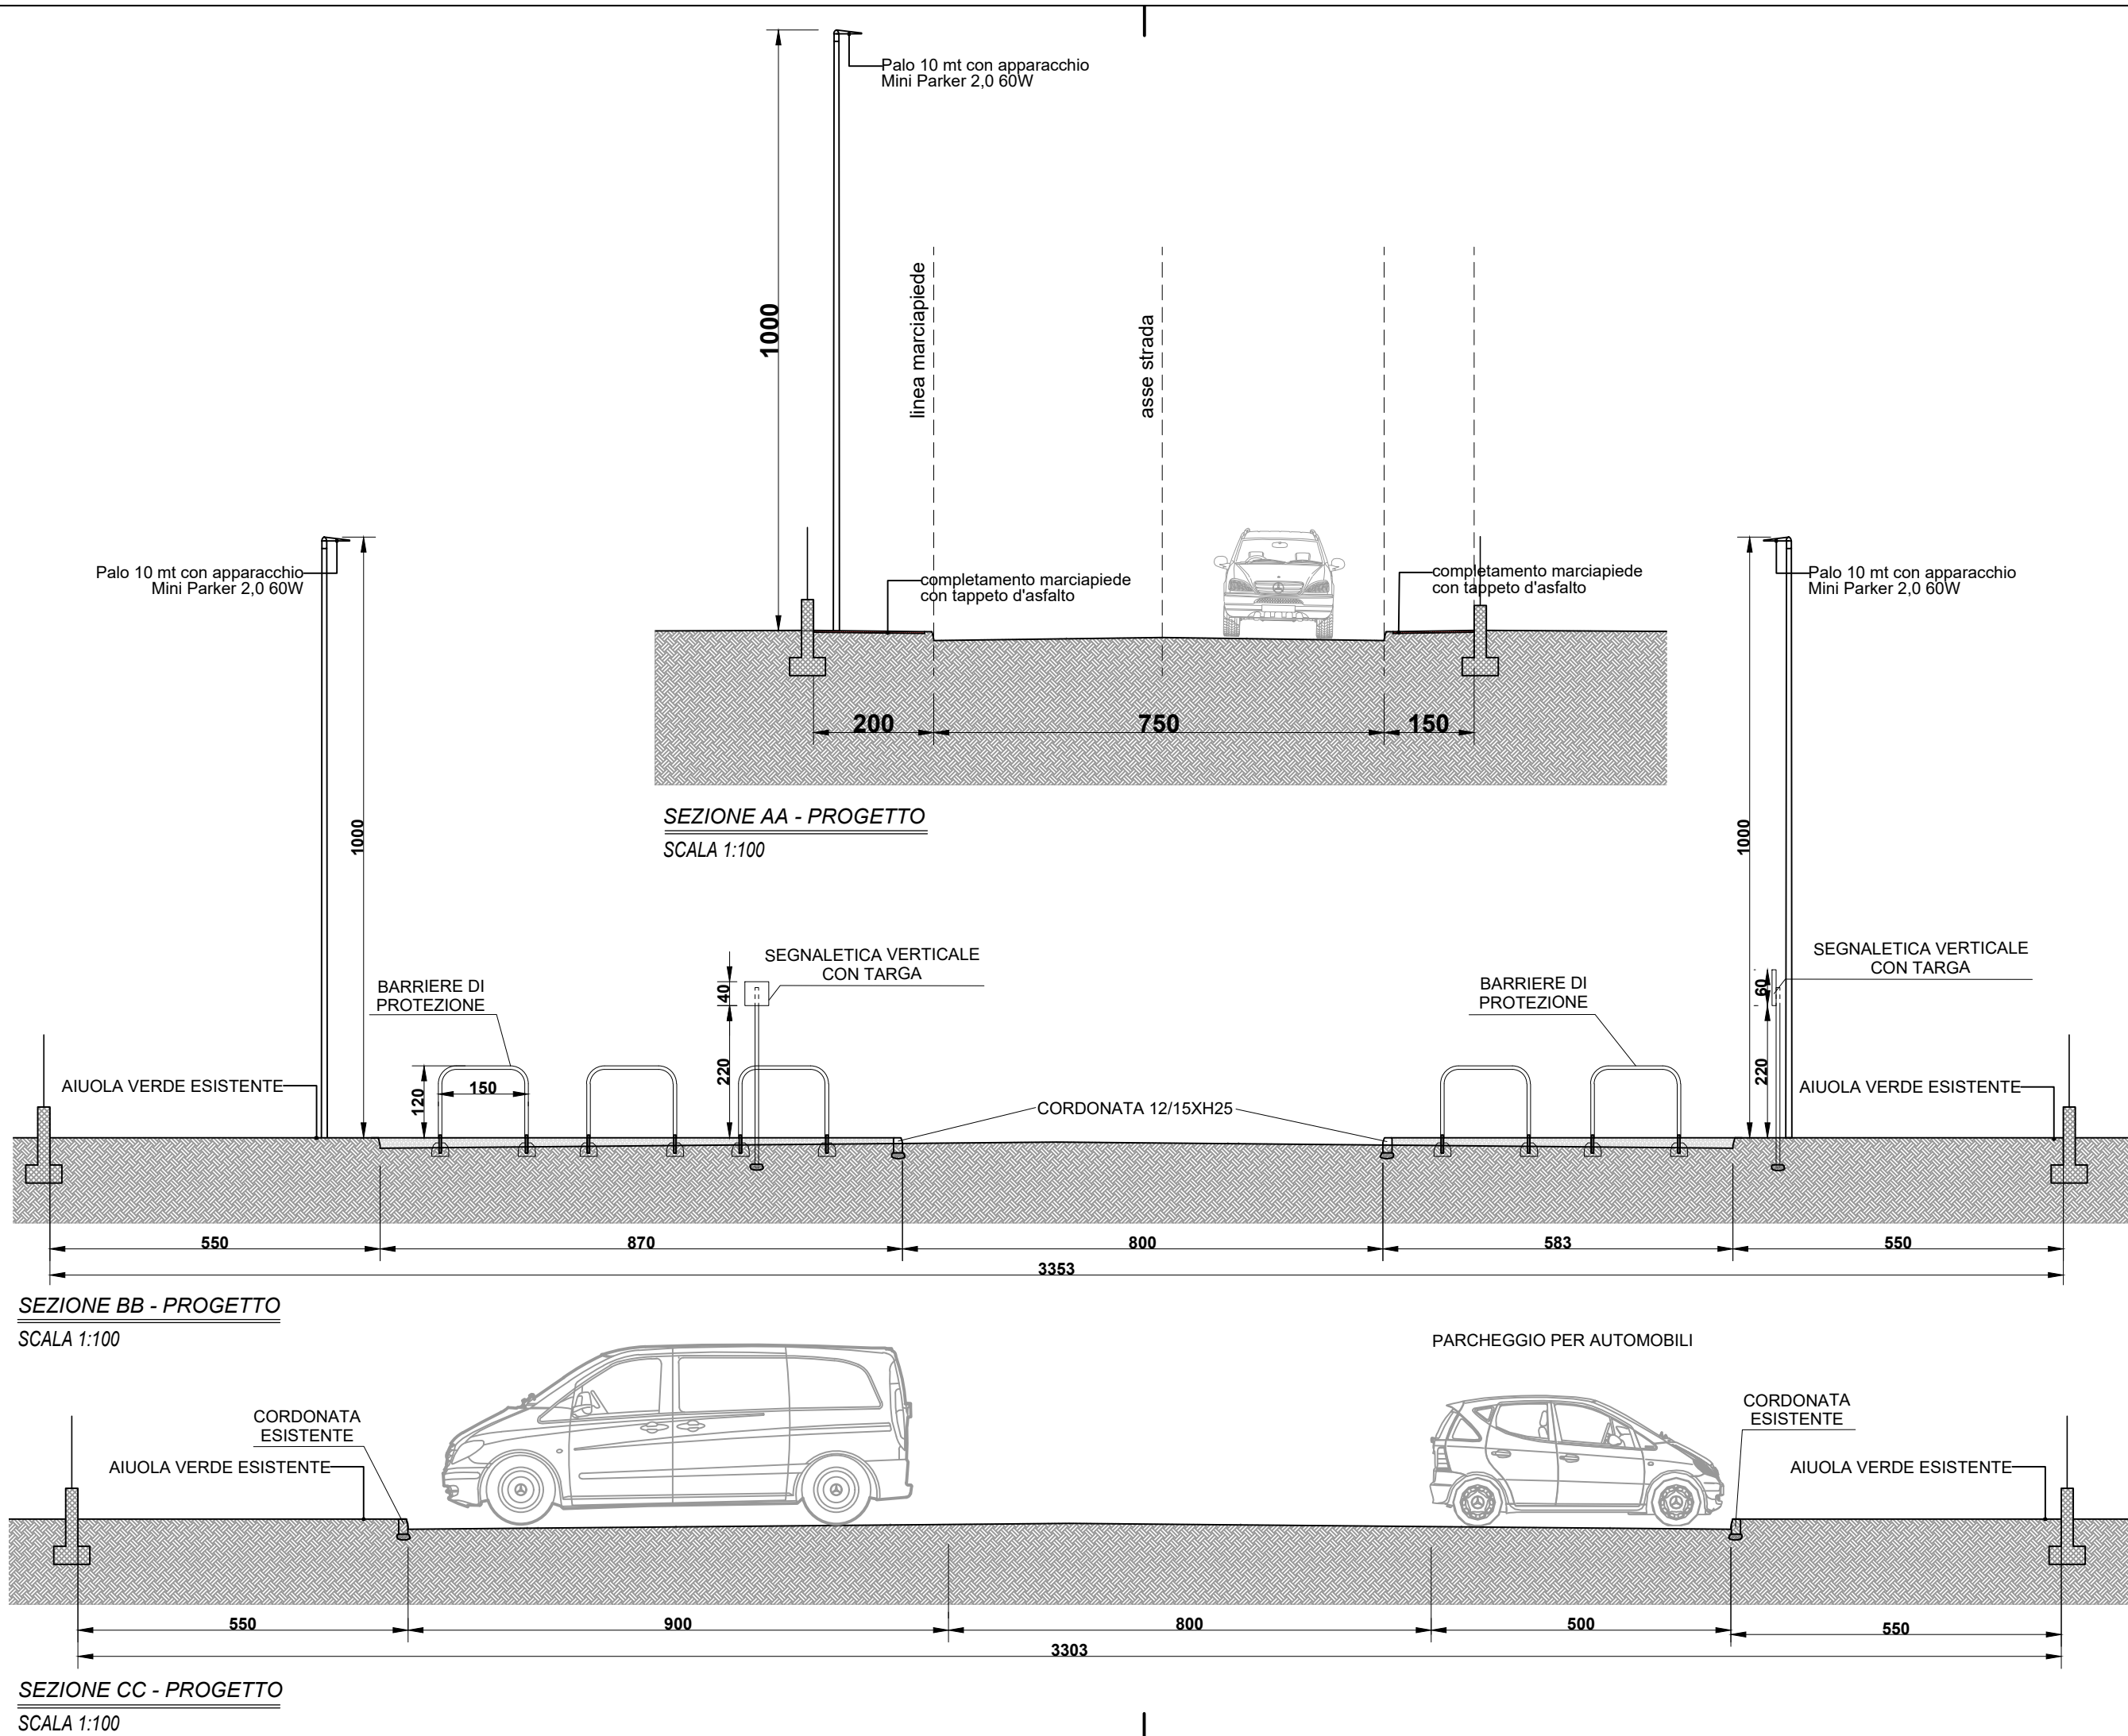

scarpa Building
studio s.r.l.

Comittente:
CARRARO S.p.a.
via Conegliano n.51 - Susegana (TV)

Descrizione tavola:
SEZIONI DI PROGETTO

Tavola N°
AA30 R03

Oggetto:
**Opere di completamento lottizzazione Foscarini
Terzo stralcio funzionale e Secondo stralcio parte nord**

REVISIONI

data: 01.10.21
scala: 1:100

revisione

FINANCAR S.p.a.
via dei Colli n.40 - Susegana (TV)

plazza Martiri di Belfiore n.9 - 31100 Treviso - tel. 0422.1574758 - e-mail u.technico@scarpaibld.it