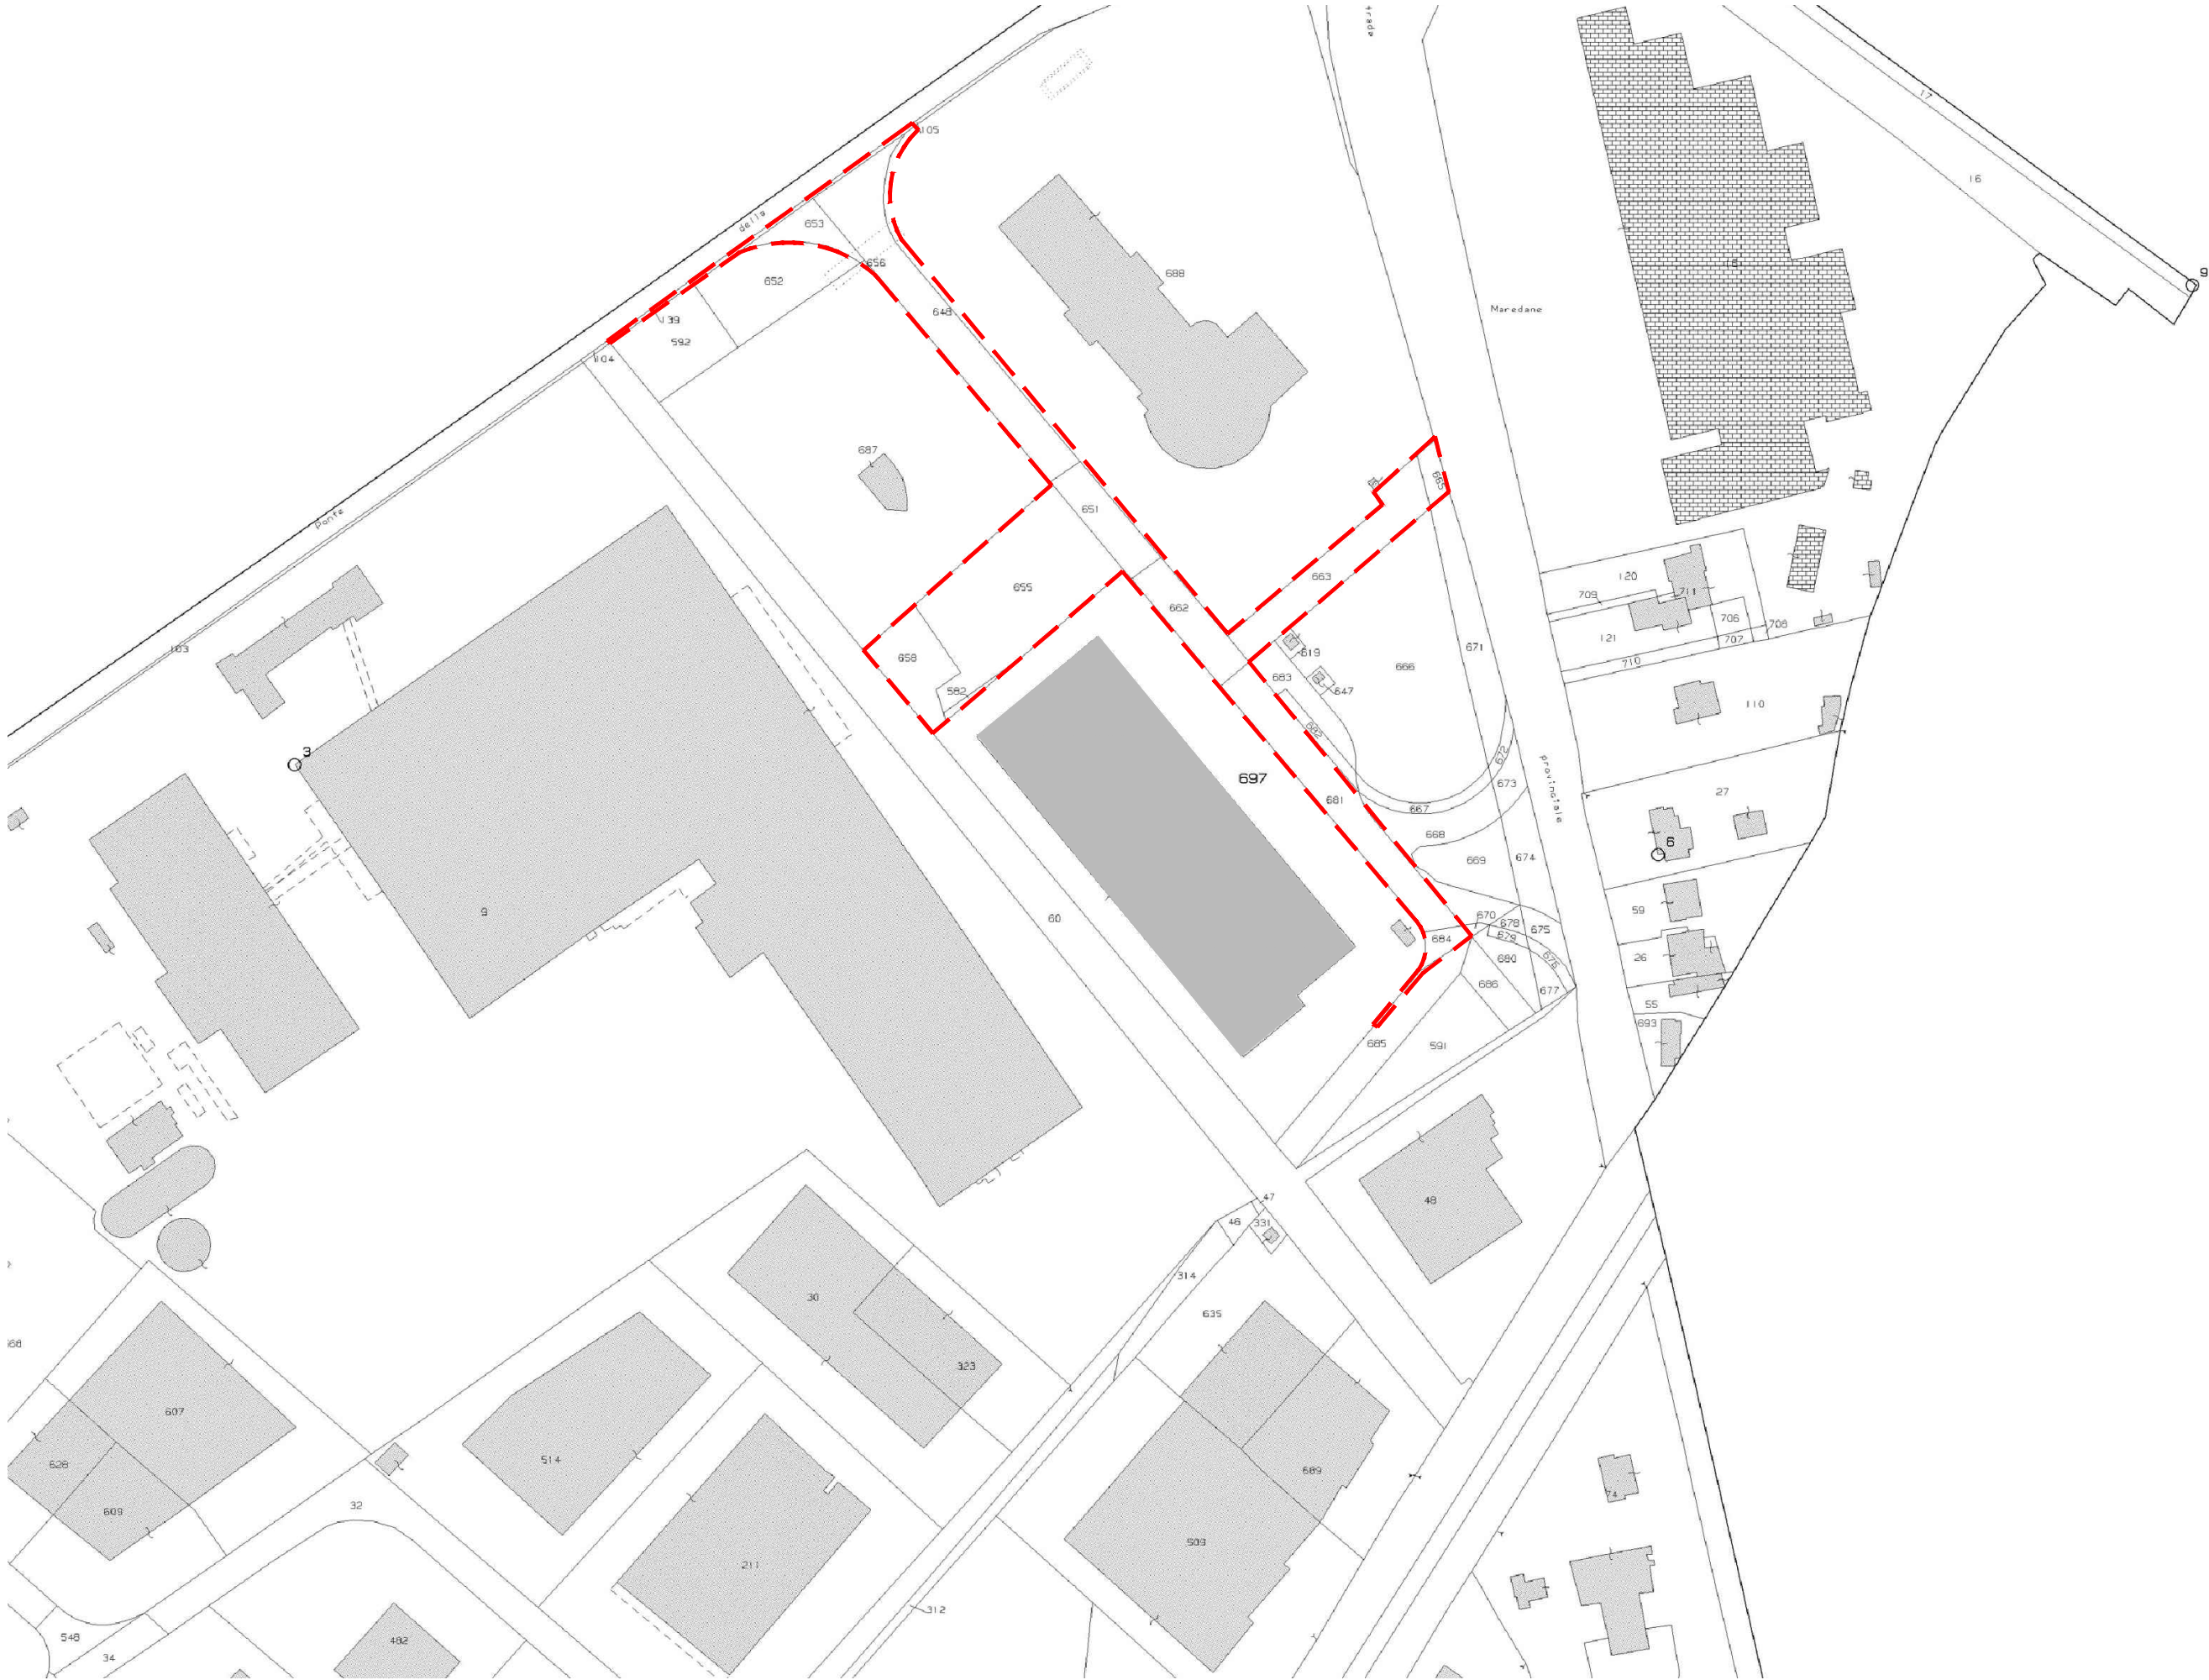


ESTRATTO DI MAPPA Comune di Nervesa della Battaglia (TV), Foglio 29
SCALA 1:2000

Area oggetto di intervento

Committente:
CARRARO S.p.a.
via Conegliano n.51 - Susegana (TV)

FINANCAR S.p.a.
via dei Colli n.40 - Susegana (TV)

Oggetto:
**Opere di completamento lottizzazione Foscarini
Terzo stralcio funzionale e Secondo stralcio parte nord**

Descrizione tavola:
**ESTRATTO DI
MAPPA**

scala: 1:2000 data: 01.10.21

REVISIONI

Tavola N°
AA15R03

revisione

E' vietata la riproduzione o la divulgazione del contenuto di questo disegno senza la nostra autorizzazione.

scarpa Building
studio s.r.l.

piazza Martiri di Belfiore n.9 - 31100 Treviso - tel. 0422.1574758 - e-mail u.technico@scarpabld.it