


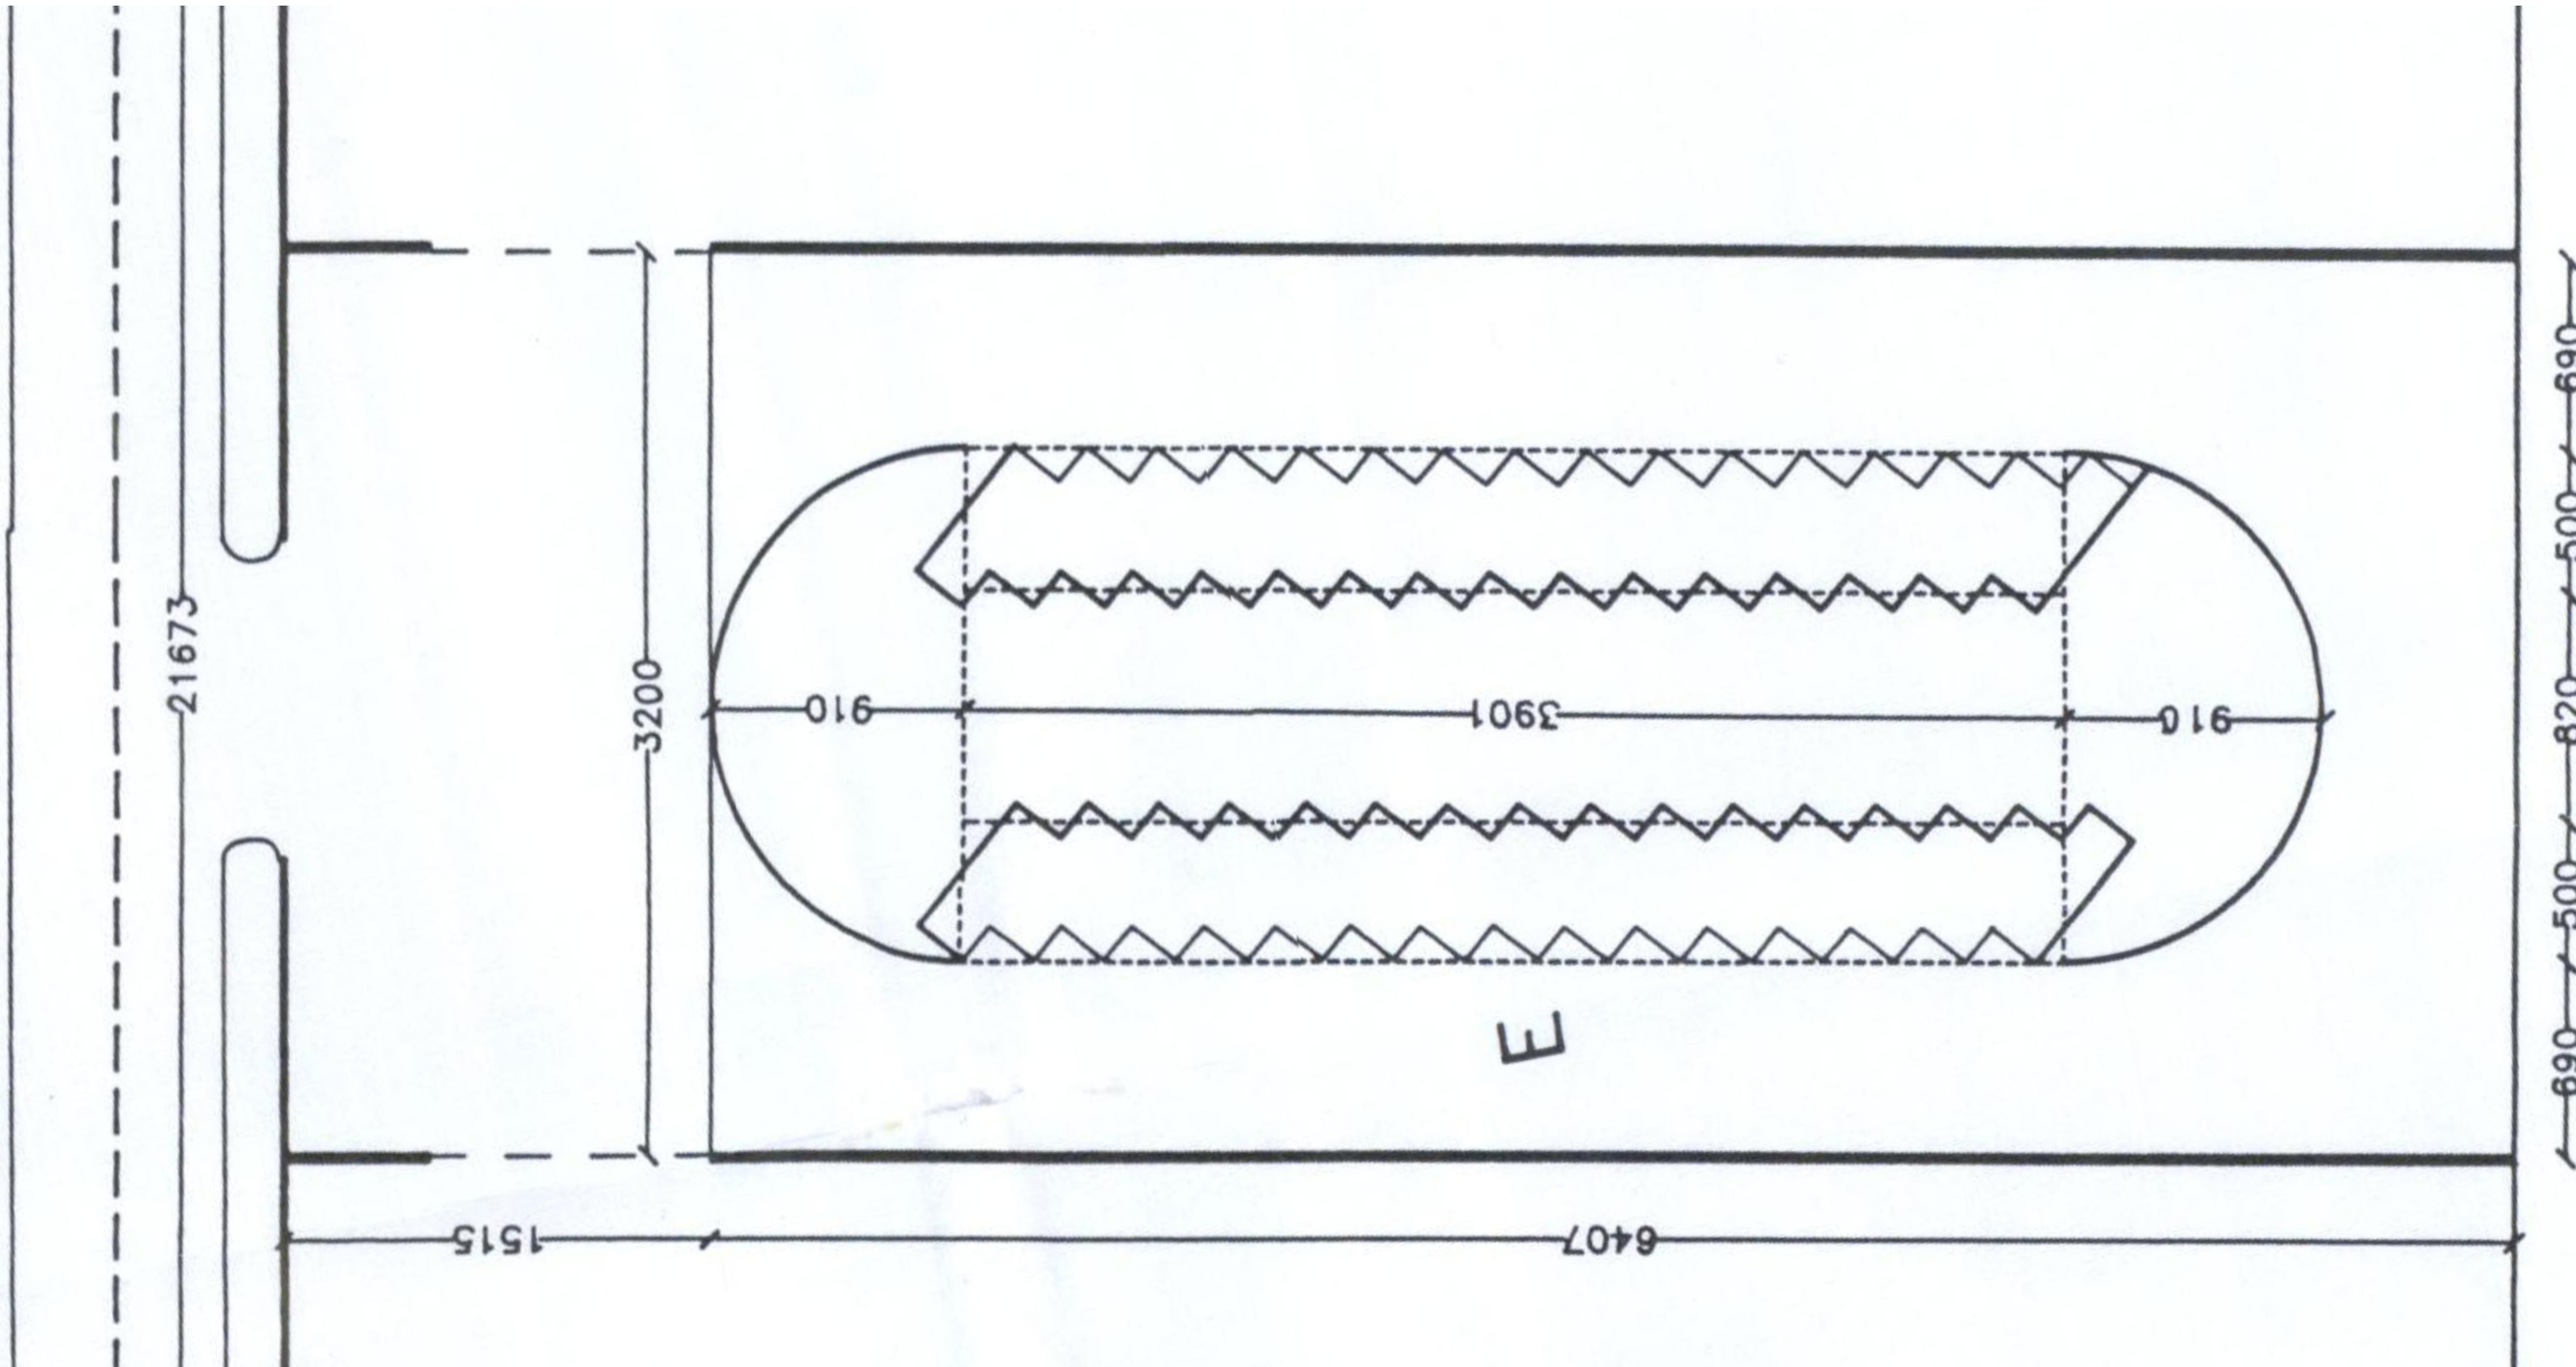

DATI PARK 1

PARCHEGGI : N ° 32
VERDE : 562 MQ
PARCHEGGI : 356 MQ
SUPERFICIE AREA DA CEDERE : 2535 MQ

Descrizione tavola:
PLANIMETRIA PARK 1
STATO APPROVATO

Tavola N°
AA18R03

revisione

scala: 1:250

data: 01.10.21

REVISIONI

Commitente:
CARRARO S.p.a.
via Conegliano n.51 - Susegana (TV)

FINANCAR S.p.a.
via dei Colli n.40 - Susegana (TV)

Oggetto:
Opere di completamento lottizzazione Foscarini
Terzo stralcio funzionale e Secondo stralcio parte nord

scarpa Building

studio s.r.l.

plazza Martiri di Belfiore n.9 - 31100 Treviso - tel. 0422.1574758 - e-mail u.tecnico@escarpabld.it