


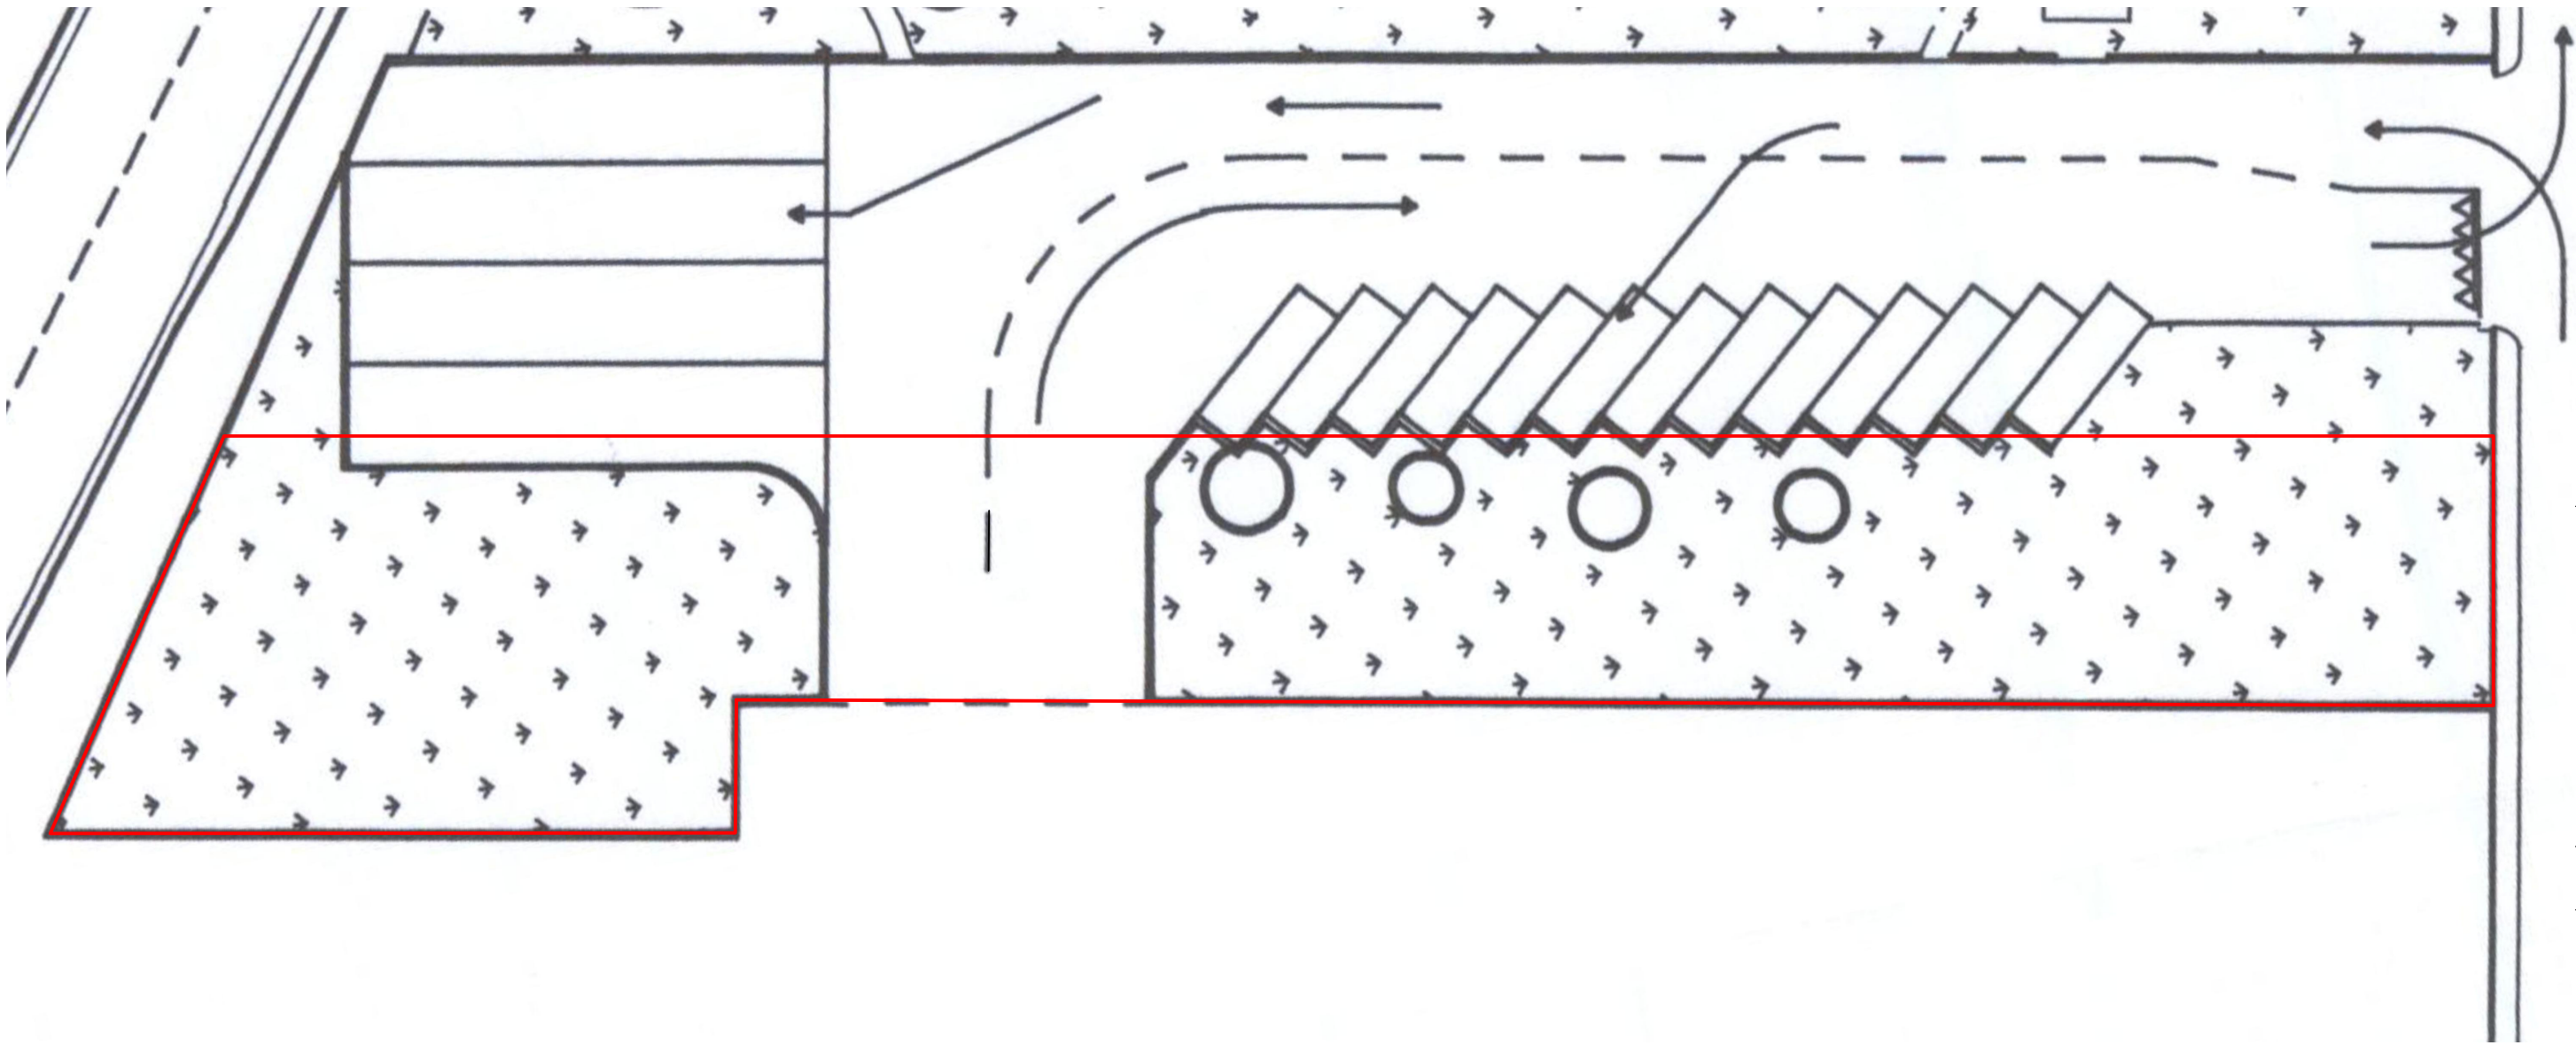

DATI PARK 2

PARCHEGGI AUTO : N° 13
PARCHEGGI CAMION : N° 4
SUPERFICIE PARCHEGGI : 428 MQ
SUPERFICIE AREA DA CEDERE : 990 MQ

— SUPERFICIE CONFINE MAPPALE

scarpa Building
studio s.r.l.

Committente:
CARRARO S.p.a.
via Conegliano n.51 - Susegana (TV)

FINANCAR S.p.a.
via dei Colli n.40 - Susegana (TV)

Descrizione tavola:
PLANIMETRIA PARK 2
STATO APPROVATO

scala: 1:250 data: 01.10.21

Tavola N°
AA20

revisione
R03

Oggetto:
Opere di completamento lottizzazione Foscarini
Terzo stralcio funzionale e Secondo stralcio parte nord

piazza Martiri di Belfiore n.9 - 31100 Treviso - tel. 0422.1574758 - e-mail u.tecnico@escarpabld.it