

COMUNE DI SEGUSINO

Provincia di Treviso
Regione del Veneto



PRC - Piano Regolatore Comunale

Articolo 12 Legge Regionale 23 aprile 2004, n° 11

PI - Piano degli Interventi - Variante n. 5

Articoli 17 e 18 Legge Regionale 23 aprile 2004, n° 11

1 – Estratto cartografico

PROGETTAZIONE
Matteo Gobbo, pianificatore
con Alessia Rosin


SINDACO
dott.ssa Gloria Paulon

ASSESSORE ALL'URBANISTICA
Diego Longo

UFFICIO TECNICO
ing. Elisa Vanin

SEGRETARIO
dott. Manuel Bruno

luglio 2022

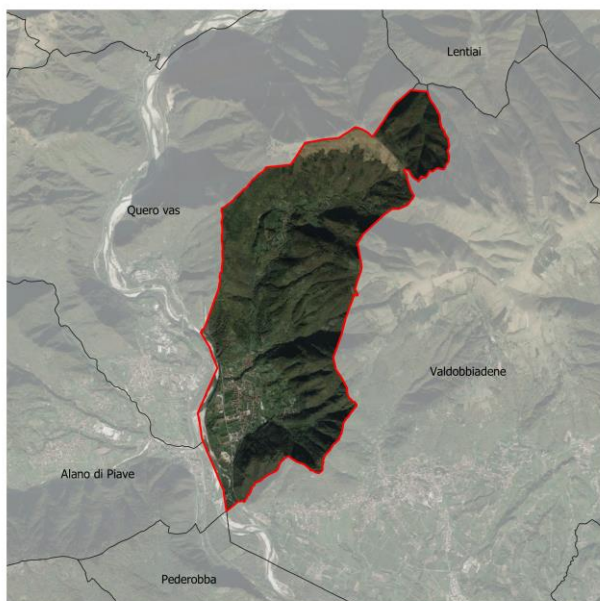


COMUNE DI SEGUSINO

Provincia di Treviso - Regione del Veneto

**PRC - PIANO REGOLATORE COMUNALE
PI - Piano degli Interventi**


Variante 5

1 – Estratto Cartografico

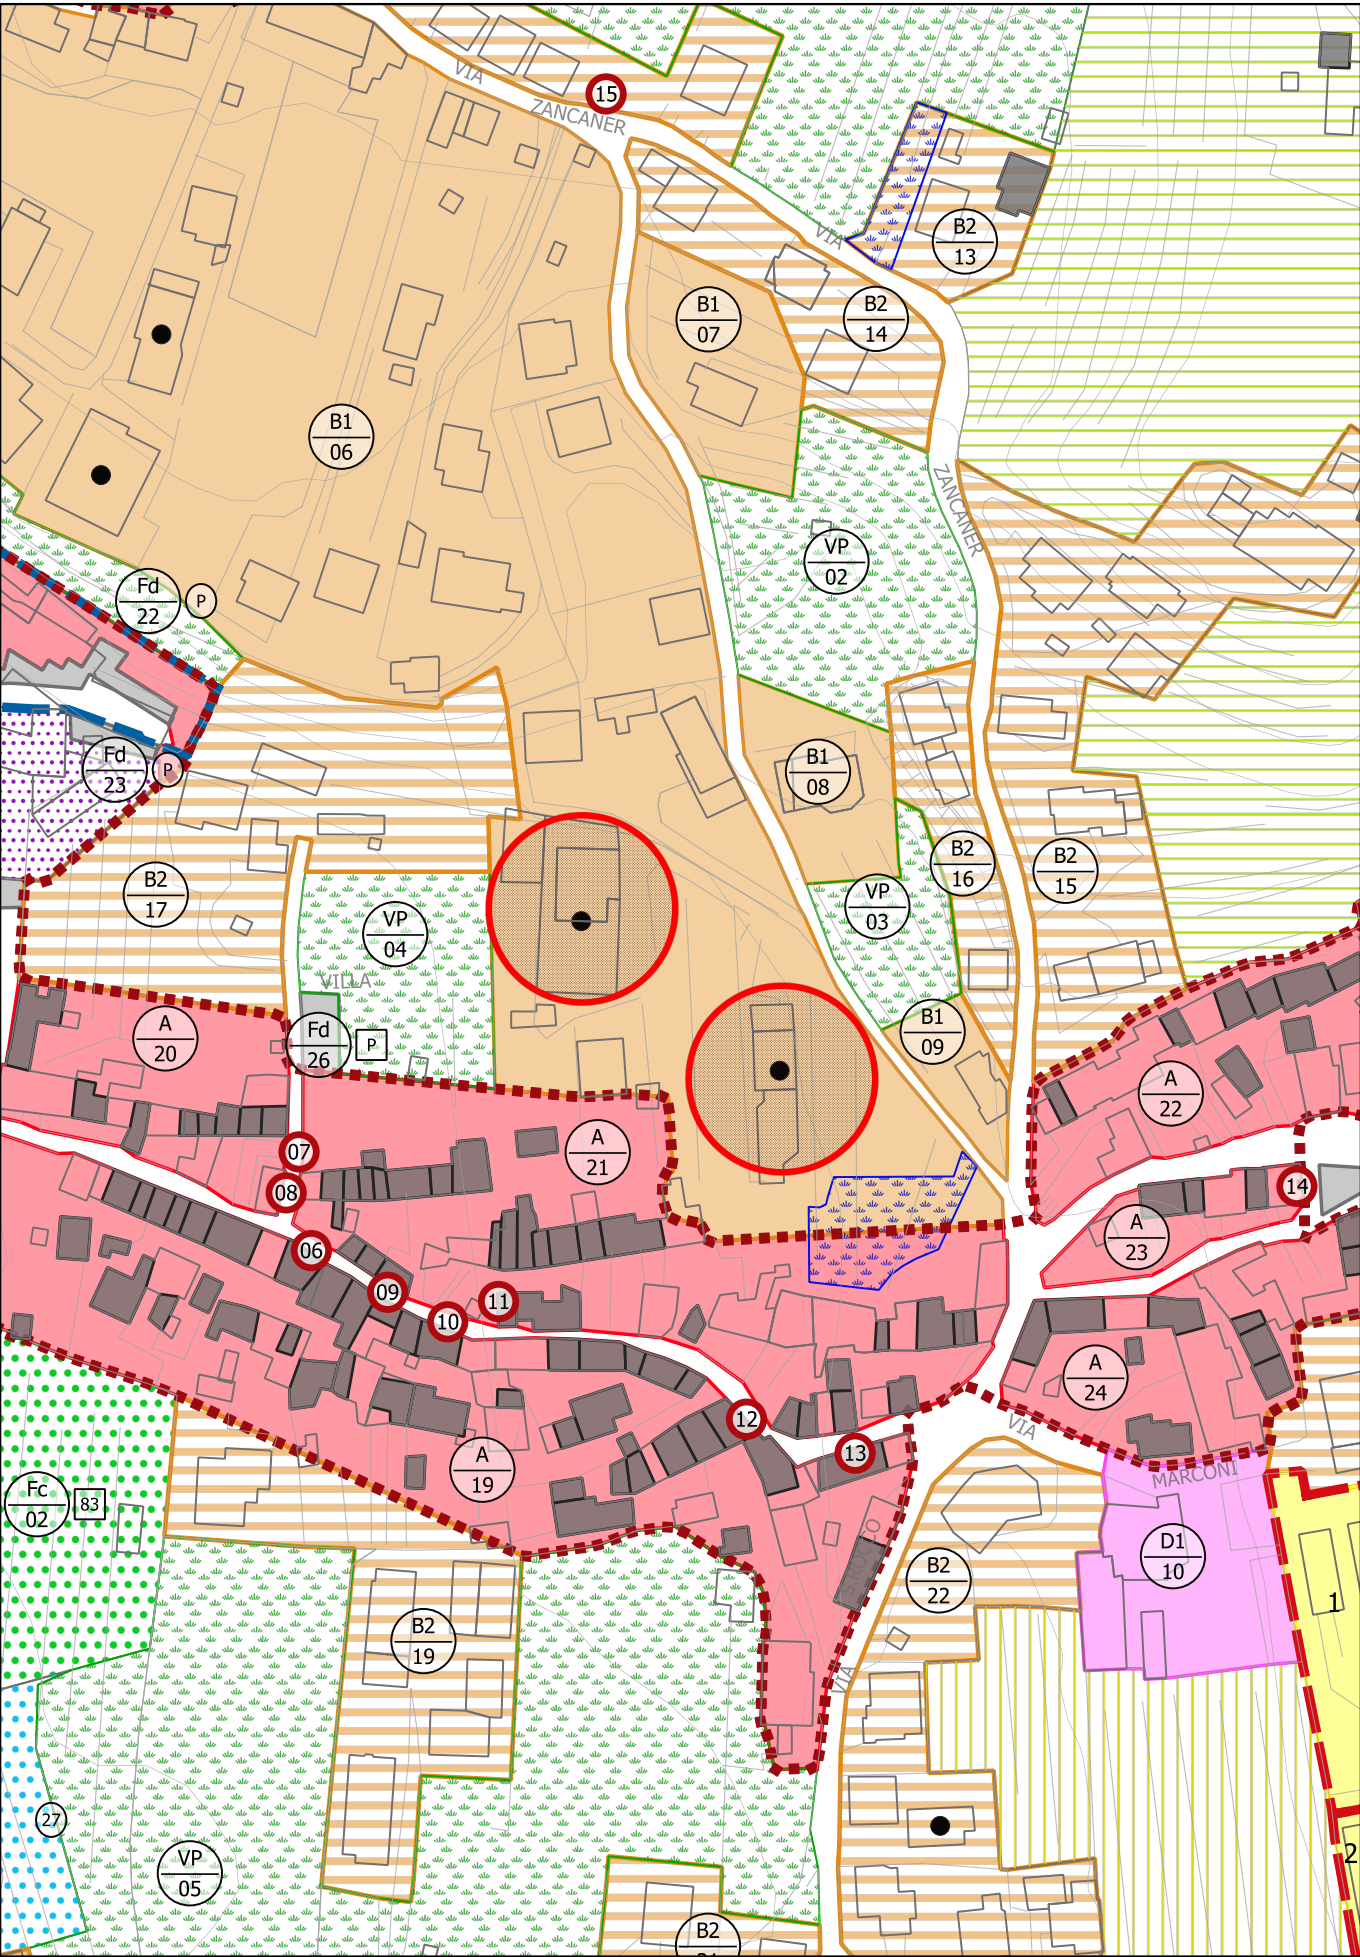

 Ambito oggetto di modifica
Variante n. 03

PI VIGENTE - estratto Tav. 2.2
scala 1:2.000

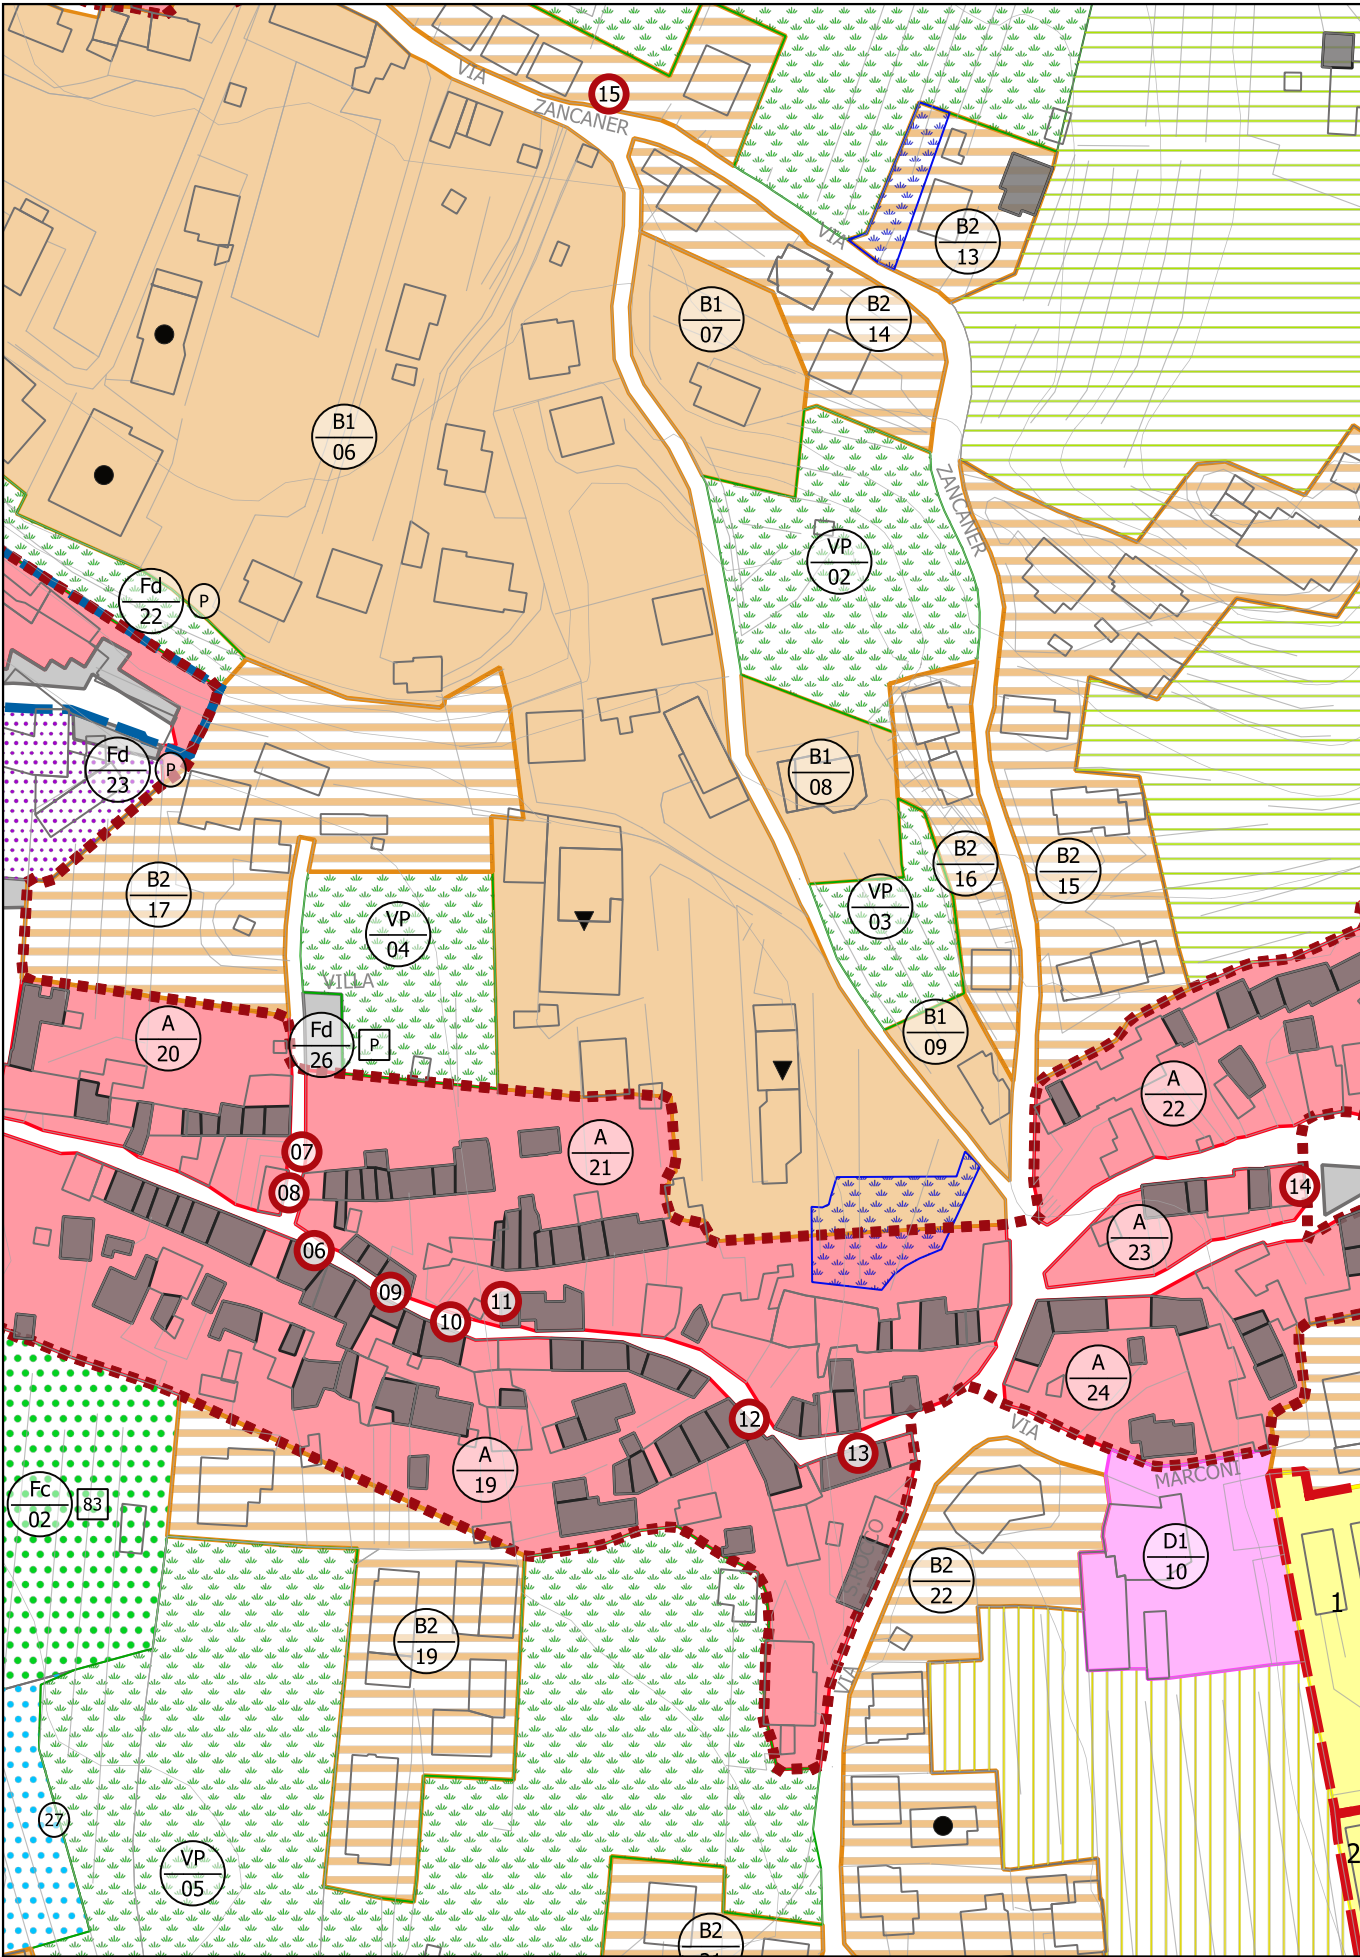

Modifica n. 01
Variante n. 05

PI VARIANTE - estratto Tav. 2.2
scala 1:2.000