



vista interna lato nord    vista interna lato sud con rampa d'accesso e portone in legno



dettaglio pavimentazione interna    9 lesione muratura e pietra chiave della porta d'ingresso alla carbonaia



1 arco della porta tamponata lato interno    2 finestra con barre in ferro e infisso in legno




3 finestra con oscuro in legno interno, presenza di lesioni della muratura sia sottostante che sovrastante in corrispondenza della testa della trave




4 finestra con oscuro in legno, barre in ferro e infisso in legno    5 finestra con oscuro in legno interno, presenza di lesioni della muratura sia sottostante che sovrastante in corrispondenza della testa della trave




6 finestra con oscuro in legno    7 finestra tamponata con oscuro in legno circondata da vecchi punti di alloggiamento delle travi della copertura di un edificio limitrofo, sostituito con uno di maggiore altezza

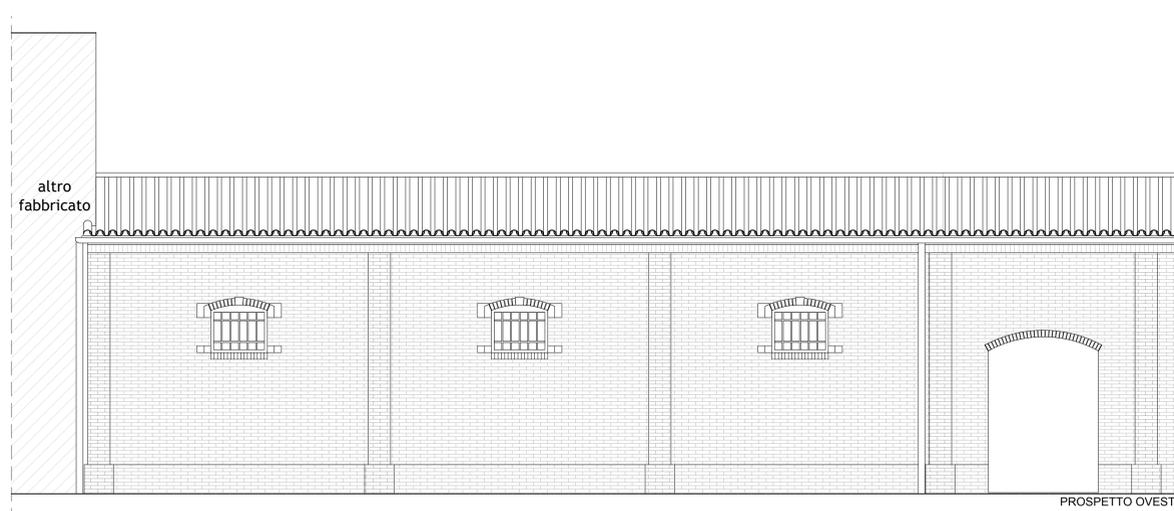


PROSPETTO OVEST

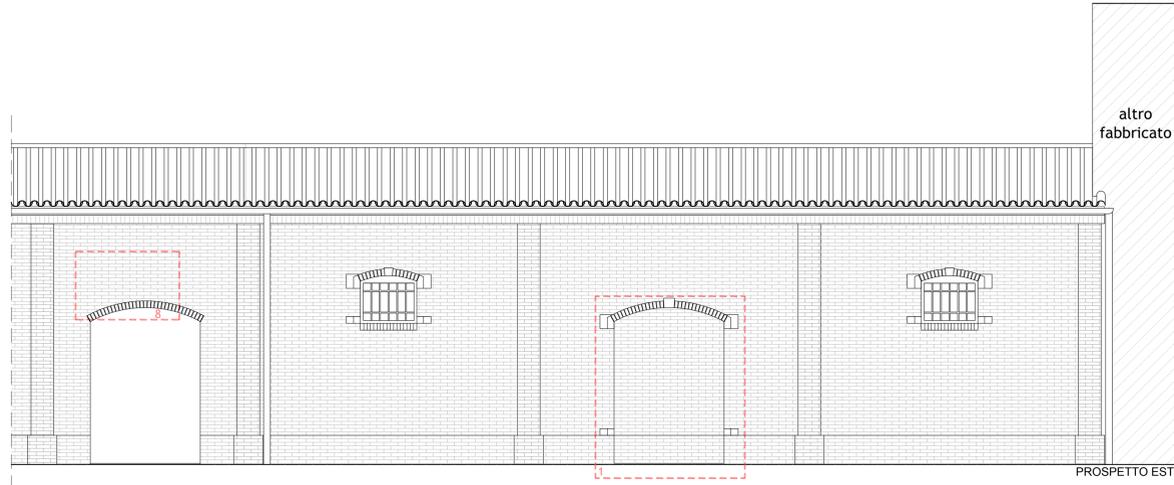


PROSPETTO EST

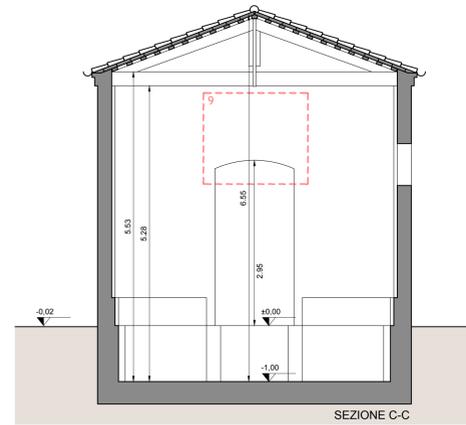


SEZIONE C-C

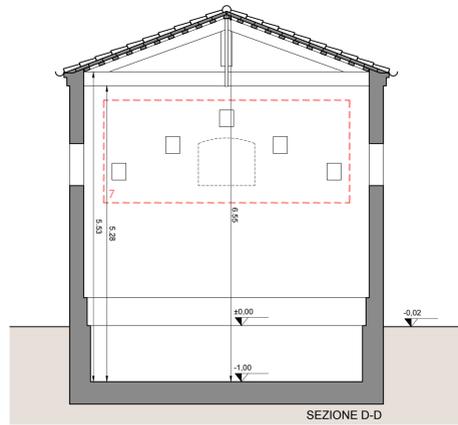


SEZIONE D-D

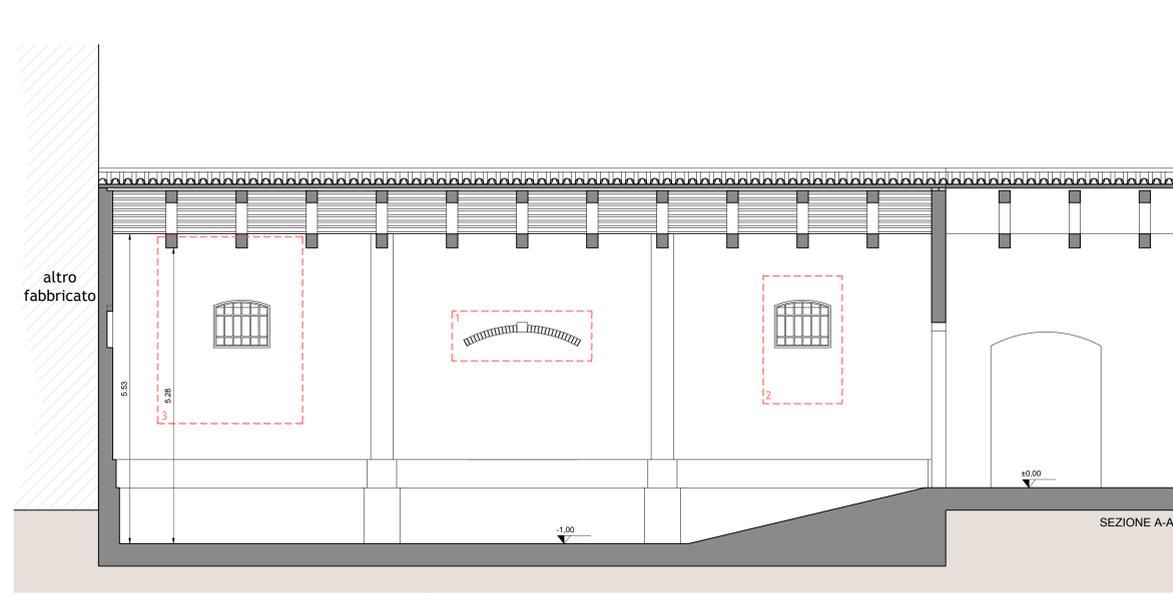

SEZIONE A-A

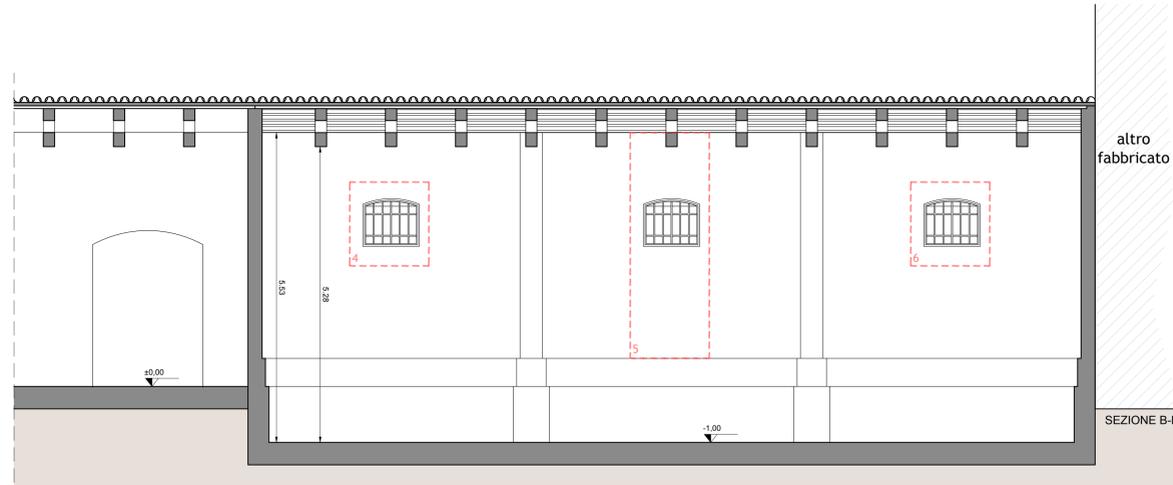

SEZIONE B-B

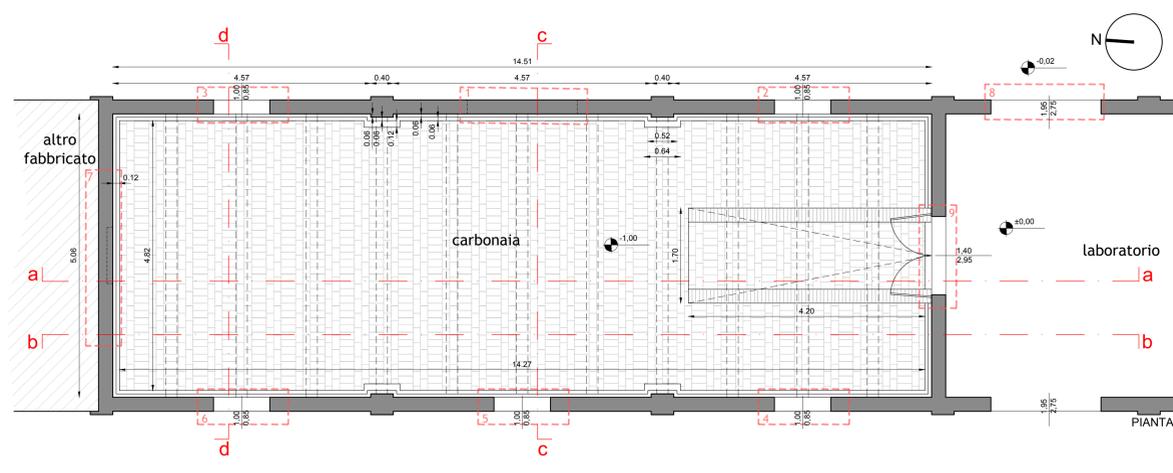

PIANTA



vista dell'intero complesso, facciata ovest



vista esterna della carbonaia, facciata est



1 vista esterna della porta tamponata    8 porta d'ingresso al laboratorio lato est con presenza di lesioni della muratura sovrastante

COMUNE DI CAMPAGNA LUPA  
Regione Veneto

DGR n. 1924 del 28 ottobre 2014  
"Fondo regionale per la riqualificazione ed il risanamento del paesaggio veneto. Programma biennale 2014-2015. LR 10/2011. Progetto "Interventi di riqualificazione, risanamento e valorizzazione dei paesaggi degradati", art. 143, comma 4, D.lgs. 42/2004; art. 17, L.R. 1/2009. Deliberazione/CR 103/2014

RIQUALIFICAZIONE PAESAGGISTICA E VALORIZZAZIONE DELLA  
STRADA LA VIA DELLE VALLI O DEI PALUDI

PROGETTO ESECUTIVO

ELABORATO

C 02 c

RILIEVO DELLO STATO DI FATTO  
RESTAURO CARBONAIA PER USO ESPOSITIVO E DIDATTICO

PROGETTAZIONE    scala 1:50  
RESPONSABILE DEL PROCEDIMENTO

sistemiterritoriali.it

via Piave 15/1, 30031 Dolo (VI)  
tel. 041464906 fax. 041464906  
e-mail: info@sistemiterritoriali.net

DANILO BATTISTA    ingegnere

MARINA PACCHIANI    urbanista

MARKO MARZIC    architetto

geom. FATTORETTO RENATO  
settore Lavori Pubblici  
Comune di Campagna Lupia

REV	DATA	DESCRIZIONE