




Regione del Veneto
Città Metropolitana di Venezia
Comune di Cinto Caomaggiore

Piano Regolatore Generale Comunale
Variante n.14

Zonizzazione - Zone significative
Cinto Caomaggiore

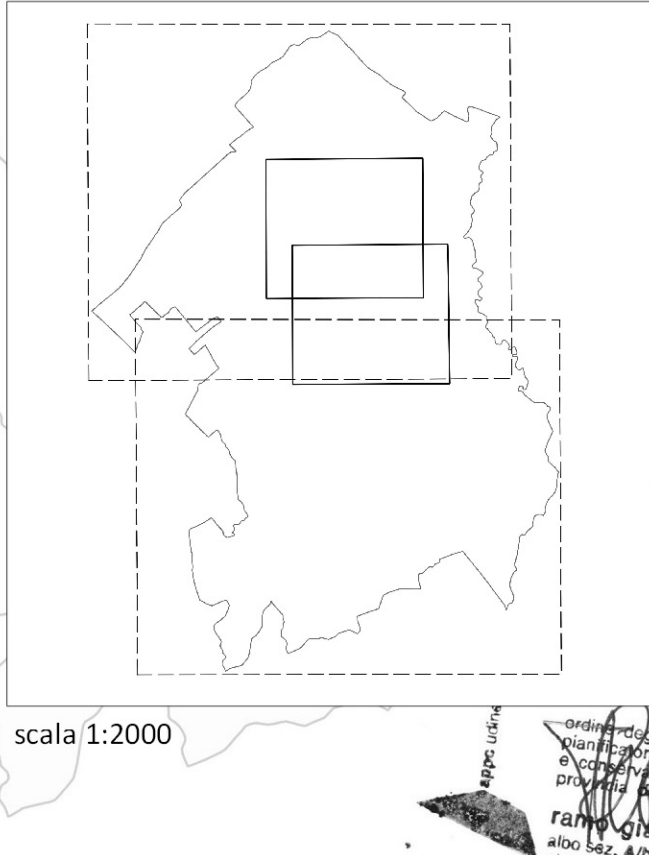

scala 1:2000

Adozione
DCC
Approvazione
DCC

Marzo 2019

AMMINISTRAZIONE
DI CINTO CAOMAGGIORE:
Sindaco
Gianluca Falcomer
Assessore all'Urbanistica
Alessandro Cocolo

UFFICIO URBANISTICA:
Responsabile Geom. Giorgio Moro
PROGETTAZIONE:
Dott. Pian. Gianluca Ramo
Dott. Pian. Michele Miotello
Dott. Urb. Gianluca Malaspina
Dott.sa Urb. Sara Margareto

Confine Comunale

Zone Omogenee

Zone A

Zone B1

Zone B2

Zone C1

Zone C1a

Zone C1b

Zone C1c

Zone C2

Zone C2a

Zone D1

Zone D2

Zone E1

Zone E2

Zone ad alberatura

Verde privato

Acqua

Strumenti Attuativi

Obbligo strumento urbanistico attuativo

Piano di Lottizzazione vigente

Piano Particolareggiato per gli Insediamenti Produttivi vigente

Piano per l'Edilizia Economica Popolare vigente

Fasce di Rispetto

Area di rispetto dalla strutture agro-industriali 300 m (inedificabile)

Area di rispetto dalla strutture agro-industriali 500 m (divieto di nuove aree residenziali)

Fascia di rispetto dell'acquedotto

Fascia di rispetto fluviale

Fascia di rispetto stradale

Fascia di rispetto cimiteriale, metanodotto e elettrodotto

Elettrodotto

Piste ciclabili - percorsi pedonali

Zone di Vincolo e di Tutela

Parco Regionale di interesse locale dei fiumi Ragnena - Lemerne e dei laghi di Cinto
(aree di tutela paesaggistica di interesse regionale PTRC 1992)

Zone di Protezione Speciale

Sito di Importanza Comunitaria

Laghi di cava

Area di tutela paesaggistica

Vincolo archeologico

Vincolo paesaggistico D.Lgs 42/2004 art. 142

Zone di interesse naturalistico

Zone umide

Servizi Pubblici

F1 Aree per istruzione

F2 Aree per attrezzature di interesse comune

F3 Aree per attrezzature a parco, gioco e sport

F4 Parcheggi

Cimitero

di Progetto

Esistenti

1 Asilo nido

2 Scuola materna

3 Scuola elementare

4 Scuola secondaria di primo grado

9 Chiesa

15 Biblioteca

16 Centro culturale

25 Oratorio

27 Casa per anziani

30 Farmacia

35 Ambulatorio medico

37 Municipio

40 Banca

58 Supermarket

61 Attrezzature collettive domestiche

64 Impianto gas

67 Impianto depurazione

71 Ecocentro

84 Impianti sportivi

85 Impianti sportivi agonistici

88 Campi da tennis

93 Campo da bocce

