


P.I.

COMUNE DI VIGONOVO

Città Metropolitana di Venezia - Regione Veneto

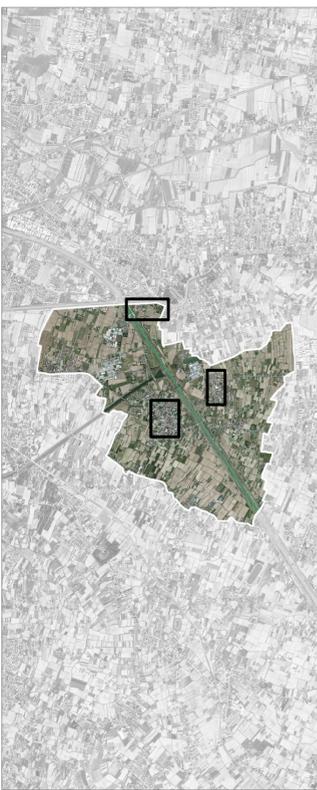

SINDACO  
Andrea Danielelto

UFFICIO TECNICO COMUNALE  
Thomas Carraro

PROGETTAZIONE P.I. E COORDINAMENTO  
TOMBOLAN & ASSOCIATI  
Piergiorgio Tombolan  
Raffaele Di Paolo  
Ludovico Bertin

VALUTAZIONE DI COMPATIBILITÀ IDRAULICA  
HGEO  
Filippo Baratto

Piano Regolatore Comunale LR 11/2004

**PIANO DEGLI INTERVENTI**

TAV. 3

Scala 1:2.000

P.I.

CENTRI STORICI

tombolan&associati

N.T.O.

**LEGENDA**

- Confine comunale
- Centro storico (perimetro)

**Vincoli e pianificazione urbanistica attuativa vigente**

- Edificio vincolato ai sensi dell'art. 10 D.Lgs 42/2004
- Ville Venete individuate dall'I.R.V.V.
- Piano Particolareggiato
- Ambito da assoggettare a P.U.A.
- Ambiti dei P.U.A.
- Unità edilizie

**CLASSIFICAZIONE DEGLI EDIFICI INTERNI ALLE UNITA' EDILIZIE**

**Edifici di interesse storico, architettonico e ambientale**

- Classe A.1
- Classe A.2
- Classe A.3


**Edifici recenti o privi di valore**

- Classe B1
- Classe B2
- Classe B3

- Art. 24
- Art. 43
- Art. 11
- Art. 11
- Art. 11
- Art. 50
- Art. 49



Riviera Naviglio

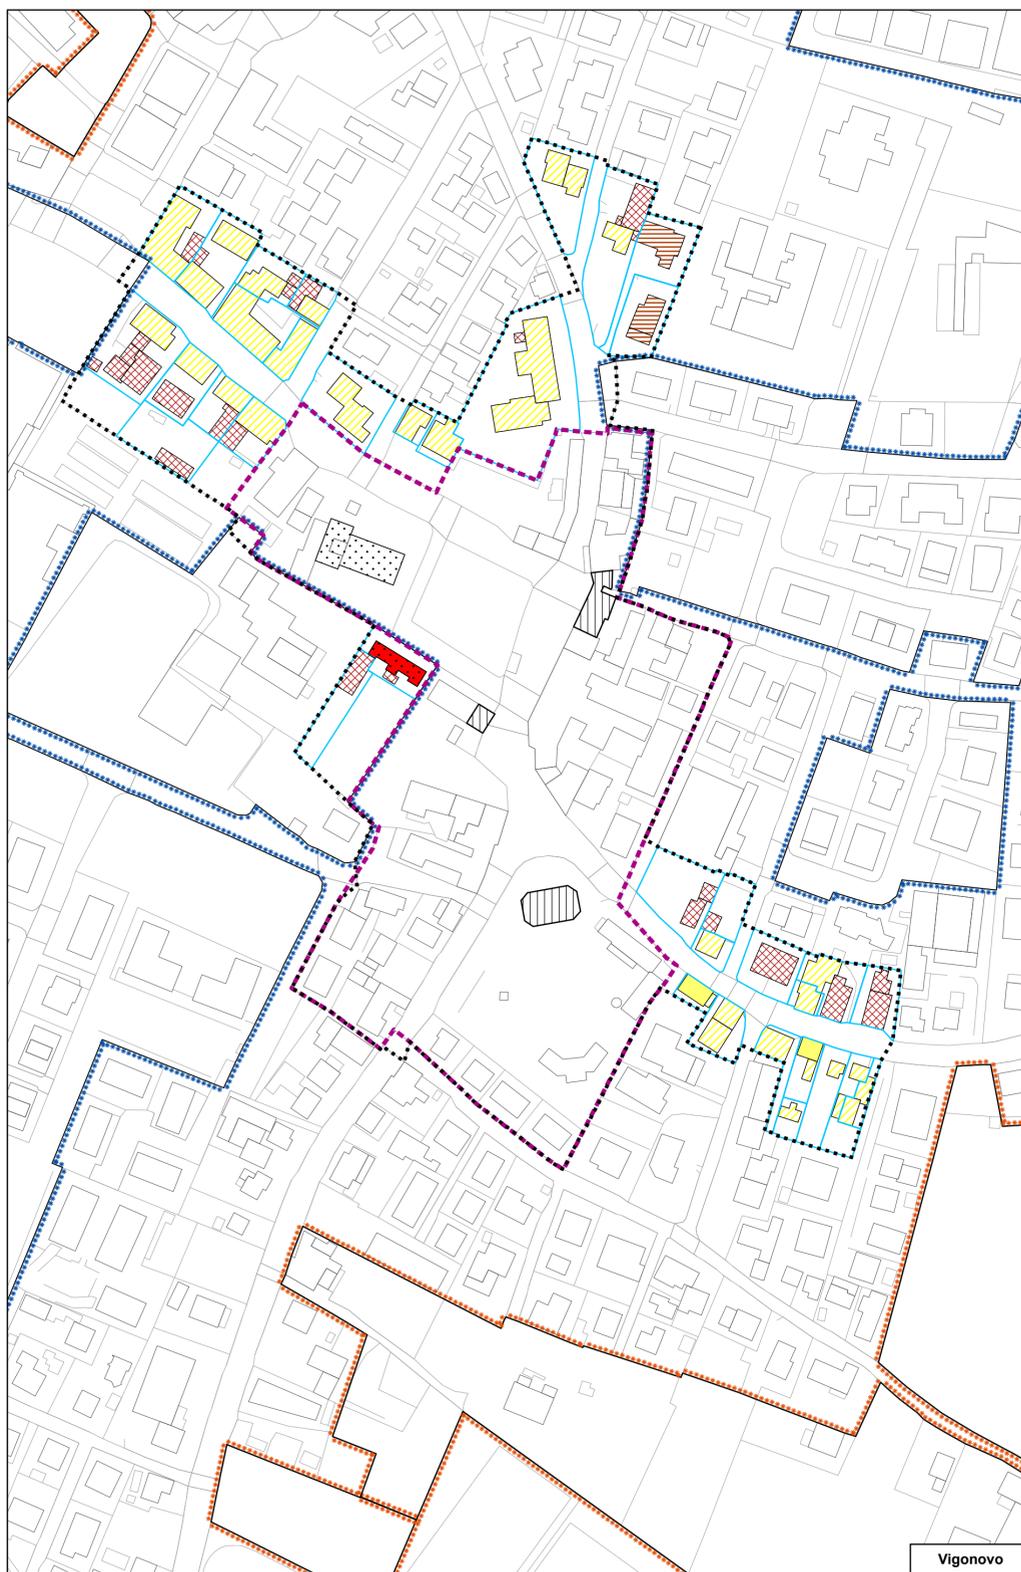

Vigonovo



Galta