COMUNE DI CASALSERUGO

CONCORSO PUBBLICO

ORGANIZZAZIONE SPAZI DELLE SEDI OSPITANTI LE PROVE CONCORSUALI DEL COMUNE DI CASALSERUGO A SEGUITO DELL'EMERGENZA COVID - 19

Esse Ti Esse Ingegneria srl
Sede legale: Via P. Bronzetti 30 - 35138 Padova
Sede operativa: Via Armistizio 135 - 35142 Padova
Tel. 049 8808237 Fax 049 8829151
e-mail amministrativa: amministrazione.ingegneria@essetiesse.it
e-mail tecnica: progettazione@essetiesse.it
Pec: sts.ingegneria@legalmail.it
Cap. Soc. € 23.000,00 - C.F. e P.I. 04845700287 - R.E.A. PD-423236

Sistema di Gestione per la Qualità certificato in accordo alla norma UNI EN ISO 9001

Sommario

1. PREMESSA 3

2. INFORMAZIONI E SEGNALETICA 4

3. ORGANIZZAZIONE DEGLI SPAZI 6

4. MODALITÀ DI ACCESSO DEI CANDIDATI 7

4.1. Prova preselettiva 7

4.2. Prove successive 8

1. APPENDICE – ELABORATI GRAFICI 9

1. Premessa

Tutte le indicazioni riportate nella presente relazione devono intendersi come integrazioni alle raccomandazioni di distanziamento sociale e igienico-comportamentali finalizzate a contrastare la diffusione di SARS-CoV-2 in tutti i contesti di vita sociale.

Per tutte le procedure di pulizia, disinfezione e sanificazione, di aerazione degli ambienti e di gestione dei rifiuti si rimanda alle indicazioni contenute rispettivamente:

- nel Rapporto ISS COVID-19 n. 19/2020 “Raccomandazioni ad interim sui disinfettanti nell’attuale emergenza COVID-19: presidi medico chirurgici e biocidi”;
- nel Rapporto ISS COVID-19 n. 25/2020 “Raccomandazioni ad interim sulla sanificazione di strutture non sanitarie nell’attuale emergenza COVID-19: superfici, ambienti interni e abbigliamento. Versione del 15 maggio 2020”;
- nel Rapporto ISS COVID-19 n. 5/2020 “Indicazioni ad interim per la prevenzione e gestione degli ambienti indoor in relazione alla trasmissione dell’infezione da virus SARS-CoV-2”;
- nel Rapporto ISS COVID-19 n. 3/2020 “Indicazione ad interim per la gestione dei rifiuti urbani in relazione alla trasmissione dell’infezione da virus SARS-CoV-2”;
- nel Rapporto ISS COVID-19 n. 21/2020 “Guida per la prevenzione della contaminazione da Legionella negli impianti idrici di strutture turistico-ricettive e altri edifici ad uso civile e industriale non utilizzato durante la pandemia COVID-19”.

2. Informazioni e segnaletica

I candidati dovranno scrupolosamente attenersi a quanto segue:

- Sottoporsi alla rilevazione della temperatura corporea all'ingresso prima di ogni prova concorsuale;
- Divieto di accesso in presenza di febbre (oltre 37.5 °C) o altri sintomi influenzali;
- Divieto di accesso alle prove per i candidati che negli ultimi 14 giorni, abbiano avuto contatti con soggetti risultati positivi al COVID-19;
- Divieto di accesso alle prove per i candidati che negli ultimi 14 giorni, provengano da zone a rischio secondo le indicazioni dell'OMS;
- Obbligo di allontanarsi dalla prova concorsuale nel caso in cui, durante il suo svolgimento, sopraggiunga febbre (oltre 37.5 °C) o altri sintomi influenzali;
- Obbligo di mantenere la distanza interpersonale di almeno 1 metro ad eccezione dei componenti dello stesso nucleo familiare o conviventi o per le persone che in base alle disposizioni vigenti non siano soggette al distanziamento interpersonale;
- Obbligo di indossare la mascherina durante tutto il periodo di permanenza delle aree dedicate al concorso, dall'atteso per la misurazione della febbre fino all'uscita al termine delle prove.;
- Divieto di creare assembramenti di persone, attendere il proprio turno mantenendo la distanza interpersonale di un metro.

Saranno inoltre ricordate le misure igienico sanitarie previste dalla normativa vigente (Allegato 16 DPCM 17/05/2020):

- lavarsi spesso le mani.
- evitare il contatto ravvicinato con persone che soffrono di infezioni respiratorie acute;
- evitare abbracci e strette di mano;
- mantenere, nei contatti sociali, una distanza interpersonale di almeno un metro;

- praticare l'igiene respiratoria (starnutire e/o tossire in un fazzoletto evitando il contatto delle mani con le secrezioni respiratorie);
- evitare l'uso promiscuo di bottiglie e bicchieri;
- non toccarsi occhi, naso e bocca con le mani;
- coprirsi bocca e naso se si starnutisce o tossisce;
- non prendere farmaci antivirali e antibiotici, a meno che siano prescritti dal medico;
- pulire le superfici con disinfettanti a base di cloro o alcol;

è fortemente raccomandato in tutti i contatti sociali, utilizzare protezioni delle vie respiratorie come misura aggiuntiva alle altre misure di protezione individuale igienico-sanitarie

3. Organizzazione degli spazi

Le postazioni per la commissione saranno delimitate da barriere fisiche adeguate a prevenire il contagio (pannelli trasparenti o distanziatori per garantire un metro di distanza).	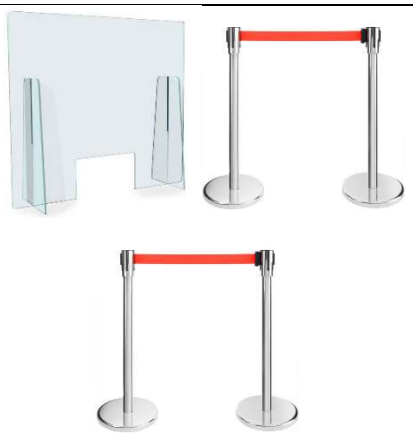
All'ingresso e all'interno del palazzetto saranno messe a disposizione soluzioni idro-alcoliche per l'igiene delle mani nelle posizioni indicate dalle planimetrie allegate alla presente relazione.	
Sarà garantita un'adeguata pulizia e disinfezione delle superfici e degli ambienti, con particolare attenzione a quelle toccate con maggiore frequenza (es. maniglie, interruttori, corrimano etc.) con frequenza commisurata all'afflusso effettivo di persone.	
Sarà garantita la regolare pulizia e disinfezione dei servizi igienici almeno una volta al giorno ma comunque con una frequenza commisurata all'afflusso effettivo di persone.	
Sarà garantito un regolare e frequente cambio d'aria negli ambienti interni.	
Dovrà sempre essere mantenuto il distanziamento sociale di un metro.	

	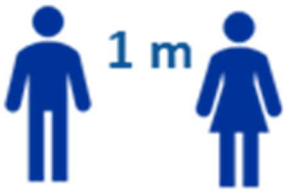

4. Modalità di accesso dei candidati

Il presente piano ha lo scopo di far effettuare nella massima sicurezza il concorso pubblico indetto del Comune di Casalserugo, nel rispetto dei vigenti decreti per il contrasto della diffusione del contagio da Covid – 19.

La prova di preselezione del concorso si svolgerà nel Palazzetto dello Sport, in via Cristoforo Colombo,1. La prova si terrà il giorno 9 novembre 2020, alle ore 10.00.

Il numero di partecipanti a tale preselezione è pari a 140 persone.

4.1. Prova preselettiva

Al loro arrivo i candidati si recheranno verso l'ingresso del Palasport da via Cristoforo Colombo indossando fin da subito la mascherina; qui verrà misurata loro la febbre. L'attesa del proprio turno dovrà avvenire nel rispetto della distanza interpersonale di almeno un metro. Verificata la temperatura e dopo aver igienizzato le mani (o indossato un paio di guanti monouso) i soggetti entreranno nel palazzetto seguendo i percorsi indicati. I candidati saranno disposti in 2 per ogni tavolo, distribuiti garantendo la distanza di almeno un metro tra le rime buccali.

Vista la nutrita partecipazione al concorso è opportuno che l'apertura dell'edificio, ed in generale l'espletamento delle verifiche sanitarie e burocratiche, abbia inizio con largo anticipo rispetto al reale inizio della prova concorsuale.

Al termine della prova i candidati lasceranno l'edificio seguendo i percorsi indicati, l'esodo dovrà avvenire in modo ordinato nel rispetto della distanza interpersonale di almeno un metro.

Anche una volta usciti dall'edificio, dovrà comunque essere indossata la mascherina.

Saranno messi a disposizione due servizi igienici (uno per le donne ed uno per gli uomini); i due locali saranno opportunamente arieggiati ed il personale addetto provvederà alla sanificazione di rubinetti, lavabi e wc dopo il loro utilizzo.

Si allega planimetria riportante la disposizione dei tavoli, i percorsi di ingresso ed uscita e la cartellonistica da affiggere.

4.2. Prove successive

La presente relazione verrà integrata per le successive prove di esame sulla base dei concorrenti ammessi a seguito della preselezione e la scelta della sede.

In ogni caso, i candidati al loro arrivo si recheranno verso l'ingresso indossando fin da subito la mascherina; qui verrà misurata loro la febbre. L'attesa del proprio turno dovrà avvenire nel rispetto della distanza interpersonale di almeno un metro. Verificata la temperatura e dopo aver igienizzato le mani (o indossato un paio di guanti monouso) i soggetti entreranno nell'edificio.

Al termine della prova i candidati lasceranno l'edificio seguendo i percorsi indicati; l'esodo dovrà avvenire in modo ordinato nel rispetto della distanza interpersonale di almeno un metro.

Anche una volta usciti dall'edificio, dovrà comunque essere indossata la mascherina.

Padova, 27 Ottobre 2020

Il tecnico

Ing. Pierangelo Valerio

1. Appendice – Elaborati grafici

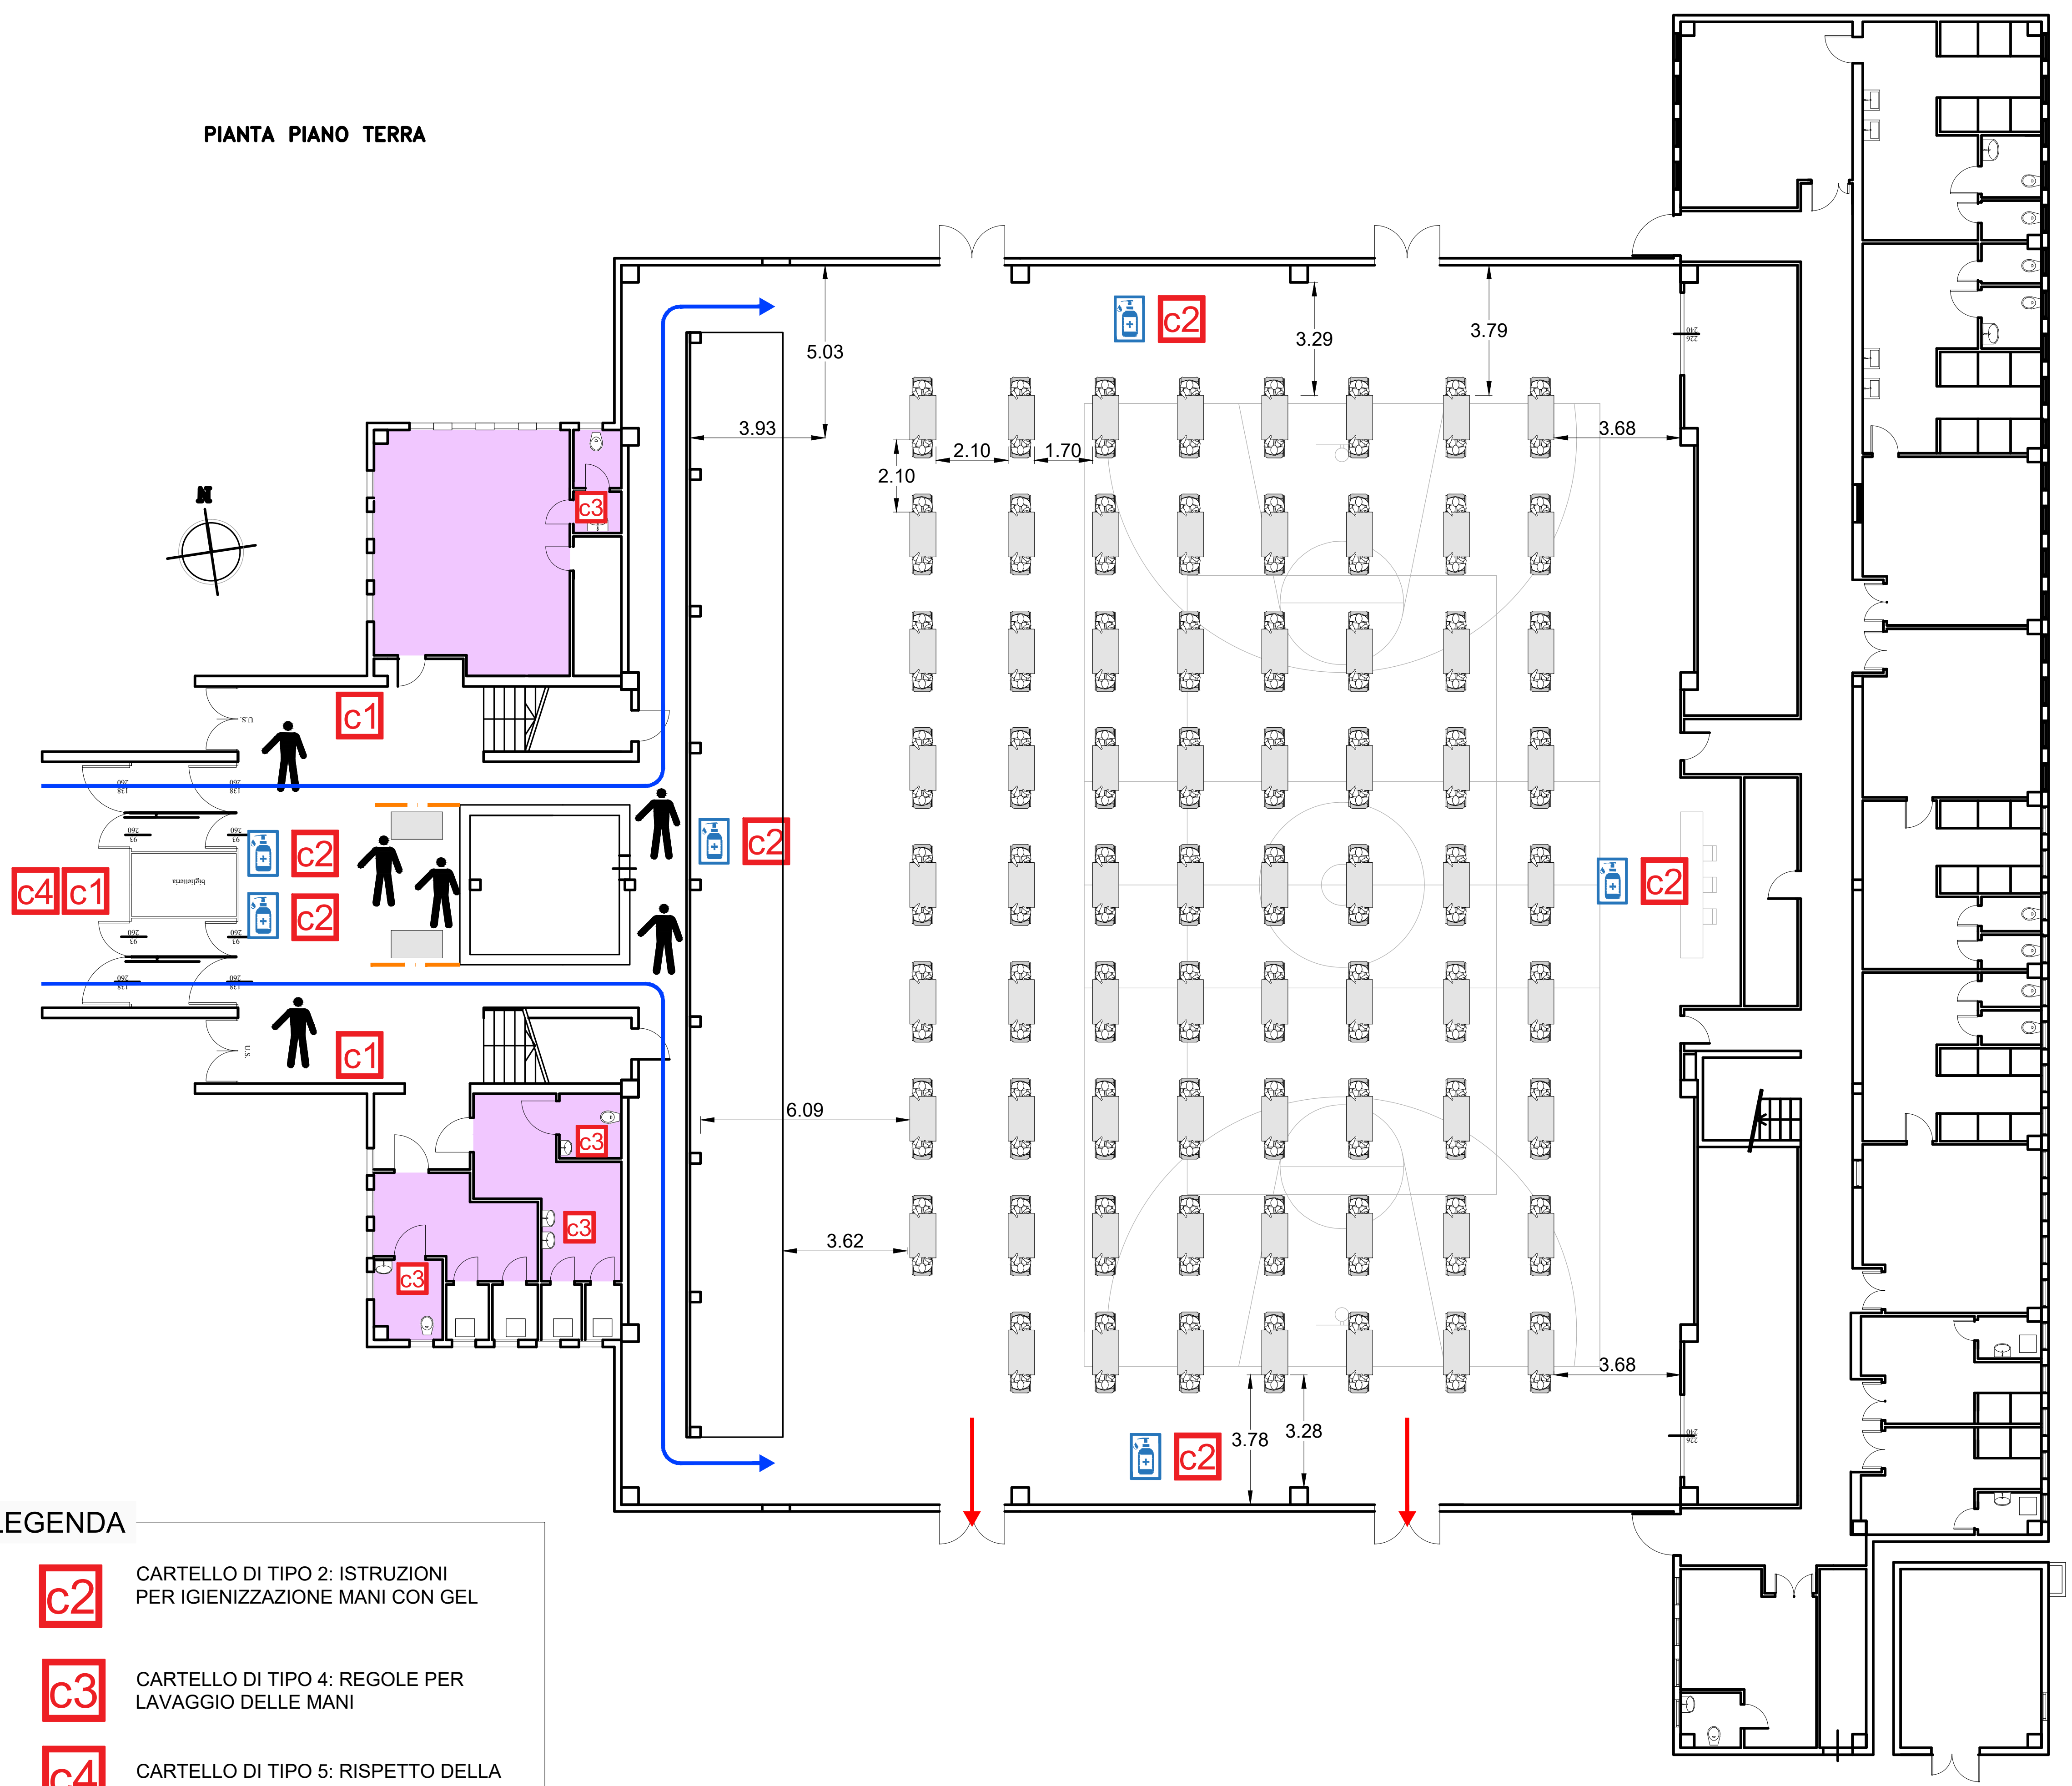

LEGENDA

PERCORSO IN USCITA	c2 CARTELLO DI TIPO 2: ISTRUZIONI PER IGIENIZZAZIONE MANI CON GEL
PERCORSO IN INGRESSO	
BARRIERA FISICA	c3 CARTELLO DI TIPO 4: REGOLE PER LAVAGGIO DELLE MANI
SERVIZI IGIENICI	
DISPENSER IGIENIZZANTE MANI	c4 CARTELLO DI TIPO 5: RISPETTO DELLA DISTANZA INTERPERSONALE DI 1 M
c1 CARTELLO DI TIPO 1 : PRESCRIZIONI GENERALI	PERSONALE ADDETTO DI SERVIZIO

PALAZZETTO DELLO SPORT - PIANO TERRA

COMUNE DI CASALSERUGO

ORGANIZZAZIONE SPAZI DELLE SEDI OSPITANTI LE PROVE CONCORSUALI DEL COMUNE DI CASALSERUGO A SEGUITO DELL'EMERGENZA COVID - 19

RESPONSABILE DELLA PROGETTAZIONE
Dott. Ing. Pierangelo VALERIO

ESSE TI ESSE INGEGNERIA s.r.l.
Sede legale via P. Bronzetti, 30 - 35138 PD
Sede operativa: via Armistizio, 135 - 35142 PD
Tel. 049 8808237 - Fax 049 8829151
e-mail: progettazione@essetiesse.it

DATA	Ottobre 2020
SCALA	1:100
SIGLA PROG.	EDIC663D
NOME FILE	EDIC663D0101 00ED0.dwg

REVISIONE	DATA
0	Ottobre 2020

APPENDICE N. A