




Prospetto sud

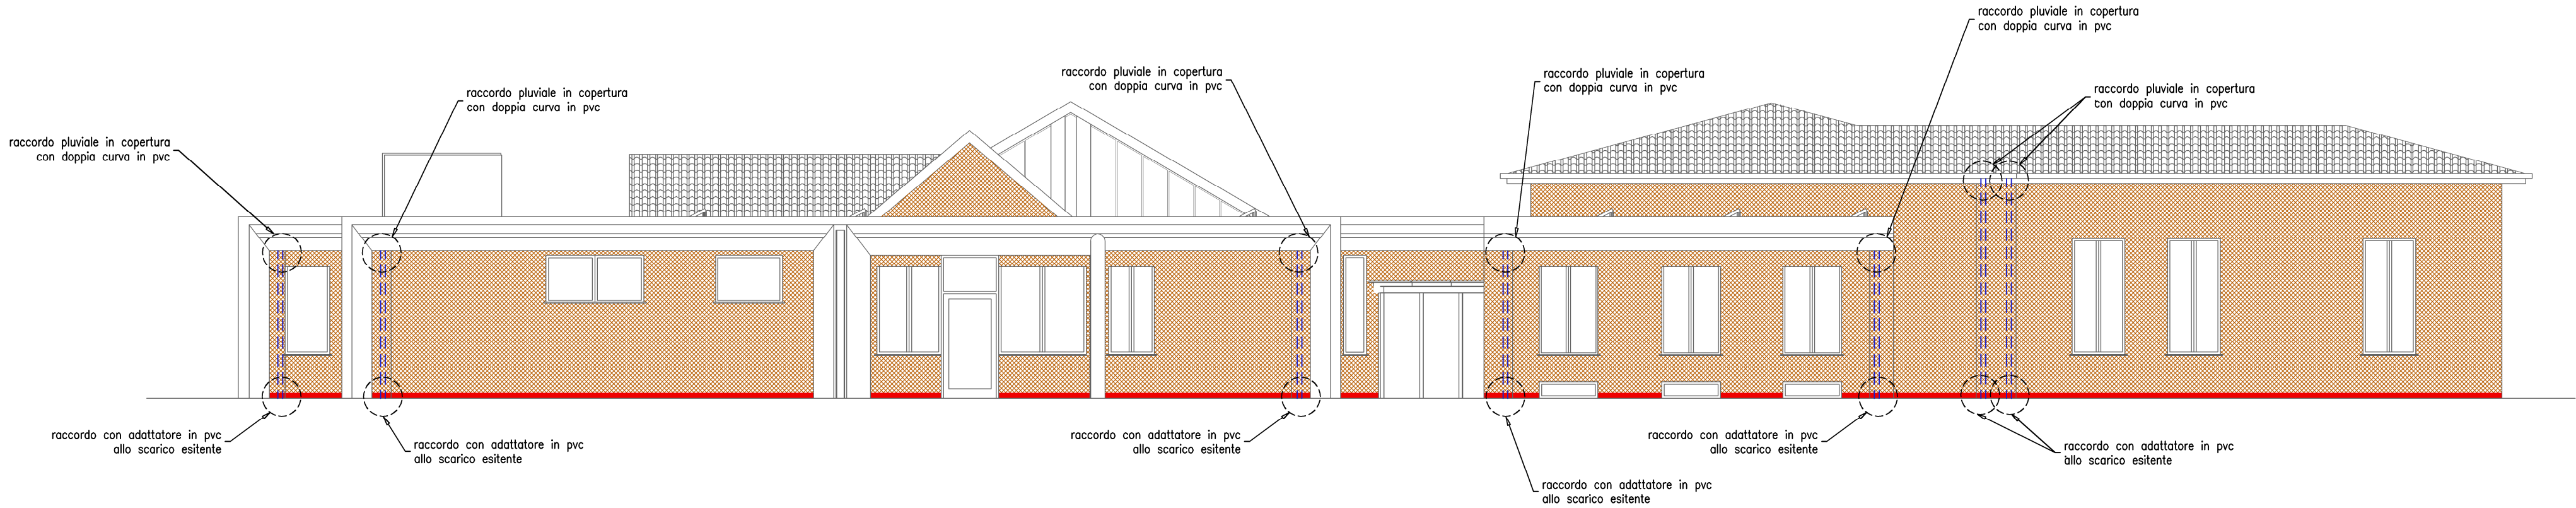

Prospetto est

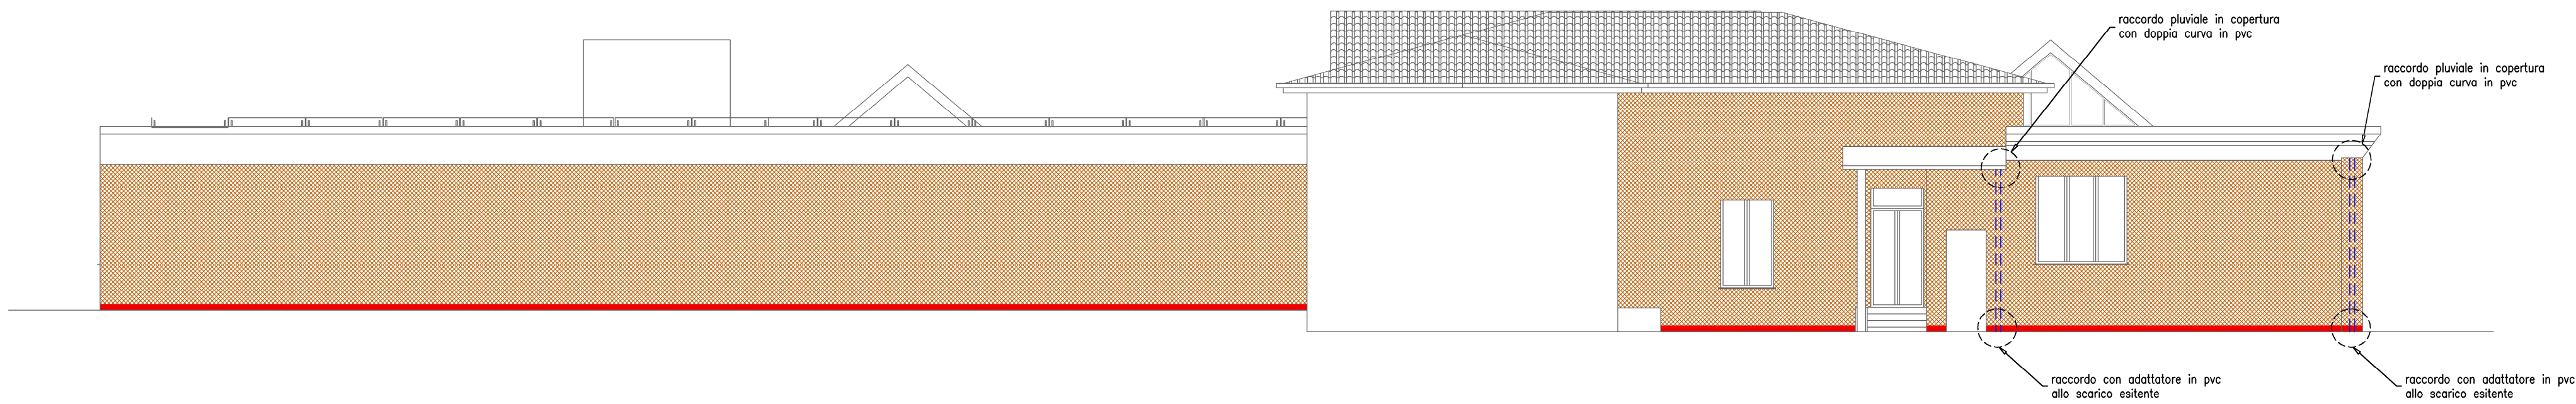

Prospetto nord

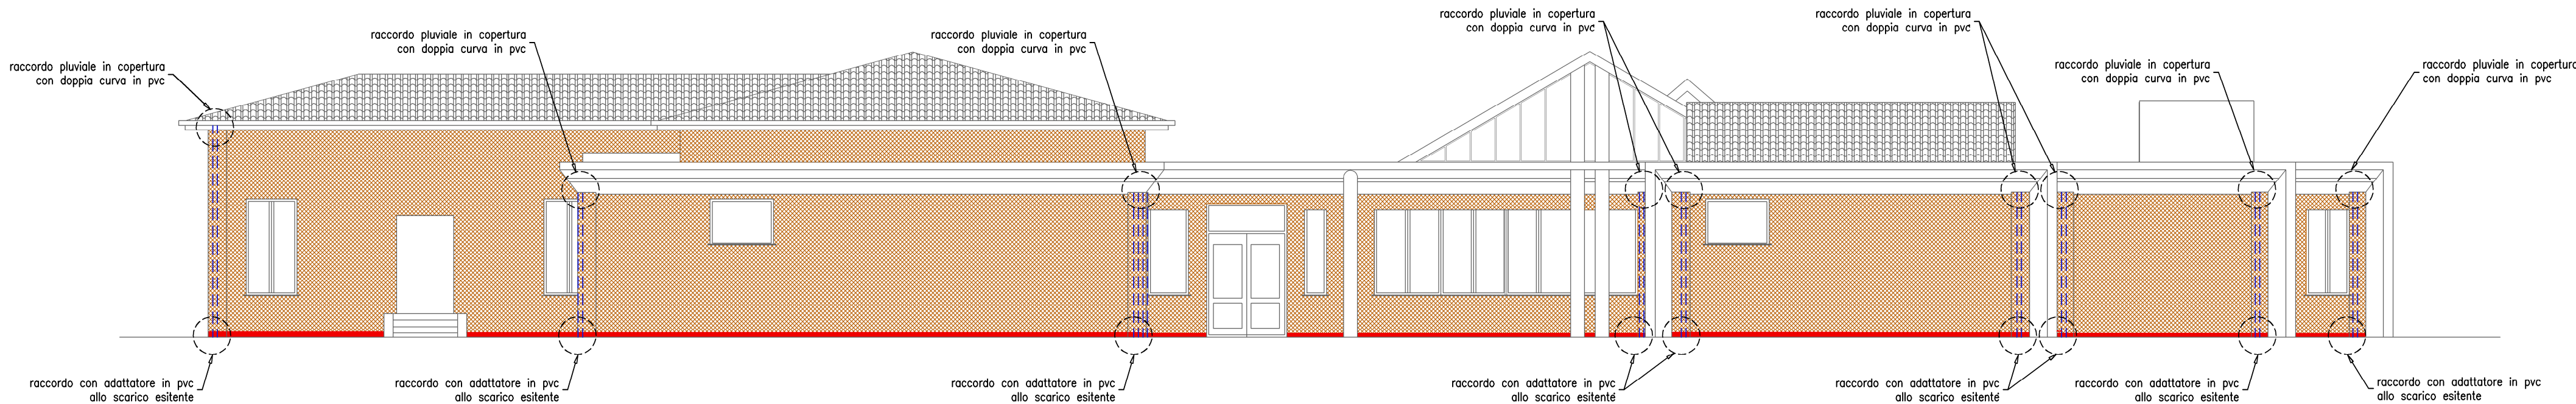

Prospetto ovest

LEGENDA

- isolamento muri esterni di progetto
- pluviale verticale in PVC Ø80 mm di progetto
- battiscopa in lamiera di alluminio sp. 8/10 - H 10 cm di progetto

Particolare muro esterno con isolamento:

