



Sezioni A-A

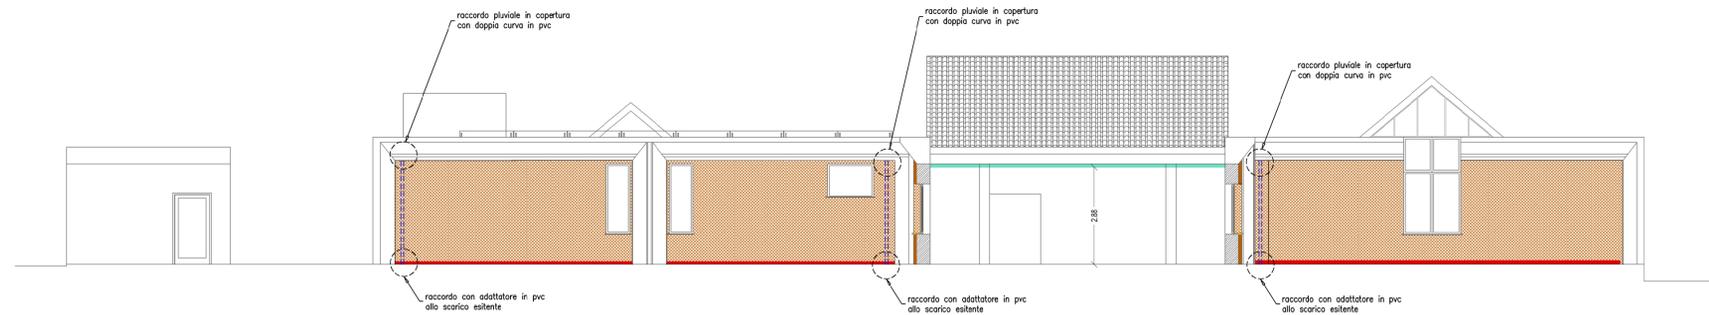

Sezioni B-B

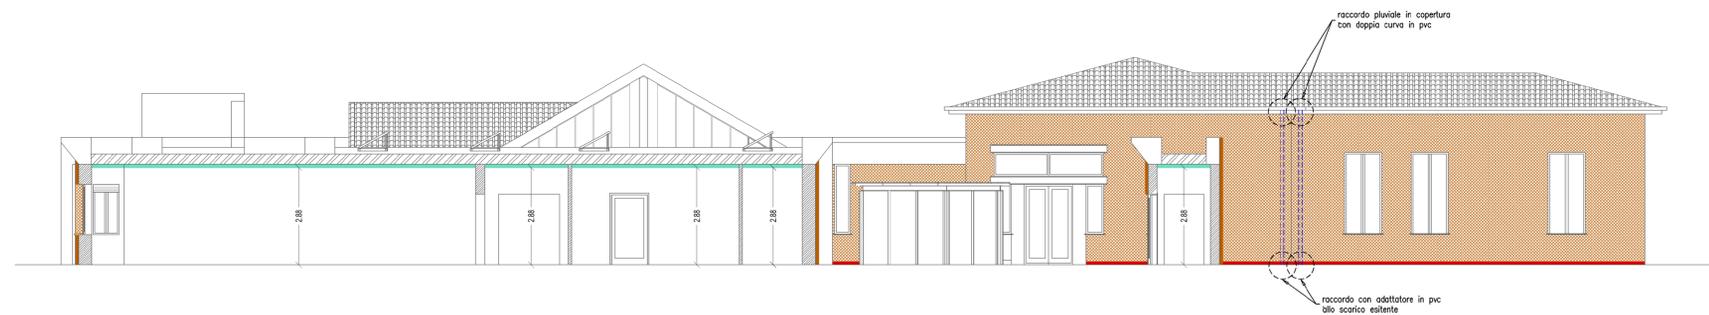

Sezioni C-C




Sezioni D-D

### LEGENDA

- isolamento muri esterni di progetto
- pluviale verticale in PVC Ø80 mm di progetto
- battiscopa esterno in lamiera di alluminio sp. 8/10 - H 10 cm di progetto
- controsoffitto isolato con lastra fonoassorbente in progetto

### Particolare muro esterno con isolamento:

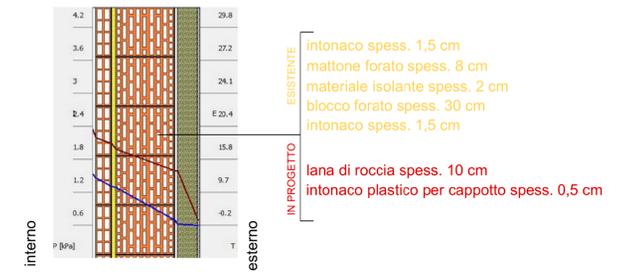

### Particolare tetto piano con controsoffitto:



<p>STUDIO TECNICO ASSOCIATO ALFA</p>	<p>COMMITTENTE <b>COMUNE DI GALLIERA VENETA</b> via Roma, n°174 - 35015 Galliera Veneta (Pd)</p>		
	<p>LAVORO <b>INTERVENTI DI EFFICIENZA E RISPARMIO ENERGETICO:</b> <b>SCUOLA MATERNA CAMPAGNA</b> <b>PROGETTO ESECUTIVO - 2° STRALCIO</b> <b>STATO DI PROGETTO - PIANTA PIANO TERRA</b></p>		
<p>ALFONSI ROBERTO ZONTA ROMANO periti industriali</p> <p>via Roma, n°47/3 35015 Galliera Veneta - Padova P.I. 02433770262 Telefono 049-9470098</p>	<p>PRATICA N°</p> <p>DATA</p> <p>19/02/2018</p>	<p>TAVOLA</p> <p><b>03.3</b></p>	
	<p>PROT. N°</p> <p>SCALA</p> <p>1:100</p>	<p>VISTO</p>	
<p><small>A termine di legge lo studio si riserva la proprietà di questo disegno con divieto di riproduzione, comunicarlo a terzi o usarlo comunque per qualsiasi scopo senza la preventiva autorizzazione. Lo studio declina ogni responsabilità per qualsiasi danno derivante dall'inosservanza del progetto e/o modifiche apportate allo stesso senza la preventiva autorizzazione.</small></p>			