

- ☐ piazze pedonali
- ☐ sagome limite nuovi edifici
- ☐ aree per attrezzature di interesse comune
- ☐ aree per l'istruzione
- ☐ aree attrezzate a parco, gioco e sport
- ☐ portici
- ☐ allineamento obbligatorio
- ☐ obbligo strumento urbanistico attuativo o Accordo ex art.6 e 7 L.R.11/2004.
- ☐ zona con obbligo di lottizzazione
- ☐ filari albercati alto fusto
- ⑤ grado di vincolo
- ⑥ percorsi pedonali e/o ciclabili
- Ⓛ perimetro zona omogenea
- Ⓜ unita' minima di intervento
- Ⓝ perimetro strumenti attuativi vigenti
- ▲ attivita' produttiva da trasferire
- * confine centro storico
- ☐ azienda con diritto di ampliamento
- ☐ riqualificazione urbanistica aree limitrofe al centro storico
- Ⓟ aree per parcheggi

N
Scala 1:1000

A4-A


COMUNE DI
GALLIERA VENETA
Provincia di Padova

P.l. 2009/2014

Elaborato 3 A4 10 Scala 1:1000

CENTRO STORICO CAPOLUOGO "A4"

Adozione:	Delibera C.C. n°11	del 1/14/2011
Approvazione:	Delibera C.C. n°2	del 29/08/2011

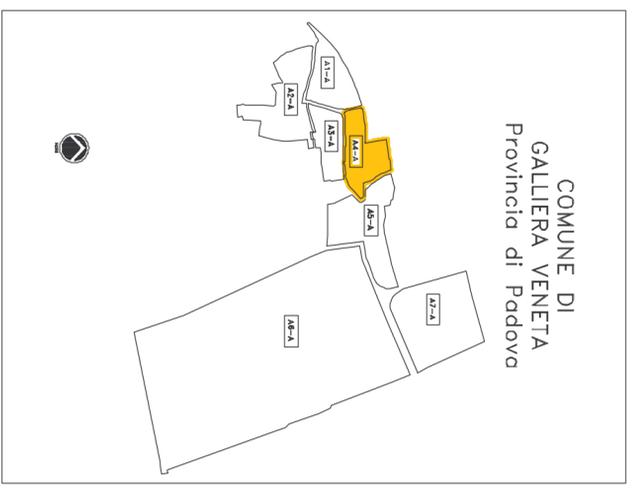

Il Sindaco:
Stefano Sperandio

Assessore Urbanistico:
Dr. Giuseppe Rigo

Il Responsabile Area Urbanistica:
Arch. Nevio Bigolin

Il Segretario Comunale:
Dr.ssa Silvia Boglietta

Il Progettista:
Arch. Silvano De Nardi

Data: giugno 2011