


# PLANIVOLUMETRICO

AREA A DISPOSIZIONE  
DELLA PROPRIETA' ADAMI

Area a park pubblico da realizzare e cedere all'amministrazione  
MQ 755

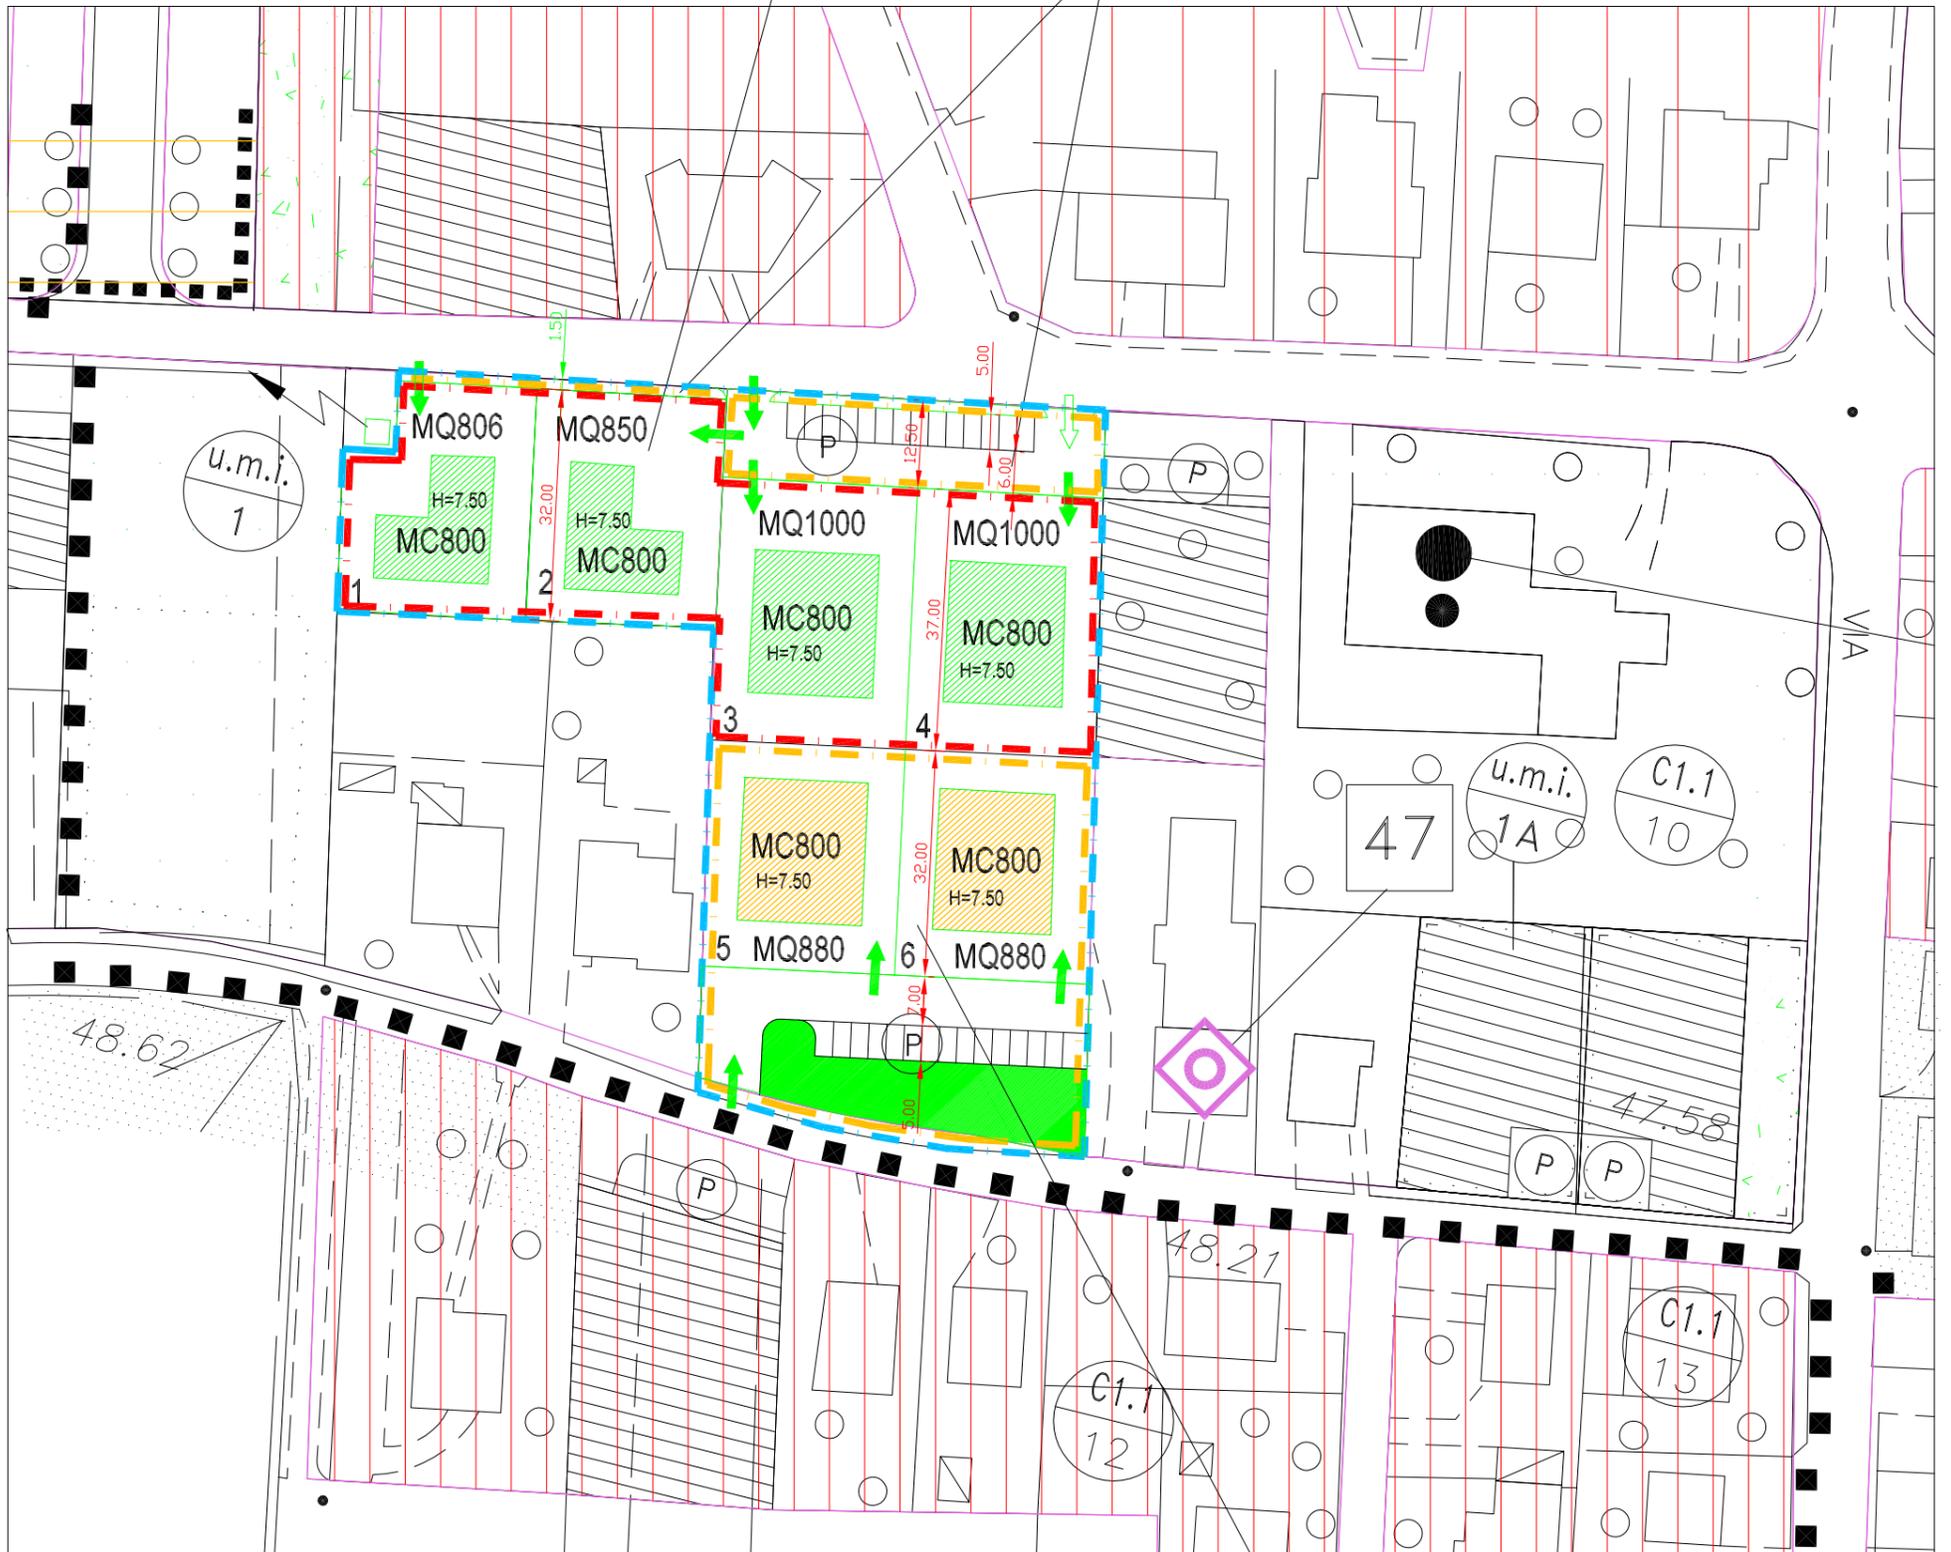

- - - - - AREA TOTALE IN PROPRIETA' MQ 7261
- - - - - AREA A DISPOSIZIONE DELLA PROPRIETA' MQ 3656
- - - - - AREA TOTALE DA CEDERE ALL'AMMINISTRAZIONE MQ 3605

AREA DA CEDERE ALL'AMMINISTRAZIONE  
A TITOLO DI PEREQUAZIONE  
MQ 2850

lotto 1 mq 806	mc 800
lotto 2 mq 850	mc 800
lotto 3 mq 1000	mc 800
lotto 4 mq 1000	mc 800
<b>TOTALE mq 3656</b>	<b>mc 3200</b>

lotto 5 mq 880	mc 800
lotto 6 mq 880	mc 800
Area a standard (park e verde) mq 1120	
<b>TOTALE mq 2850</b>	<b>mc 1600</b>

Area a standard da cedere (park e marciapiede) mq 755	
Area da cedere a titolo di perequazione	mq 2850
<b>TOTALE AREE DA CEDERE</b>	<b>mq 3605</b>

Tipologia uni o schiera max trifamigliari  
Distanze minime dal confine = mt. 5.00  
Distanze minime dalla strada = mt. 7.50  
\* Le sagome dei fabbricati sono indicative

PLANIMETRIA PROPOSTA scala 1:1000