

Comune di:
Galliera Veneta
Comunità:
P.U.A. Montegrappa
Pian. con sistemazioni esterne -
dettaglio e materiali - Sezione A-A
Scala:
Indicare
Elaborato n°:
001.UR.03.f
Comprovato:
CGN srl

DATA: DATA: DATA:
PROLOGARE: ☐ ☐ ☐
DEFINIRE: ☐ ☐ ☐
ESECUTIVO: ☐ ☐ ☐
Data di emissione:
Dicembre 2020
Operatore:
A.G. - M.F. - V.M.
Stato:
DI PROGETTO
Nota di progetto:


ARCHITETTO ROMANO GASTALDELLA
Corteo della Libertà 2, 3° piano
36010 Galliera Veneta (VI)
Tel. 0445/940163 - Fax 0445/940162
e-mail: info@romangastaldella.com
P. IVA: 01294202027



Planimetria con sistemazioni esterne - scala 1:200

LEGENDA


- LIMITE AMBITO P.U.A./CONFINI DI PROPRIETÀ
- INDIVIDUAZIONE AMBITI
- VERDE PUBBLICO: PRATO
- VERDE PRIVATO: PRATO
- PARCHEGGI PUBBLICI: PAVIMENTAZIONE IN MASSELLI AUTOBLOCCANTI DRENANTI
- MARCIAPIEDE
- CARREGGIATA
- PASSAGGIO PEDONALE PRIVATO AD USO PUBBLICO
- SBARRA CHE DISCIPLINA L'ACCESSO ALL'AREA PRIVATA
- EDIFICI ESISTENTI
- EDIFICIO OGGETTO DI RISTRUTTURAZIONE
- EDIFICI DI NUOVA EDIFICAZIONE
- ACCESSO CARRABILE
- ACCESSO PEDONALE
- PUNTO LUCE DI PROGETTO

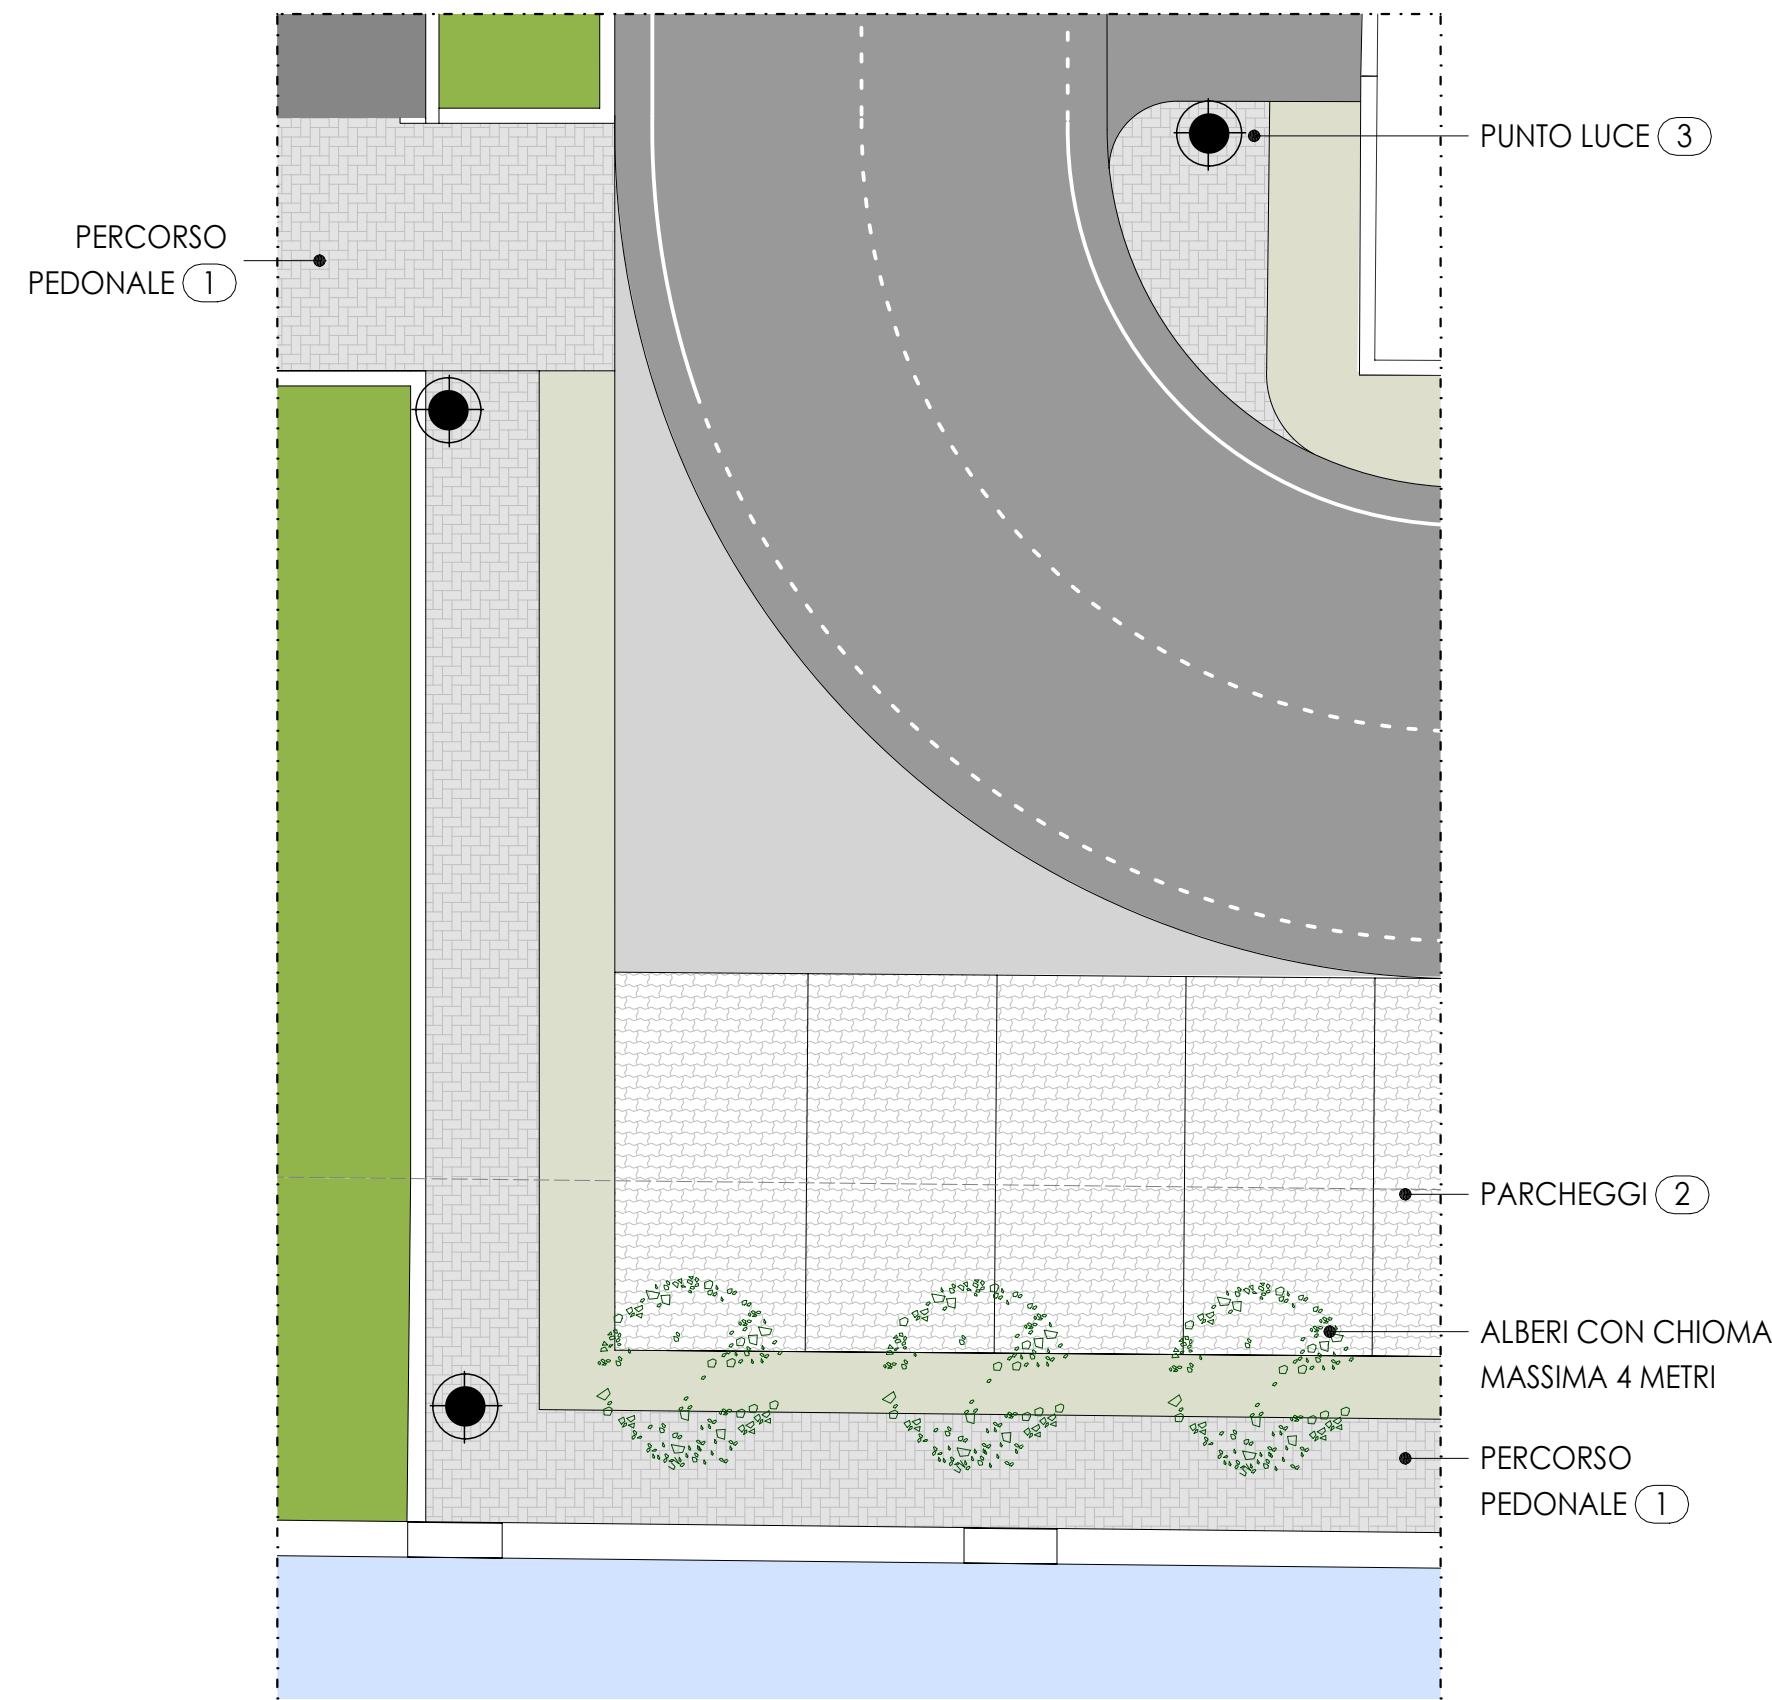


Estratto planimetrico di individuazione dei materiali
Scala 1:100



Sezione A-A lungo la strada privata scala 1:200

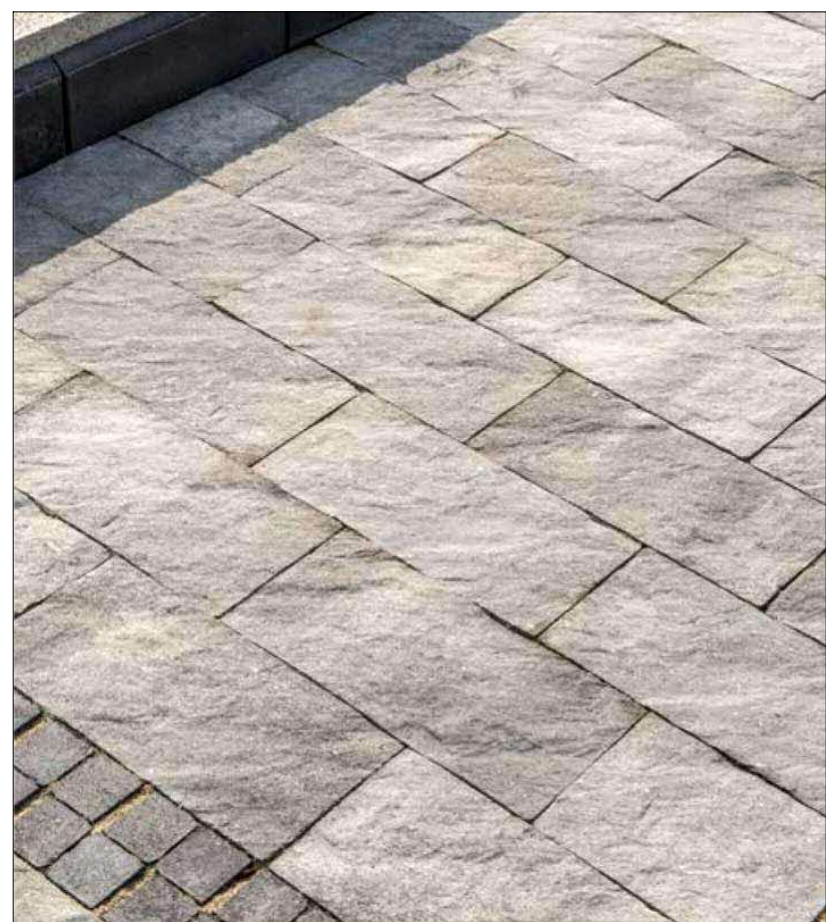

① Pavimentazione percorso pedonale
in piastre in calcestruzzo tipo FLORENTIA di Betonella.
Dimensione 31x15,5 cm e spessore 4 cm.

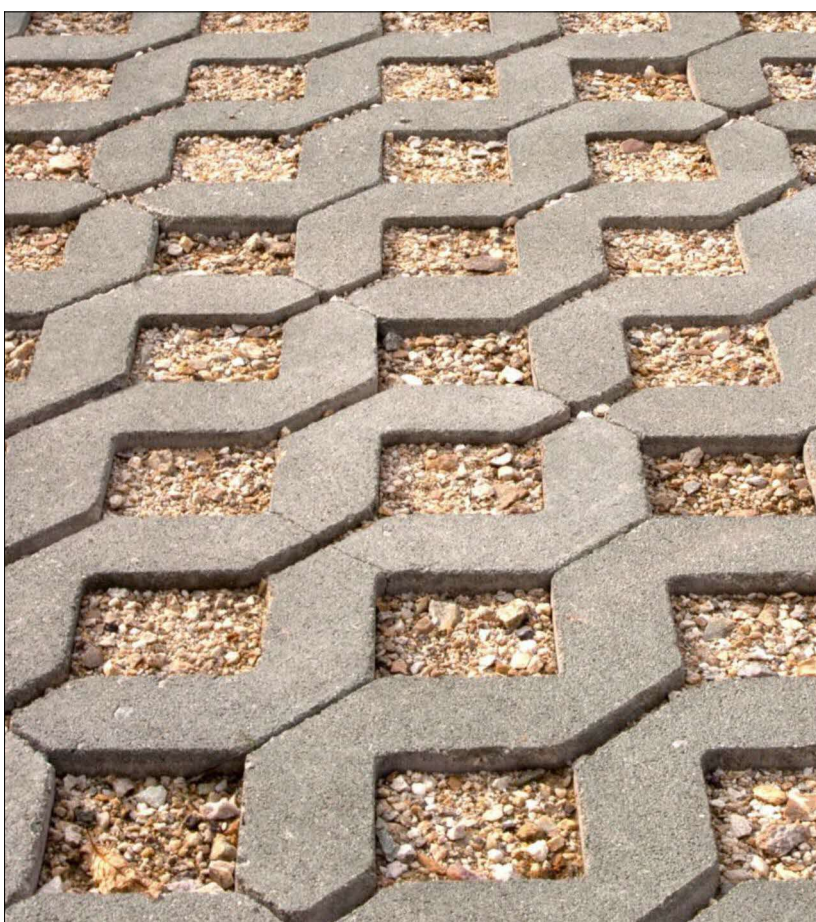

② Pavimentazione in grigliato di calcestruzzo
autobloccante drenante tipo PARK DOPPIOSTRATO di Edilubi.
Dimensione modulare 40x40 cm e spessore 8 cm.
Riempimento con pietrisco.



③ Punto luce tipo Mini Parker, Lineadight Group.
Sorgente luminosa: 9 LED powered, colore ancient white, distribuzione
luminosa STREET, flusso luminoso di 6799 lm, efficienza nominale di 95.8 lm/W;
Installazione: su palo, a testapalo;
Corpo dell'apparecchio: in alluminio pressofuso ENAB-46100,
Finitura: colore grigio ral 7035 tramite verniciatura a polvere;
Diffusore: in vetro extra chiaro con lavorazione di serigrafia;
Grado di protezione: IP66;
Potenza assorbita: 71 W;
Classe di isolamento: II;
Conforme alla norma EN 60598-1 e alle relative prescrizioni particolari.