



PLANIMETRIA COLLETTORE 3 (scala 1:200)

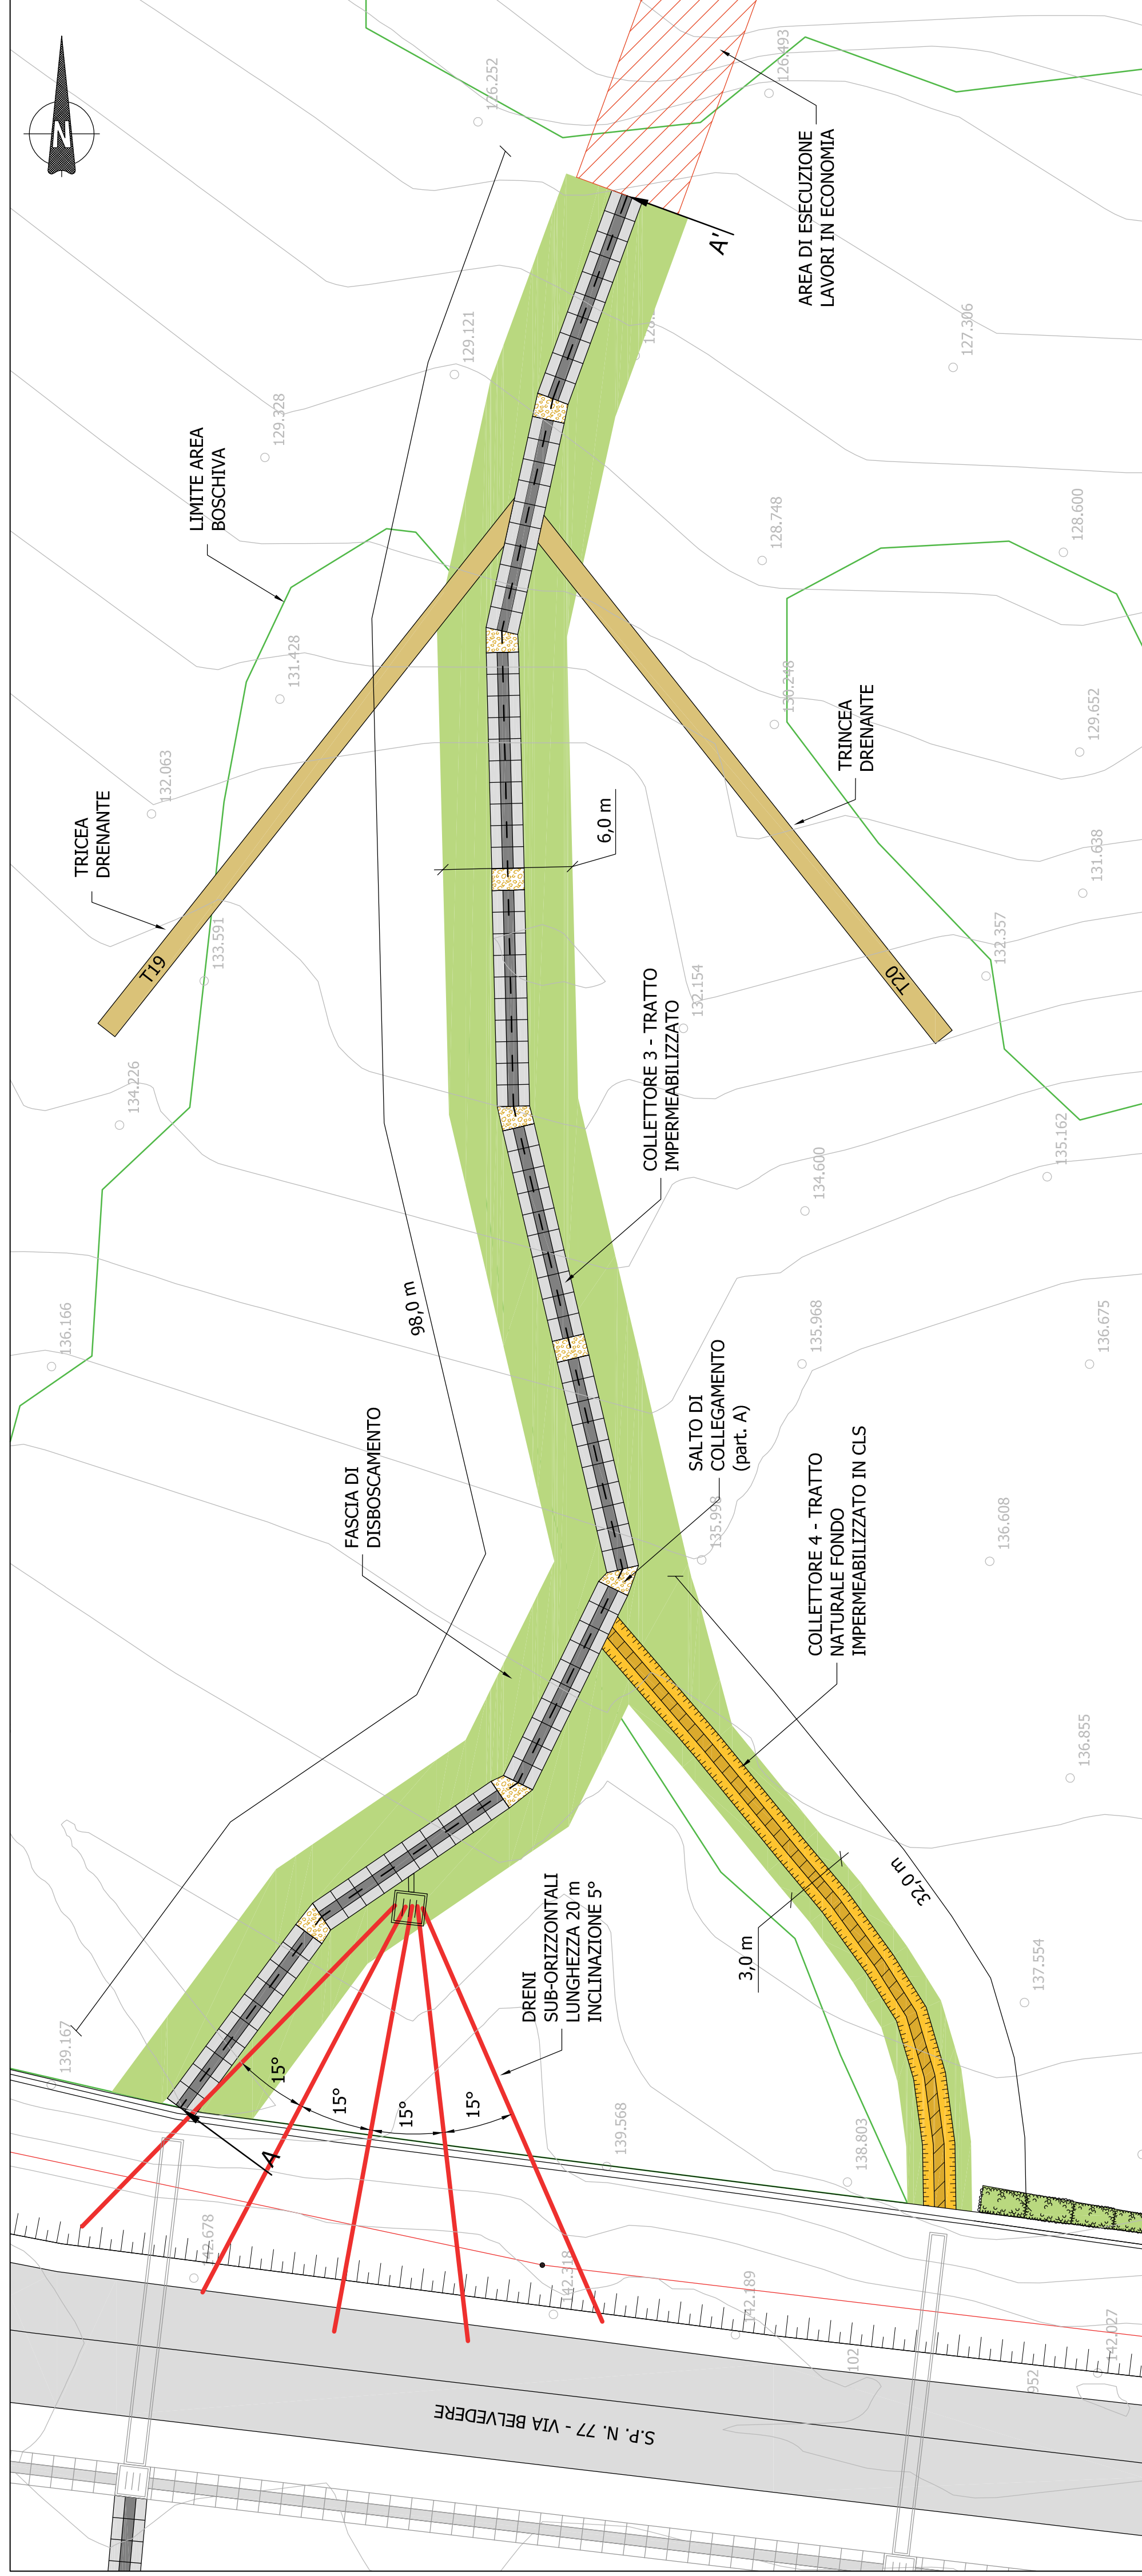


PARTICOLARE A - SALTO DI COLLEGAMENTO

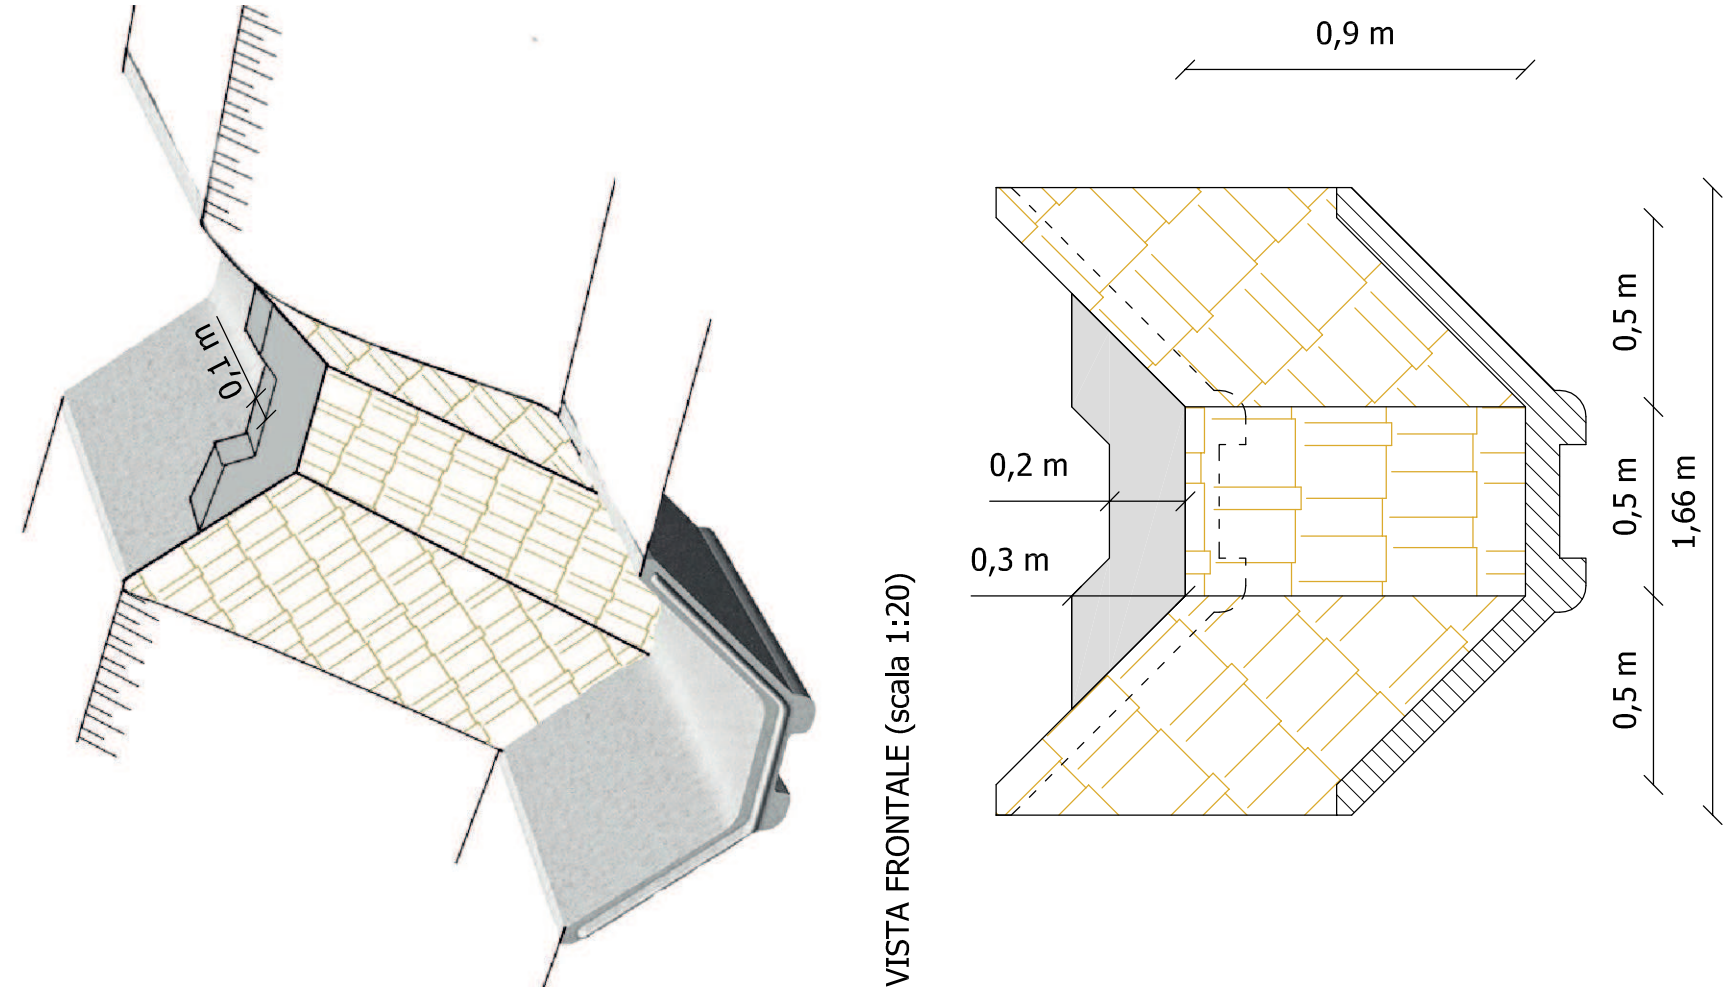

PROFILO LONGITUDINALE COLLETTORE 3 (scala 1:200)
SEZIONE A - A'

COLLETTORE 3 - TRATTO IMPERMEABILIZZATO				
Caratteristiche del collettore	h max	139,0 m s.l.m.		
	h min	127,5 m s.l.m.		
	Δh	12,0 m		
Caratteristiche dei tratti rettilinei	n.	9		
	lunghezza	10,0 m		
	dislivello	0,5 m		
	pendenza	5,0 ‰		
	n. elementi per tratto	10		
	TOT. elementi	90		
Caratteristiche dei salti di collegamento	n.	8		
	lunghezza	1,0 m		
	dislivello	0,9 m		

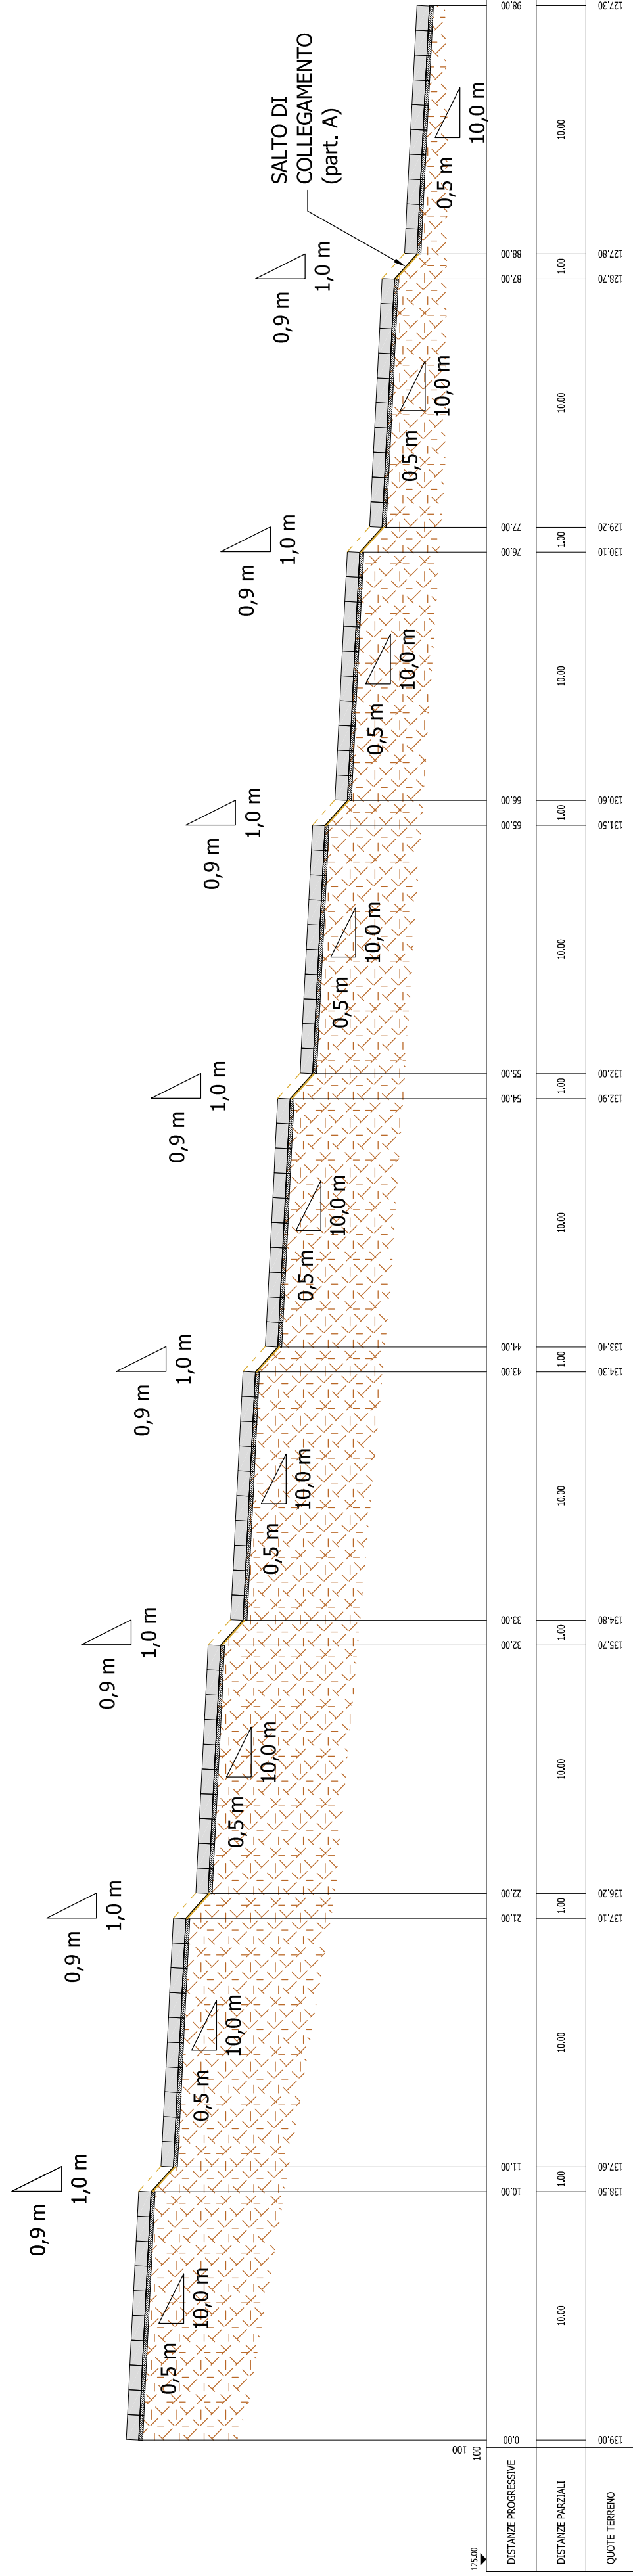



REGIONE DEL VENETO

PROVINCIA DI PADOVA

COMUNE DI ROVOLON

**SISTEMAZIONE DISSESTO IDROGEOLOGICO
LUNGO LA S.P. N. 77 TRA IL km 0+900 ED IL
km 1+250 - TRATTO VIA BELVEDERE**

Progetto Definitivo - Esecutivo

<i>Pianta e sezioni Collettore 3</i>	TAVOLA	2.3

Committente	Collaborazione	Responsabile progettazione
Comune di Rovolon	Dr. Geol. Damiano Vescovo Consulente in Geologia e Geotecnica	Dr. Geol. Paolo Montin Consulente in Geologia e Geotecnica

CONFERMA:	1608	ELABORAZIONE	Dr. Geol. Damiano Vescovo - Dr. Geol. Paolo Morfin
DATA EMISSIONE:	20/02/2017	VERIFICA	Dr. Geol. Paolo Morfin
REVISIONE:	0	APPROVAZIONE	Dr. Geol. Paolo Morfin
 Geosolution S.r.l. Impersonale Via S. Maria 10 30020 Agordo (PD) Tel. 0429 905000 Fax. 0429 905001 Email: info@geosolution.it www.geosolution.it C.F. 04163460262 P.I. 04163460262 R.E.A. 0130328 C.C.I.A.A. 02650900262			

Questo documento costituisce proprietà intellettuale di Geosolution S.r.l. e' vietata l'uso non autorizzato, espressamente vietata la ristampa o l'elaborazione senza permesso scritto dalla Geosolution S.r.l.