



PLANIMETRIA TRINCEE DRENANTI A MONTE DELLA SP N. 77 (scala 1:200)




SEZIONE TIPO TRINCEA DRENANTE T1÷T16 (scala 1:25)

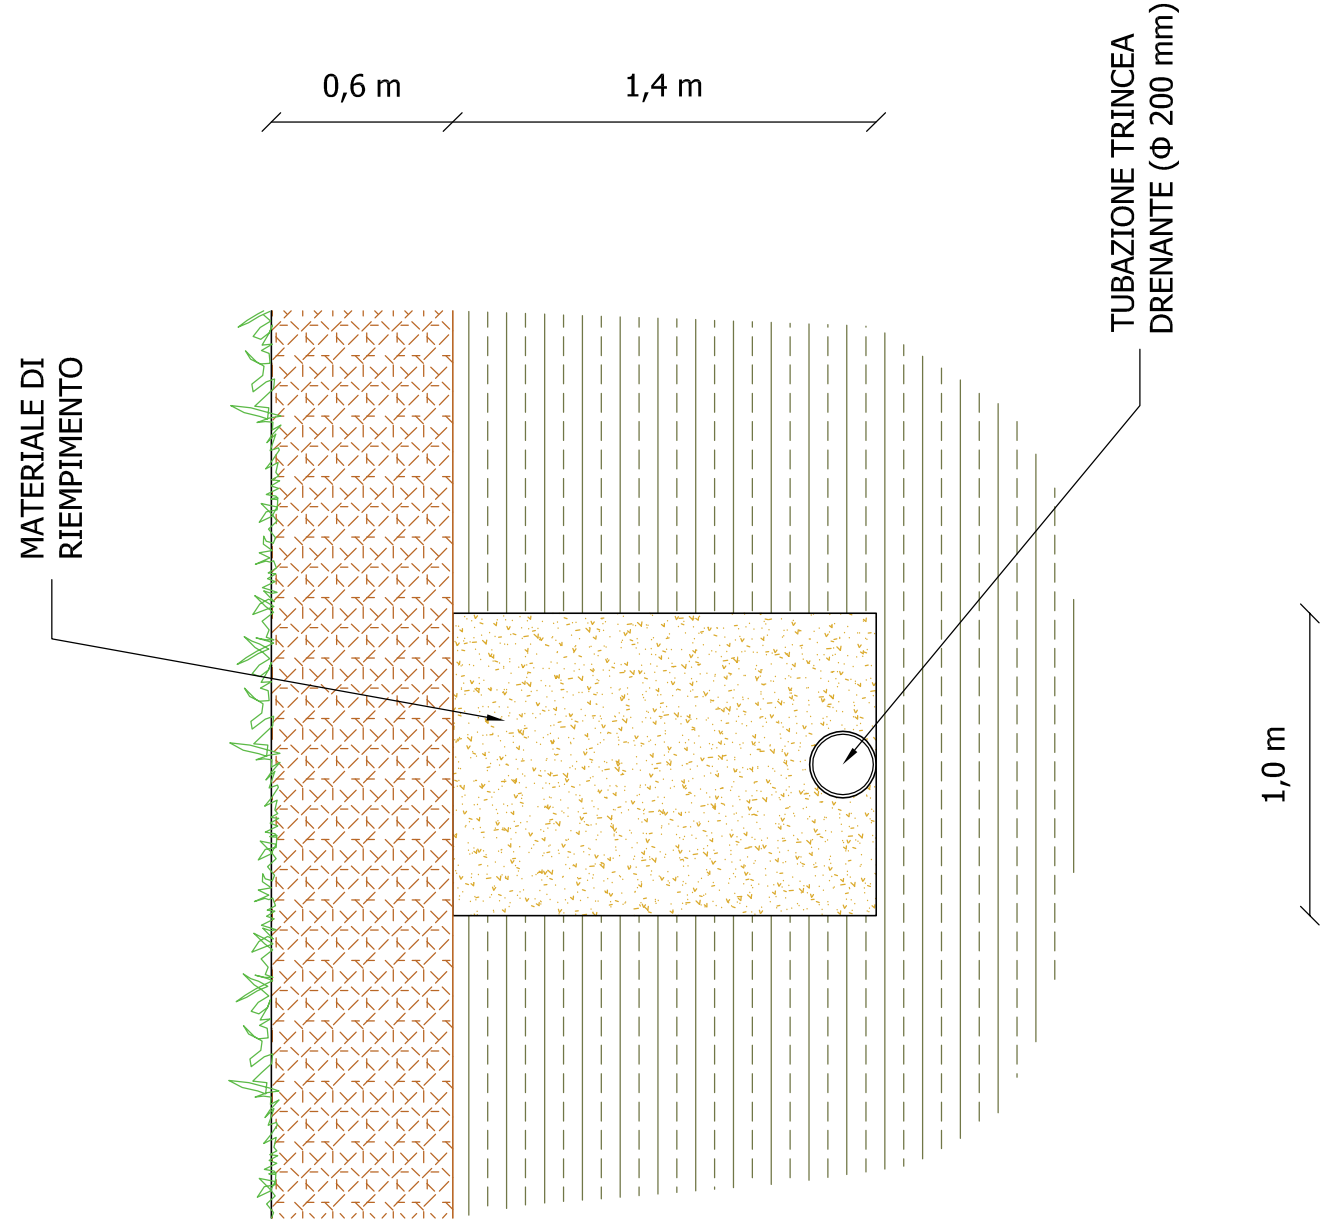

SEZIONE TIPO TRINCEA DRENANTE T17÷T18 (scala 1:25)

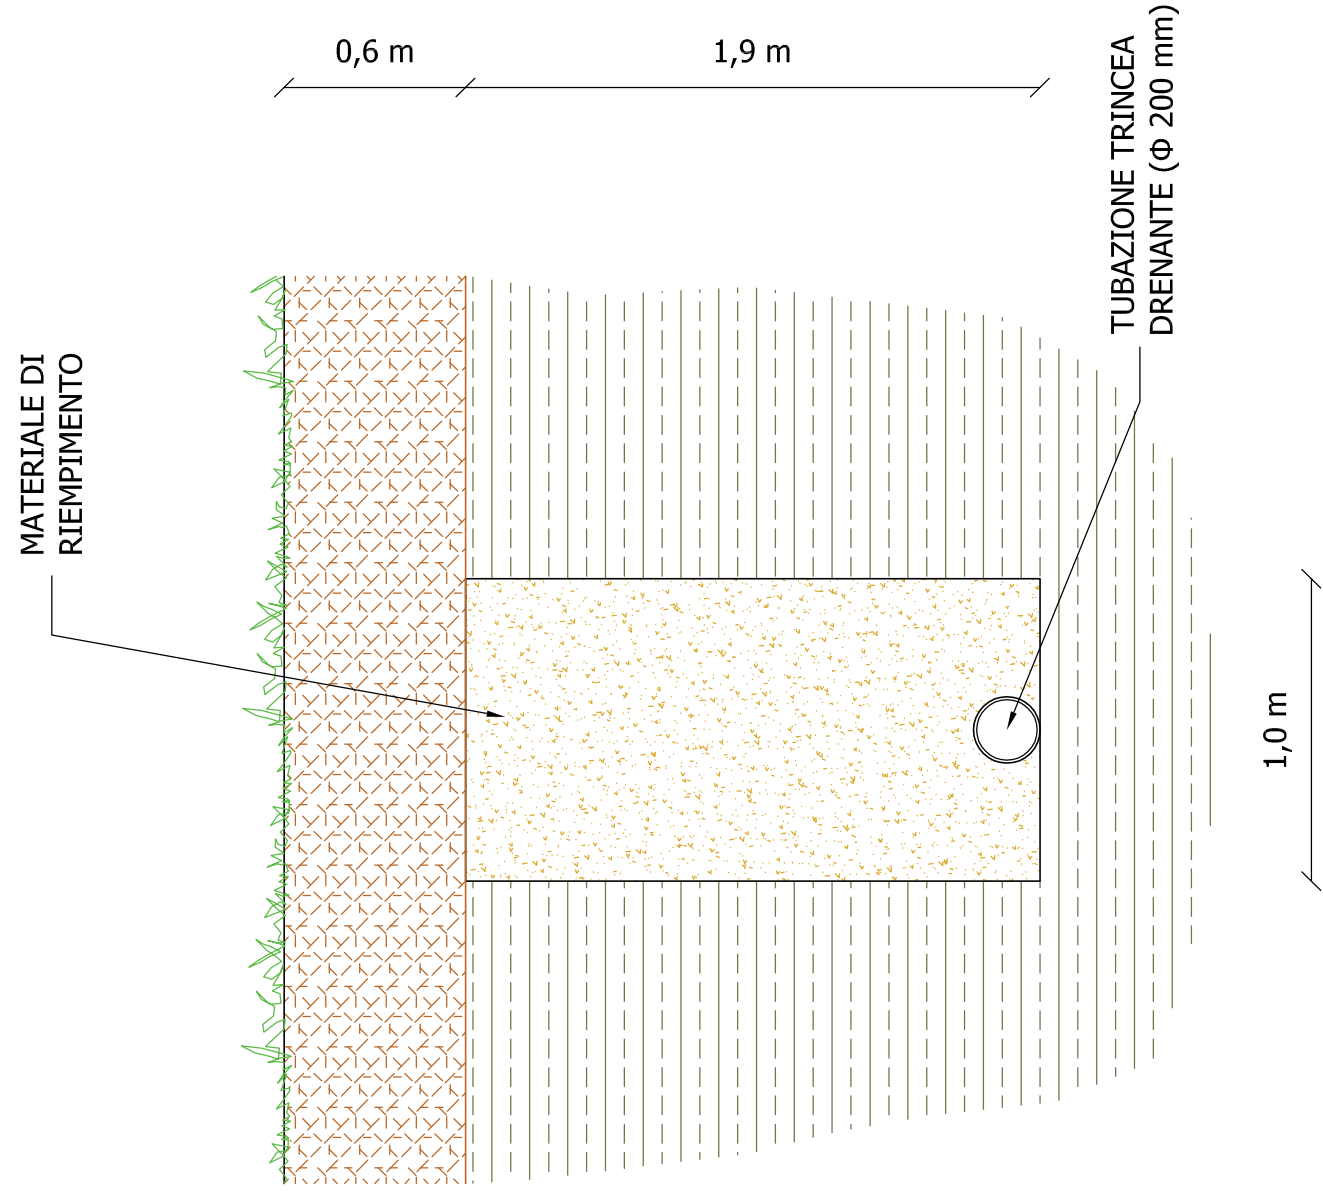

INNESTO TRINCEE DRENANTI T1÷T16 SU OPERE REALIZZATE DALLA PROVINCIA DI PADOVA (marzo 2015) (scala 1:25)

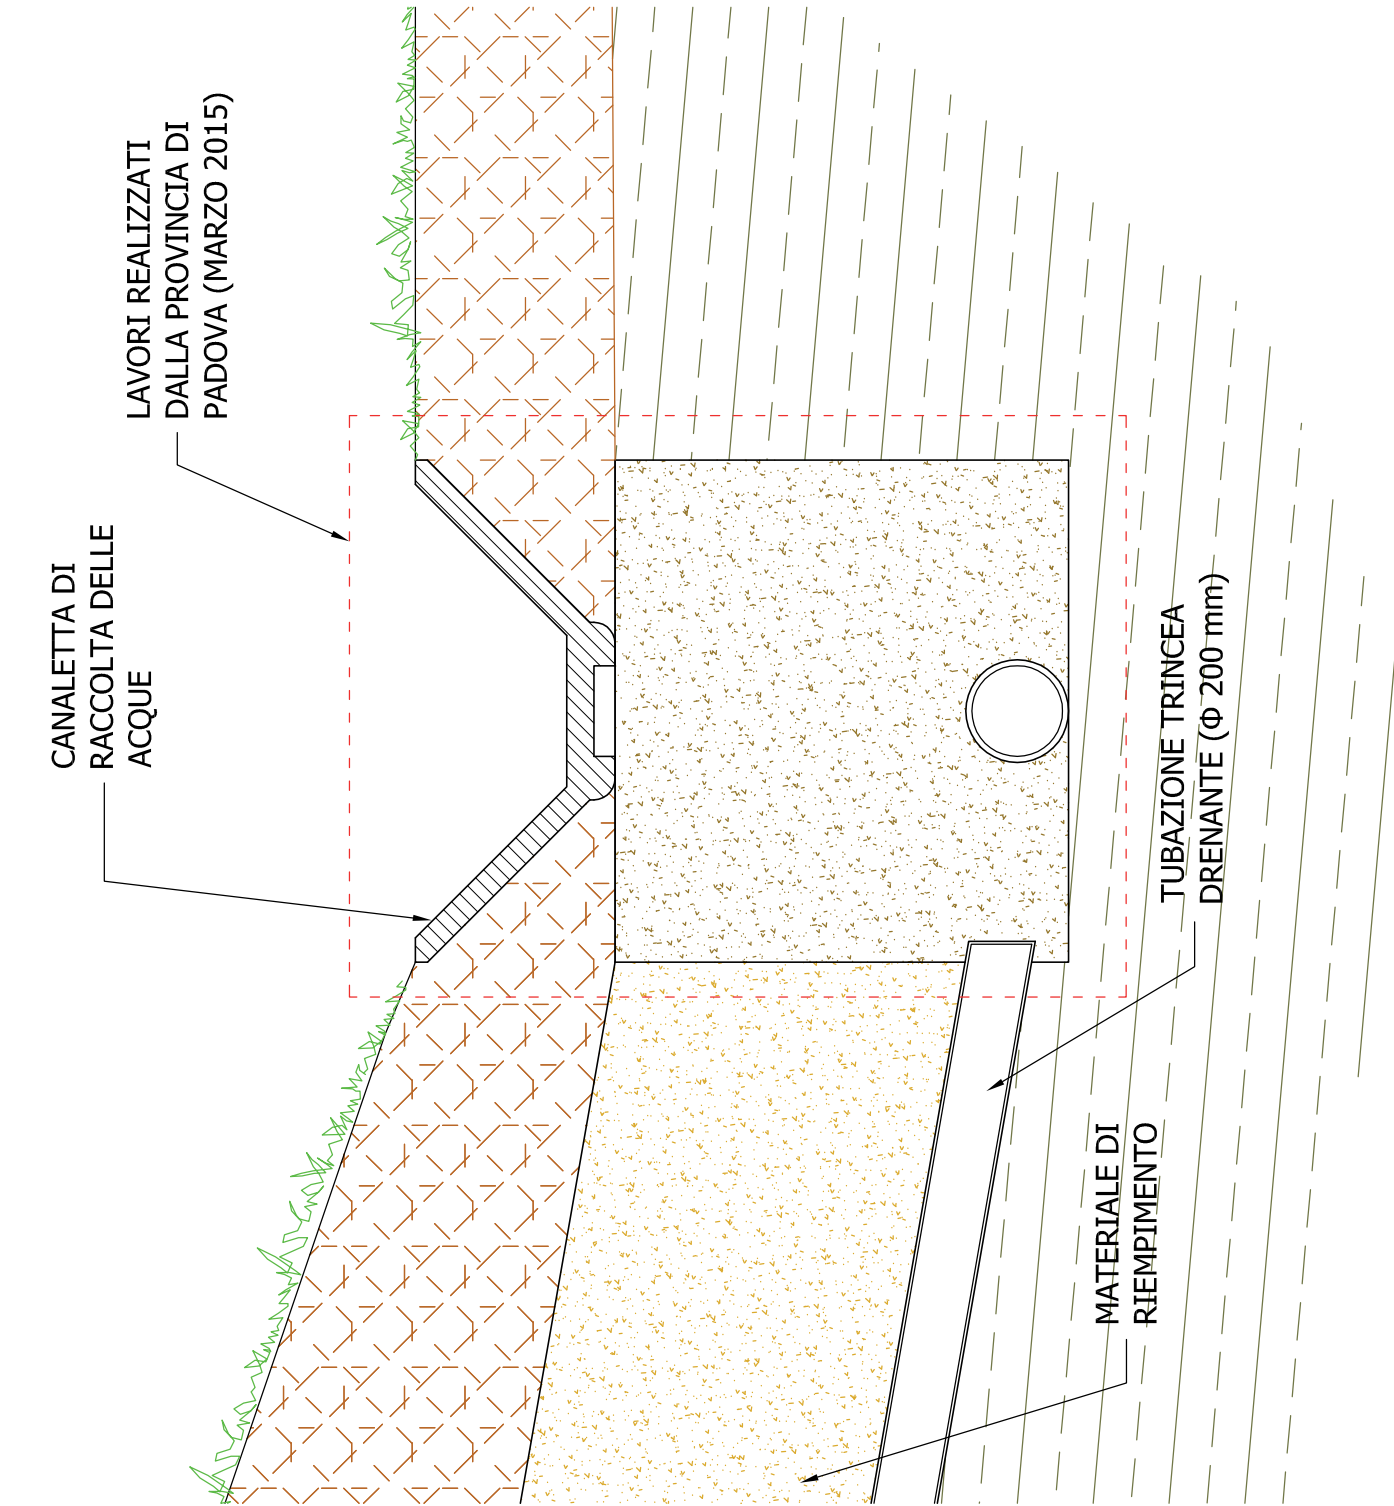

N° TRINCEA	LUNGHEZZA [m]	LARGHEZZA [m]	PROF. MASSIMA [m]	PROF. INNESTO [m]	PROF. MEDIA [m]
T1	10	1	2,5	1,5	2,0
T2 ÷ T9	15	1	2,5	1,5	2,0
T10 ÷ T16	35	1	2,5	1,5	2,0
T17	85	1	2,5	innesto su T16	2,5
T18	70	1	2,5	innesto su T16	2,5

NOTA

La profondità di innesto delle trincee da T1 a T16 deve coincidere con quella della trincea drenante al di sotto della canaletta in elementi prefabbricati. Dato l'andamento digradante del pendio verso la canaletta, la profondità di posa dovrà essere variabile da un massimo di -2,5 m dal p.c. fino ad un minimo di -1,5 m dal p.c. man mano che ci si avvicina alla canaletta. A tal proposito, la sezione tipo riportata rappresenta la sezione media dalla quale, mediante opportuni coefficienti correttivi, è stato calcolato il computo metrico.



REGIONE DEL
VENETO

PROVINCIA DI
PADOVA

COMUNE DI ROVOLON

SISTEMAZIONE DISSESTO IDROGEOLOGICO
LUNGO LA S.P. N. 77 TRA IL km 0+900 ED IL
km 1+250 - TRATTO VIA BELVEDERE

Progetto Definitivo-Esecutivo

Pianta e sezioni trincee drenanti a monte
della S.P. n. 77

Committente	Collaborazione	Responsabile progettazione
Comune di Rovolon	Dr. Geol. Damiano Vescovo AUTORE E REDATTORE: Paolo Montin	Dr. Geol. Paolo Montin AUTORE E REDATTORE: Paolo Montin



COMMESSA:	1608	ELABORAZIONE	Dr. Geol. Damiano Vescovo - Dr. Geol. Paolo Montin
DATA EMISSIONE:	20/02/2017	VERIFICA	Dr. Geol. Paolo Montin
REVISIONE:	0	APPROVAZIONE	Dr. Geol. Paolo Montin
Geosolution S.r.l. - unipersonale Via S. Maria della Pace, 10 36010 Montebelluna (TV) Tel. 0423/807011 Fax 0423/807012 Email: info@geosolution.it P.I. 03073230289			

Questo documento costituisce proprietà intellettuale di Geosolution S.r.l. e non può essere copiato, ristampato o pubblicato. Sono vietati tutti i concetti analoghi.