


PLANIMETRIA TRINCEE DRENANTI T19 E T20 (scala 1:200)



SEZIONE TIPO TRINCEA DRENANTE T19 -T20 (scala 1:25)

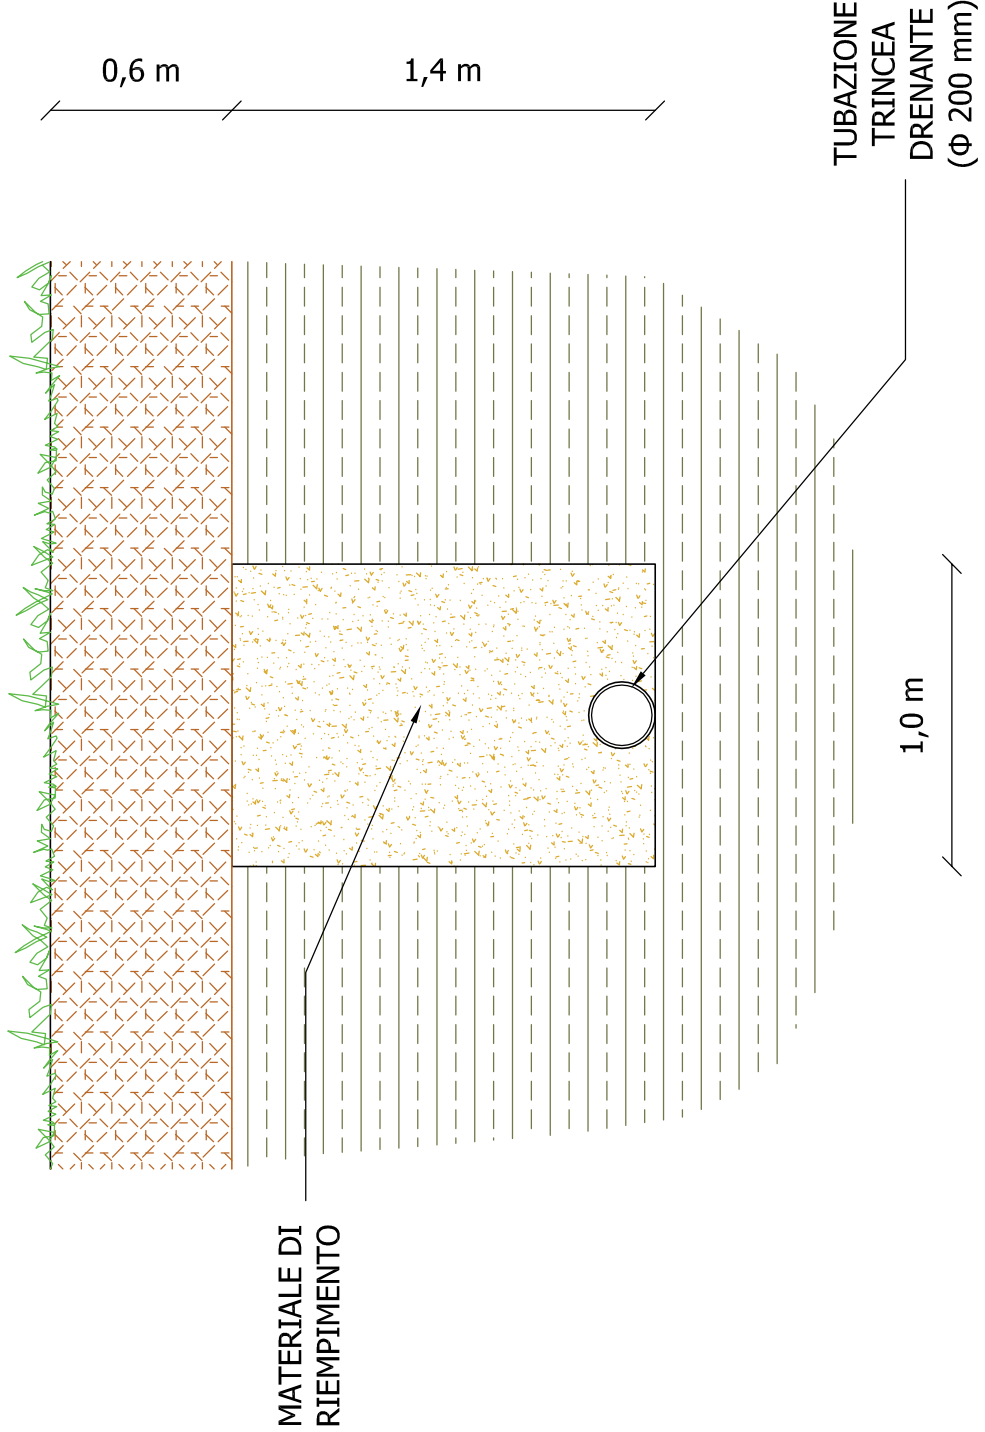


N° TRINCEA	LUNGHEZZA [m]	LARGHEZZA [m]	PROF. MASSIMA [m]	PROF. INNESTO [m]	PROF. MEDIA [m]
T19	30	1	3,5	0,5	2,0
T20	30	1	3,5	0,5	2,0


NOTA

La quota di innesto delle trincee T19 e T 20 deve coincidere con quella del fondo del collettore impermeabilizzato. Dato l'andamento digradante del pendio verso valle, la profondità di posa dovrà essere variabile da un massimo di -3,5 m dal p.c. fino ad un minimo di -0,5 m dal p.c. man mano che ci si avvicina al collettore. A tal proposito, la sezione tipo riportata rappresenta la sezione media dalla quale, mediante opportuni coefficienti correttivi, è stato calcolato il computo metrico.

PROFILO LONGITUDINALE TRINCEA DRENANTE T19 (scala 1:100)
SEZIONE A - A'

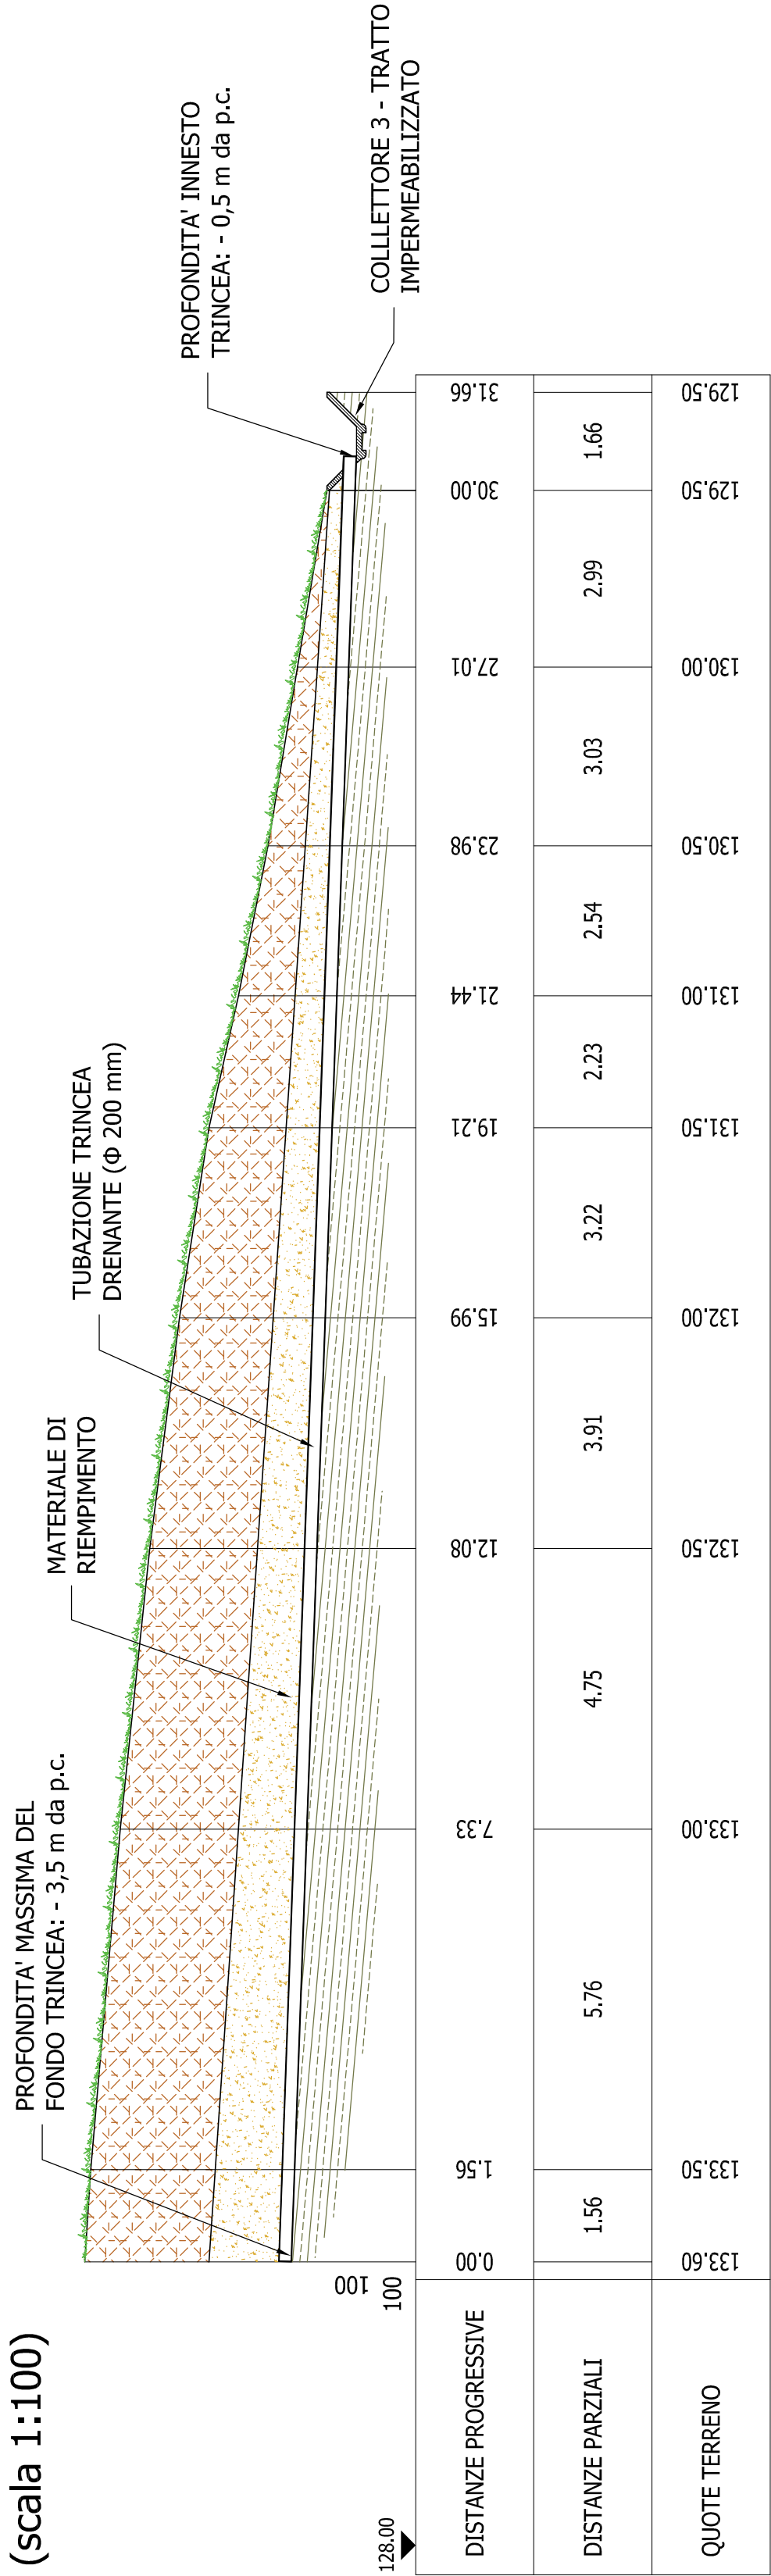

PROFILO LONGITUDINALE TRINCEA DRENANTE T20 (scala 1:100)
SEZIONE B - B'

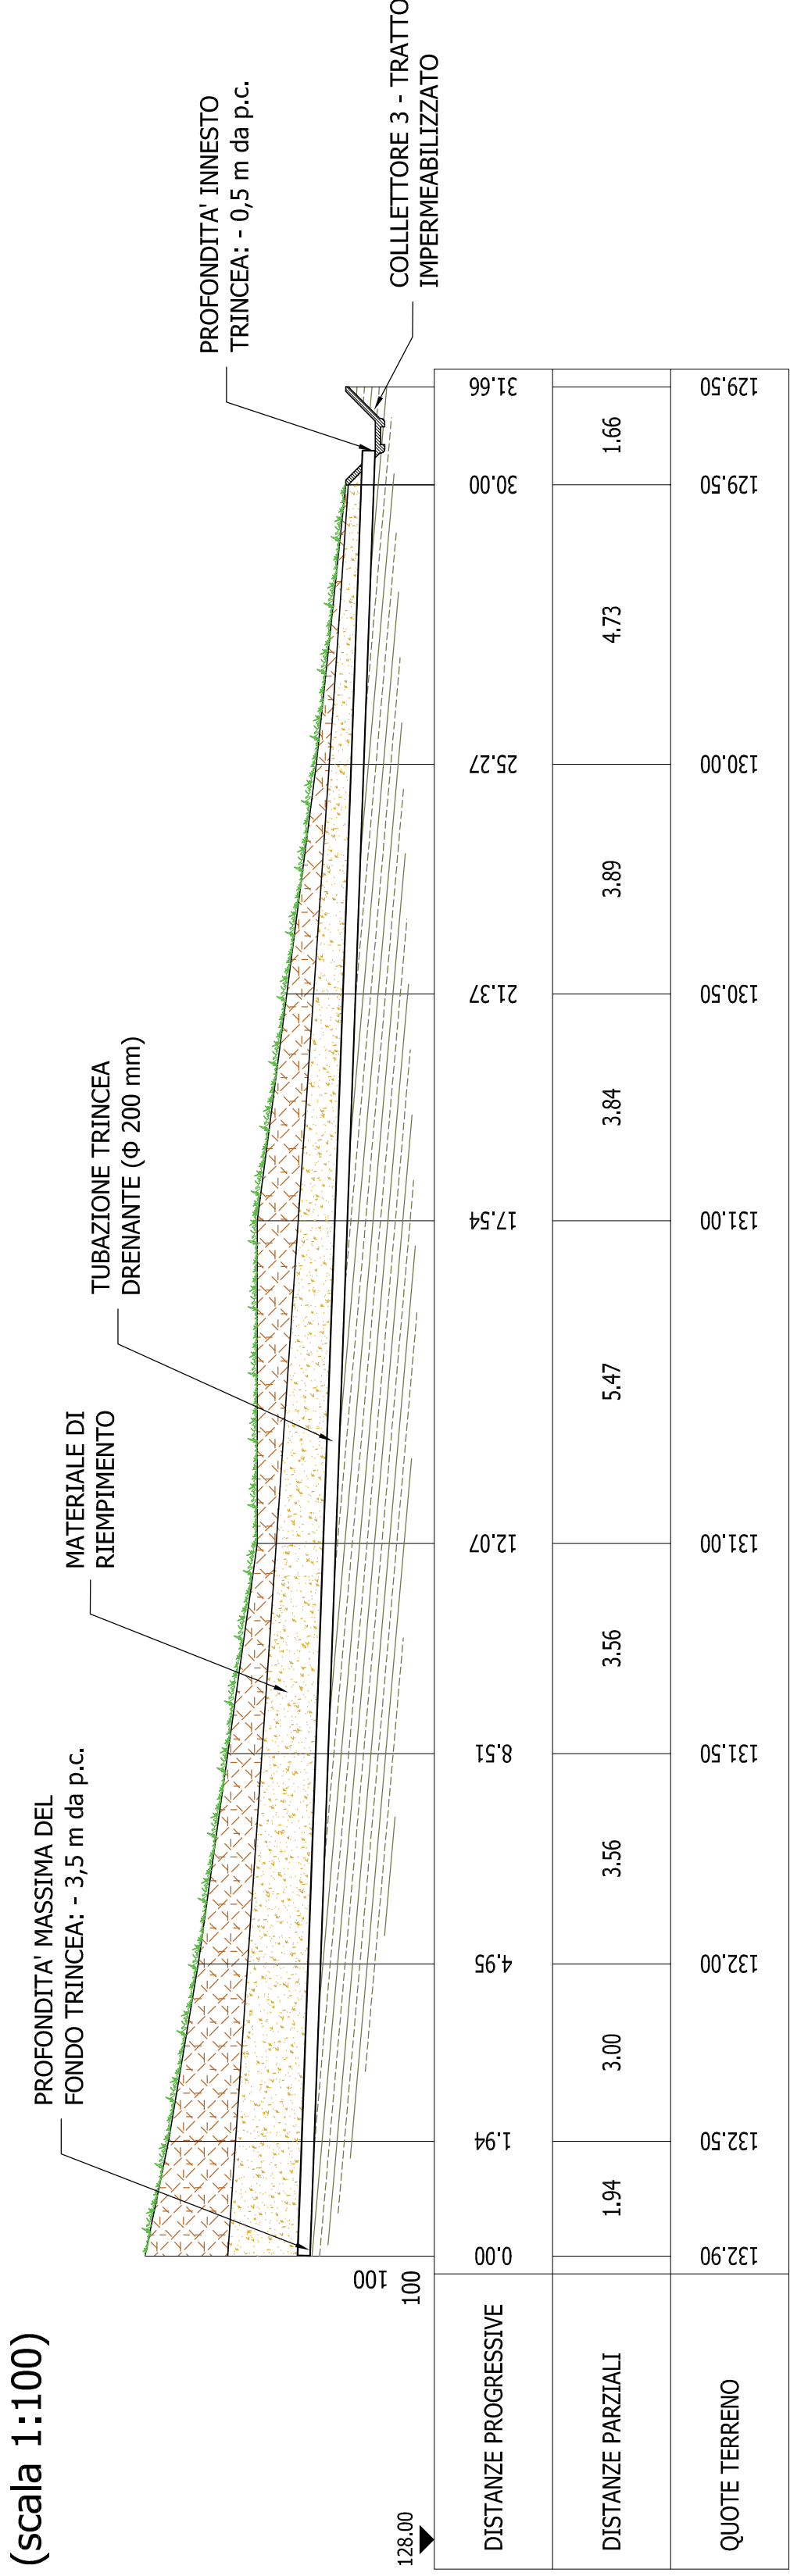



REGIONE DEL
VENETO



PROVINCIA DI
PADOVA

COMUNE DI ROVOLON

SISTEMAZIONE DISSESTO IDROGEOLOGICO
LUNGO LA S.P. N. 77 TRA IL km 0+900 ED IL
km 1+250 - TRATTO VIA BELVEDERE

Progetto Definitivo - Esecutivo

TAVOLA

Pianta e sezioni trincee drenanti a monte della S.P. n. 77

Committente	Collaborazione	Responsabile progettazione
Comune di Rovolon	Dr. Geol. Damiano Vescovo	Dr. Geol. Paolo Montin
	PROF. A. D. DI DAMIANO VESCOVO	PROF. A. D. DI PAOLO MONTIN



CONSEGNA:	1608	ELABORAZIONE	Dr. Geol. Damiano Vescovo - Dr. Geol. Paolo Montin
DATA EMISSIONE:	20/02/2017	VERIFICA	Dr. Geol. Paolo Montin
REVISIONE:	0	APPROVAZIONE	Dr. Geol. Paolo Montin
 Geosolution S.r.l. Impersonale Via S. Maria Maddalena, 10 36020 Montebelluna (TV) C.F. 0412840026 P.IVA 0307342026 Tel. 0431 889511 Fax 0431 889512 info@geosolution.it www.geosolution.it			
Questo documento costituisce proposta preliminare di Geosolution S.r.l. e come tale non può essere copiato, riprodotto o pubblicato, tutto od in parte, senza il consenso scritto di Geosolution S.r.l.			