

Diagram illustrating the cross-section of a drainage system for a flat roof or terrace, showing the following components and layers:

- Raccordo inclinato
- Ciclo intonaco trasparente e l'integrità
- Battiscopa in lamiera preverniciata sp. 8/10
- Impermeabilizzazione
- Calcestruzzo Rck 250
- Rete e.s. Ø6 15x15 annegata nel getto della fondazione
- Ghiaia
- Masselli in cls tipo "strade romane" colore bianco-giallo - testa di moro

Dimensions indicated:

- 80 (Total height of the assembly)
- 20 (Height of the concrete slab)

Calcestruzzo Rck 250

Rete e.s. Ø6 15x15 annegata nel getto della fondazione

Ghiaia

Masselli in cls tipo "strade romane"

colore bianco-giallo - testa di moro

100


48

Reticolazione con grigliato metallico

The diagram illustrates the vertical build-up of a road pavement. From top to bottom, the layers are:

- Calcestruzzo Rck 250**: A concrete layer at the base.
- Rete e.s. Ø6 15x15 annegata nel getto della fondazione**: An embedded reinforcement mesh.
- Ghiaietta**: A bedding layer of small gravel.
- Masselli in cls tipo "strade romane"**: Concrete slabs with a specific texture, noted as having a light yellowish-grey color and no pebbles.
- Cordonato 8/10 H 25 cm a raso**: A raised curb or edge profile.
- Ghiaino lavato di fiume diam. max 15 mm sp. min 10 cm**: A thick layer of washed river gravel used for drainage.

A slope indicator shows a 2% gradient ($i\%$). Vertical dimensions on the left indicate a total height of 12 units and individual layer thicknesses of 4 and 8 units.

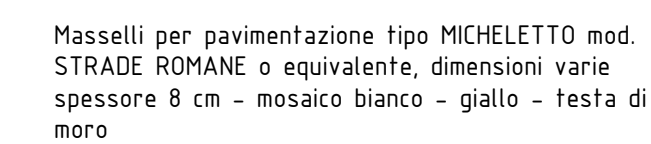


CANTIERE IN ATTO - LAVORI IN
CORSO DI ESECUZIONE DA PARTE DI
ALTRA DITTA



COMUNE DI ROVOLON
Provincia di Padova

PROGETTO DEI LAVORI DI MIGLIORAMENTO E ADEGUAMENTO ALLE NORME
DI SICUREZZA E PER L'ELIMINAZIONE DELLE BARRIERE ARCHITETTONICHE
PRESSO LA SCUOLA SECONDARIA DI PRIMO GRADO A. MANZONI DI BASTIA
DI ROVOLON - CUP F25J19000210006

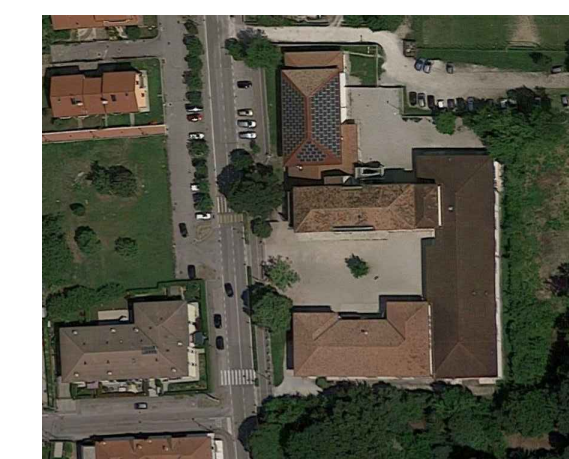

PROGETTO DEFINITIVO - ESECUTIVO

TAV.

AR.03

SDP - PLANIMETRIA SISTEMAZIONE ESTERNA
E DETTAGLI COSTRUTTIVI

Il Tecnico
Ing. Stefano Michelazzo

PRIMA EMISSIONE

DATA: 15.07.2019

REV. 1

DATA:

SCALA:1:100

DIS · 1

CONT · S