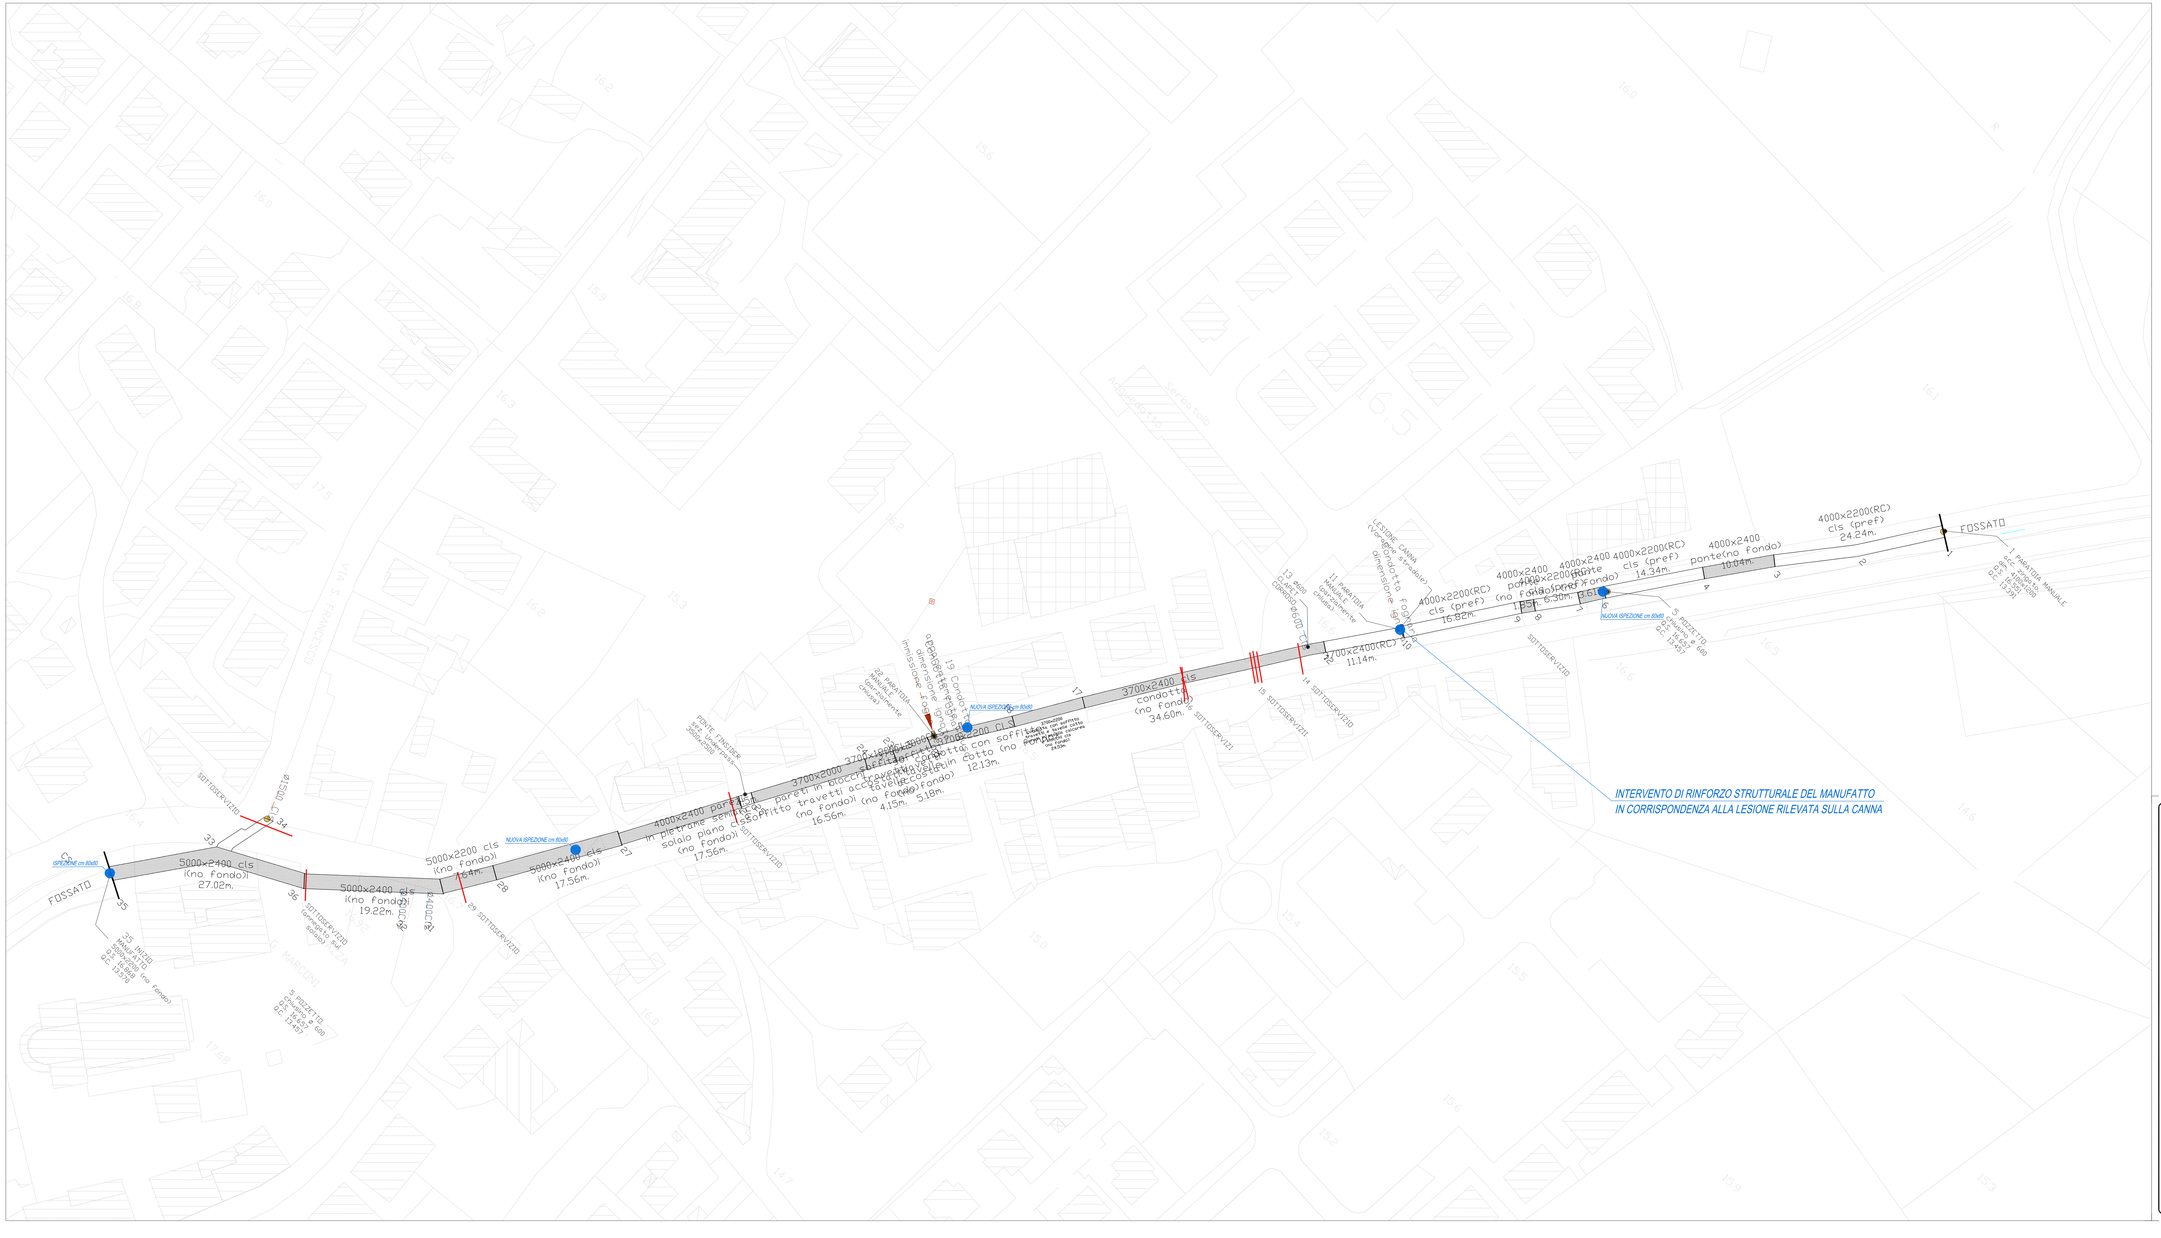


COMUNE DI ROVOLON — PROVINCIA DI PADOVA

PROGETTO

Oggetto: LAVORI PER LA MESSA IN SICUREZZA IDRAULICA DEL TERRITORIO NELLA ZONA DEL CENTRO DI BASTIA E PER LA MESSA IN SICUREZZA DAL TRAFFICO VEICOLARE DELLA ZONA ANTISTANTE LA SCUOLA MATERNA PARROCCHIALE "SANT' ANTONIO"

Dati catastali: COMUNE DI ROVOLON, FOGLIO 7-8

Committente: COMUNE DI ROVOLON
p.i. 80008910284
piazza G Marconi, 1 - 35030 Rovolon (PD)

Il Sindaco di Rovolon

Tavola: B7

DEGLI INTERVENTI SULLA TOMBINATURA ESISTENTE

PLANIMETRIA

Scala: 1:500

Progettista: MENALDO geom. CRISTIANO
p.i. MNL CST 700730 G223HK
Collegio dei Geomeri della Provincia di Padova n. 2382

Data: Maggio 2021

Aggiornamenti:

Rif. inoltro pratica: prot. n. del

STUDIO TECNICO ASSOCIATO Geometri Menaldo Cristiano e Levorin Stefano

Via Fabrizio De Andrè, 41 - 35030 ROVOLON (PD) - telefono/fax 0499 910 280 (e-mail studio 3@alpe.it studio 3@pec.it)

Cadmus 40 Revolution PK - PKGL - 4.0000.0328 (R) - 28-05-2020 at Fri Jun 4, 15:1.5