



ESTRATTO COROGRAFIA  
scala 1:25000

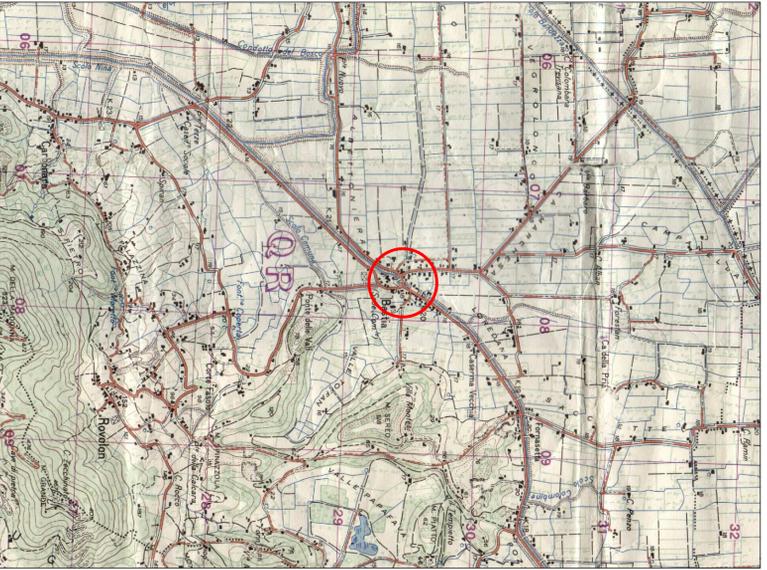

ESTRATTO DELLA CARTA TECNICA REGIONALE  
scala 1:5000

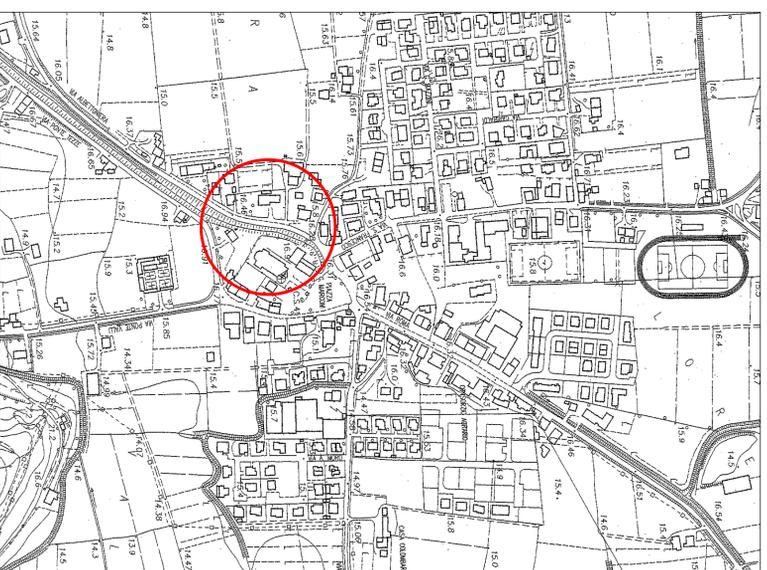

ESTRATTO TAVOLA 13.1.1.A - AMBIENTE E PAESAGGIO  
scala 1:5000


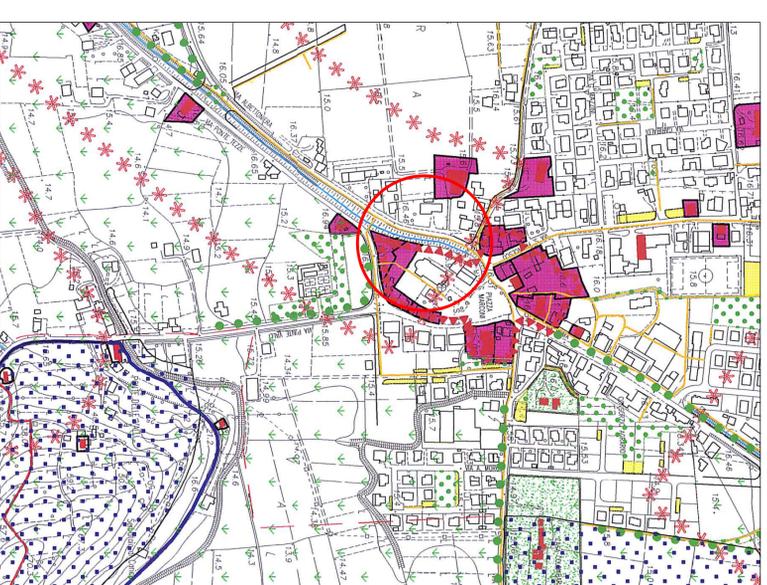



IMMAGINE SATELLITARE




STRALCIO P.A.T. CARTA DEI VINCOLI E DELLA PIANIFICAZIONE TERRITORIALE  
scala 1:10000

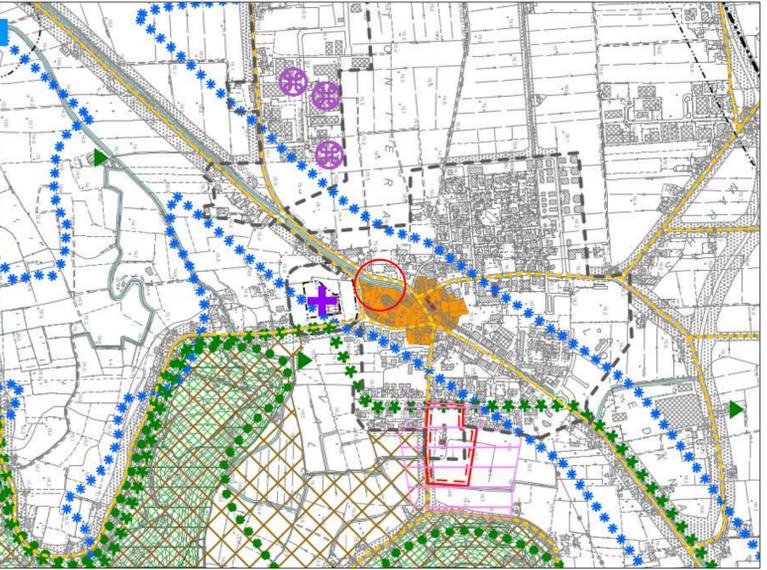

STRALCIO P.A.T. CARTOGRAFIA DELLA TRASFORMABILITA'  
scala 1:10000

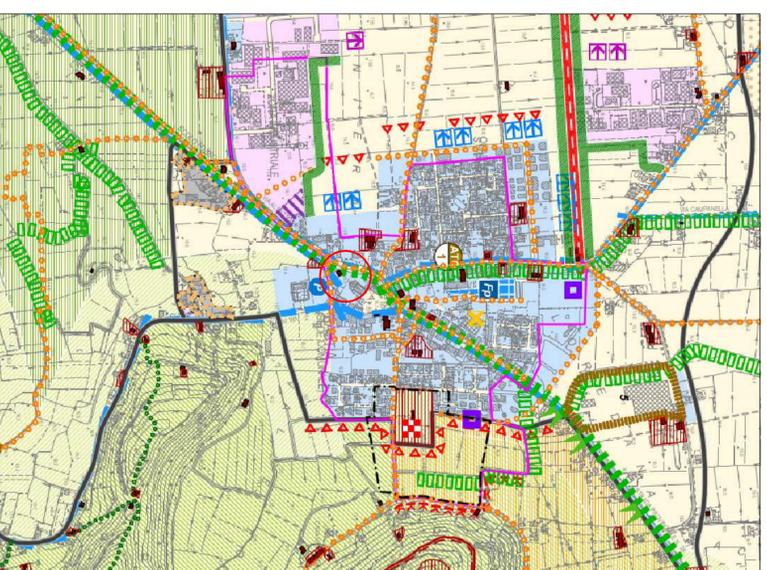

ESTRATTO DI MAPPA DEL COMUNE DI ROVOLON  
FOGLIO 8 - scala 1:2000

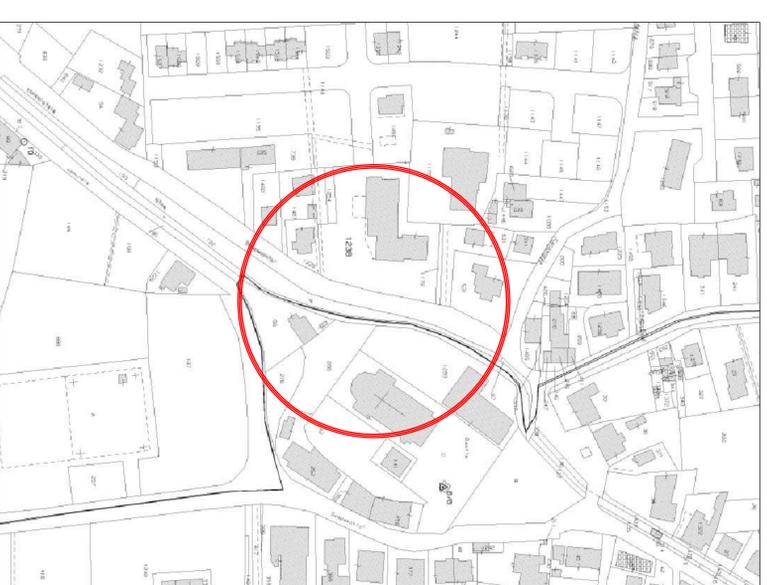

COMUNE DI ROVOLON PROVINCIA DI PADOVA

Oggetto: LAVORI PER LA MESSA IN SICUREZZA IDRALICA DEL TERRITORIO NELLA ZONA DEL CENTRO DI BASTIA E PER LA MESSA IN SICUREZZA DAL TRAFFICO VEICOLARE DELLA ZONA ANTISTANTE LA SCUOLA MATERNA PARROCCHIALE "SANT' ANTONIO"  
**1° STRALCIO - PROGETTO ESECUTIVO**

Committente: COMUNE DI ROVOLON  
Via G. Marconi, 7 - 35030 Rovolon (PD)

Progettista: MENALDO geom. CRISTIANO  
C.A. MM. CST 736/10 G22480  
C.d.p.g. di Rovolon (via S. Antonio) 35022

Allegato: **B1**  
SINOTTICA  
COROGRAFIA Scala 1:25000  
C.T.R. Scala 1:5000  
P.R.G. Ambiente e Territorio Scala 1:2000  
Stralcio P.A.T. carta dei vincoli e della pianificazione territoriale  
Stralcio P.A.T. carta della trasformabilità  
Scala 1:10000  
Immagine satellitare

Data: 10 marzo 2021  
Aggiornamenti: 06 giugno 2022

Rif. indiro pratica: pol. n. del



**STALCIO** C.F. 01240203228  
STUDIO TECNICO ASSOCIATO Geometri Menaldo Cristiano e Lovoin Stefano  
Via Fabrizio De André, 47 - 35030 ROVOLON (PD) - telefono: 0499 910 200 (sempre attivo) - email: c.studio.studio@stalcio.it