



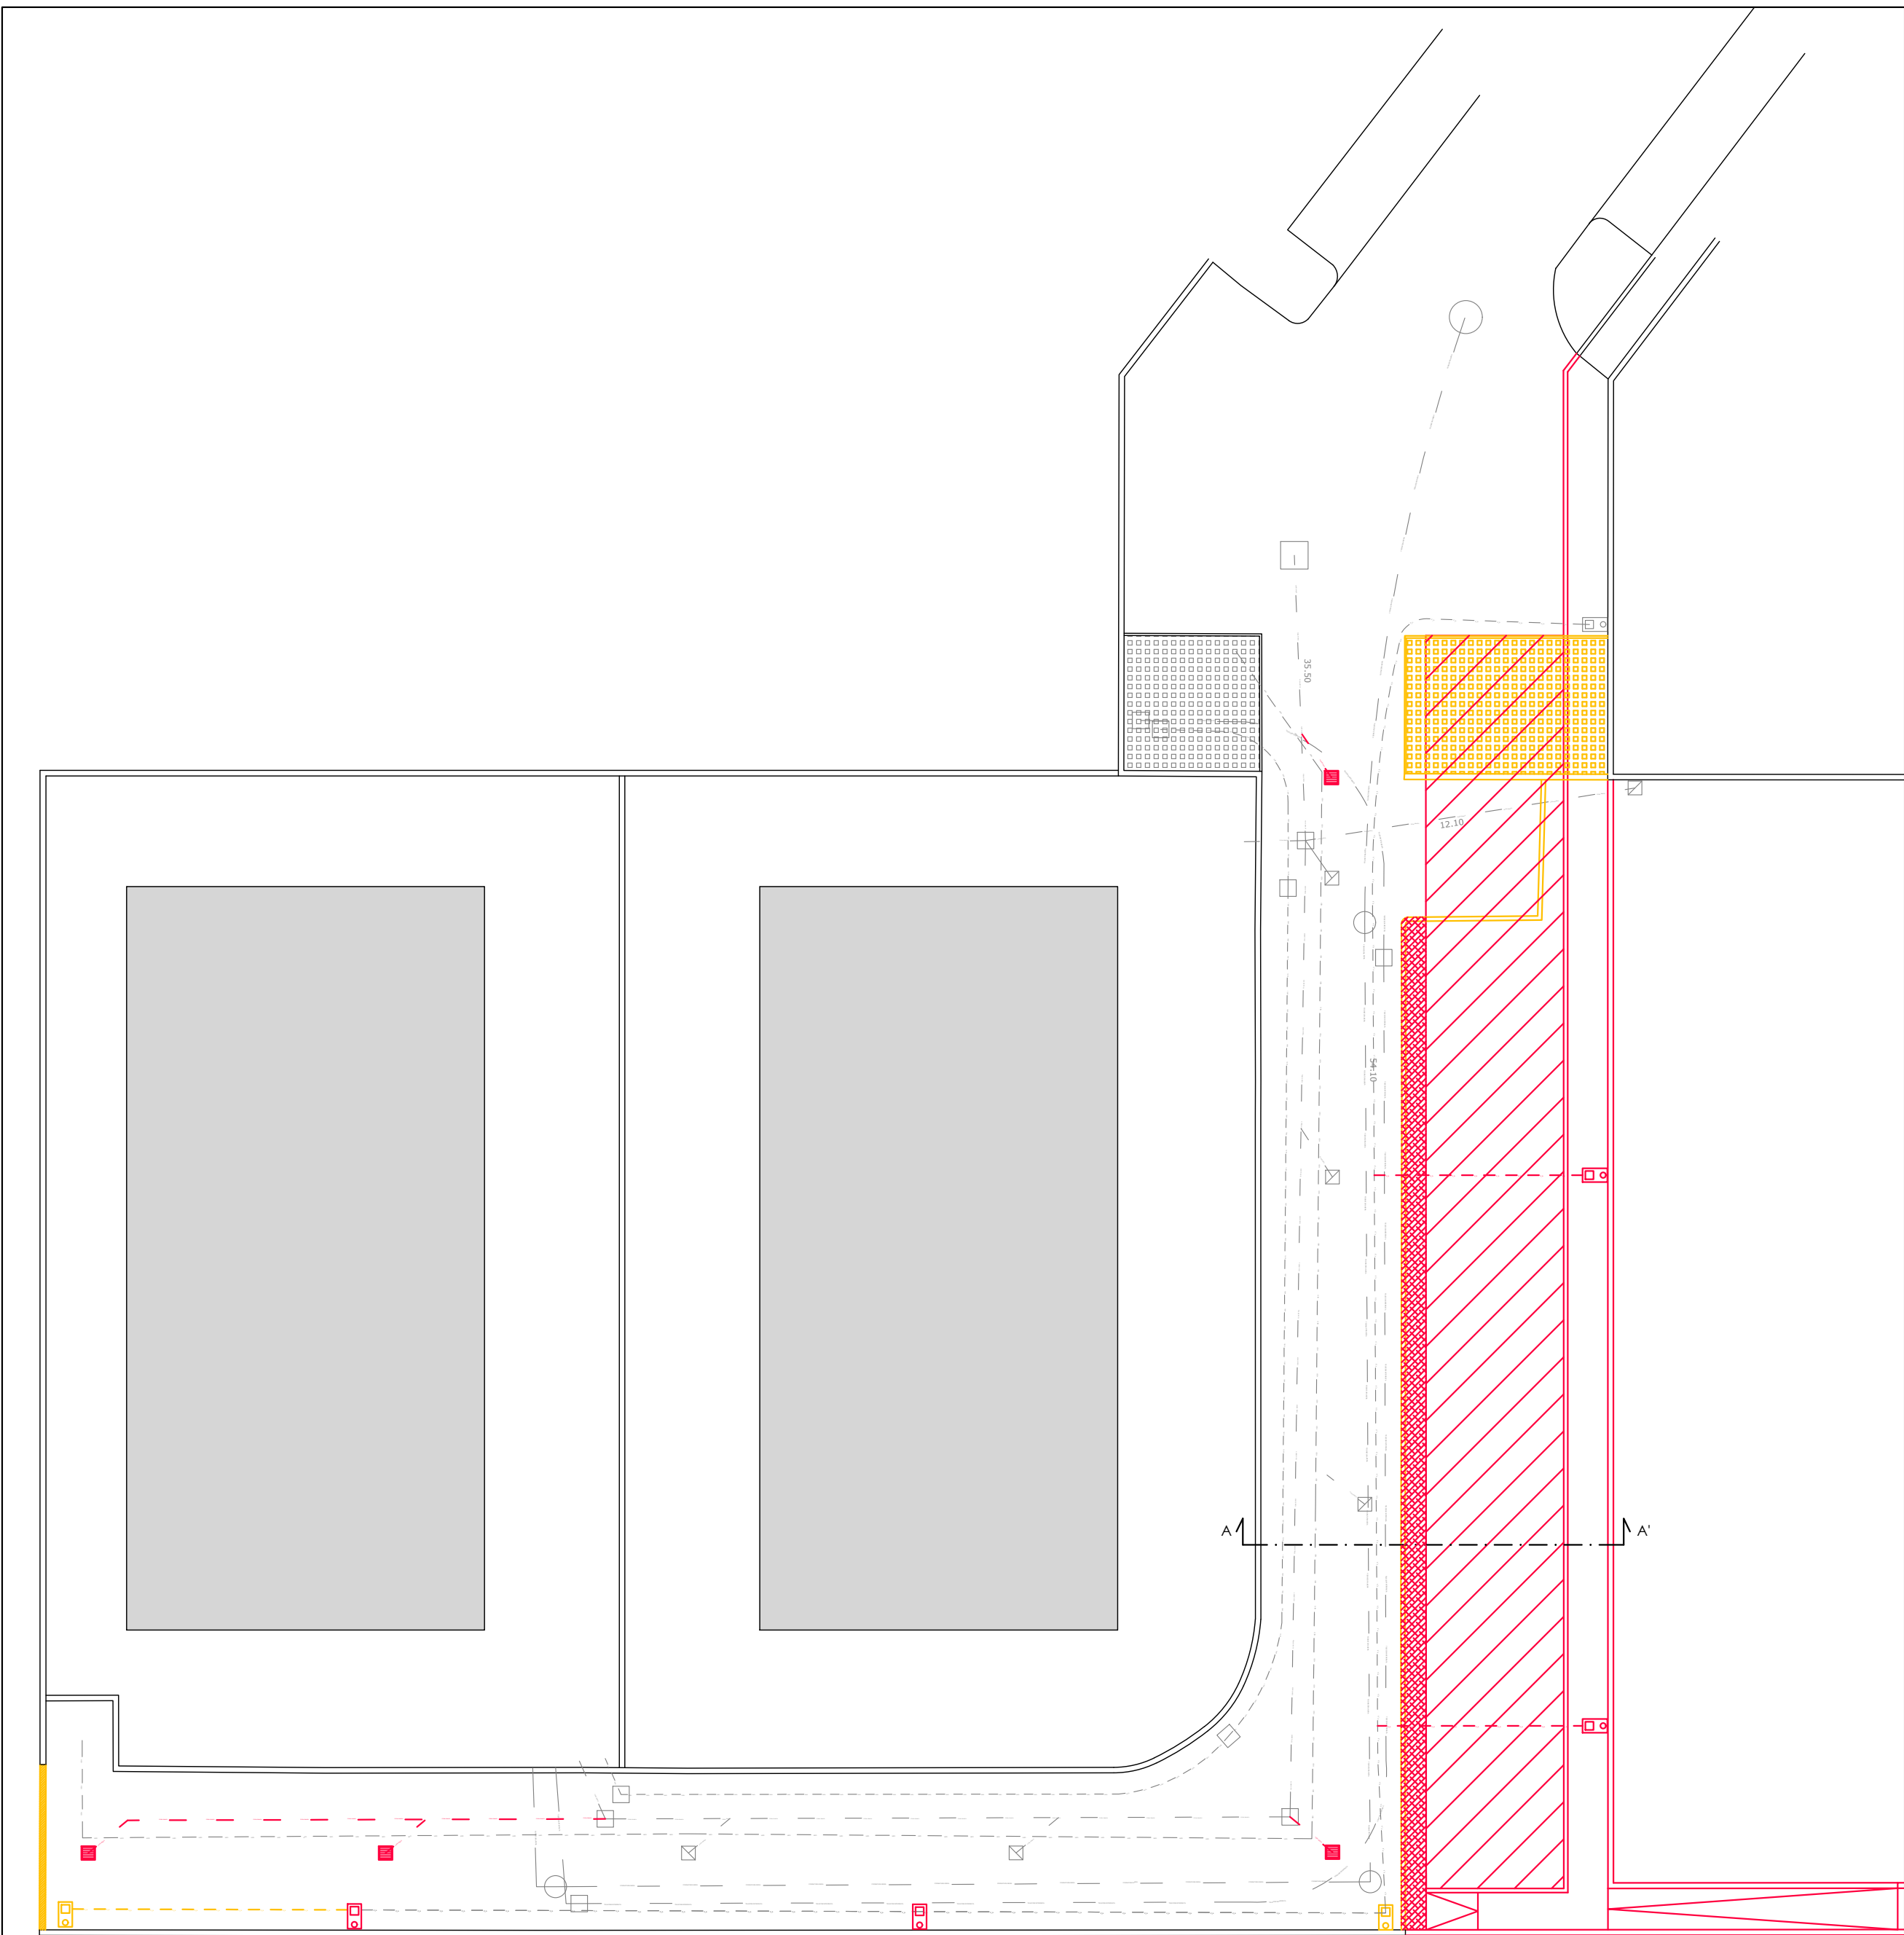

PLANIMETRIA GENERALE

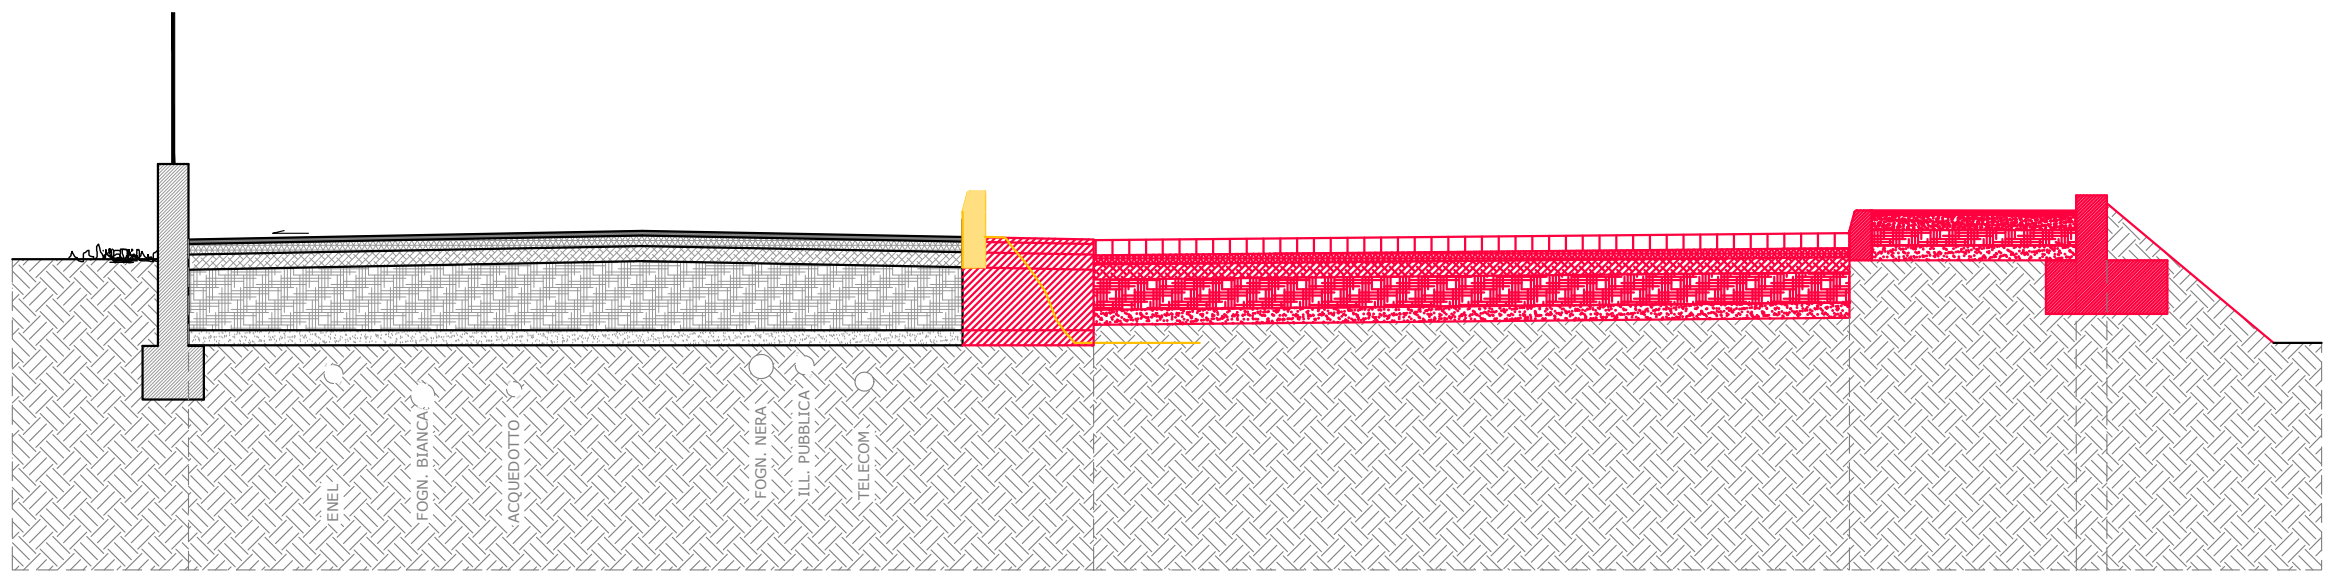

SEZIONE STRADA A-A scala 1:50

COSTRUZIONE
DEMOLIZIONE



**Finanziato
dall'Unione Europea**
NextGenerationEU
M2C4 Investimento 2.2 (PNRR)

COMUNE DI ROVOLON
PROVINCIA DI PADOVA

OGGETTO

PROGETTO ESECUTIVO DI OPERE DI
URBANIZZAZIONE E DI COMPLETAMENTO
DEL TRATTO FINALE DI VIA GIOVANNI
PAOLO II CON EFFICIENTAMENTO
ENERGETICO DELL'ILLUMINAZIONE
PUBBLICA E OPERE DI ABBATTIMENTO
DELLE BARRIERE ARCHITETTONICHE

STATO COMPARATIVO


- PLANIMETRIA ESTERNA CON
SOTTOSERVIZI
- SEZIONE STRADALE A-A

COMMITTENTE

COMUNE DI ROVOLON
UFFICIO LAVORI PUBBLICI

CUP F29J22001280001

PROGETTISTA

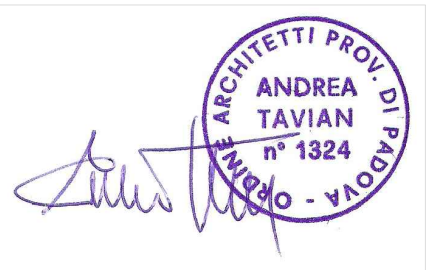

Partita IVA: 02852420288
C.F.: TYNDR66M02L219J
e-mail: studiavian@gmail.com
www.studiavian.it

Piazza Aldo Moro, 15
36038 Sansepolcra (Rovato PD)
Tel./Fax: 0497403589

ANDREA TAVIAN ARCHITETTO

DATA	AGGIORNAMENTI	DISEGNATO	CONTROLLATO	SCALA	TAVOLA
2022.07.29		G. S.	A. T.	1:200	4

FILE: C:\Desktop\Archivio Disegni\Comune di Rovolon \Nuovi parcheggi\ dwg