ESTRATTO DI MAPPA
Foglio n. 8
Particelle 1403 (porzione) e 1402

Area oggetto di intervento

scala 1:2000

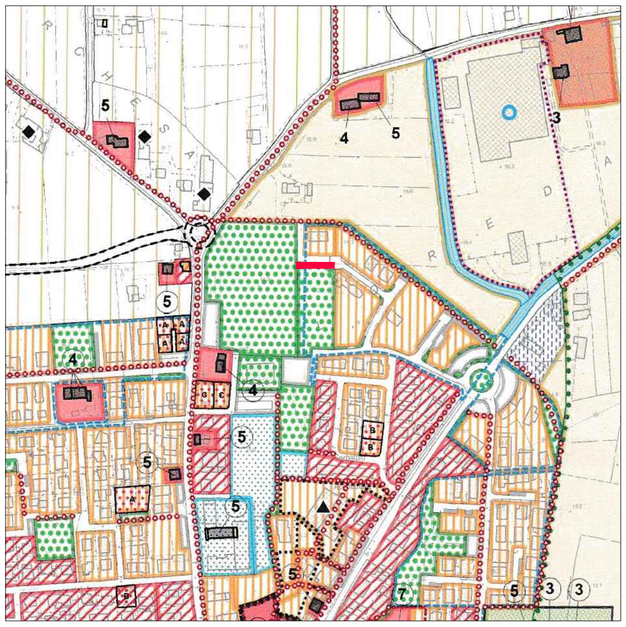

ESTRATTO P.I.

Area oggetto di intervento

scala 1:5000

VEDUTA AEREA

Area oggetto di intervento

FOTO 1 - Dissuasori in metallo

FOTO 2 - Pavimentazione in betonella autobloccante

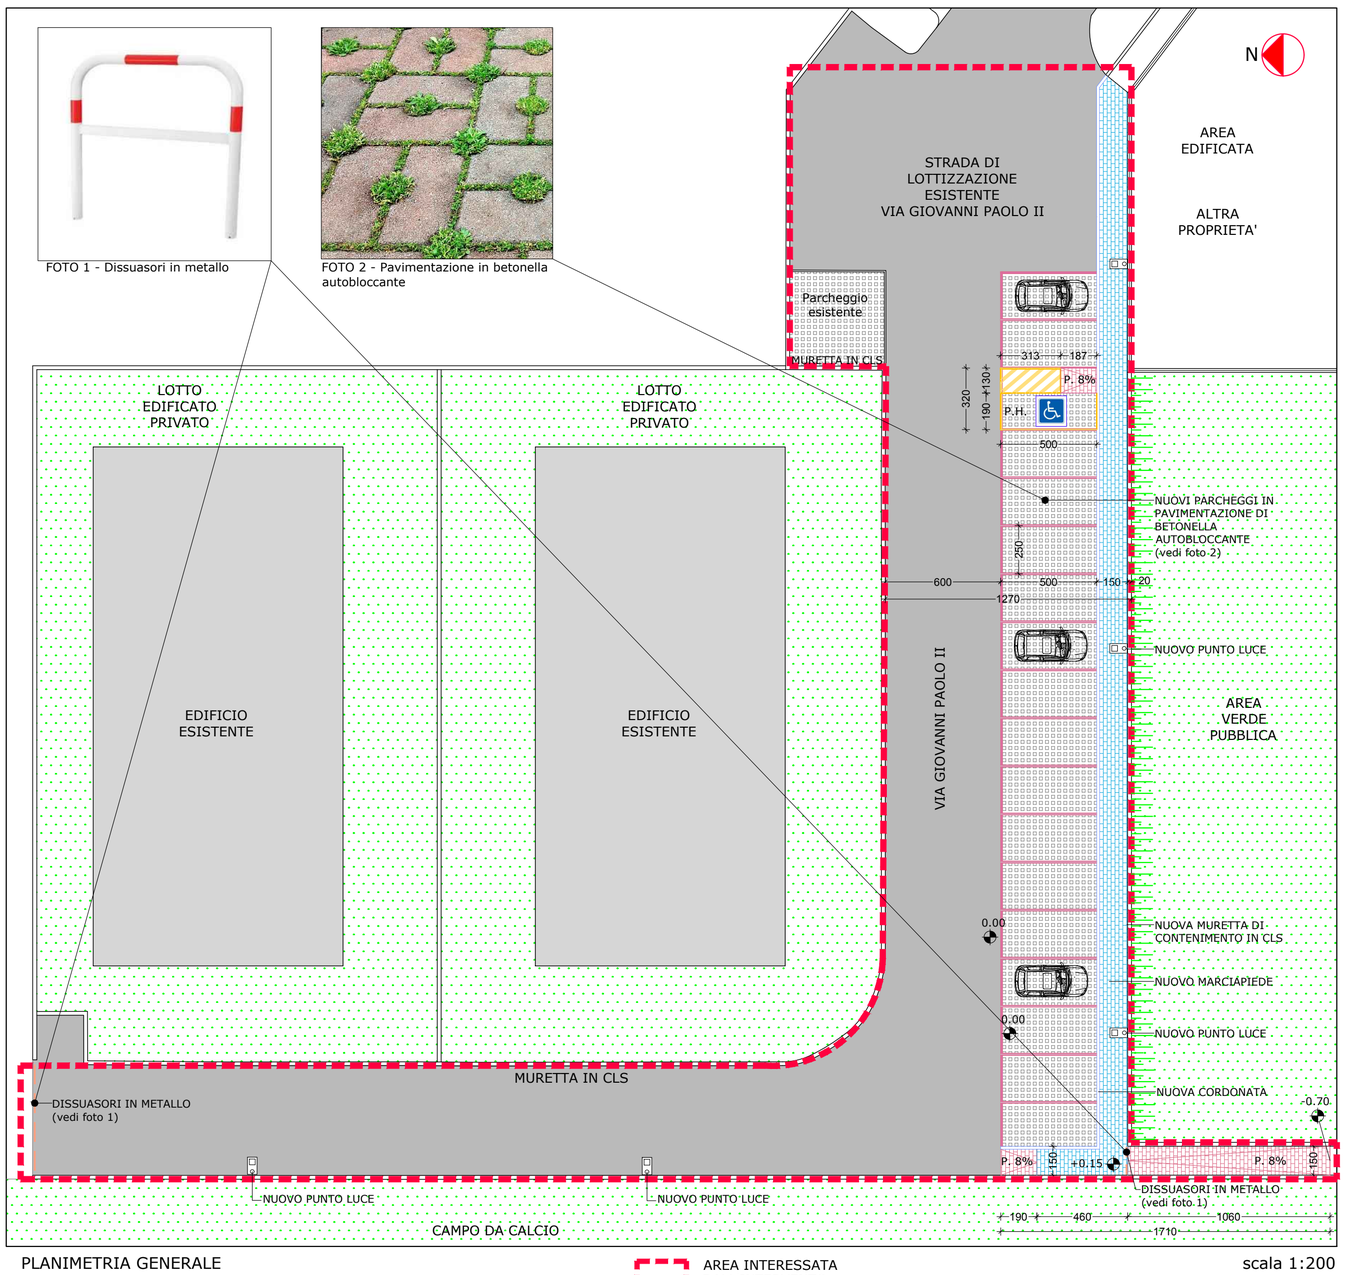

PLANIMETRIA GENERALE

AREA INTERESSATA DALL'INTERVENTO

scala 1:200

Finanziato dall'Unione Europea
NextGenerationEU
M2C4 Investimento 2.2 (PNRR)

COMUNE DI ROVOLON

PROVINCIA DI PADOVA

OGGETTO

PROGETTO ESECUTIVO DI OPERE DI URBANIZZAZIONE E DI COMPLETAMENTO DEL TRATTO FINALE DI VIA GIOVANNI PAOLO II CON EFFICIENTAMENTO ENERGETICO DELL'ILLUMINAZIONE PUBBLICA E OPERE DI ABBATTIMENTO DELLE BARRIERE ARCHITETTONICHE

- ESTRATTO DI MAPPA
- ESTRATTO P.I.
- PLANIMETRIA GENERALE

COMMITTENTE

COMUNE DI ROVOLON
UFFICIO LAVORI PUBBLICI

CUP F29J22001280001

PROGETTISTA

ARCHITETTI PROV. DI PADOVA - ANDREA TAVIAN n° 1324

ANDREA TAVIAN ARCHITETTO
Piazza Alto Moro, 15
35030 Sarmeola di Rubano (PD)
Tel./Fax: 049/7403589
Partita IVA: 02652420288
C.F.: TVNNDR68M02L219U
e-mail: studiotavian@gmail.com
www.studiotavian.it/dz

DATA	AGGIORNAMENTI	DISEGNATO	CONTROLLATO	SCALA	TAVOLA
2022.07.29		G. S.	A. T.	1:200	1

FILE: C:\Desktop\Archivio Disegni\Comune di Rovolon \"**Nuovi parcheggi" dwg**