

COMUNE DI SELVAZZANO D.; BARBIERO GIULIA, MARIA, MAURIZIO, ROBERTO e VALTER; GRAZIANI ALESSANDRO e SILVIA; GREGGIO ANTONIO e ZANCHETTA VANNA	VISTI
	RIPERIMETRAZIONE




	IL RICHIEDENTE
VOLA	SCALE: 1:2.000; 1:500; 1:200; 1:50



- PROPOSTA DI VARIAZIONE DEL PERIMETRO DI PIANO CON SOVRAPPOSIZIONE SULLA PLANIMETRIA CATASTALE E SU QUELLA DI RILIEVO;
- CALCOLO DELLE SUPERFICI.

ATA	AGGIORNAMENTI
MARZO 2013	FEBBRAIO 2014; APRILE 2014; 16 FEBBRAIO 2015

qbc progetti - ing. Maurizio Callegari
35010 - TAVO DI VIGODARZERE (PD), Via Villabozza, 3
Tel. - Fax. 049767781 e-mail: callegari.maurizio@libero.

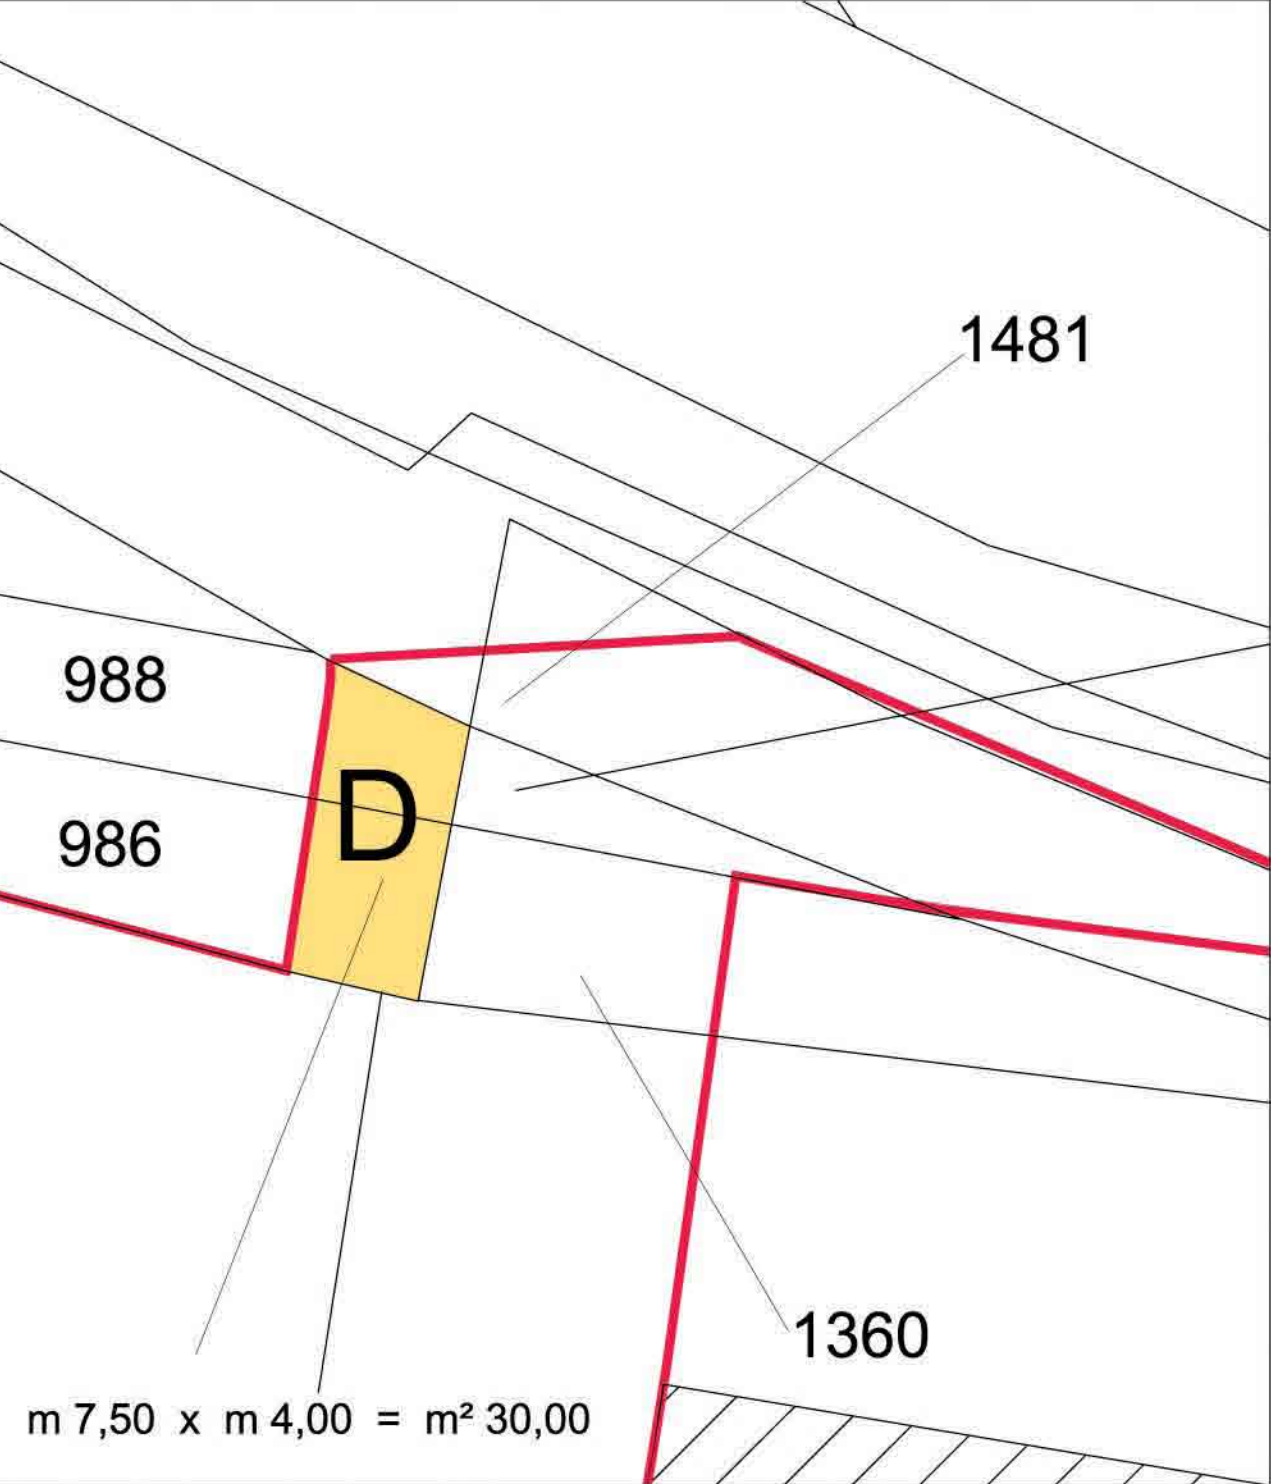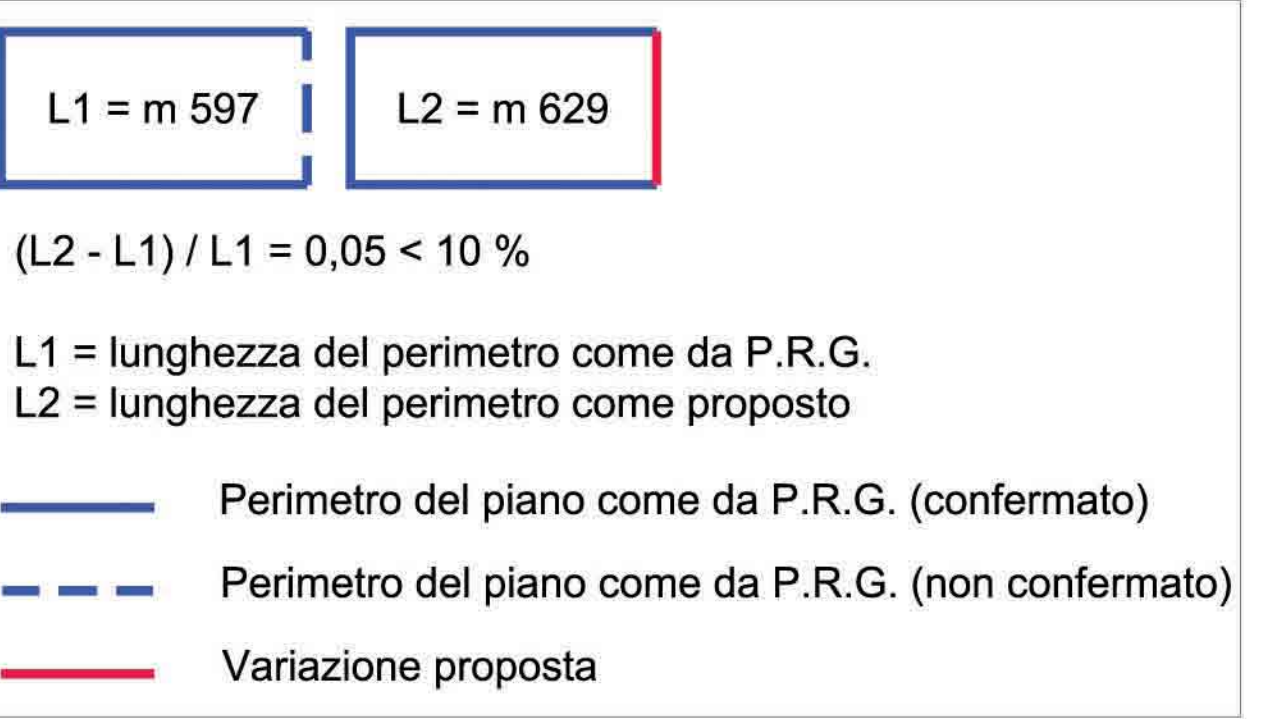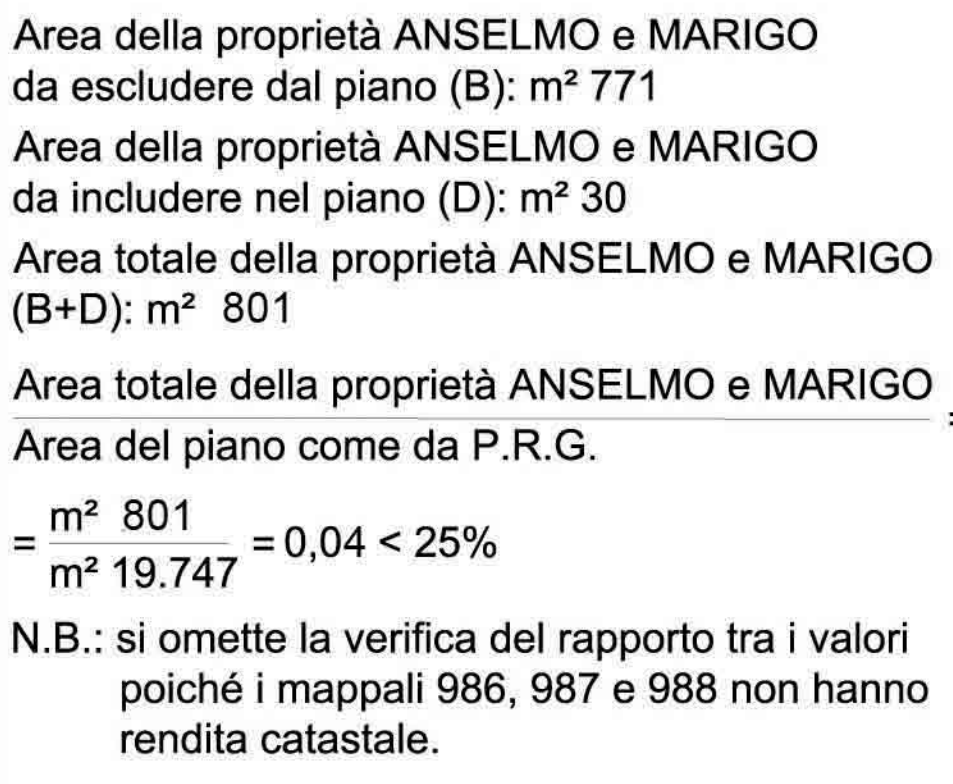

PROPRIETA' ANSELMO E MARIGO DAL INCLUDERE NEL
PIANO

$m^2 30,00 / m^2 19.406,00 = 0,0015 = 0,15 \% < 25 \%$
scala 1:200

N.B.: si omette la verifica del rapporto tra i valori poiché i mappali 986, 987 e 988 non hanno rendita catastale.

CALCOLO DELLE SUPERFICI						
SOTTOZZONE	ZONE					
	A	Sup. (m²)	B	Sup. (m²)	C	Sup. (m²)
	Dimensioni (m)		Dimensioni (m)		Dimensioni (m)	
1	L1= 142,97 L2= 132,06 L3= 186,05	9.404,72	L1= 17,52 L2= 18,18 L3= 6,54	57,09	L1= 9,53 L2=38,34 L3=37,11	176,83
2	L1= 147,62 L2= 88,11 L3= 186,05	6.379,21	L1= 18,18 L2= 13,85 L3= 8,08	52,86	L1= 27,16 L2= 38,34 L3= 14,15	138,68
3	L1= 147,62 L2= 138,94 L3= 45,1	3.131,20	L1= 13,85 L2= 26,77 L3= 29,12	184,76	L1= 5,55 L2=24,48 L3=25,07	67,93
4	B= 19,24 b= 18,96 h= 1,37	26,17	L1= 25,84 L2= 22,91 L3= 26,77	271,03	L1= 1,93 L2= 1,77 L3= 0,91	0,80
5	B= 1,28 b= 1,17 h= 6,6	8,09	L1= 11,85 L2= 14,92 L3= 22,91	78,60	L1= 8,54 L2= 10,74 L3= 14,15	45,76
6	B= 1,17 b= 0,82 h= 7,54	7,50	L1= 17,80 L2= 18,08 L3= 14,92	121,70		
7	L1= 0,82 L2= 11,98 L3= 12,01	4,91	L1= 7,19 L2= 1,58 L3= 8,08	4,96		
8	L1= 0,82 L2= 11,98 L3= 12,01	6,71				
9	L1= 7,03 L2= 7,09 L3= 1,63	5,71				
10	L1= 1,63 L2= 0,56 L3= 1,8	0,45				
11	L1= 1,58 L2= 1,93 L3= 1,8	1,33				
TOT.		18.976,00		771,00		430,00
COMPARTO COME DA P.R.G.		18.976,00		771,00		
			19.747,00			
COMPARTO COME DA PROGETTO		18.976,00				430,00
			19.406,00			

N. B.: le superfici delle sottozone triangolari sono state calcolate con la formula di Erone, quelle relative alle sottozone trapezoidali sono state calcolate con la consueta formula della geometria elementare.