Comune di Torreglia
(Provincia di Padova)

Linee guida per la realizzazione di cappelline private nel cimitero di Luvigliano

committente:

Amministrazione Comunale di Torreglia
Largo Marconi n. 1 - 35038, Torreglia (PD)

progettisti incaricati:

libralon,baggio
a r c h i t e t t i

Remigio Libralon e Andrea Baggio architetti
contra' madonna delle grazie n. 43/1 - 35012, camposampiero (pd)
telefono e fax 049 5793493 - e-mail: *info@libralonbaggio.it*
web: *www.libralonbaggio.it*

Torreglia, gennaio 2020.

Allegato B

Relazione fotografica

Comune di Torreglia (PD)
cimitero di Luvigliano

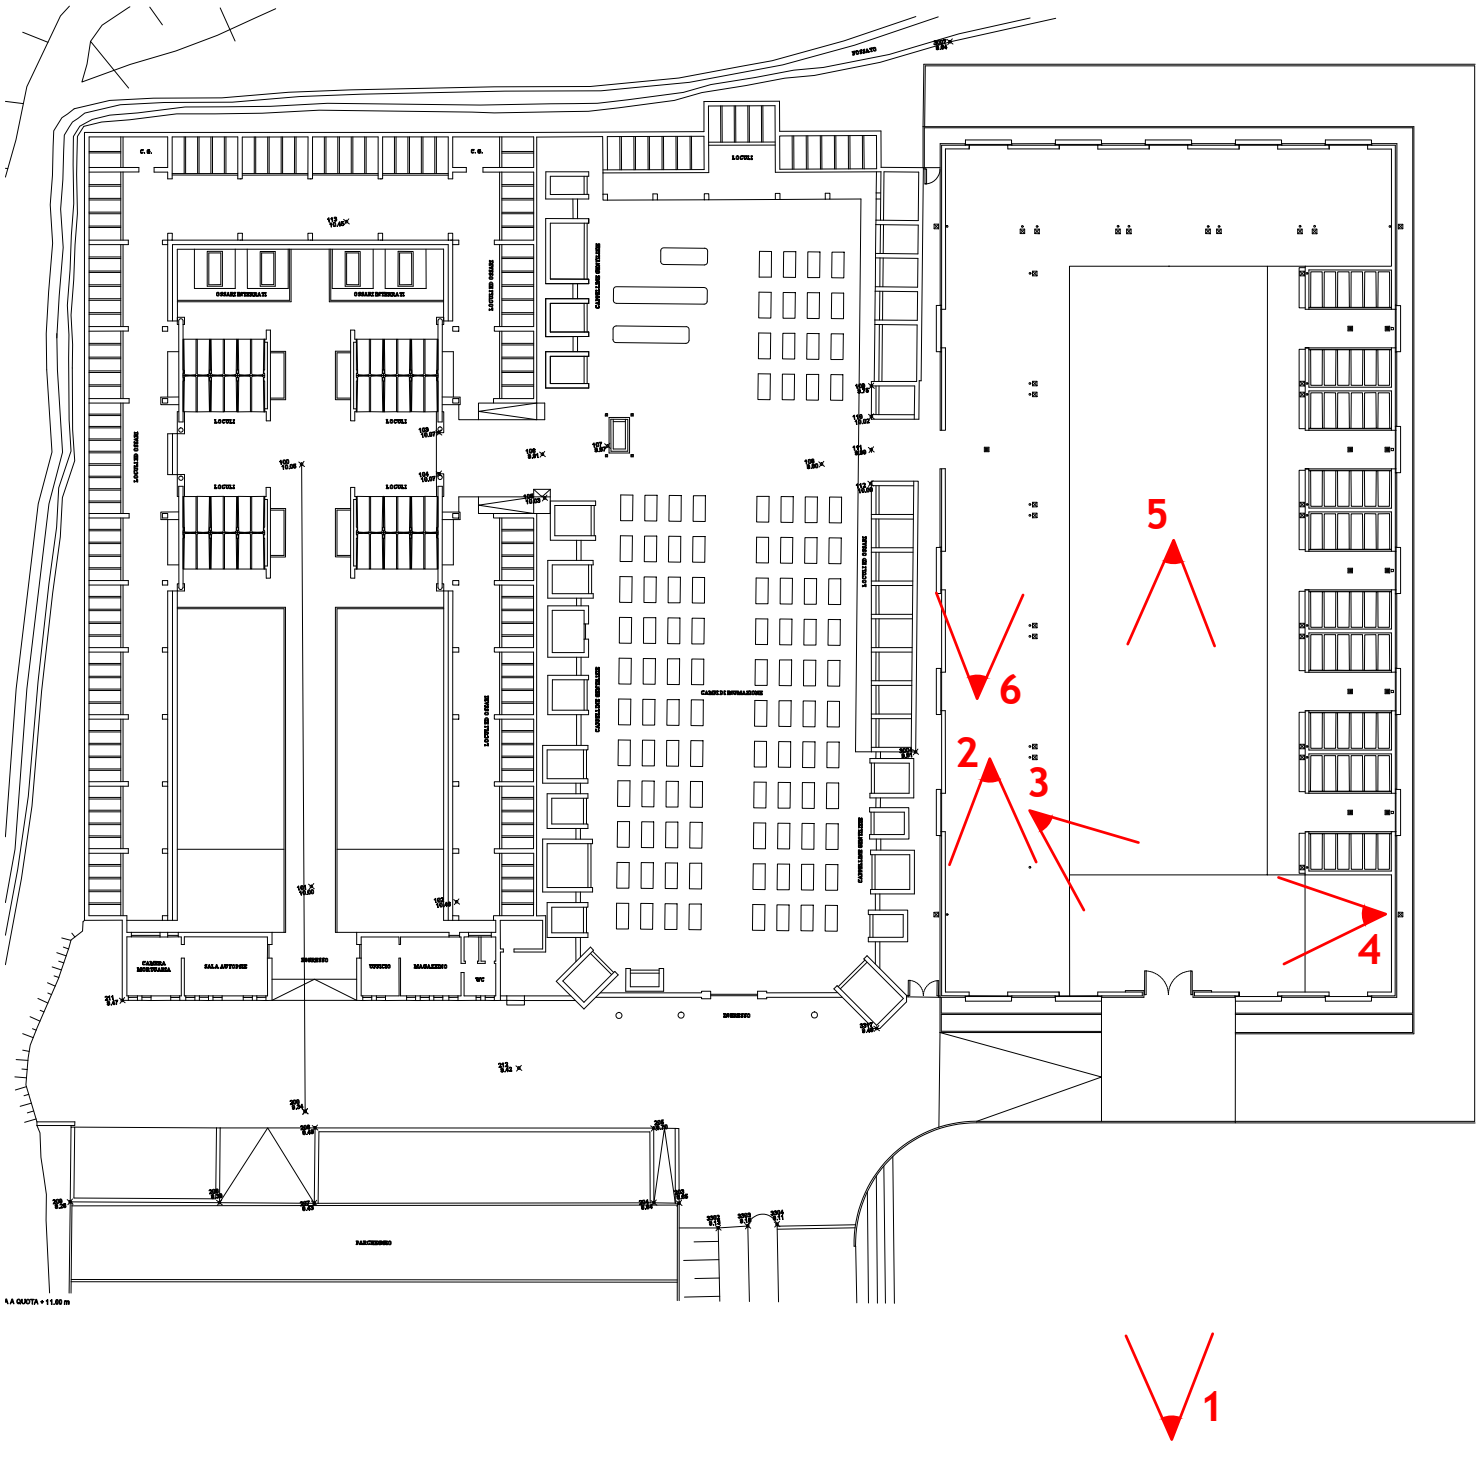

Individuazione coni visuali

Scala 1:500

Foto n. 1

Foto n. 2

Foto n. 3

Foto n. 4

Foto n. 5

Foto n. 6