



Comune di Torreglia
(Provincia di Padova)

Linee guida per la realizzazione di cappelline private nel cimitero di Luvigliano

committente:
Amministrazione Comunale di Torreglia
Largo Marconi n. 1 - 35038, Torreglia (PD)

progettisti incaricati:
libralon,baggio
a r c h i t e t t i

Remigio Libralon e Andrea Baggio architetti
contra' madonna delle grazie n. 43/1 - 35012, camposampiero (pd)
telefono e fax 049 5793493 - e-mail: info@libralonbaggio.it
web: www.libralonbaggio.it


Torreglia, gennaio 2020.



Fotografia aerea del cimitero esistente



Estratto da P.R.G. Torreglia, Zone significative - Tav. n. 13.3.1 - scala 1:2000

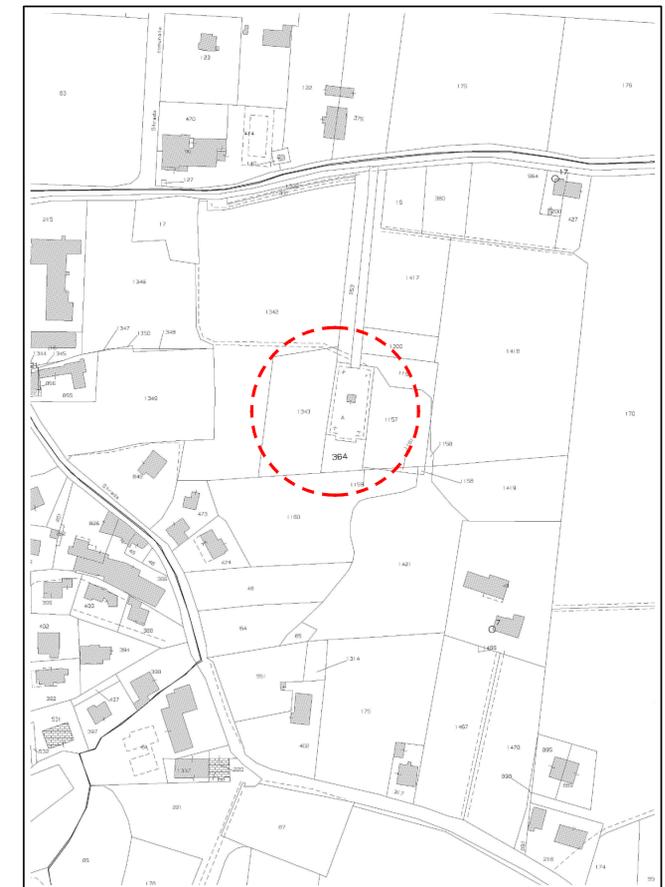

Estratto catasto terreni Comune di Teolo Foglio n.8 -scala 1:2000



Tavola n. 1
Estratti planimetrici (Foto aerea, P.R.G.,Catastale)

Scala 1:2000