

Planimetria - Scala 1:2000

Comune di Torreglia

Provincia di Padova


PROGETTO ESECUTIVO

R.U.P.: Arch. Rosita Sbicego U.T. Comune di Torreglia Largo Marconi, 1 35038 - TORREGLIA (PD)	COMMITENTE: Comune di Torreglia Largo Marconi, 1 35038 - TORREGLIA (PD)	PROGETTISTA: Ing. Dario Gialain Via Travaglia, 14 35043 - MONSELICE (PD) Tel. 049/2538622 e-mail: dario.gialain@aedesign.it
--	---	---


TITOLO LAVORO:
LAVORI DI MESSA IN SICUREZZA ED ABBATTIMENTO BARRIERE ARCHITETTONICHE ATTRAVERSAMENTI PEDONALI NEL CENTRO DEL PAESE

OGGETTO
ATTRAVERSAMENTO F - via Mirabello - S.P. n. 43
Tipo "rialzato" - Illuminazione tipo 2

Data: Settembre 2020	Scala: 1:100 - 1:50	Tavola nr.: D.2f
Luogo di esecuzione: Monselice (PD)	Codice commessa: 2019_027_Comune_di_Torreglia	Nome del file: 2020_09_28_Tav.02_Attraversamenti.dwg
Revisione	Data	Descrizione
00	Settembre 2020	Prima emissione

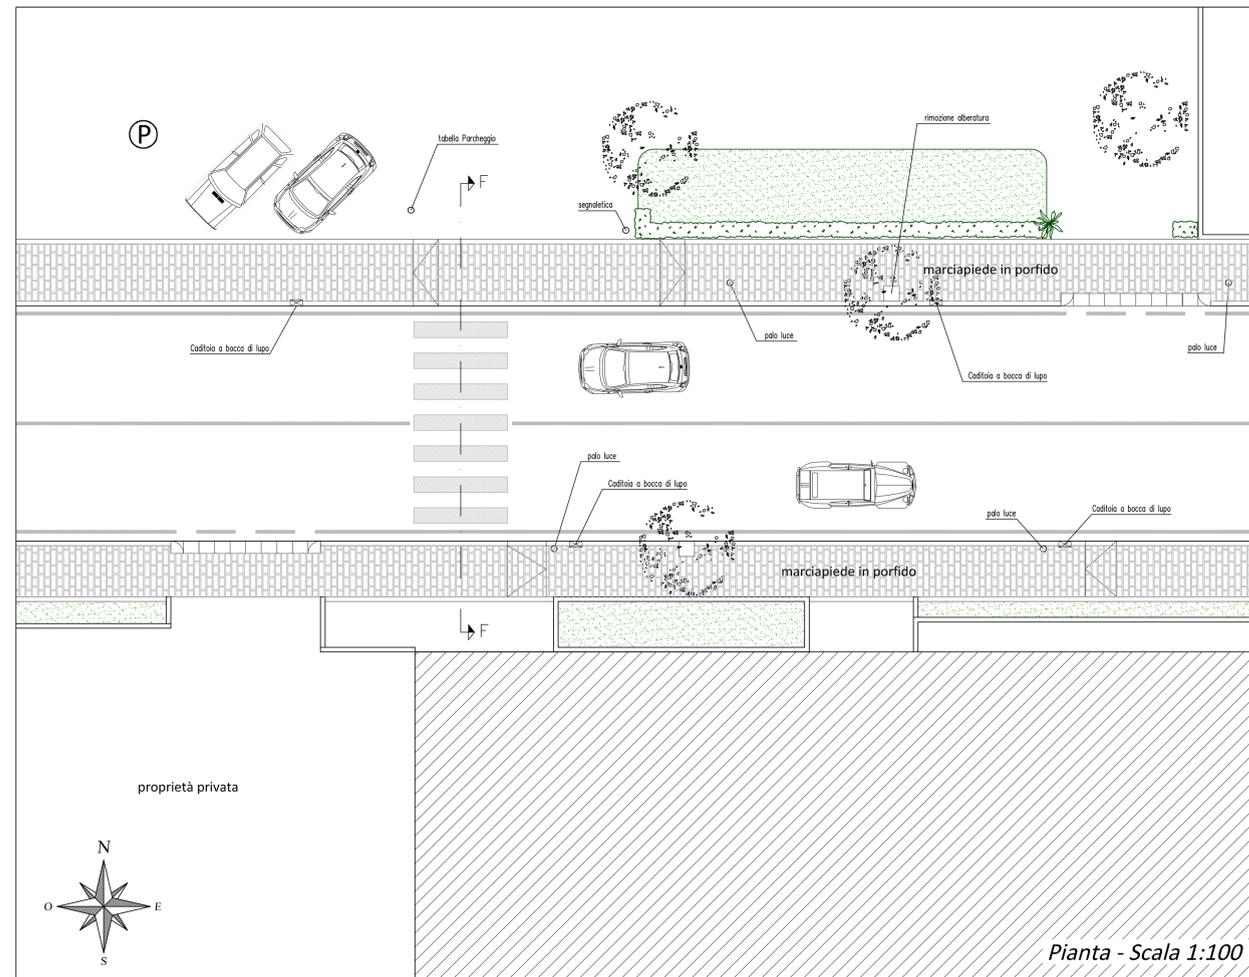


Pianta - Scala 1:100

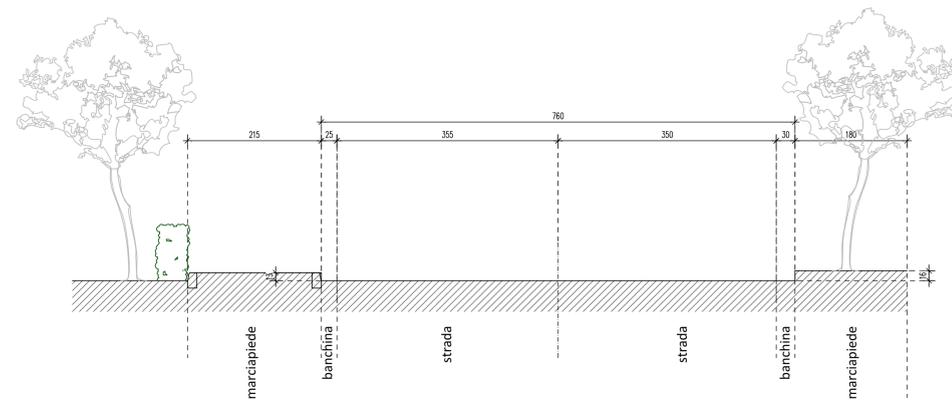


Sezione - Scala 1:50

F - Via Mirabello- attraversamento esistente

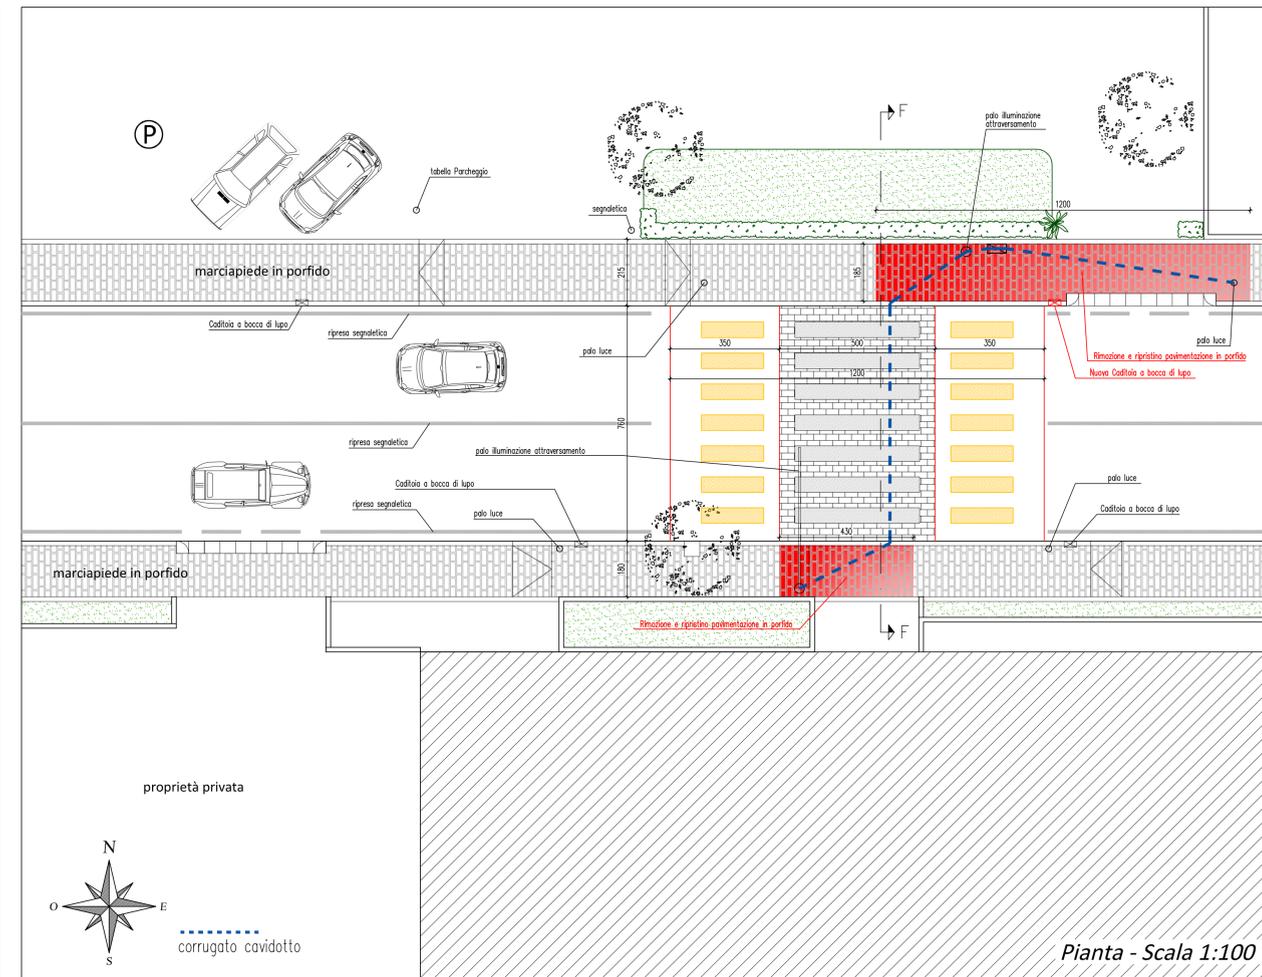

Pianta - Scala 1:100

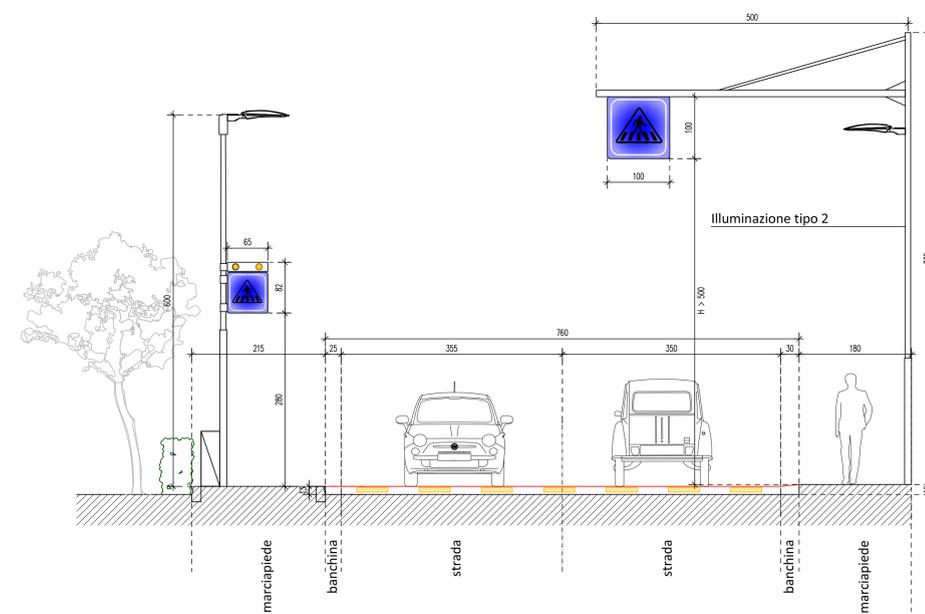

Sezione - Scala 1:50

F - Via Mirabello- nuovo attraversamento "rialzato"