




P.U.A. n° 1
PIANO DI RECUPERO DEL "MAGLIFICIO G.C.P. S.r.l." - VEGGIANO (PD)
 ai sensi dell'art. 2 del regolamento regionale n° 1 del 21 giugno 2013
 indirizzi per lo sviluppo del sistema commerciale

labv.	10	SEZIONI TIPO DELLE AREE A PARCHEGGIO	Scala: 1:50
		I Progettisti	
		Giuseppe Cappochin architetto	
		Veggiano, gennaio 2015	Giacomo Lippi architetto

GIUSEPPE CAPPOCHIN ARCHITETTO
 STUDIO ASSOCIATO
 VIA S. GIUSEPPE, 10 - 31040 VEGGIANO (PD) - TEL. 0429/801111 - FAX 0429/801112 - WWW.CAPPOCHINARCHITETTO.COM


studio LIPPI associato
 VIA S. GIUSEPPE, 10 - 31040 VEGGIANO (PD) - TEL. 0429/801111 - FAX 0429/801112 - WWW.LIPPIARCHITETTO.COM

PLANIMETRIA CON INDIVIDUAZIONE DELLE SEZIONI STRADALI

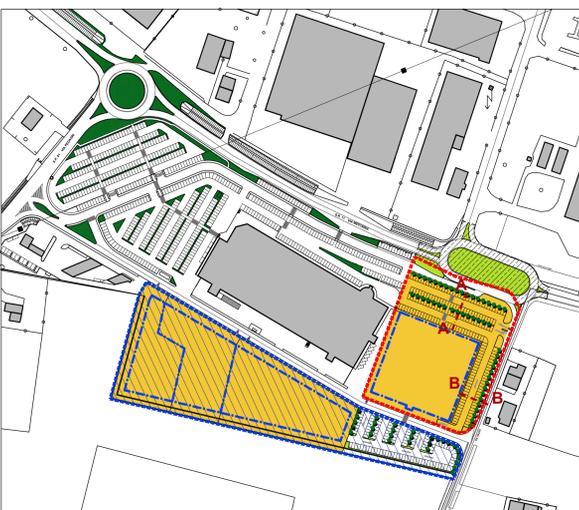


LEGENDA

	Limite ambito di intervento del P.U.A. n° 1 (P. di R.)		Superficie fondiaria edificabile
	Limite ambito di intervento del P.U.A. n° 2 (P. di L.)		Limite di massimo inviluppo dell'edificazione

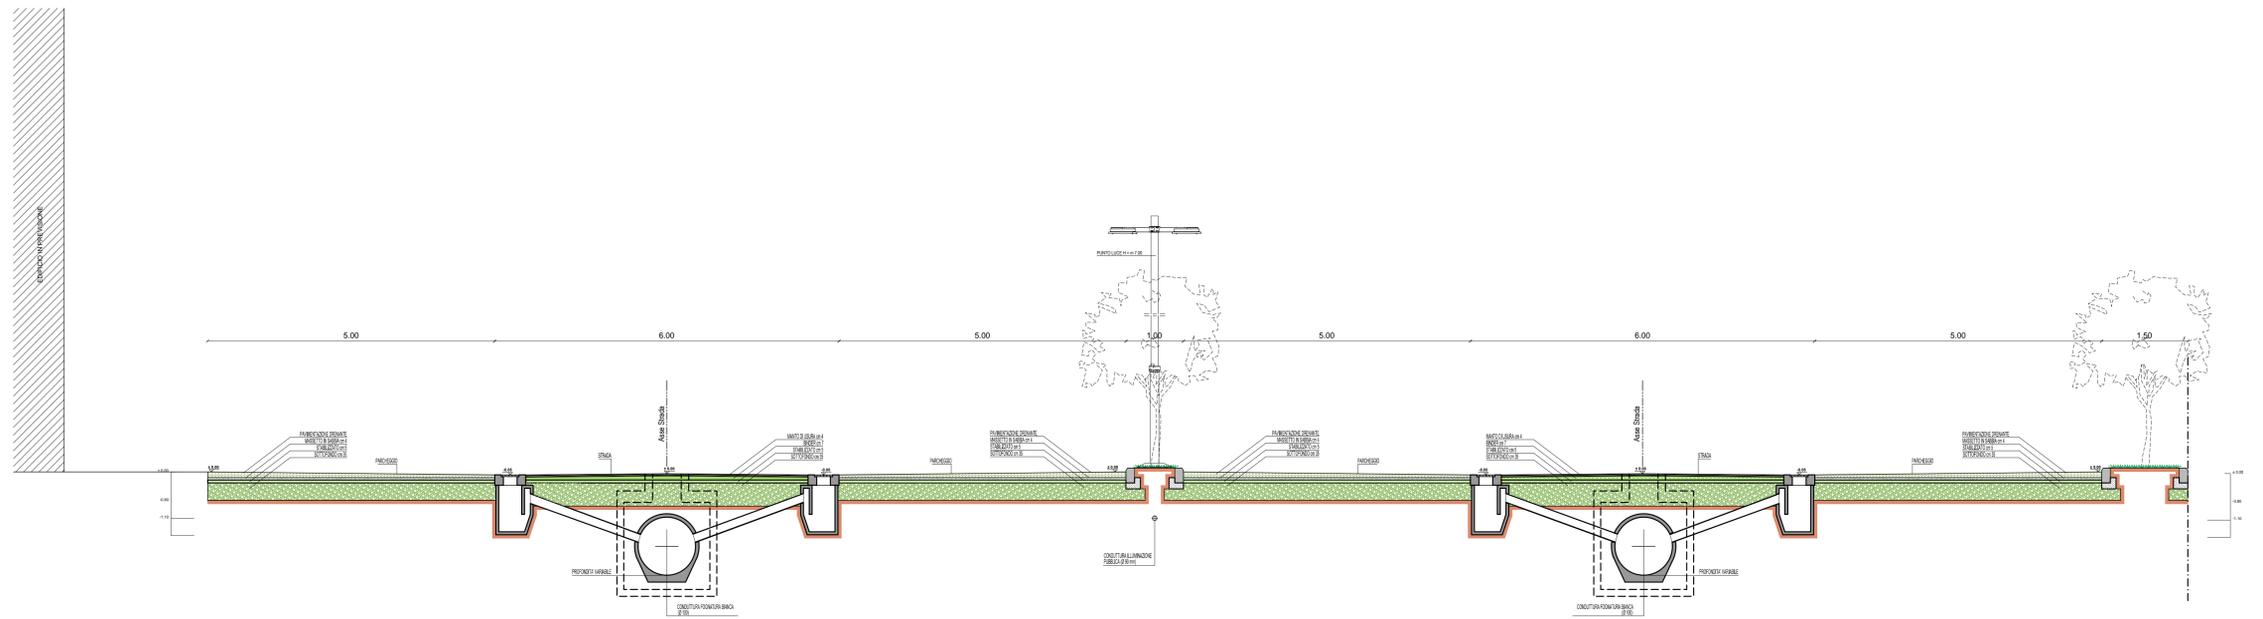

SEZIONE STRADALE A - A

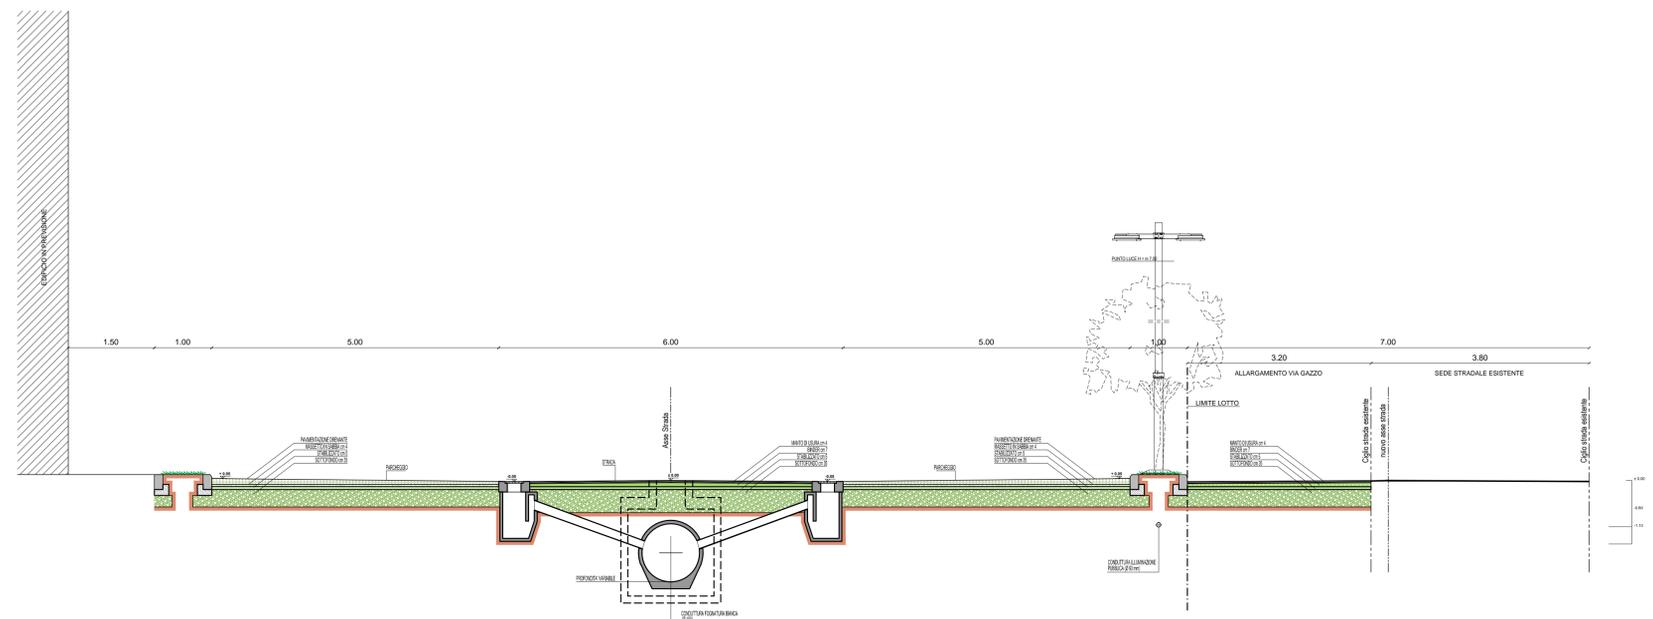

SEZIONE STRADALE B - B