


PARTICOLARE SEDE STRADALE
SEZIONE TRASVERSALE X-X scala 1:500

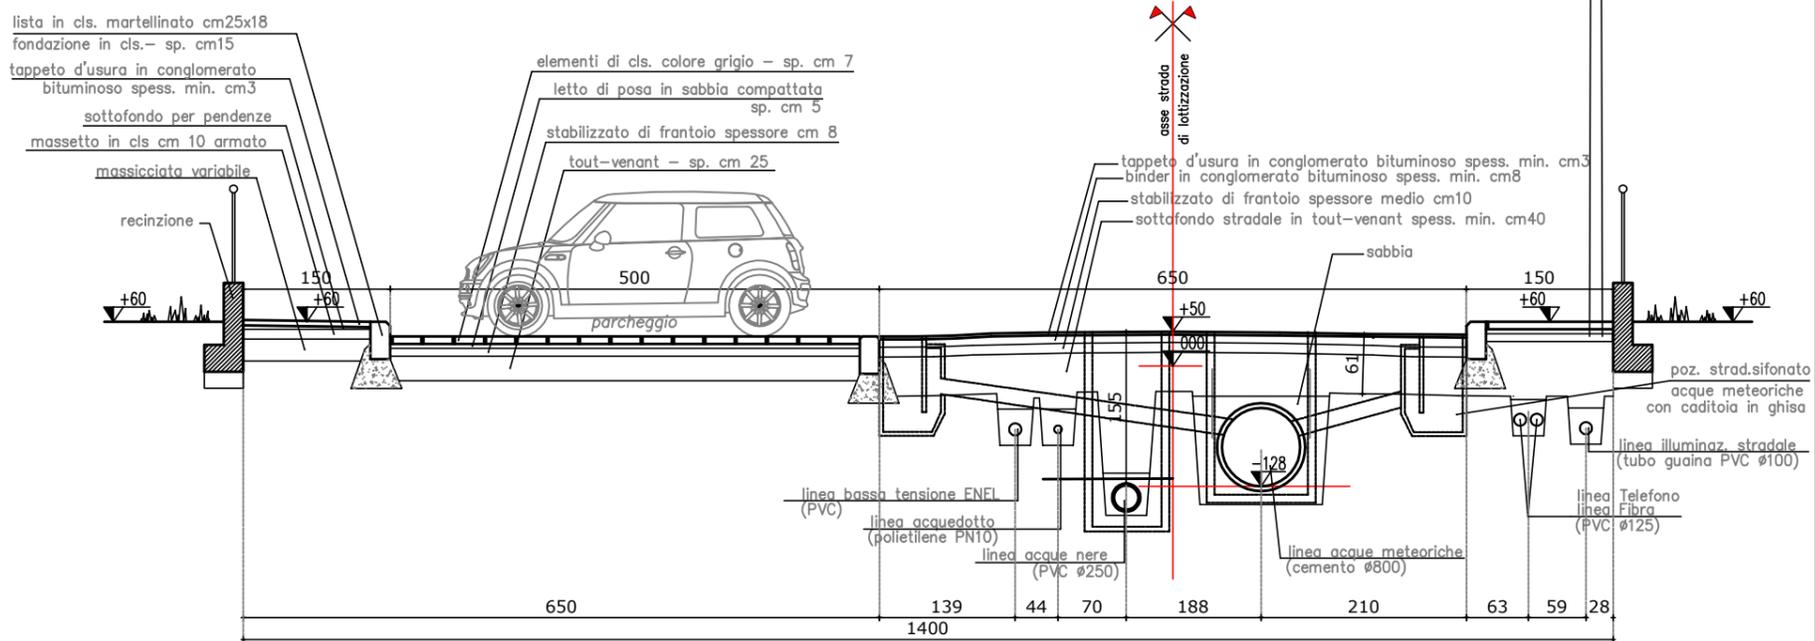

Comune di Veggiano		Provincia di Padova	
richiedente Panorama srl via degli Artisti 12 Veggiano (PD)	Piano Urbanistico Attuativo Residenziale "PANORAMA"		
TAV. 8	oggetto sezione stradale tipo	data 15.02.2023	
		scala 1:500/1:50	
STUDIO DI ARCHITETTURA			
ARCHITETTO FORTUNA GIANPIERO	VIA PEDAGNI 33 35030 - VEGGIANO (PD) 338.3000667 - 049.9000076		