

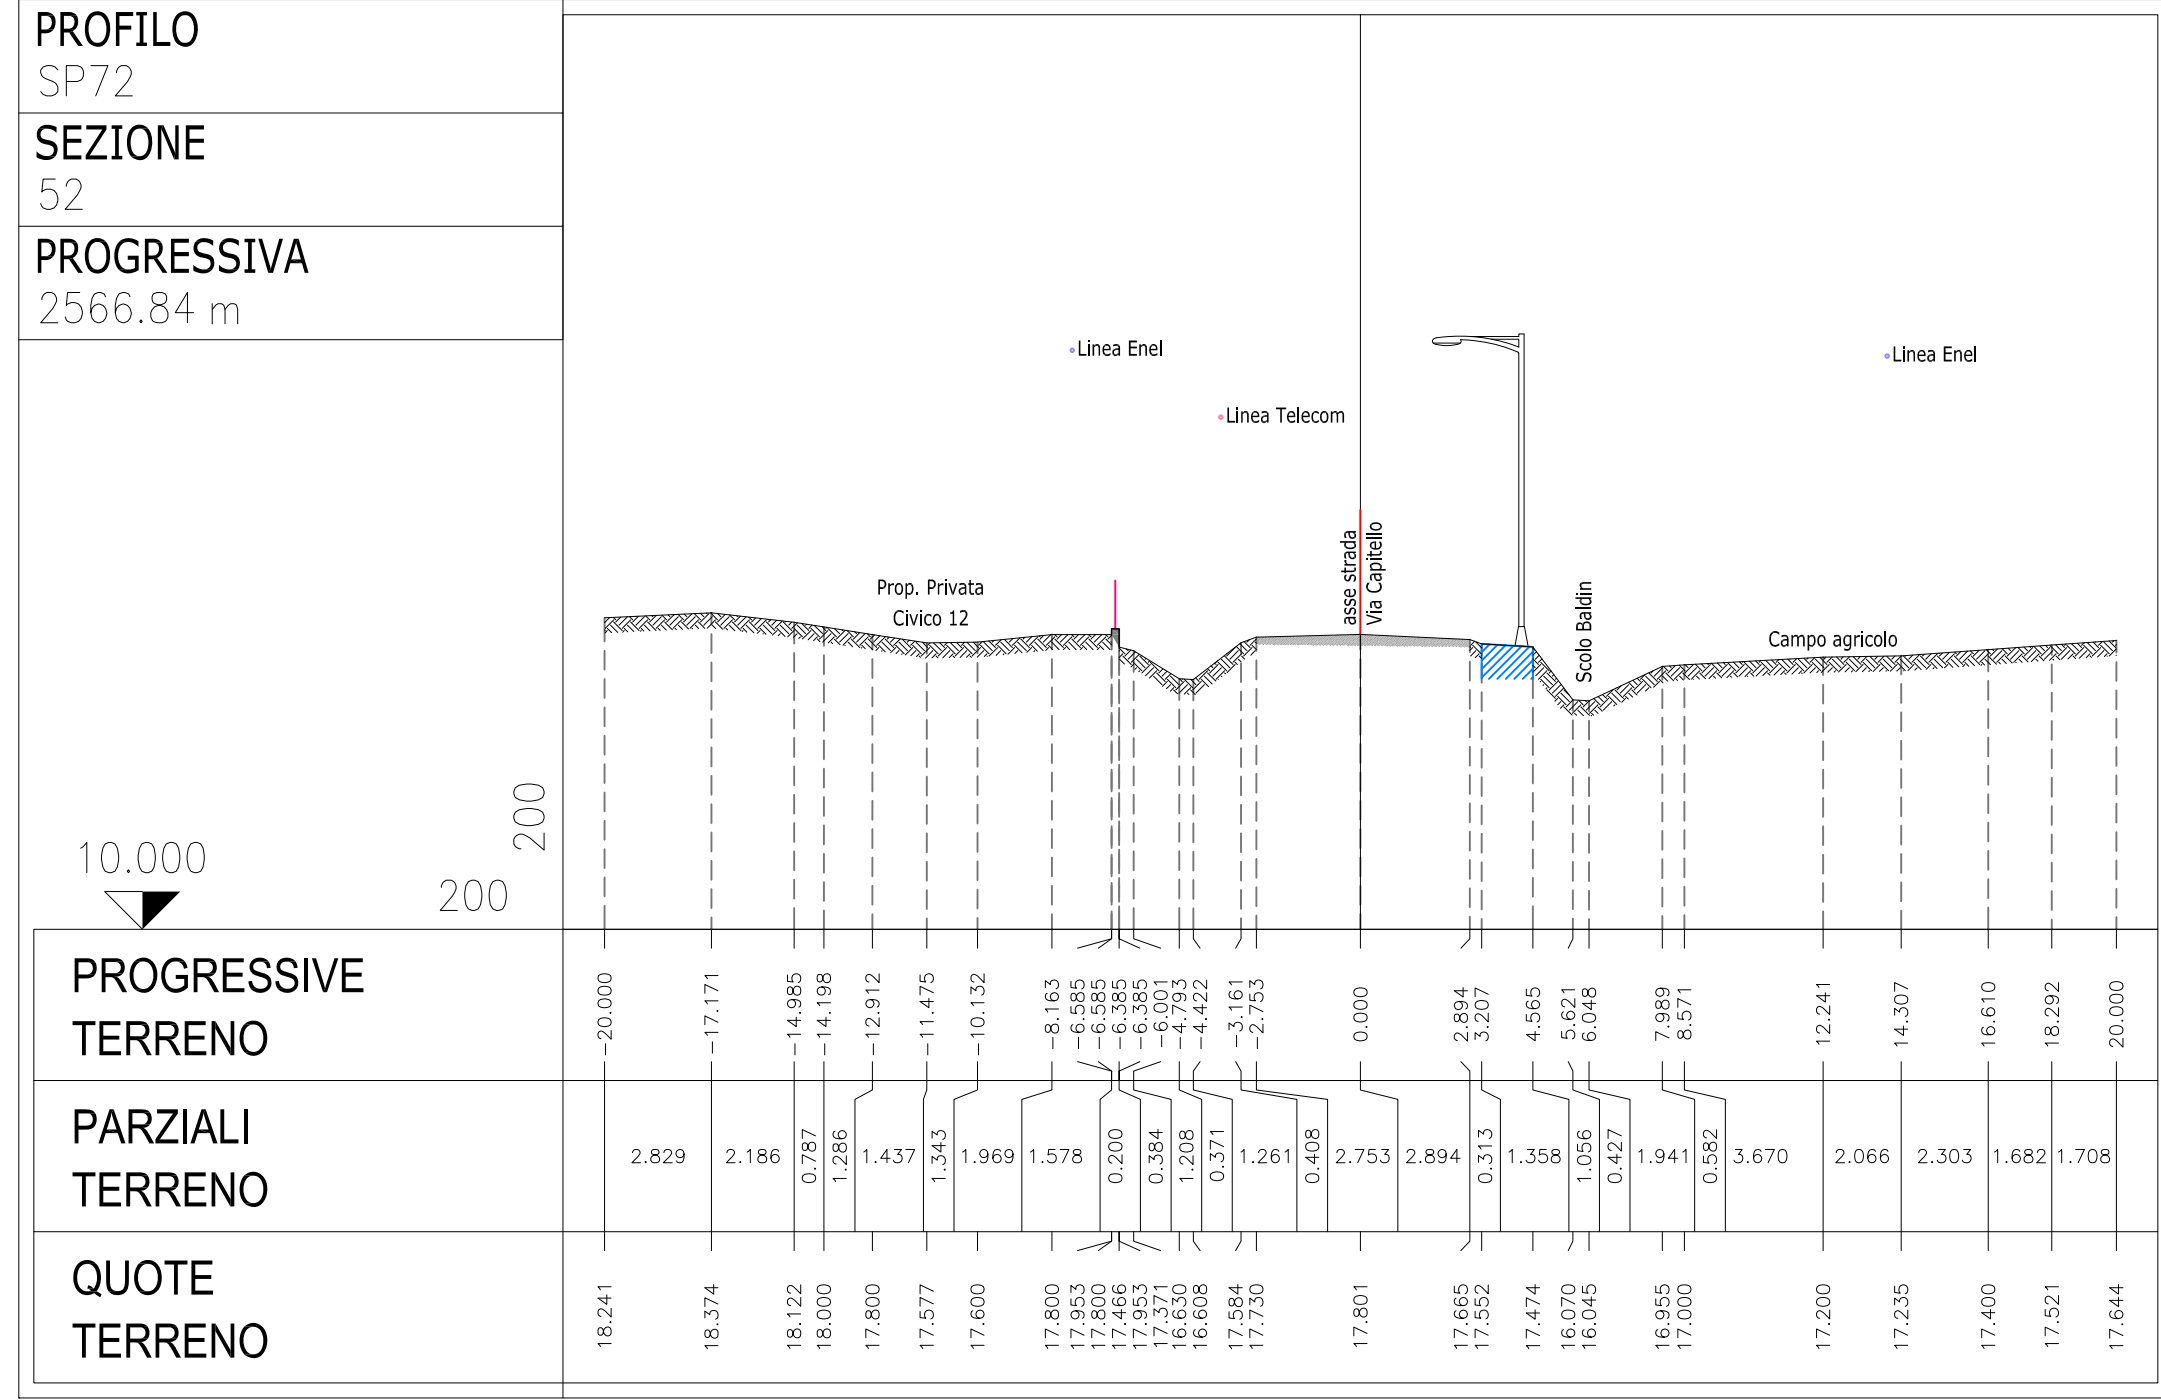
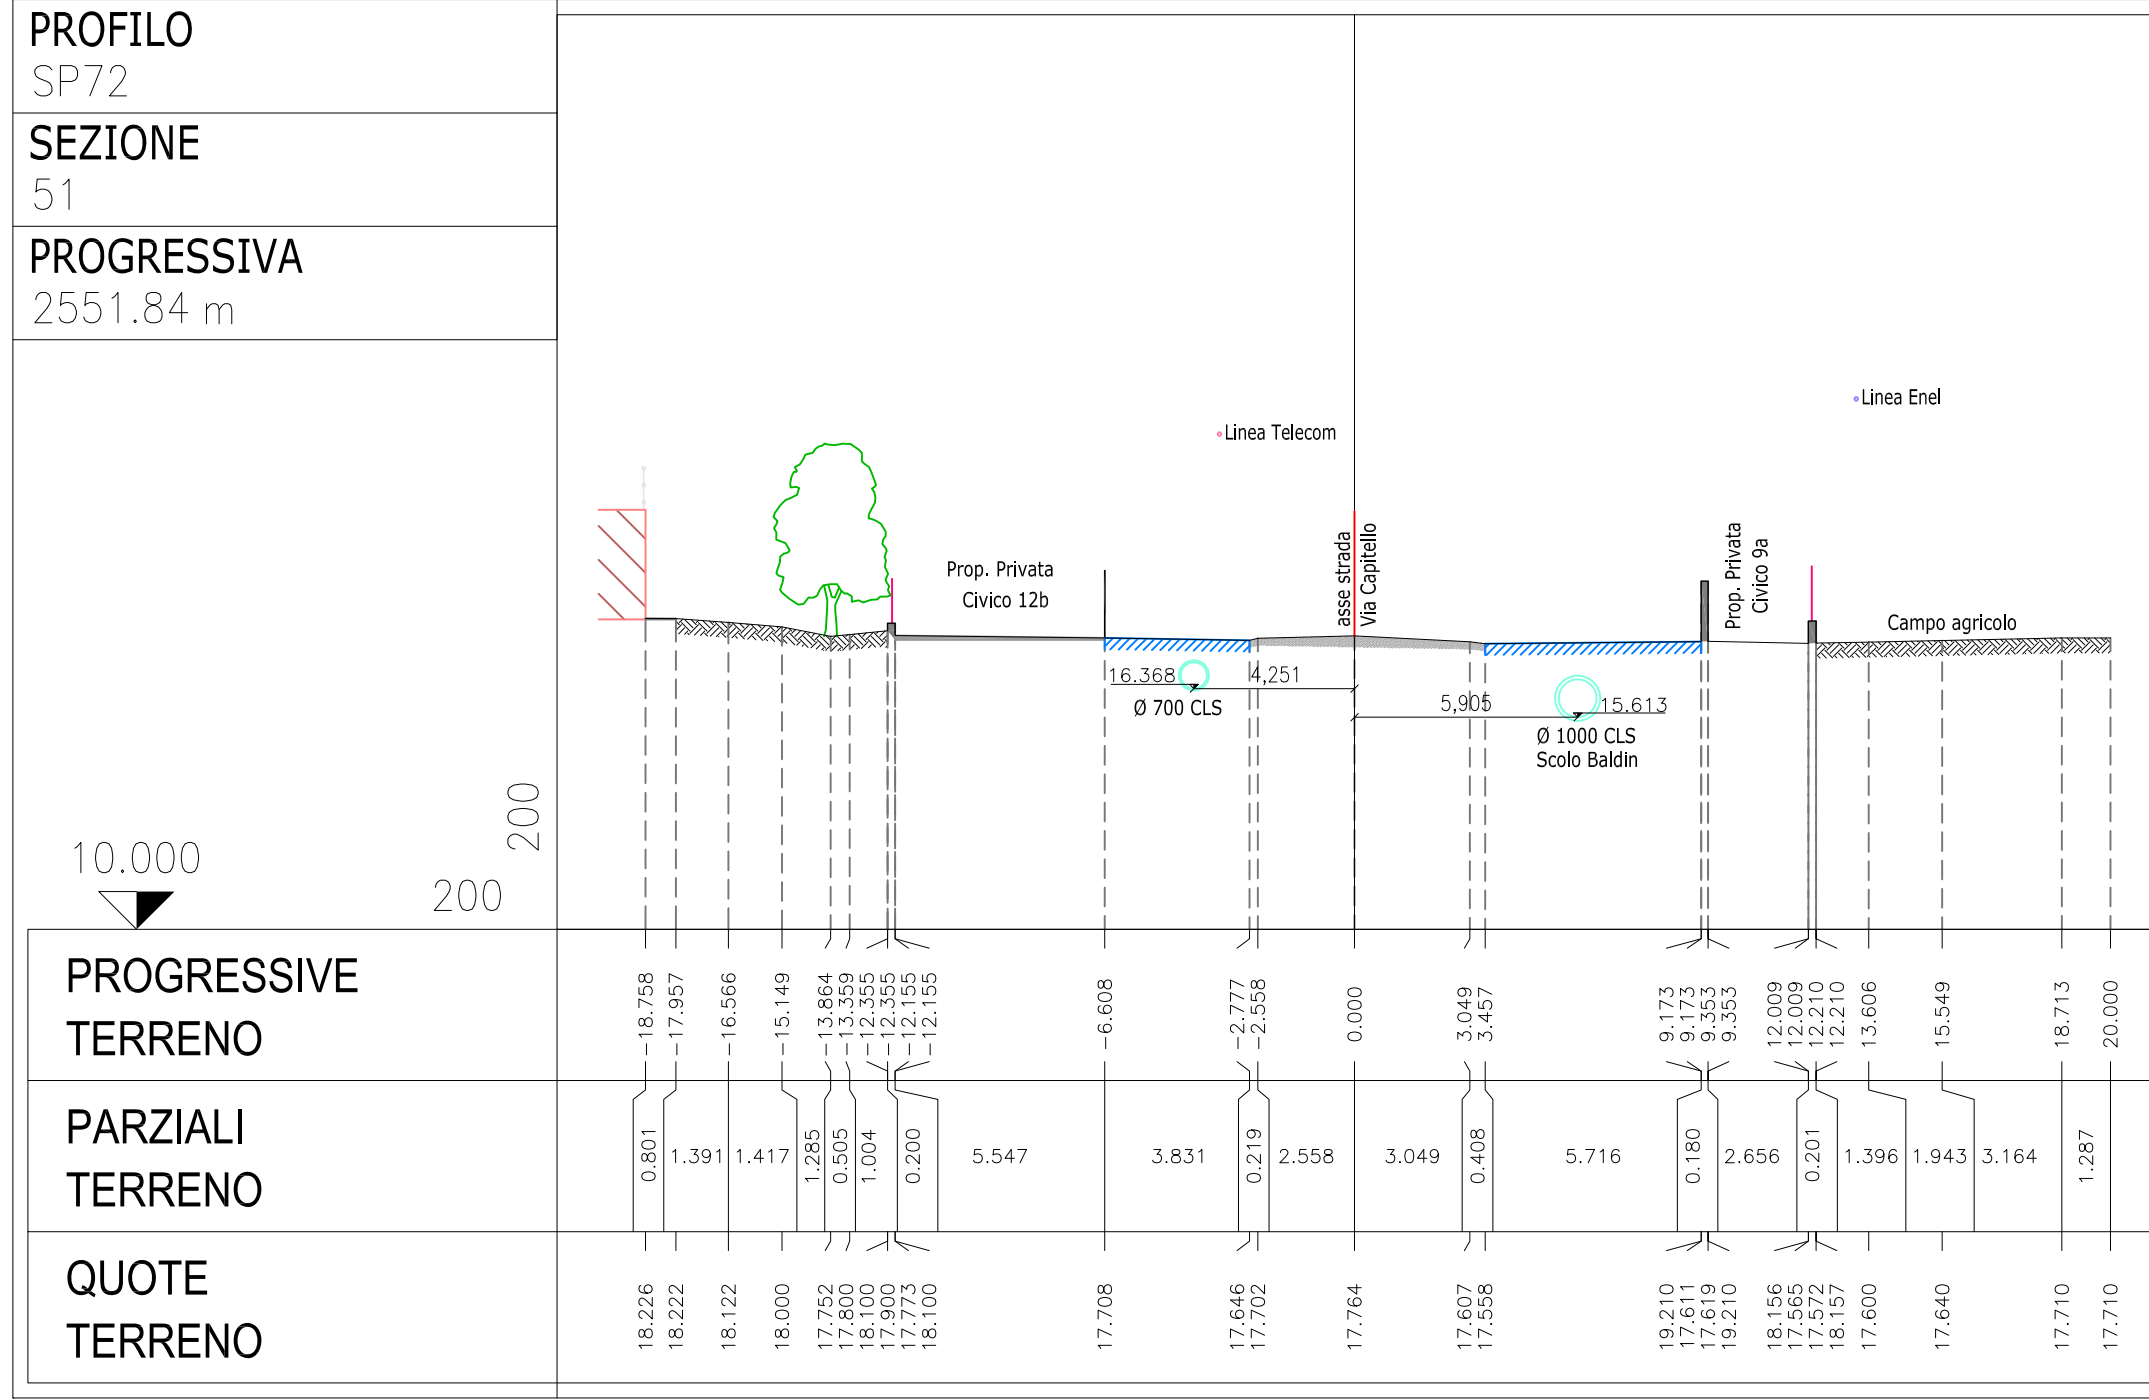
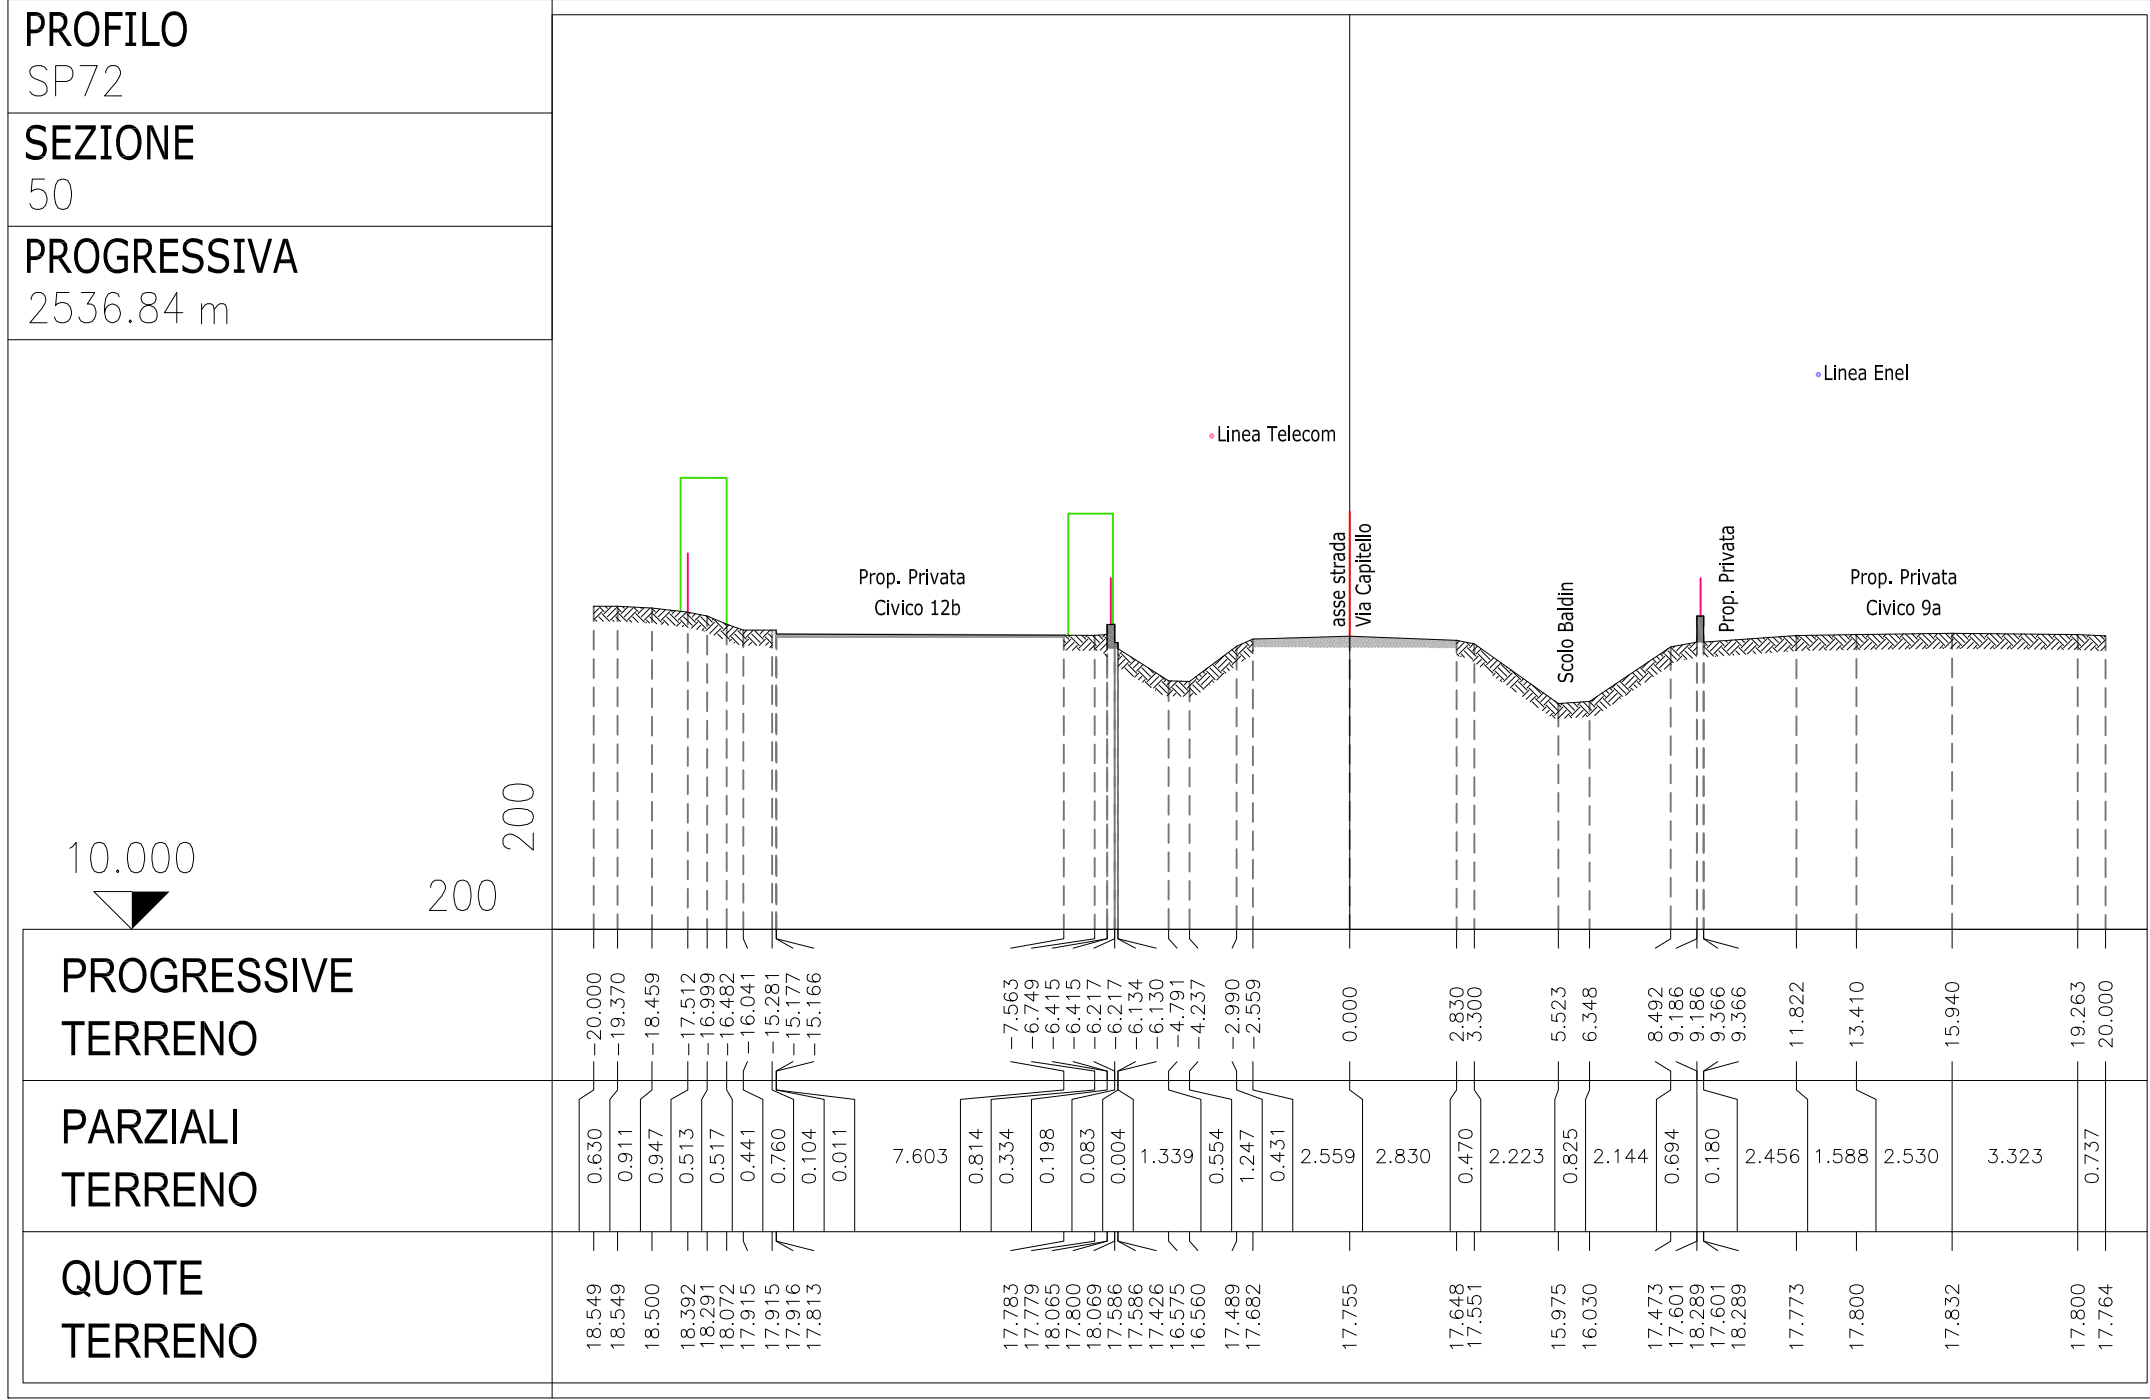
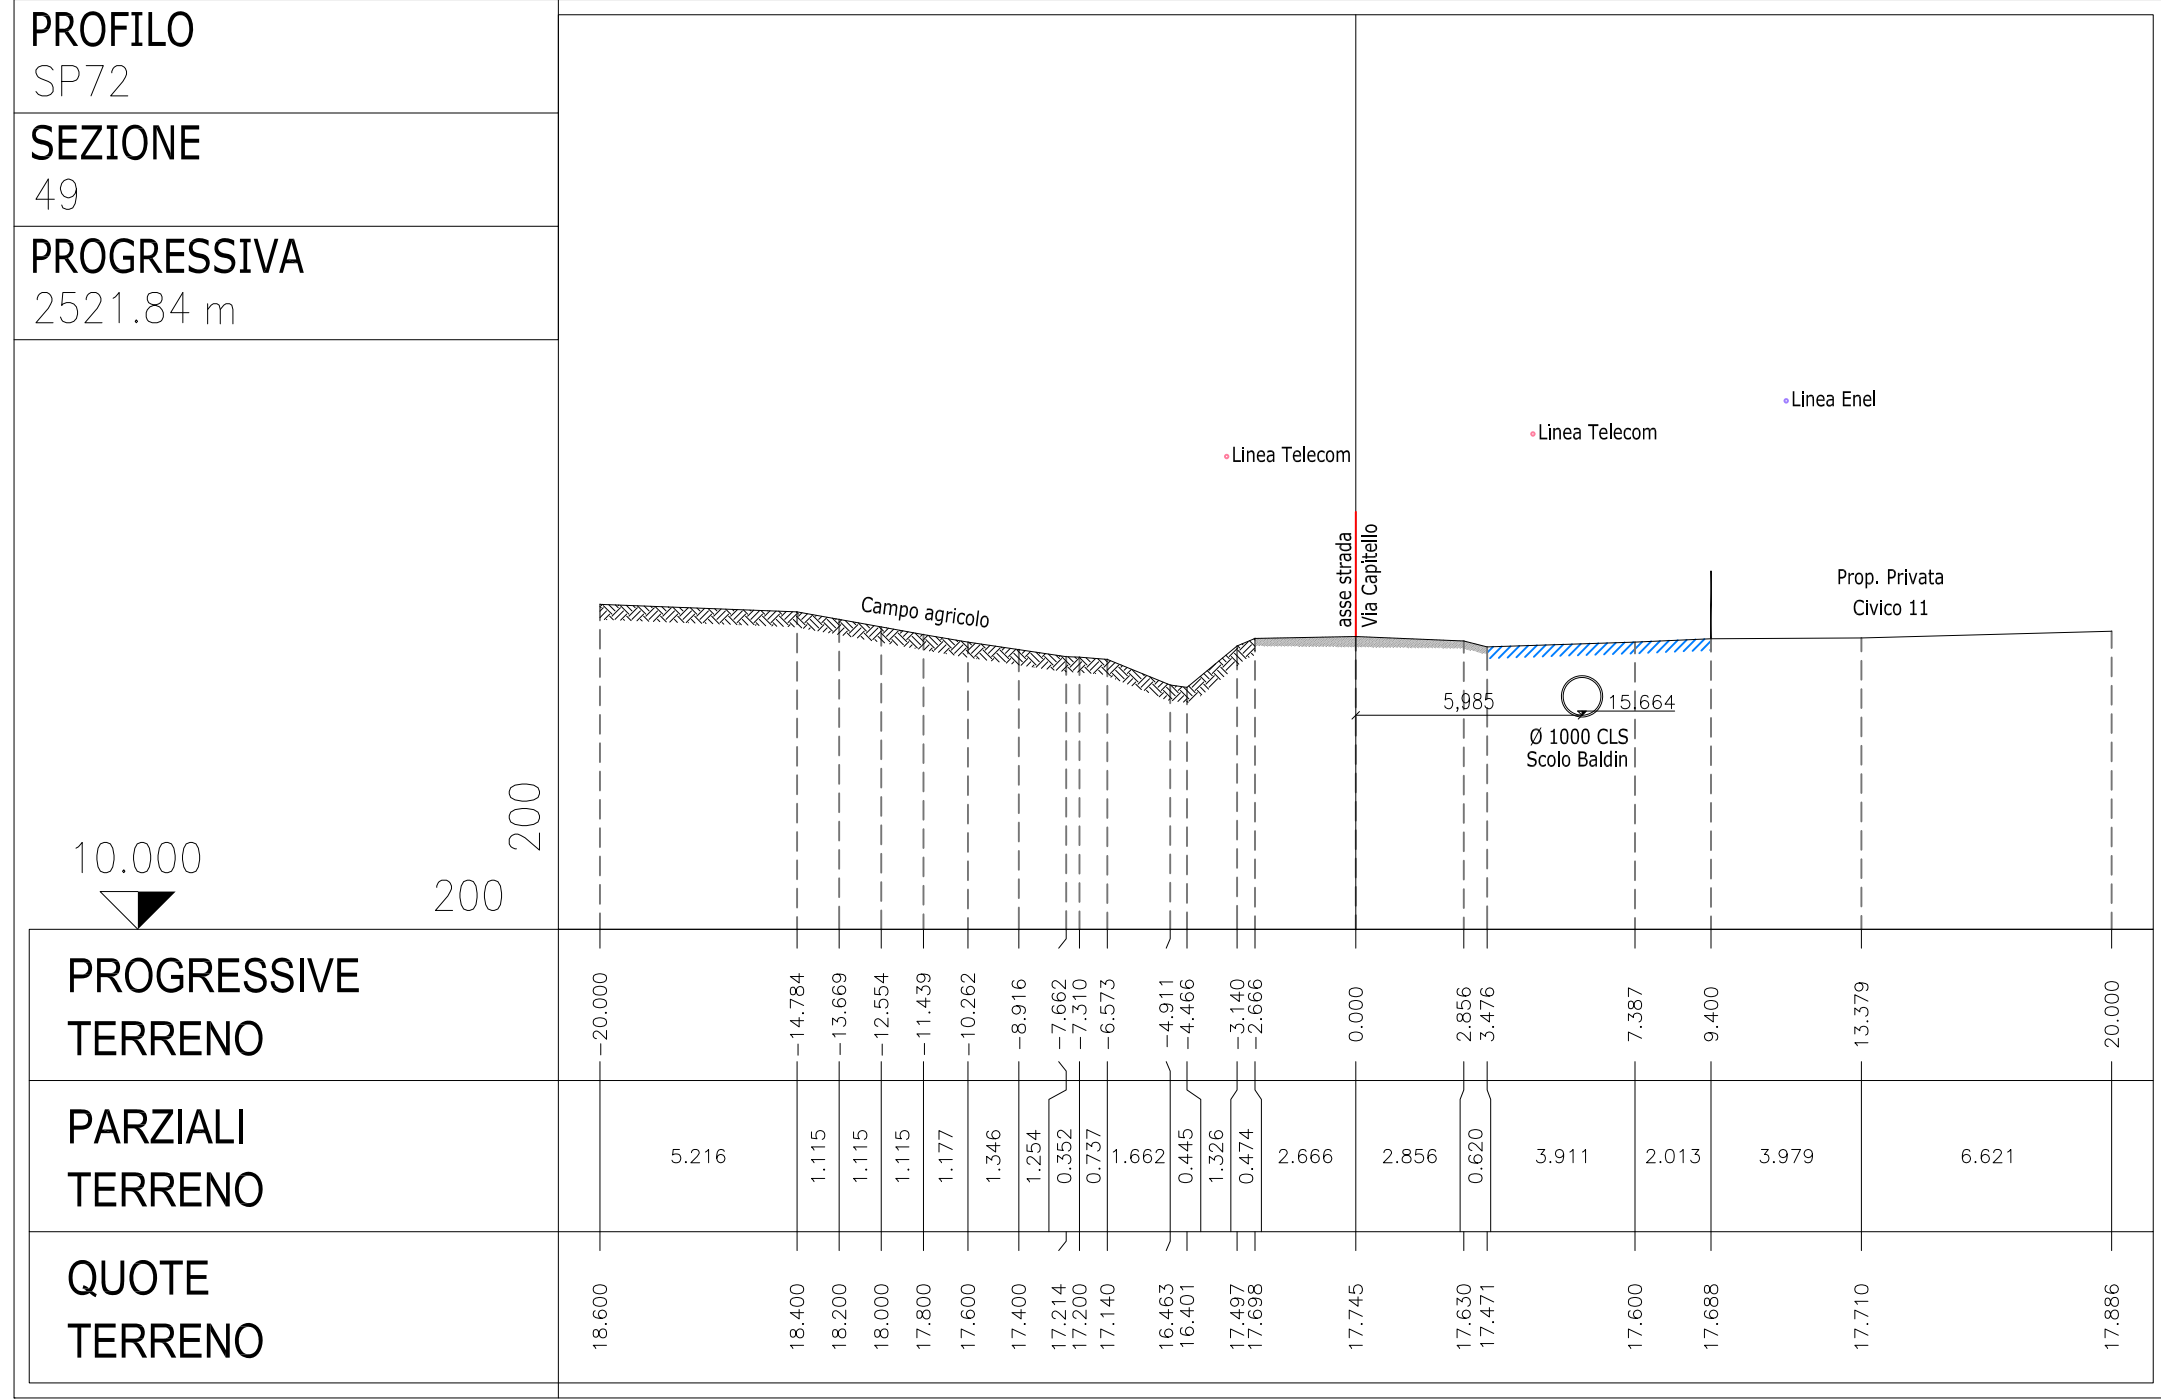
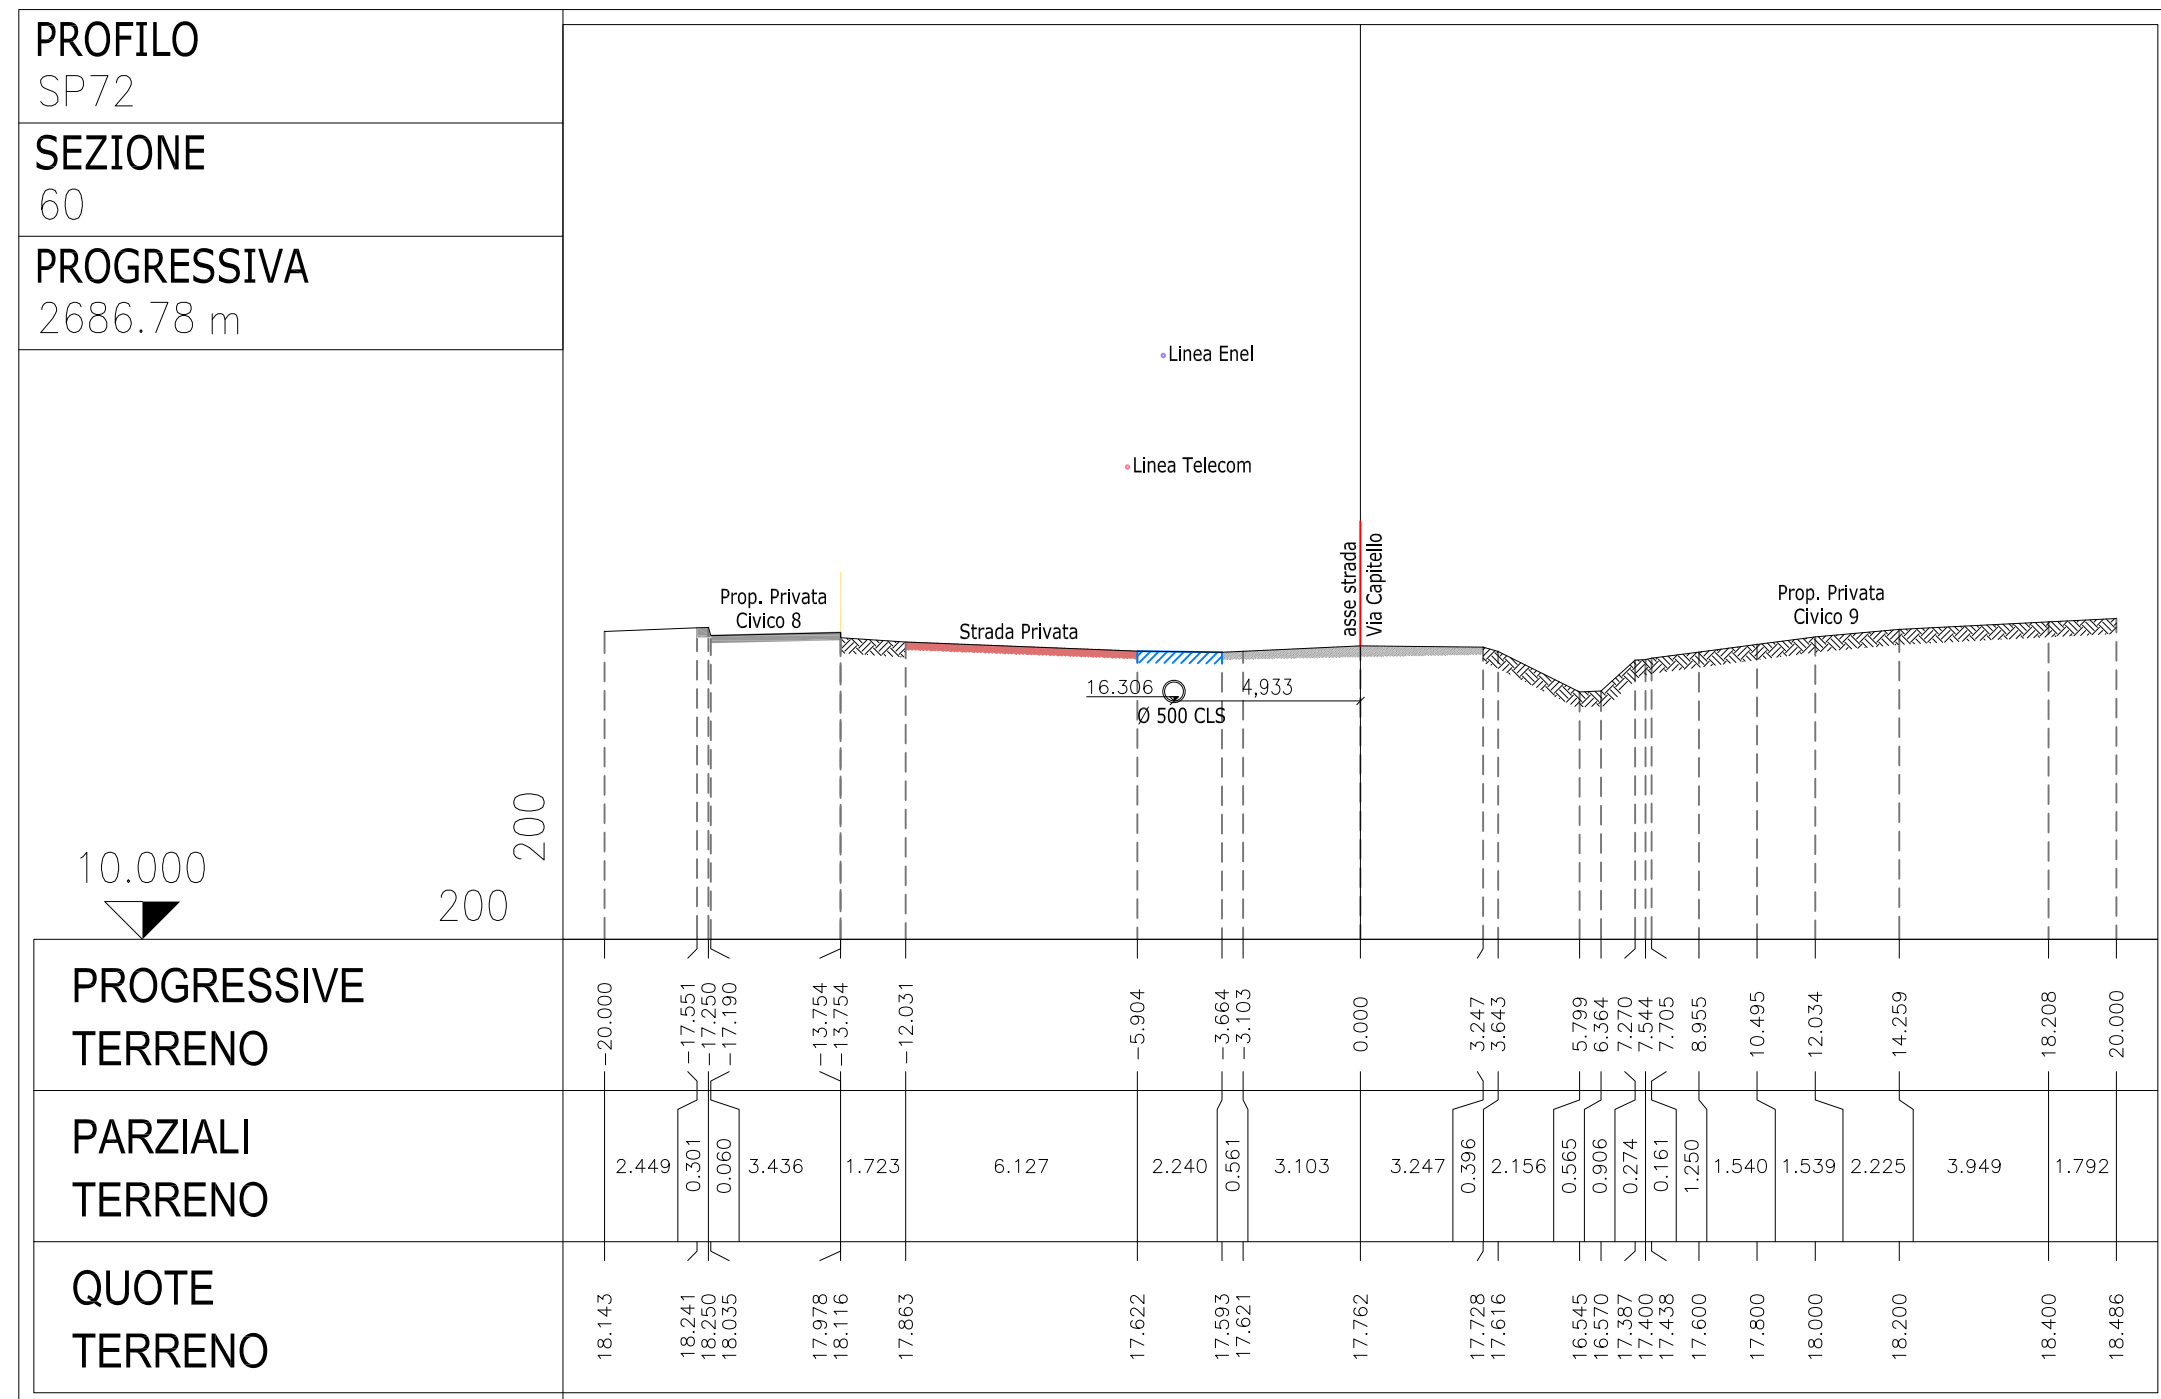
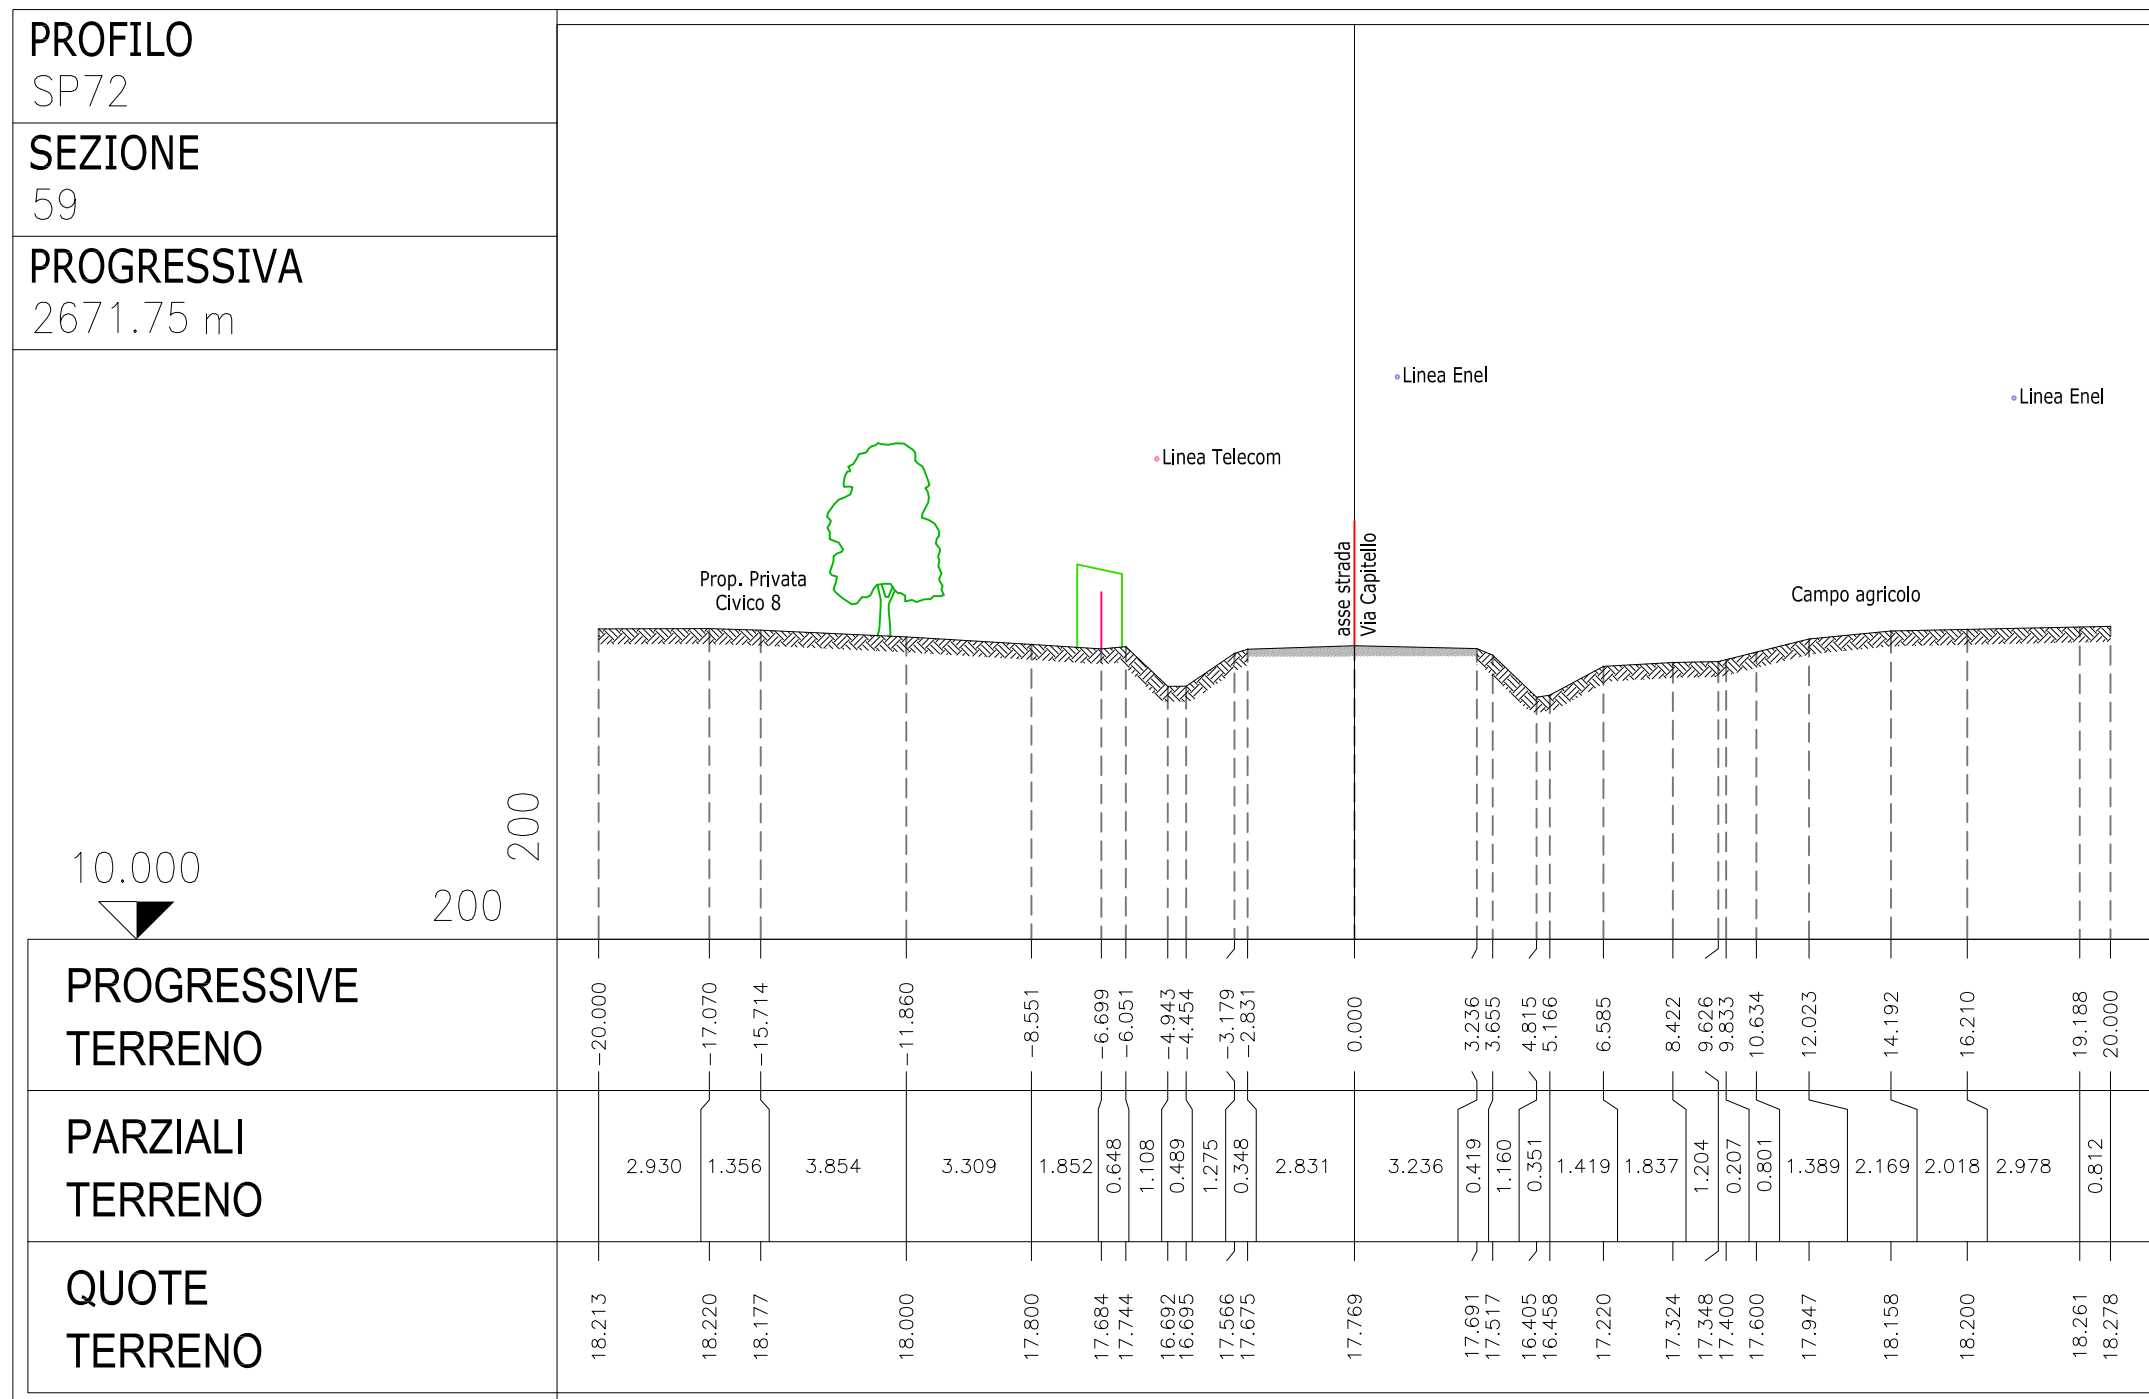
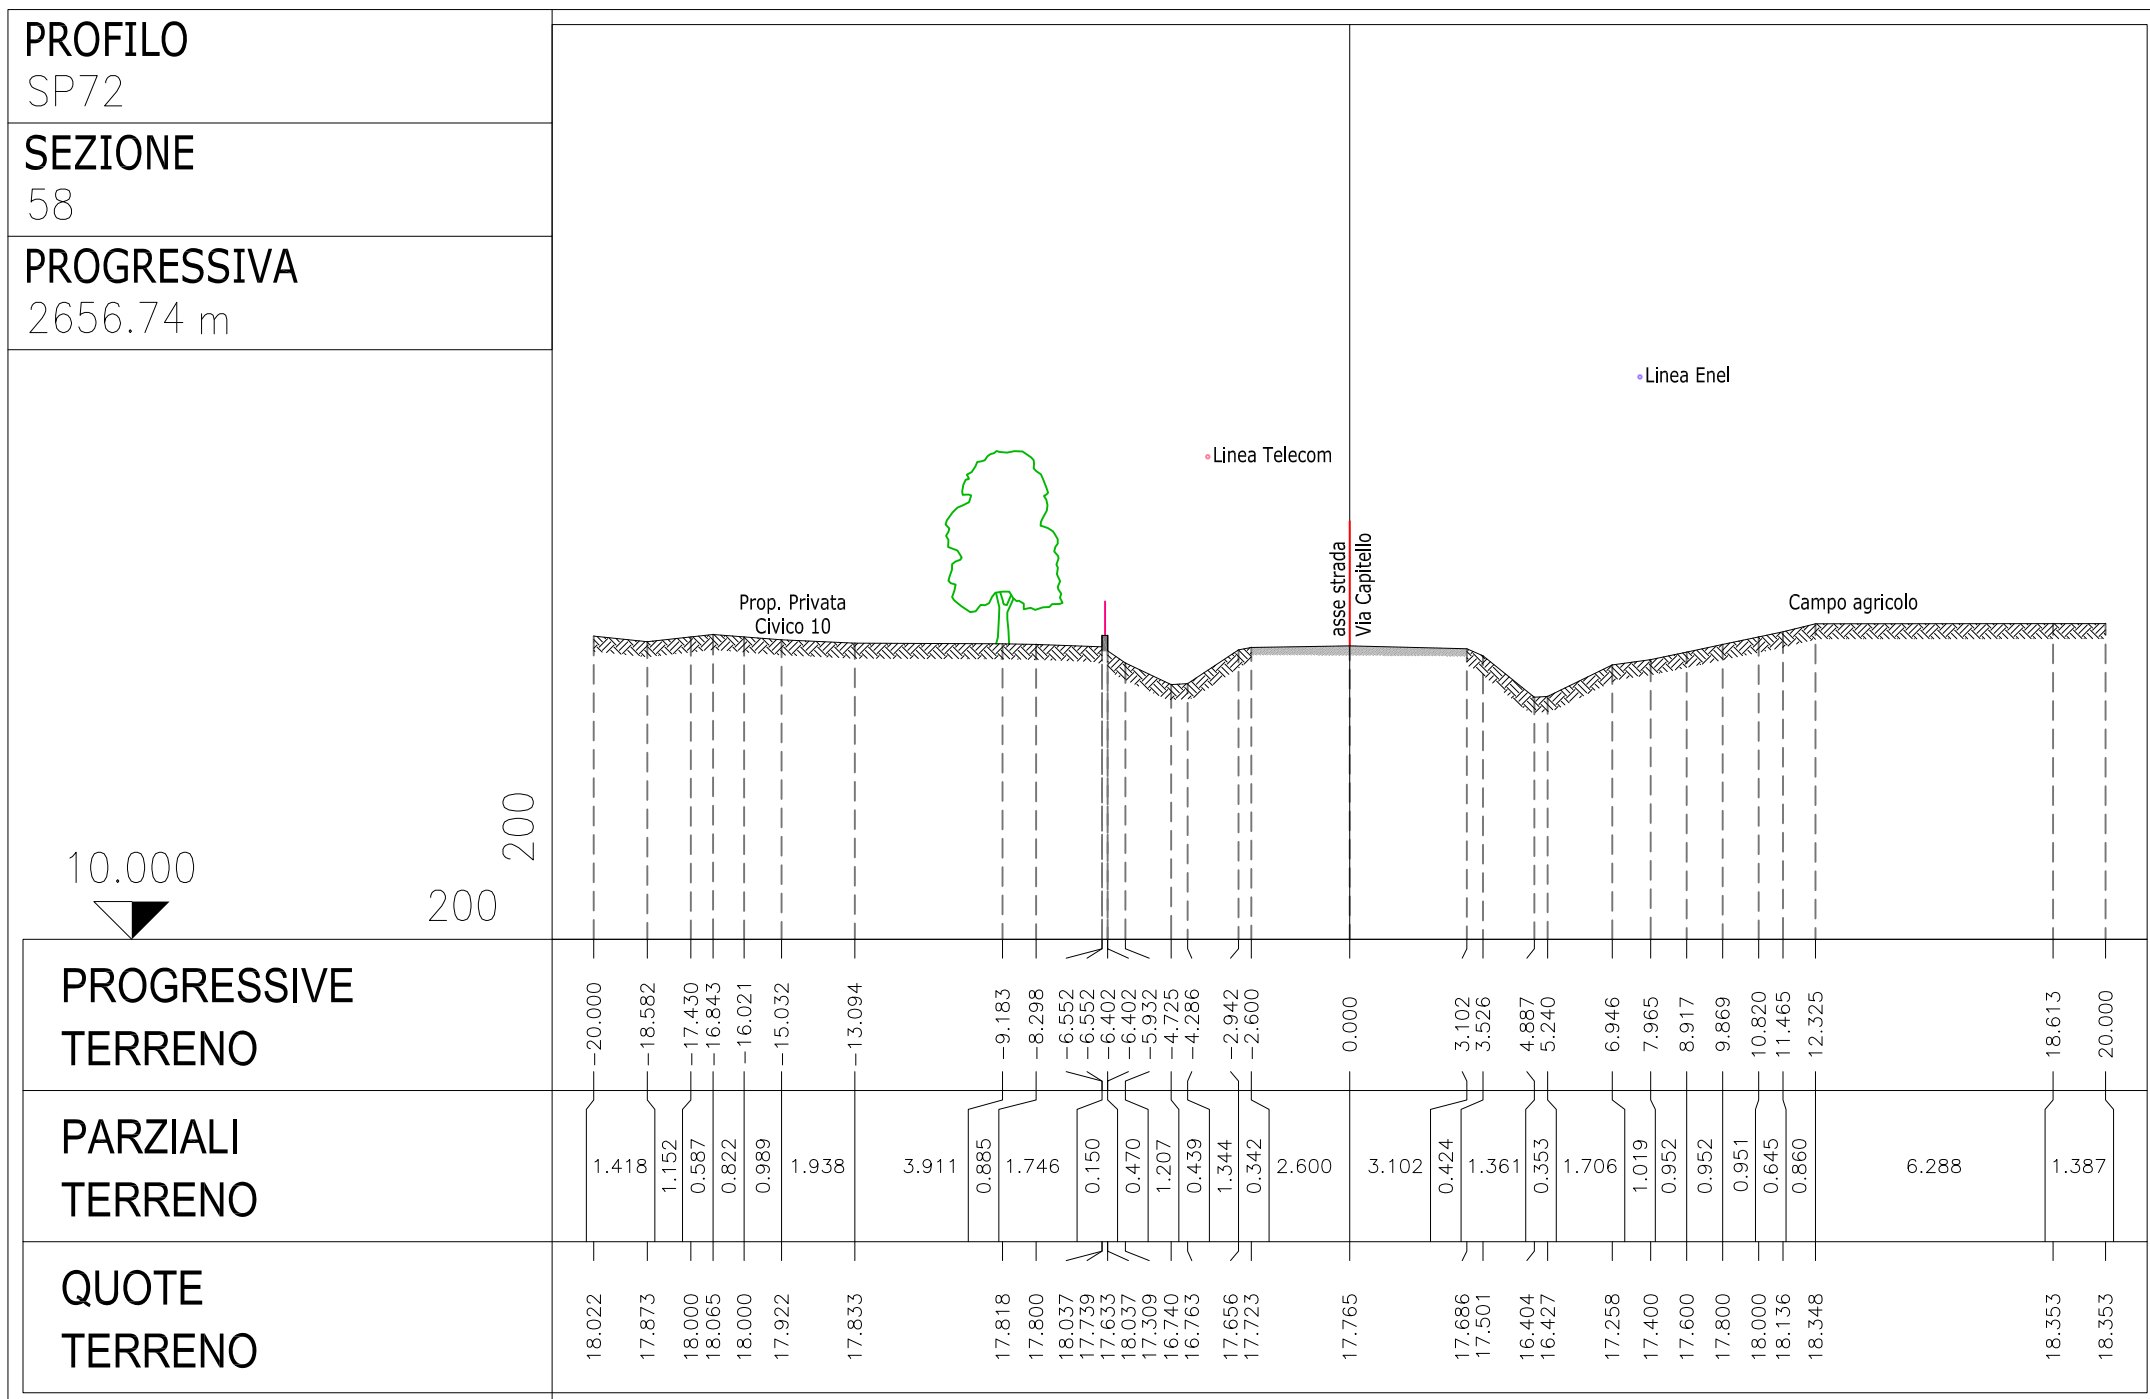
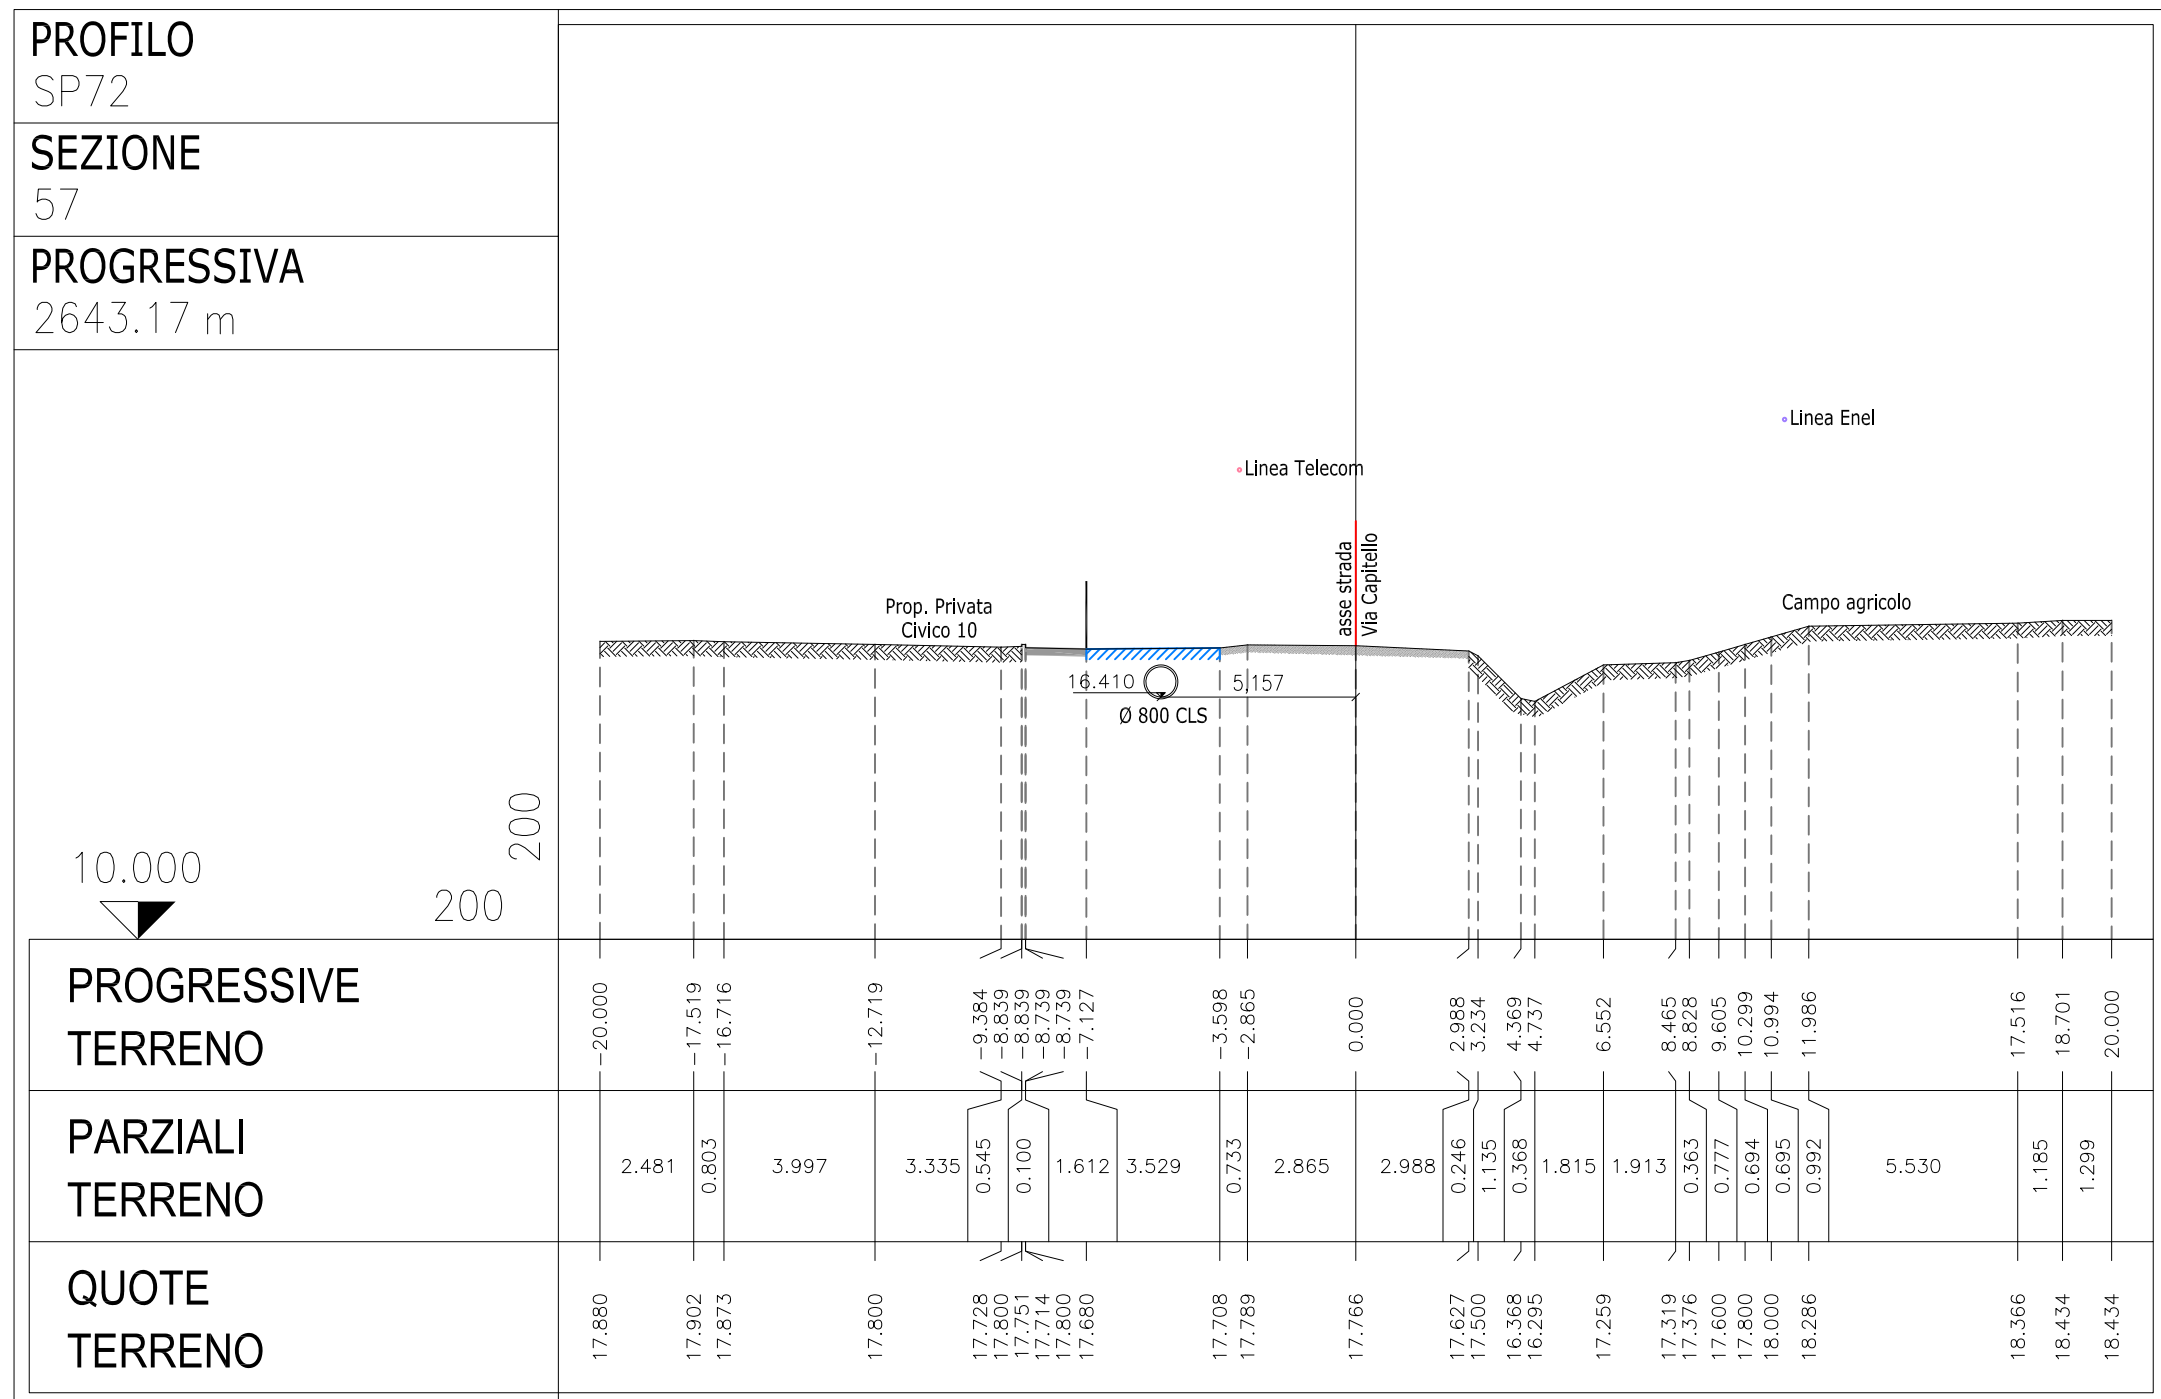
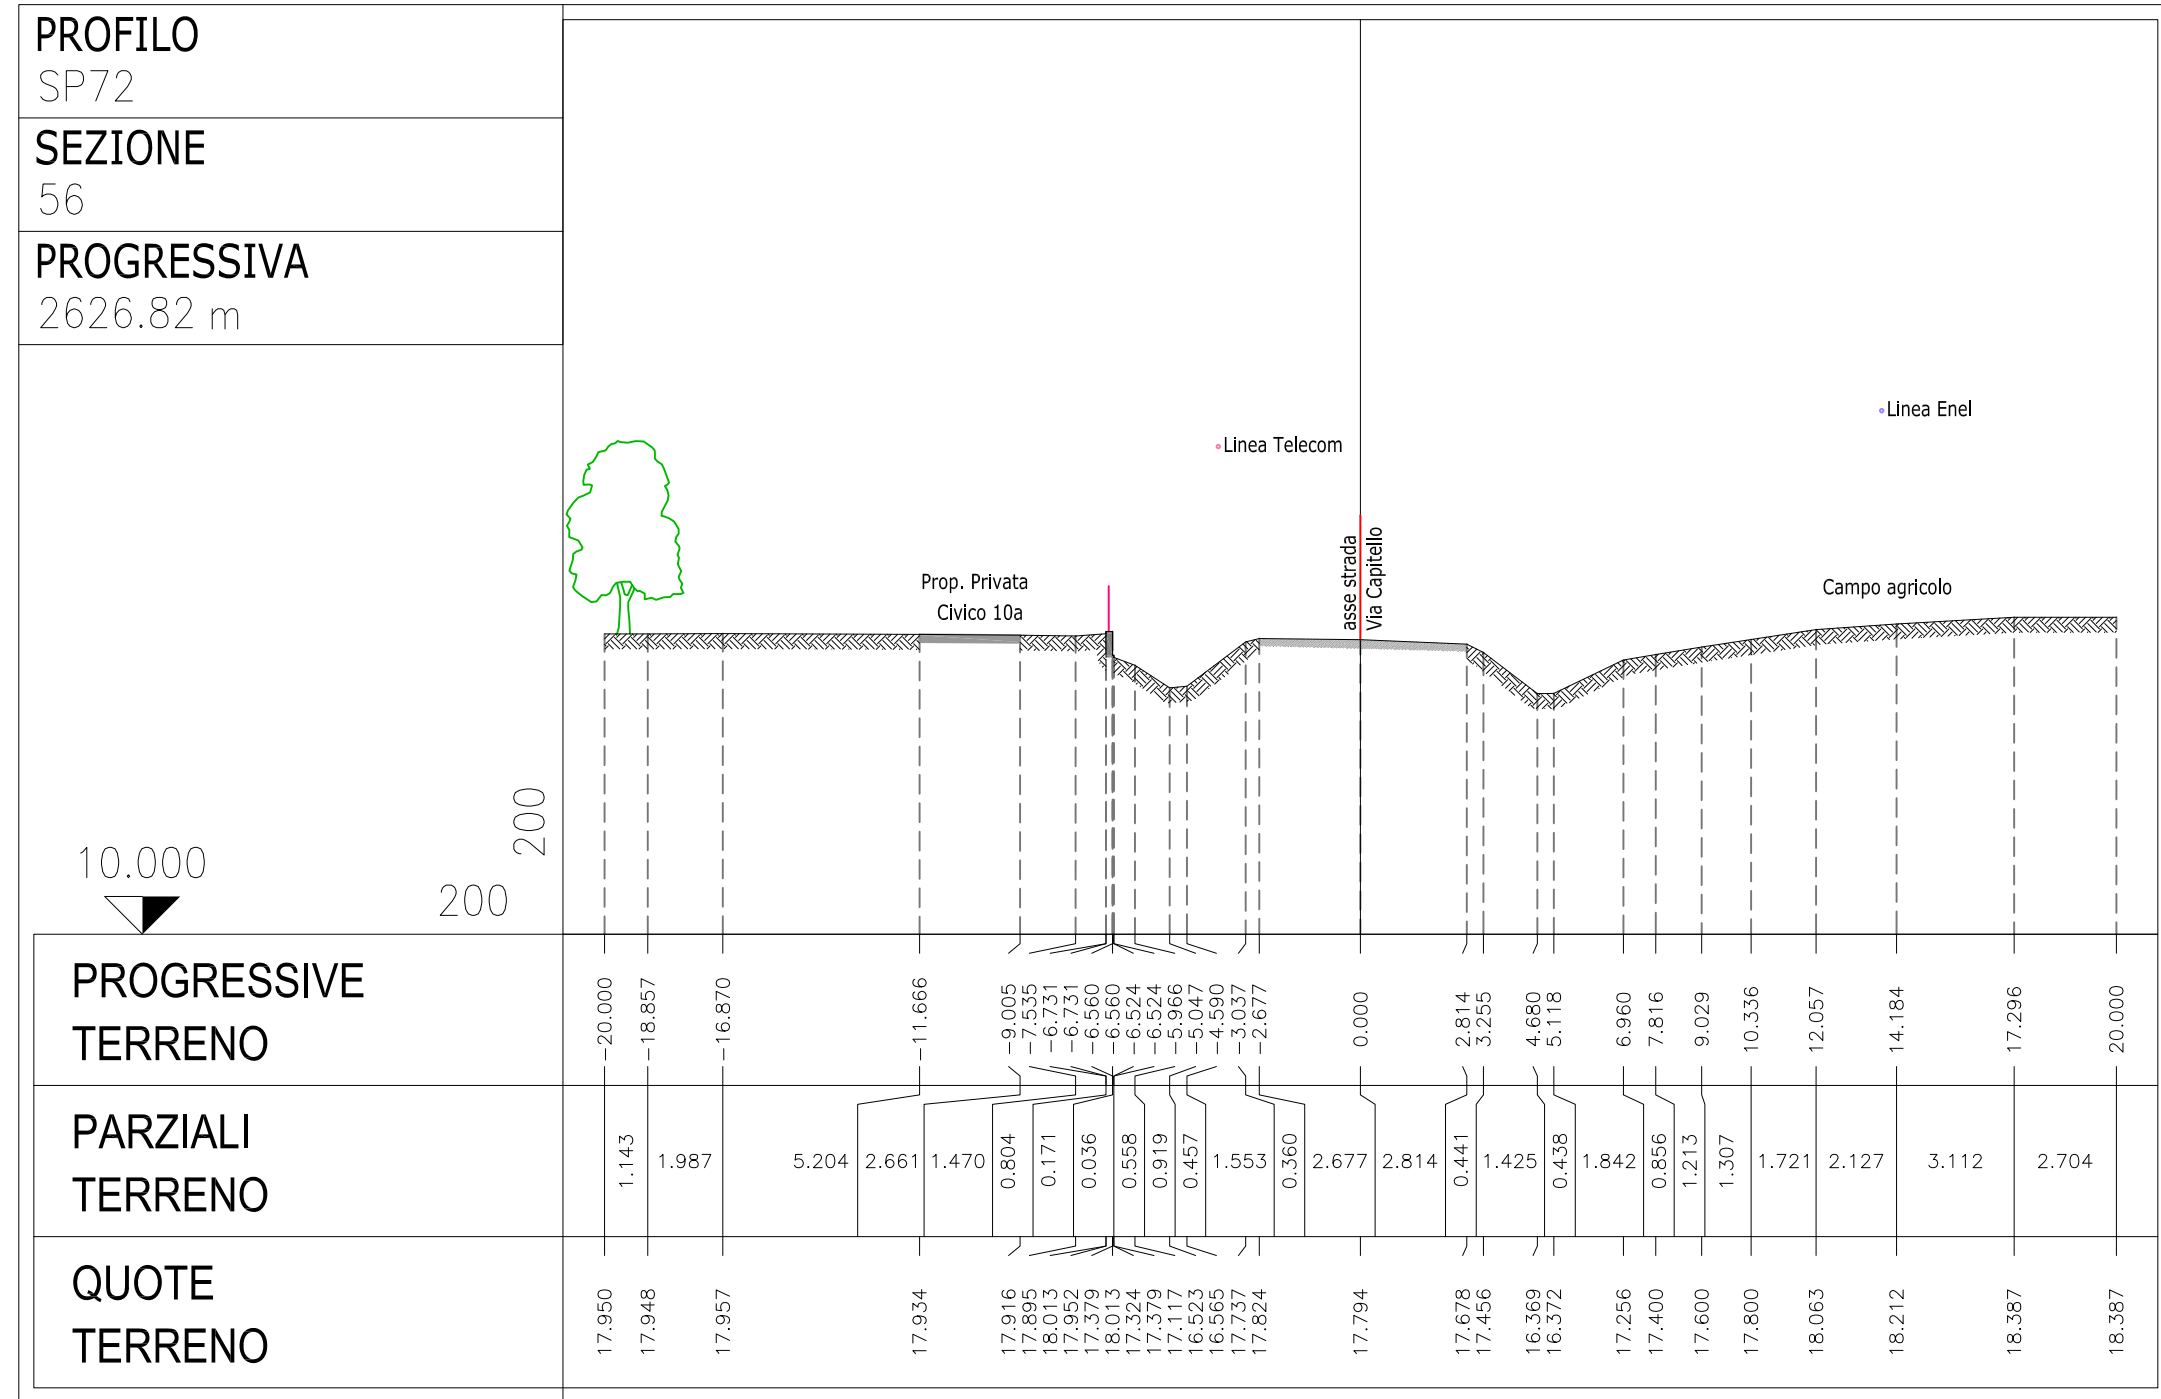
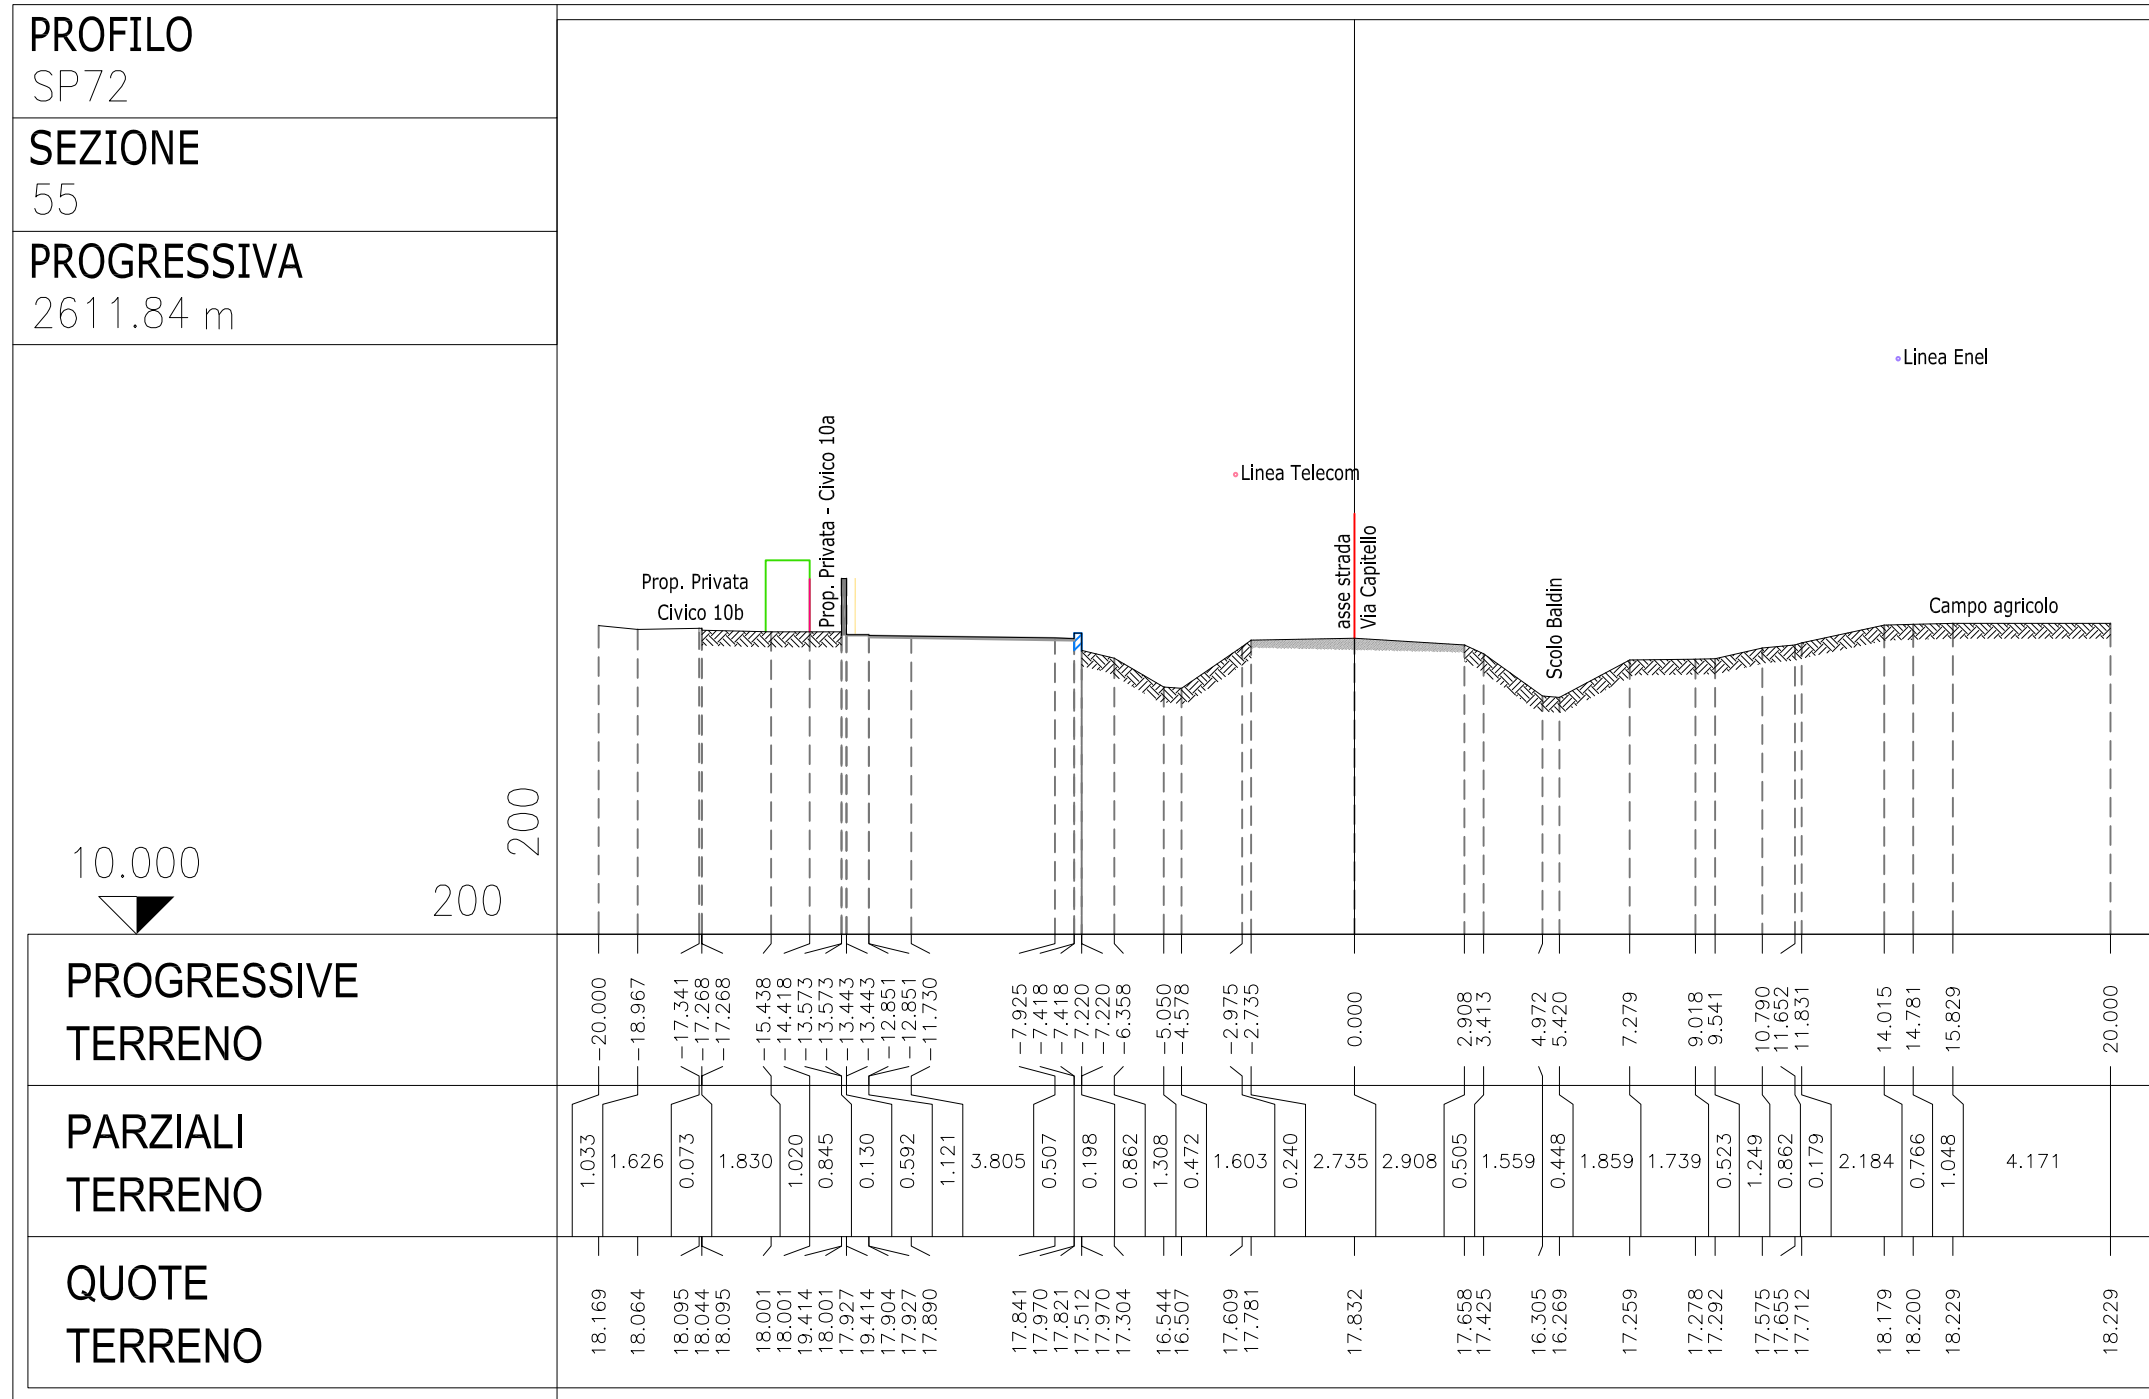


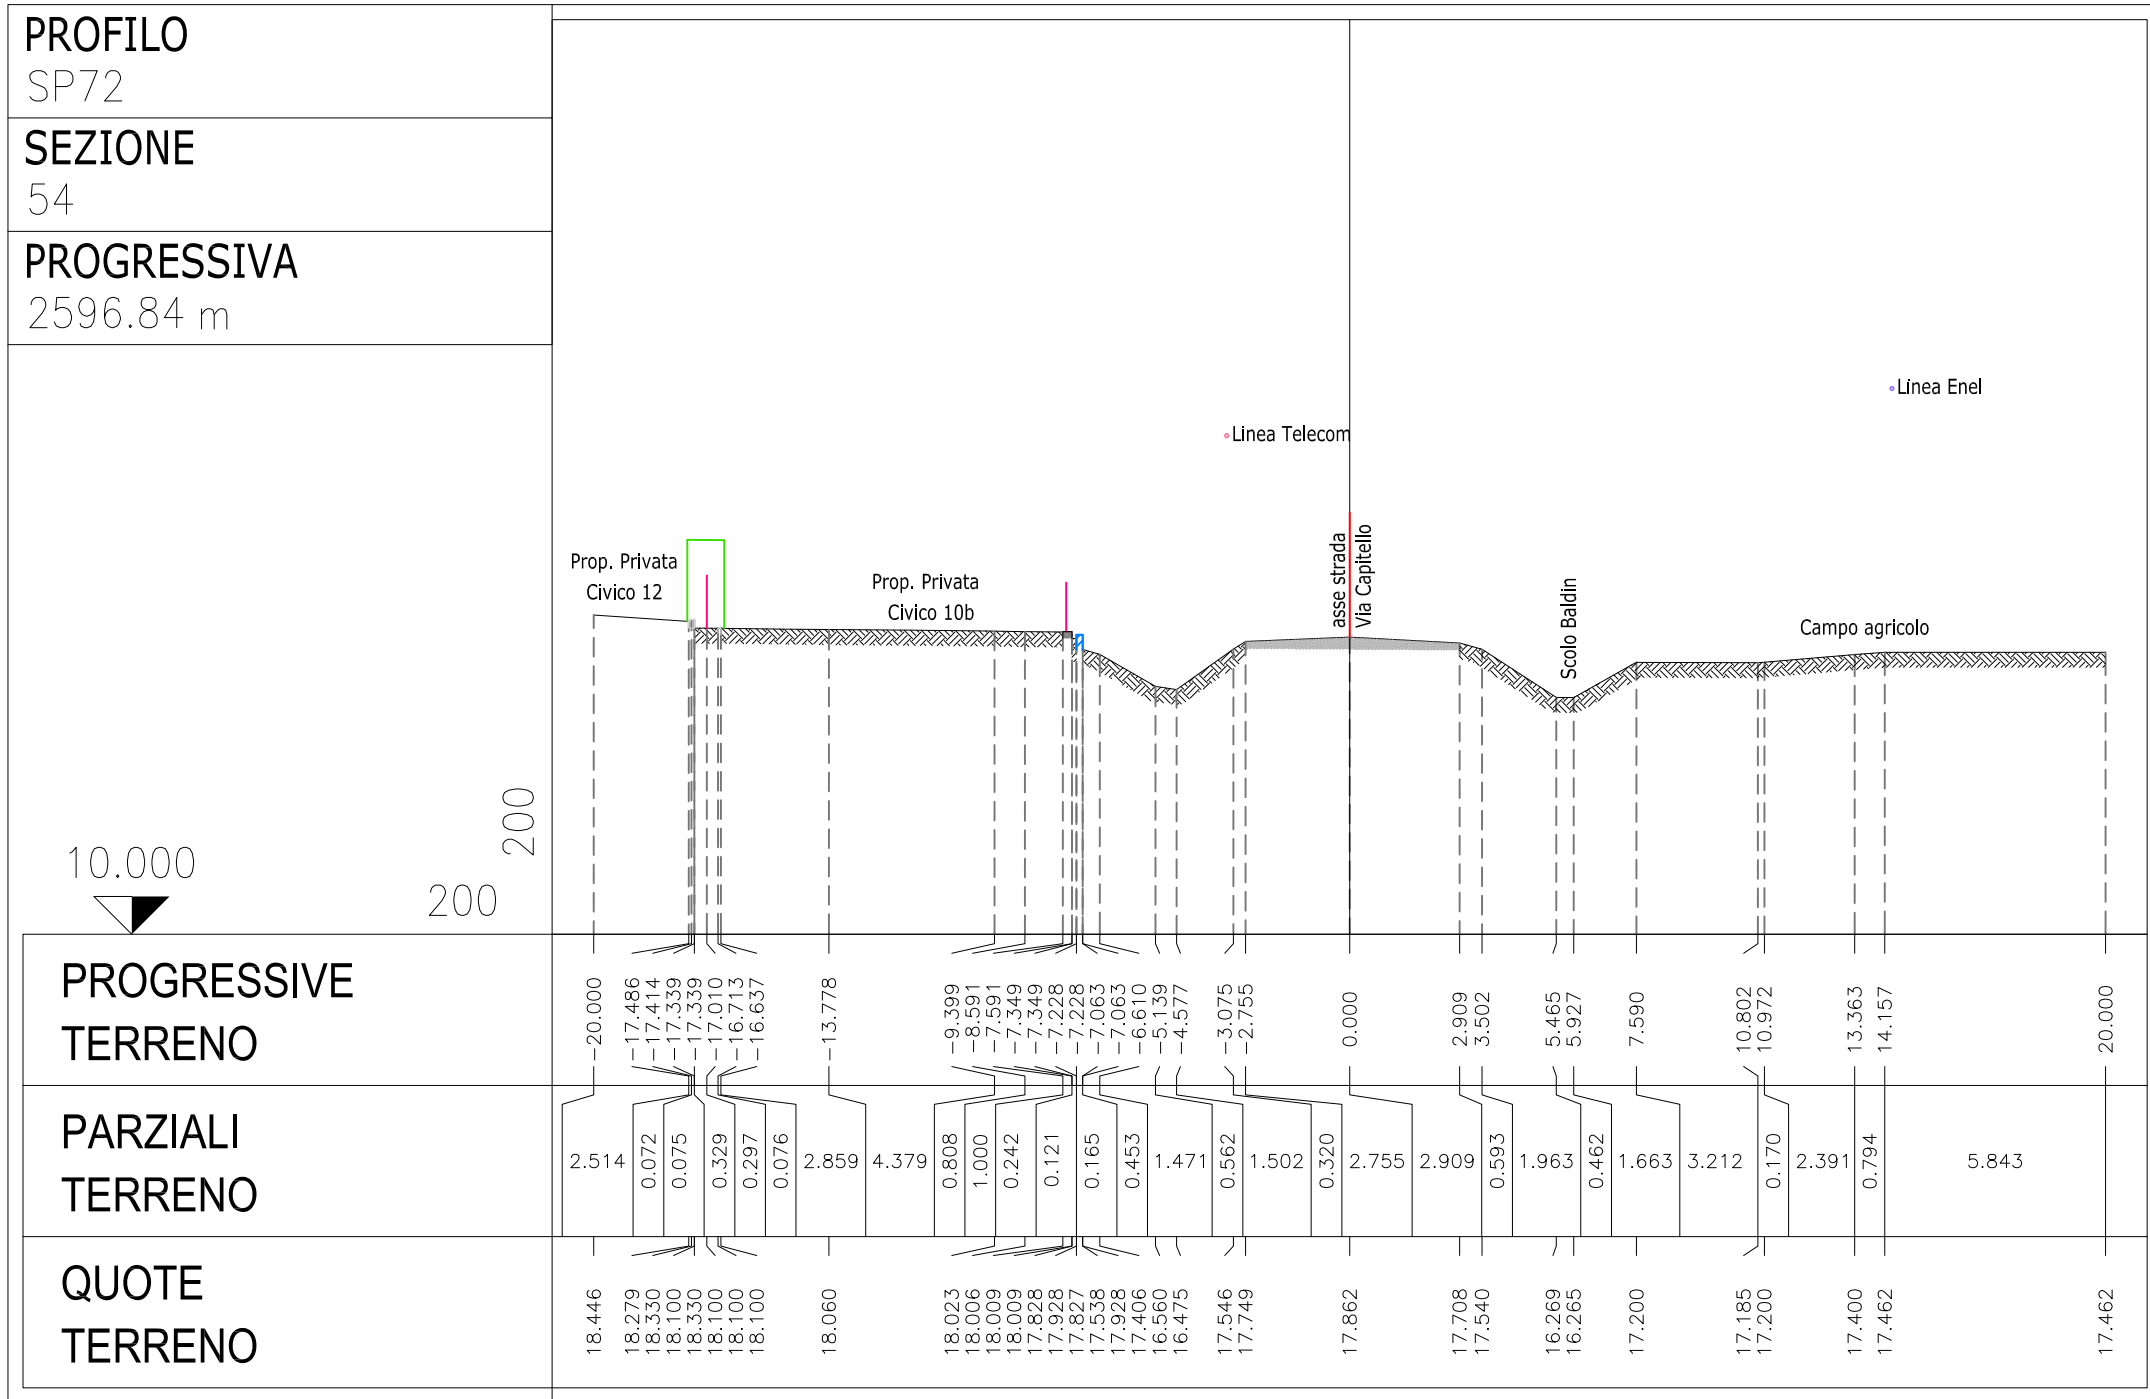


Per posizione sezioni
cfr. elab. n. 7.5 "RILIEVO TOPOGRAFICO - Planimetria (sezioni 41 + 55)"
ed elab. n. 7.6 "RILIEVO TOPOGRAFICO - Planimetria (sezioni 56 + 67)"

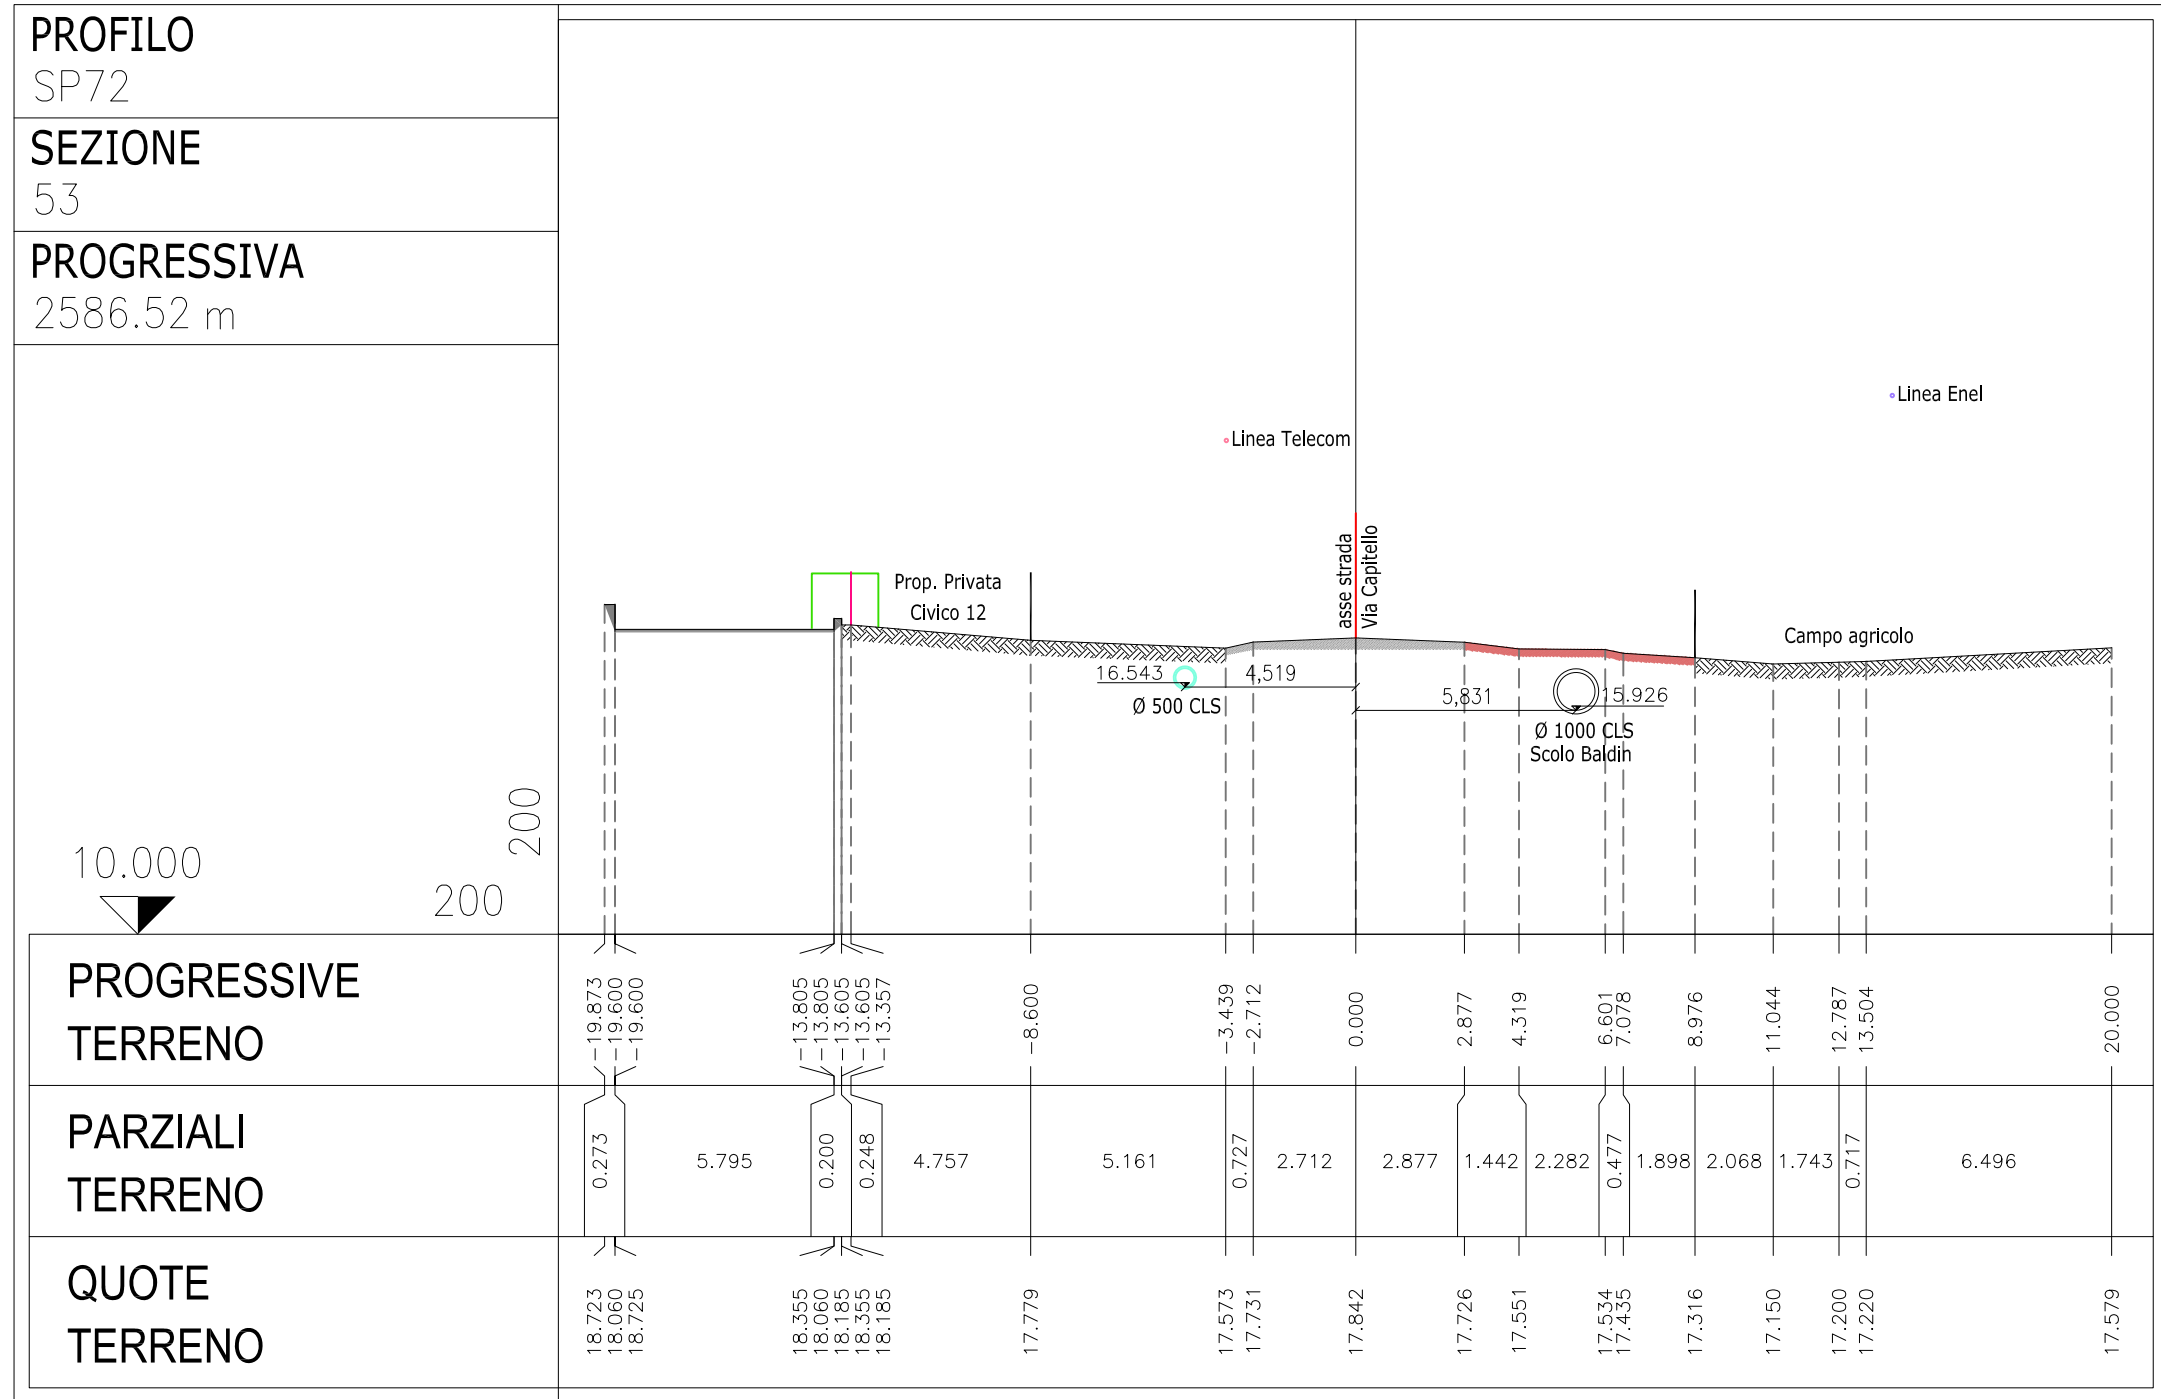

PROVINCIA DI PADOVA
Settore viabilità

LAVORI DI MIGLIORAMENTO SICUREZZA DELLE SS.PP.
BIL. 2022 – DM 224/20
Adeguamento della S.P. n. 72 "Sementina"
in Comune di Veggiano - Località Capitello
km 1+800 + km 3+090

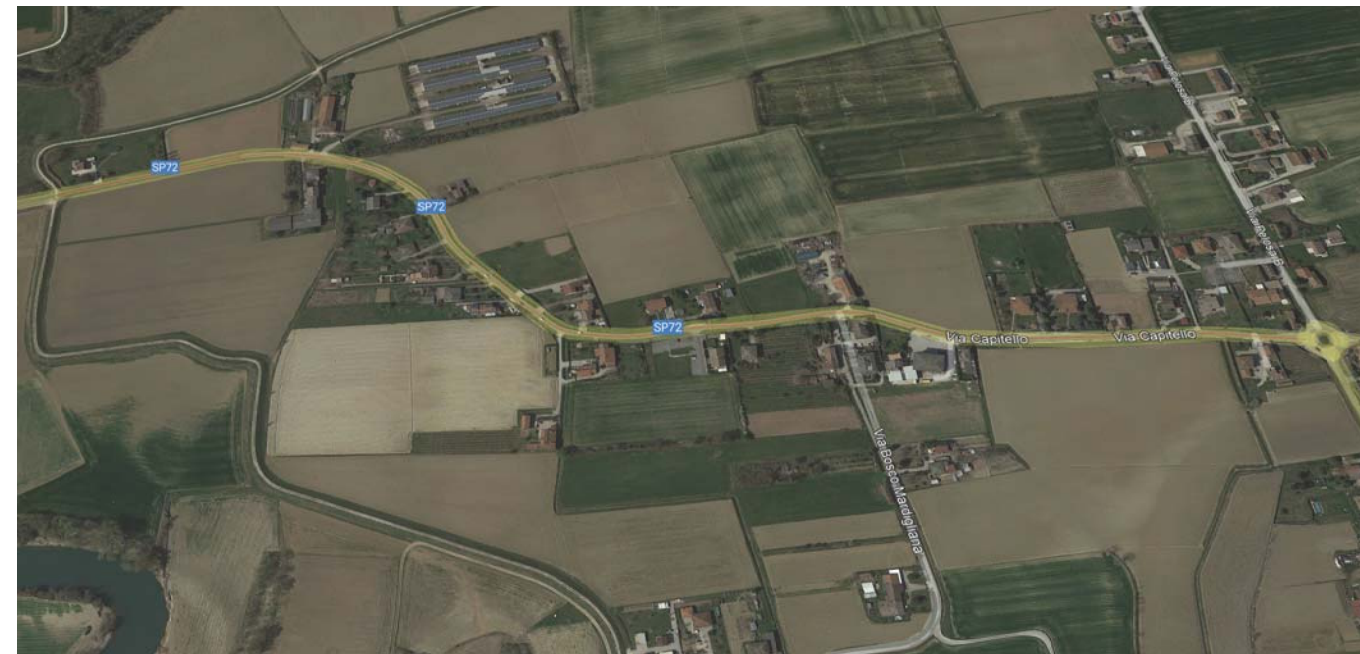

DIRETTORE DELL'AREA TECNICA: Ing. Marco Pettina
RESPONSABILE UNICO DEL PROCEDIMENTO: geom. Mauro Veronese

PROGETTO DI FATTIBILITA' TECNICA ED ECONOMICA

TITOLO: ELABORAZIONE	N. ELABORAZIONE
RILIEVO TOPOGRAFICO Sezioni trasversali (sezioni 48 + 60)	8.5
PROGETTISTA: Ing. Franco Galuppo	COLLABORAZIONE: ARCSYSTEM S.r.l. strada Battaglia, 129 35020 Abbinzano (PD)
via Chiesa Nuova, 195 int. 4 35138 Padova tel. 049 2623281 email: franco.galuppo@ingec.eu	Ing. Loris Lovo
CODICE: PS010-PFTE	SCALA: 1:200
DATA: APRILE 2022	REV./DATA: