
 


LEGENDA

-  LIMITE AMBITO DI INTERVENTO DEL PRIMO LOTTO FUNZIONALE
-  CARREGGIATA STRADALE
-  ELEMENTO SPARTITRAFFICO
-  FABBRICATI
-  ACCESSO CARRAIO E ACCESSO PEDONALE
-  TETTOIE
-  FOSSI E SCOLI
-  PAVIMENTAZIONE IN BETONELLE
-  MURETTA CON RECINZIONE
-  RECINZIONE
-  SIEPE
-  ALBERO
-  VIGNETO
-  POZZETTO ACQUEDOTTO
-  CADITOIA
-  PUNTO LUCE IP, SU PALO E POZZETTO DI ISPEZIONE
-  POZZO
-  MANUFATTI IN CLS
-  CURVE DI LIVELLO

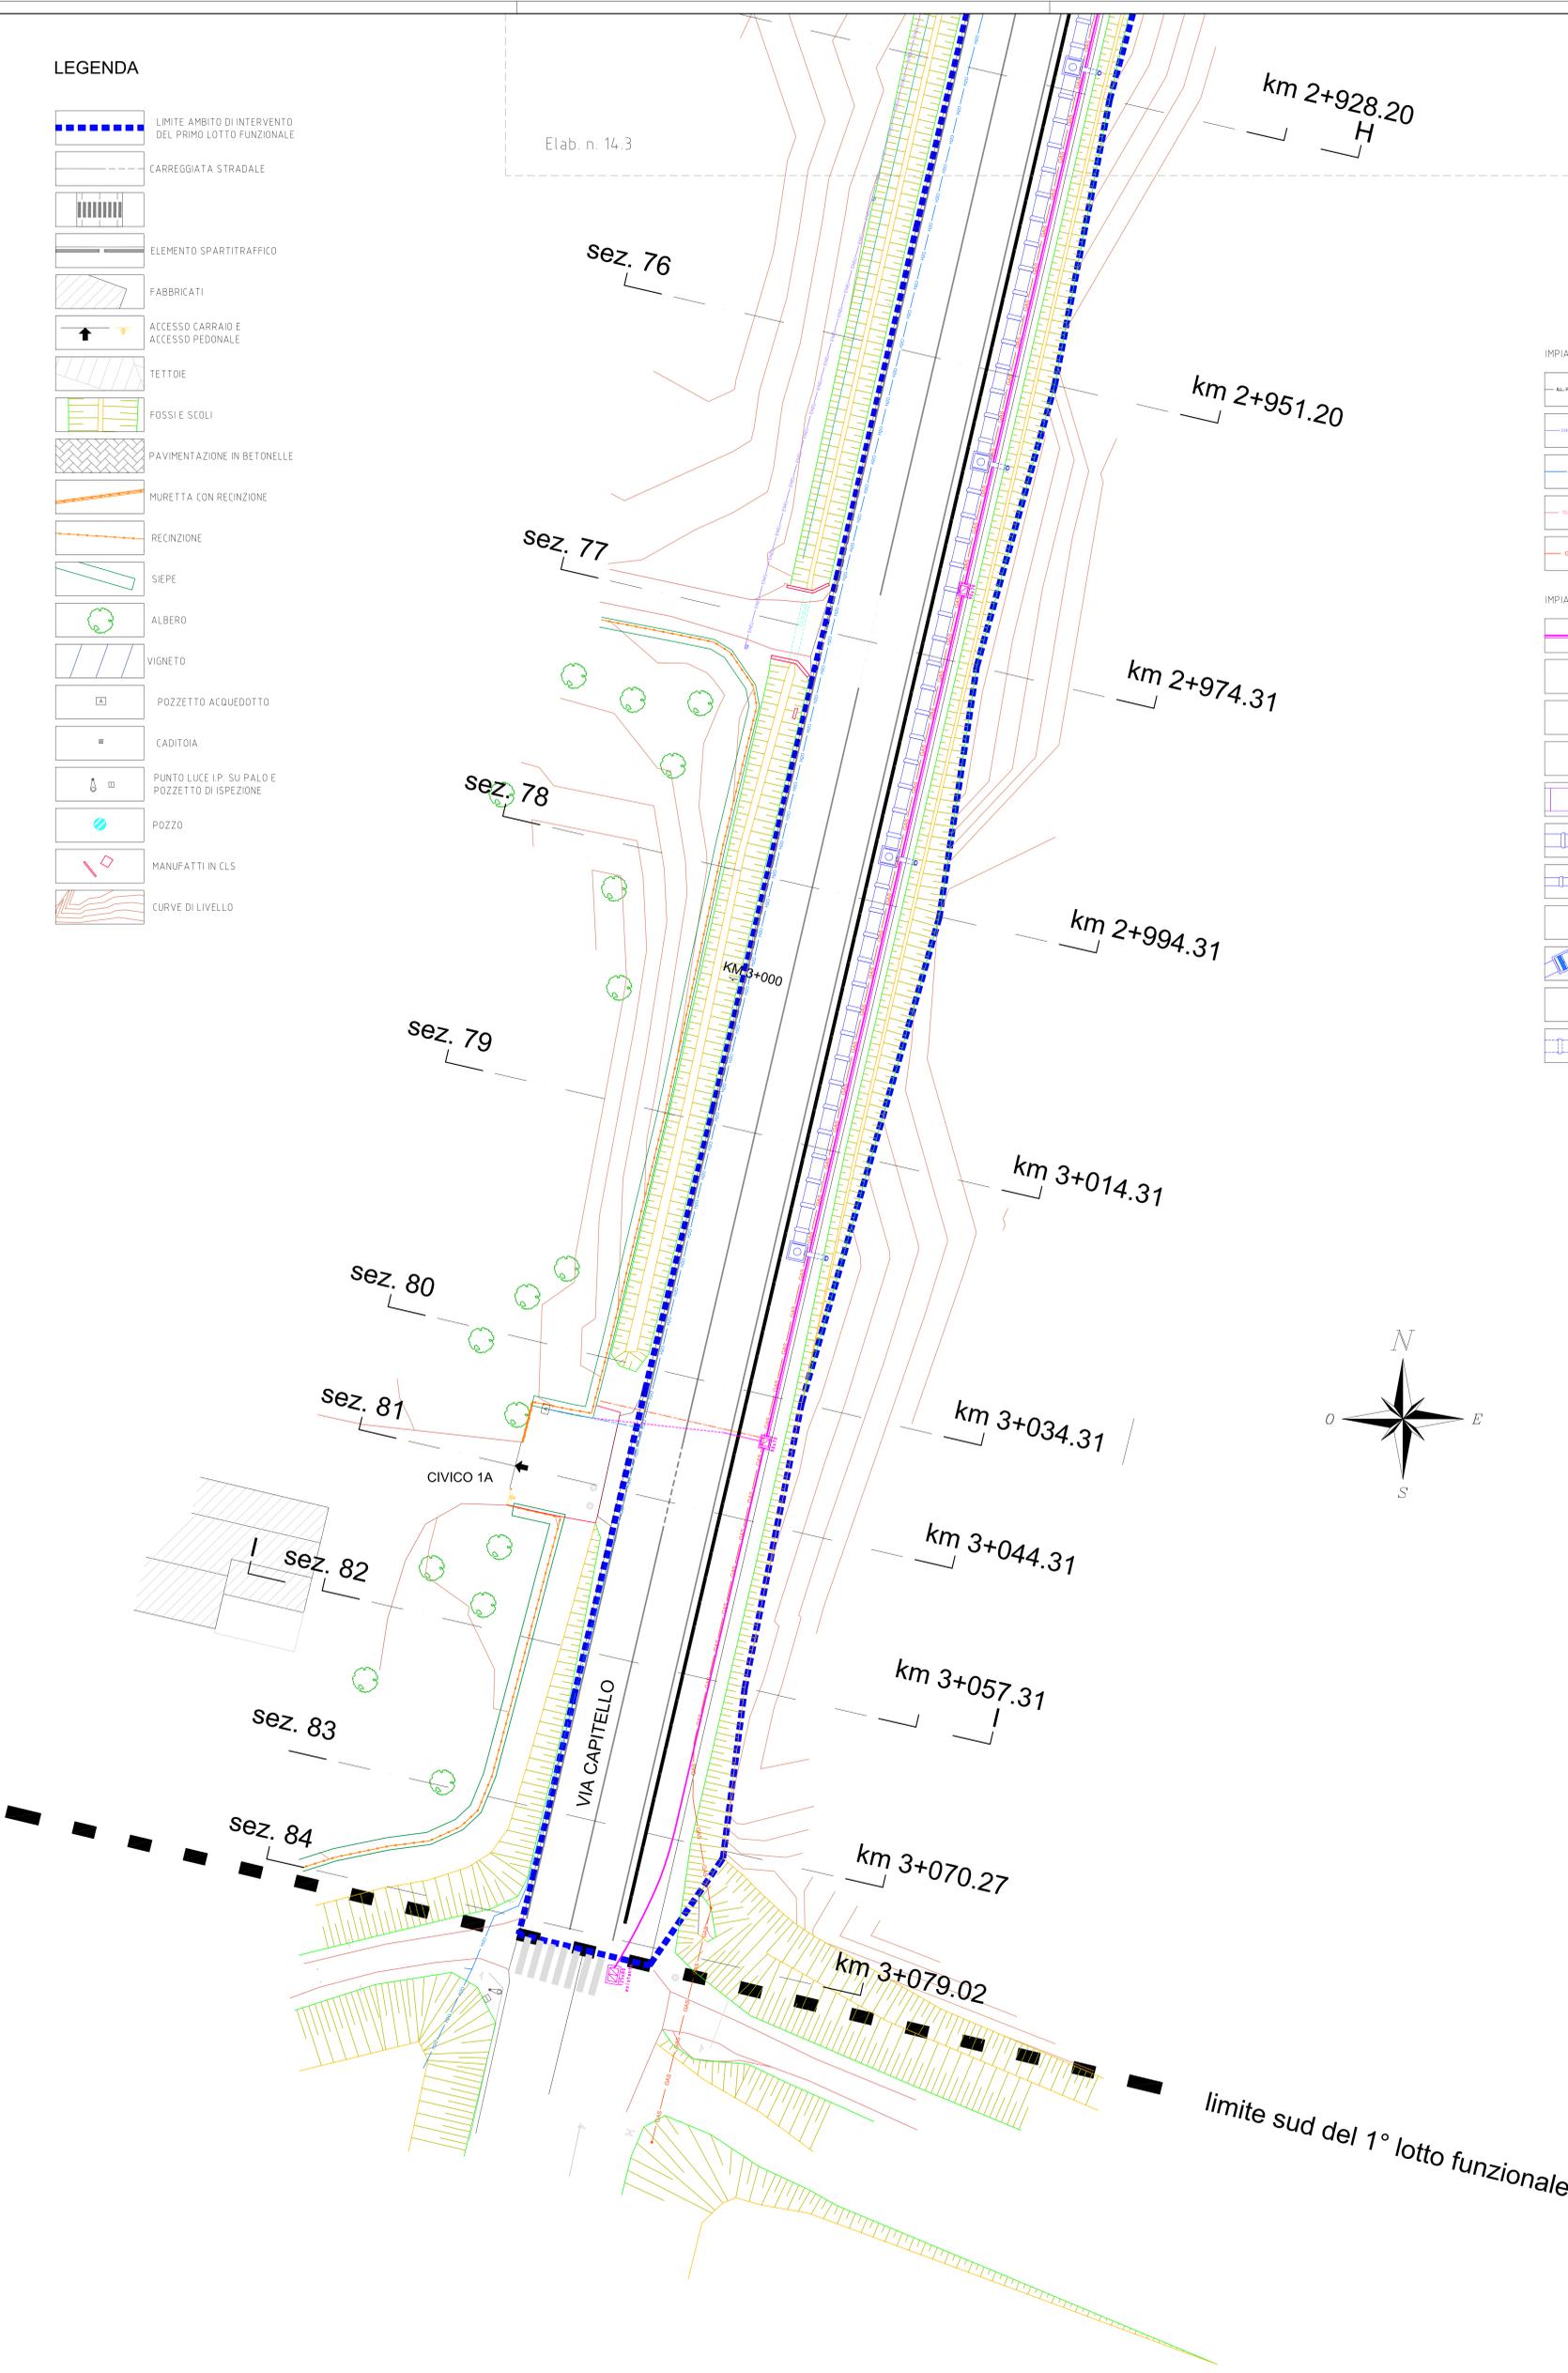

Elab. n. 14.3

km 2+928.20

km 2+951.20

km 2+974.31

km 2+994.31

km 3+014.31

km 3+034.31

km 3+044.31


km 3+057.31

km 3+070.27

km 3+079.02



limite sud del 1° lotto funzionale

IMPIANTI TECNOLOGICI ESISTENTI

 -  LINEA DI ALIMENTAZIONE DELL'IMPIANTO DI PUBBLICA ILLUMINAZIONE
-  LINEA ELETTRICA AEREA IN BASSA O MEDIA TENSIONE SU PALI
-  CONDOTTA INTERRATA DELL'ACQUEDOTTO
-  LINEA AEREA DEL SERVIZIO TELEFONICO SU PALI
-  CONDOTTA INTERRATA DEL GAS-METANO

IMPIANTI TECNOLOGICI DI PROGETTO

-  TUBAZIONI IN POLIETILENE (1 Ø 125 mm - 1 Ø 63 mm) CORRUGATE ESTERNAMENTE E LISCE INTERNAMENTE PER L'INTERRAMENTO DELLA LINEA AEREA TELEFONICA ESISTENTE
-  POZZETTO INTERMEDIO PER LA LINEA TELEFONICA INTERRATA
-  POZZETTO PER DERIVAZIONE CON PREDISPOSIZIONE BASAMENTO COLONNINA TELEFONICA
-  POZZETTO DI DERIVAZIONE PER LA LINEA TELEFONICA INTERRATA
-  TUBAZIONE SCATOLARE IN CLS 150X100H PER TOMBAMENTO SCOLO CONSORZIALE BALDINI E FOSSO DI GUARDIA
-  TUBAZIONE IN CLS Ø80 CON FUNZIONE DI INVASO DELLE ACQUE METEORICHE
-  TUBAZIONE IN CLS Ø50 CON FUNZIONE IDRAULICA DI SMALTIMENTO DELLE ACQUE METEORICHE
-  POZZETTI DI ISPEZIONE/RACCORDO DEI COLLETTORI IDRAULICI E D'INVASO E LORO COLLEGAMENTO MEDIANTE TUBAZIONE CON FUNZIONE DI "TROPPO PIENO"
-  MANUFATTO PER LO SCARICO CONTROLLATO DOTATO DI GRIGLIA, BOCCA TARATA E STRAMAZZO
-  POZZETTO SIFONATO CON CADITOIA
-  TUBAZIONE IN CLS Ø80 PER COLLEGAMENTO FOSSI DI GUARDIA/SCOLO IN ATTRAVERSAMENTO STRADALE

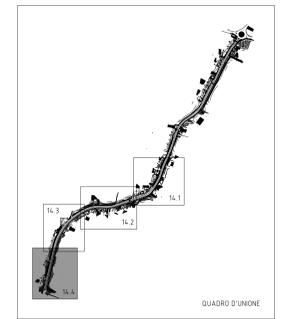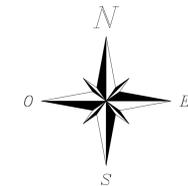

PROVINCIA DI PADOVA
Settore viabilità

LAVORI DI MIGLIORAMENTO SICUREZZA DELLE SS.PP.
BIL. 2022 - DM 224/20
Adeguamento della S.P. n. 72 "Sementina"
in Comune di Veggiano - Località Capitello
PRIMO LOTTO FUNZIONALE - km 2+370 ÷ km 3+090



DIRIGENTE DELL'AREA TECNICA: Ing. Marco Piattini
RESPONSABILE UNICO DEL PROCEDIMENTO: geom. Mauro Veronesi

PROGETTO DEFINITIVO	
TITOLO ELABORATO	N. ELABORATO
RETI TECNOLOGICHE DI PROGETTO e rapporto con quelle esistenti Planimetria (sezioni 76 + 84)	14.4
PROGETTISTA Ing. Franco Galuppo	COLLABORAZIONE ARCSYSTEM S.r.l. via S. Biaggio, 109 35020 Abignogno (PD)
Via Chiesanuova, 195 int. 4 35136 Padova tel. 049.2920248 e-mail: francoem@libero.it pec: franco.galuppo@ingepi.eu	ing. Loris Lovo dott. geol. Roberto Zago
CODICE PS010-PD/1L	SCALA 1:200
DATA MARZO 2023	REV./DATA