



COMUNE di SACCOLONGO

PROVINCIA DI PADOVA

Via Roma, 27 - Tel 049 8739811 Fax 049 8016132
e mail: tecnico@comune.saccolongo.pd.it
Posta certificata: saccolongo.pd@cert.ip-veneto.net

Lavori:

REALIZZAZIONE VARIAZIONE ALTIMETRICA
INCROCIO TRA VIA MOLINI E SP n. 38 Scapacchiò Ovest

PROGETTO DEFINITIVO-ESECUTIVO


	Data progetto: 10-12-2018
--	---------------------------

TAV N° 1	INQUADRAMENTO
-------------	---------------

Progettista:	STUDIO TECNICO ASSOCIATO S20: Ing. Carlo FORTINI - Geom. Simone PIOVAN P.zza A. Moro, 6 - 35020 DUE CARRARE (PD) Tel/Fax: 049 529 05 91 - info@studios2o.it Pec: carlo.fortini@ingpec.eu - mail: carlofortini@studios2o.it
UFFICIO TECNICO COMUNALE - RUP Geom. Gabriele Paggiaro	TIMBRO E FIRMA: Ing. Carlo Fortini (tel. 335 69 83 511)

		Revisione	A593-1
n.	Data	Descrizione	Riferimento pratico S20


PIANO DEGLI INTERVENTI - scala 1:5.000

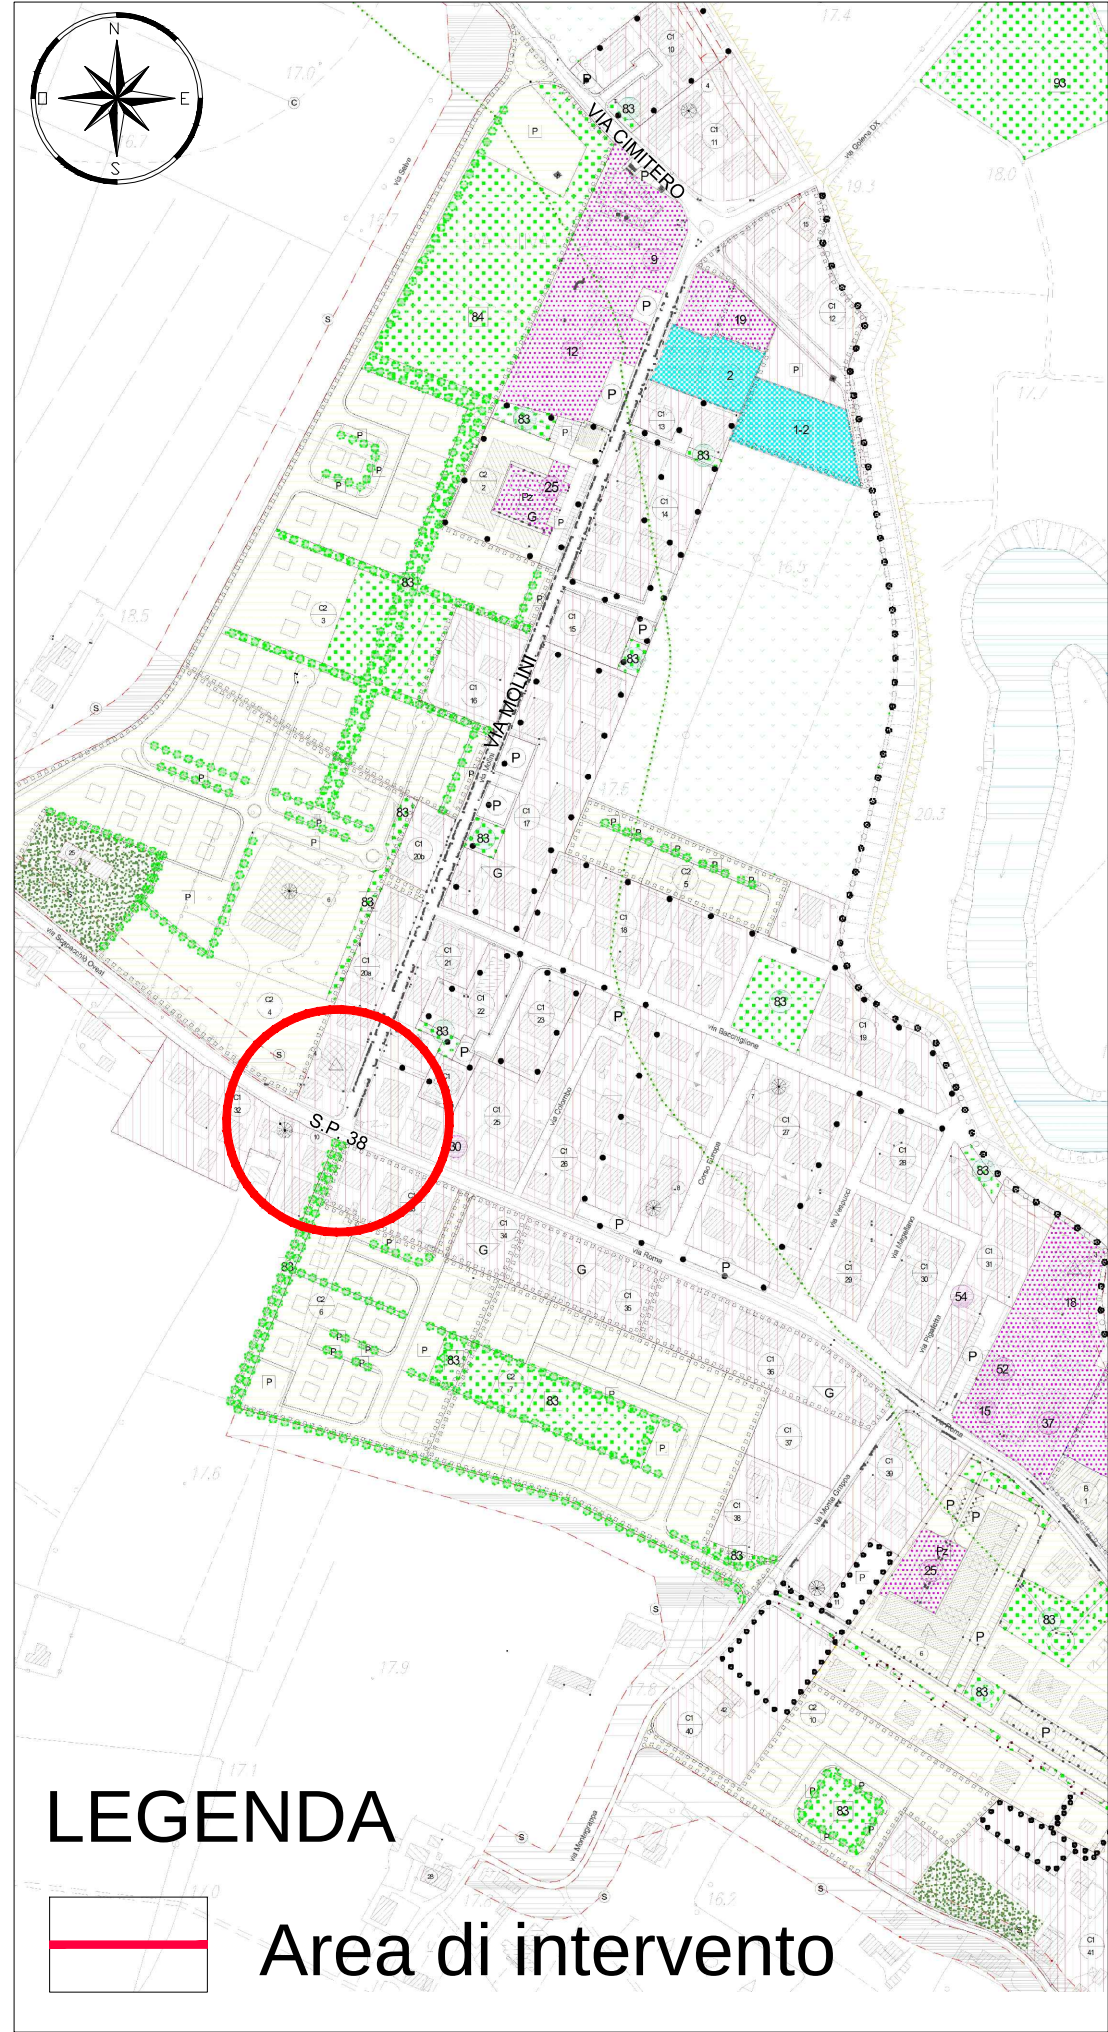

ORTOFOTO - scala 1:5.000



ESTRATTO DI MAPPA CATASTALE - scala 1:2.000

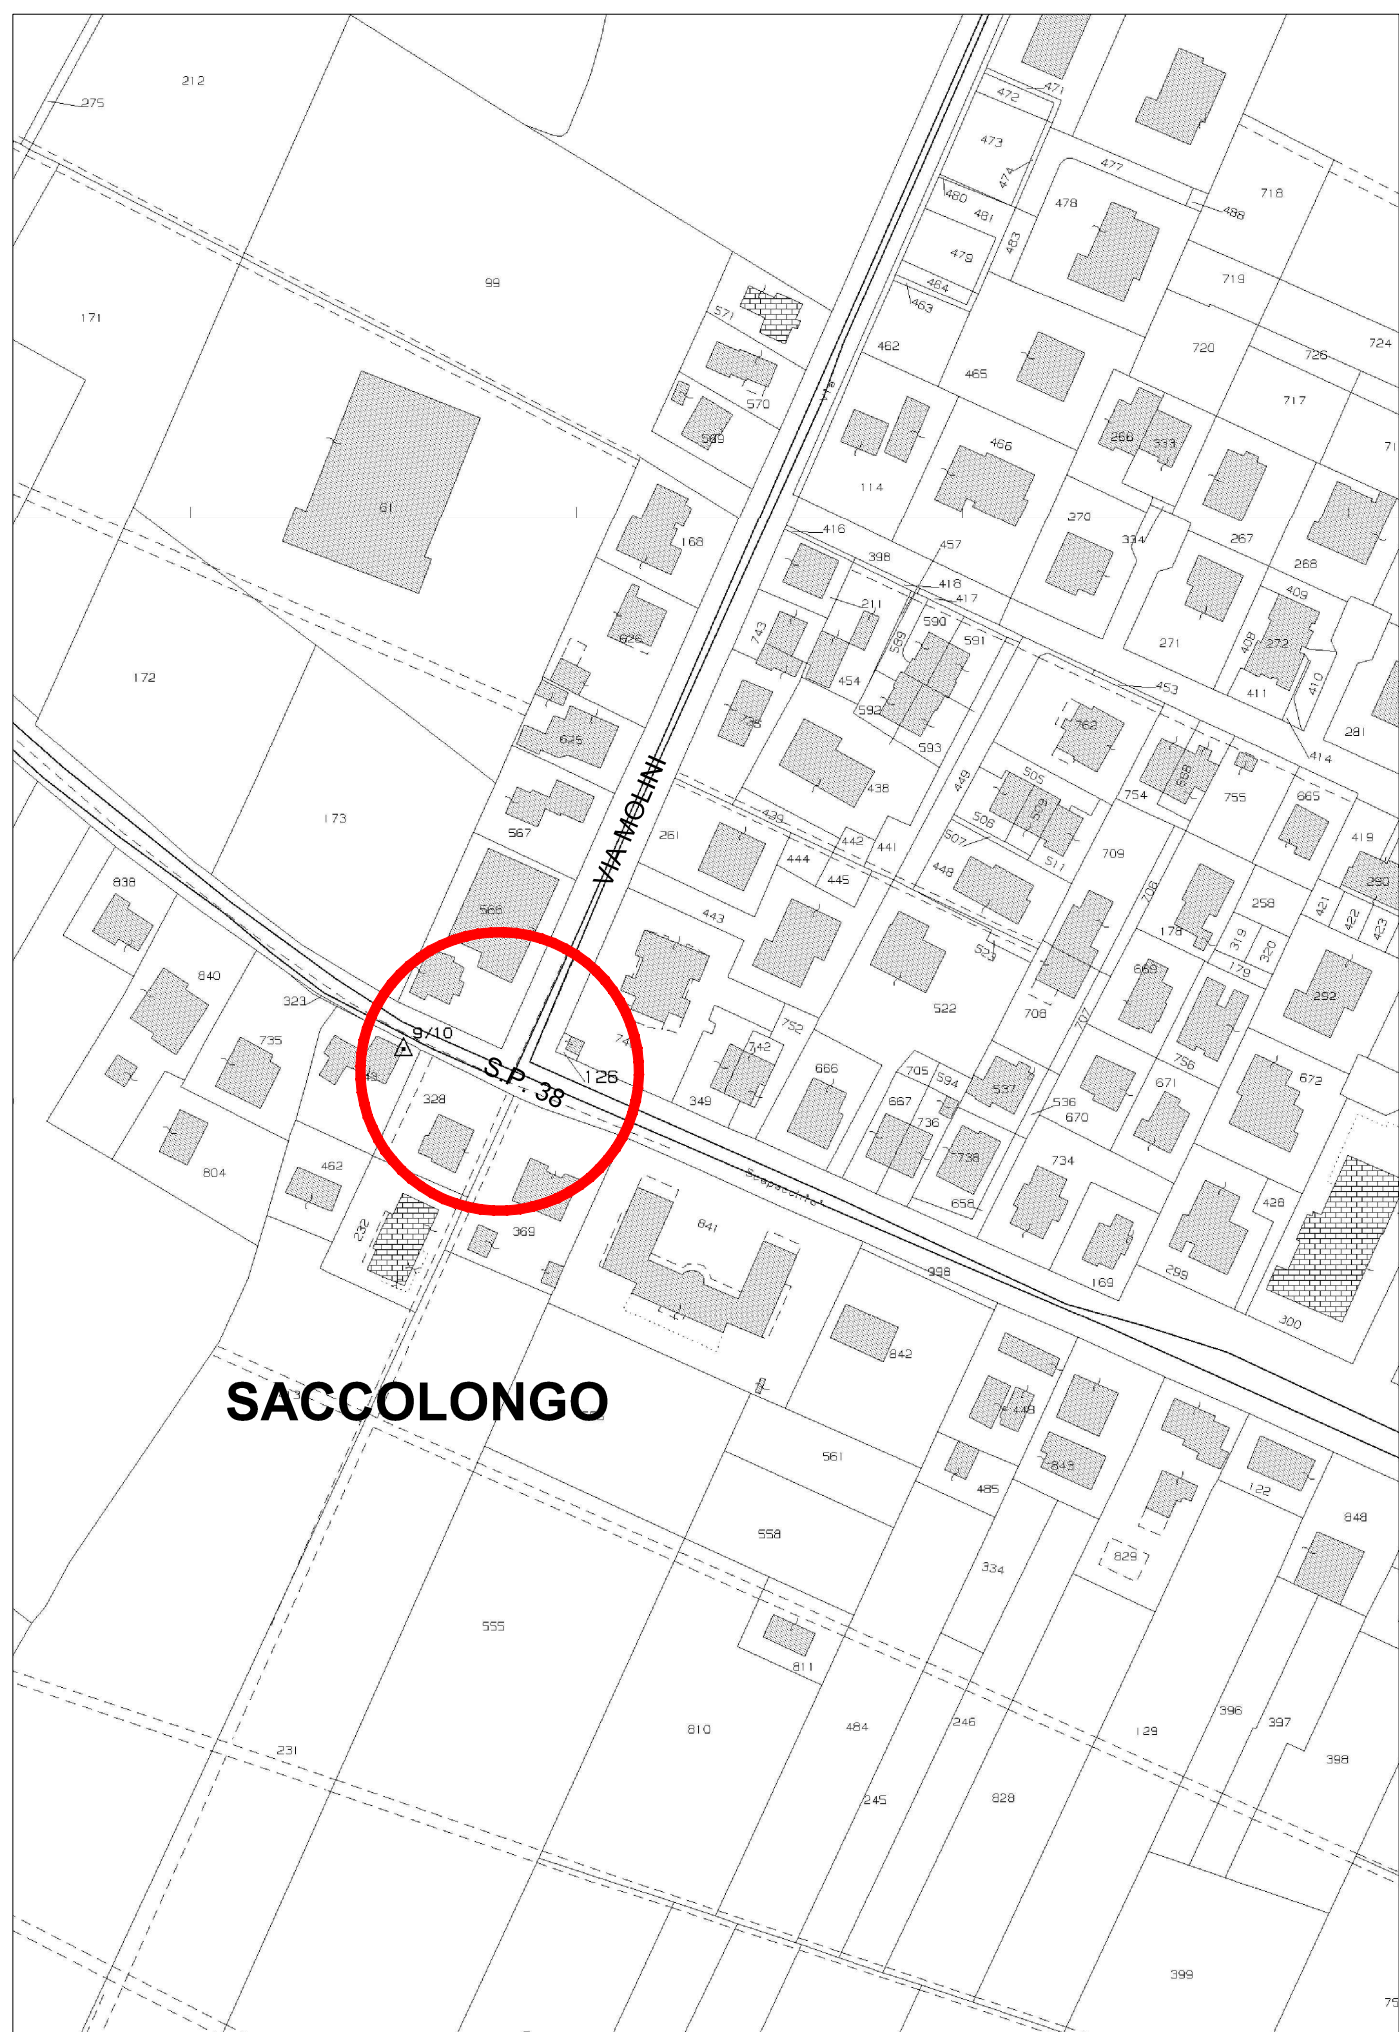

CARTA TECNICA REGIONALE - scala 1:10.000

