

COMUNE DI BUTTAPIETRA
Provincia di Verona

VARIANTE
ALL'AUTORIZZAZIONE A LOTTIZZARE
N. 3016/2013 E P.D.C. N.002/2013
DEL PIANO DI LOTTIZZAZIONE
DENOMINATO "PIOPPEO"

COMPLETAMENTO DEL PDL E RELATIVE
OPERE - AUTORIZZAZIONE A LOTTIZZARE
n. 7223/99 E C.E. n. 18/02

PER CONTO DI FASOLI PAOLO, ROBERTO
E SOCIETA' EDIFICARE s.r.l.

OGGETTO DELL'ELABORATO
PUBBLICA ILLUMINAZIONE, ACQUEDOTTO,
RETE TELECOM, GASDOTTO, ENEL PRIVATA


TAVOLA N° 9
SCALA 1:500

AUTORIZZAZIONE A LOTTIZZARE N. 3016/2013
PERMESSO DI COSTRUIRE N. 002/2013

PROPRIETA' PROGETTISTA
DIR. LAVORI

Dott. Arch. Paolo V. Zanella
P.zza IV Novembre, n 20 - 37060 Buttapietra VR - tel.fax 045/6660930
e-mail: paolovicenzoanella@libero.it

PLANIMETRIA GENERALE
Rete pubblica illuminazione
Acquedotto
scala 1:500

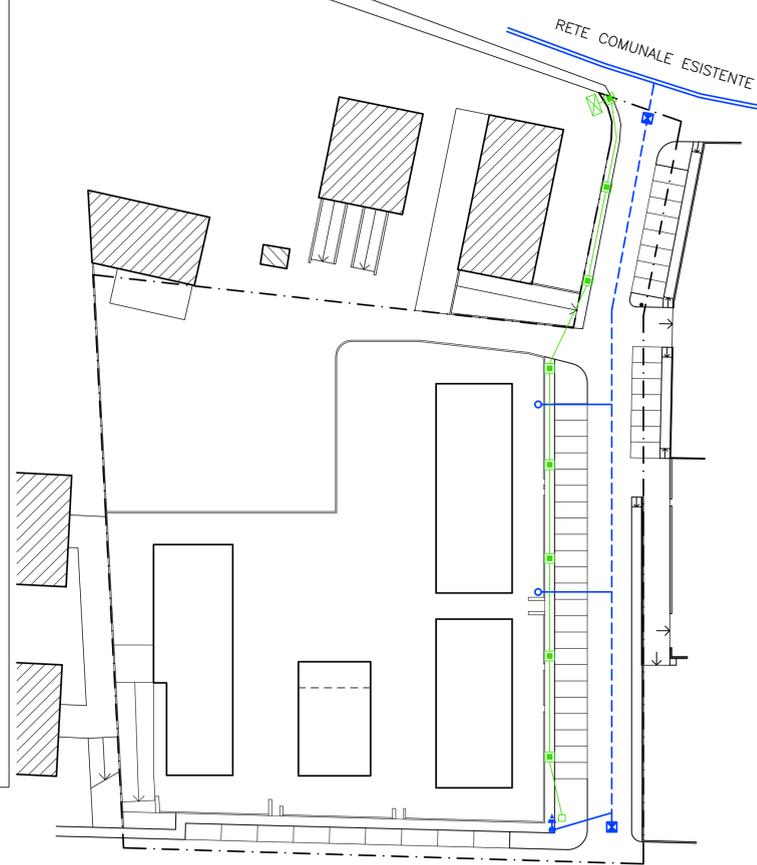

LEGENDA RETE ACQUEDOTTO


(OPERE REALIZZATE)

- RETE ACQUEDOTTO DI PROGETTO PE-HD 90 mm
- ALLACCIAMENTO UTENZE
- CHIAVE D'ARRESTO LINEA ACQUEDOTTO (SARACINESCA) CON POZZETTO 80 X 100 X 80
- IDRANTE A COLONNA UNI 80 (DA REALIZZARE)

LEGENDA RETE PUBBLICA ILLUMINAZIONE

- RETE PUBBLICA ILLUMINAZIONE DI PROGETTO (OPERA REALIZZATA)
- POZZETTO D'ISPEZIONE PASSACAVO 50 X 50 X 50 (OPERA REALIZZATA)
- PALO TIPO "DELPHI" H. 8.00 ml. LAMPADA HST 100 W E40 ottica II (vedi particolari) (OPERA DA REALIZZARE)
- CASSETTA COMANDO - ALLACCIAMENTO ALLA RETE PUBBLICA ESISTENTE (OPERA DA REALIZZARE)


PLANIMETRIA GENERALE
Rete Telecom
Gasdotto
scala 1:500

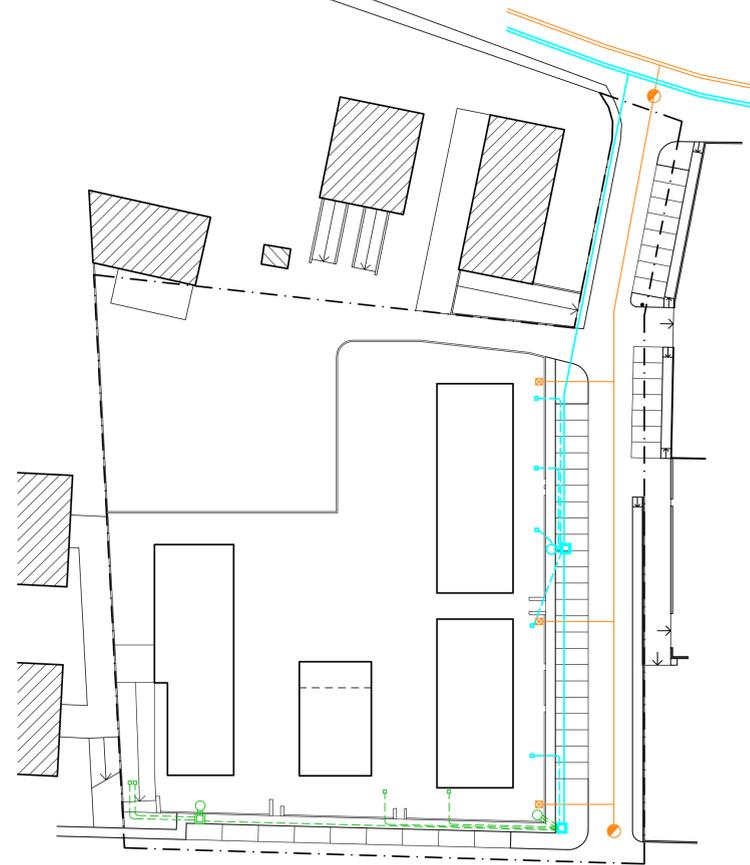

LEGENDA RETE GASDOTTO

(OPERE REALIZZATE)


- CONDOTTA DI PROGETTO IN ACCIAIO Ø 80 mm sp. 4,85
- ALLACCIAMENTO UTENZE DIAM. DM 1"1/4
- SARACINESCA DI CHUSURA DM 80 2"

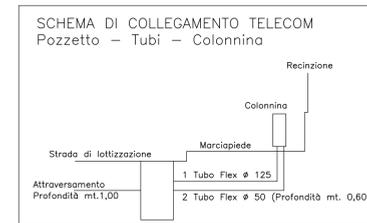

LEGENDA RETE TELECOM

- | | | |
|------------------|---------------------|----------------------------------------------------|
| OPERE REALIZZATE | OPERE DA REALIZZARE | |
| | | RETE TELECOM DI PROGETTO (TUBO IN PVC FLEX Ø 125) |
| | | ALLACCIAMENTO UTENZE (TUBO IN PVC FLEX Ø 50) |
| | | POZZETTO TELECOM 70X106 |
| | | COLONNINA IDC - TELECOM |

PLANIMETRIA GENERALE
Rete Enel Privata
scala 1:500

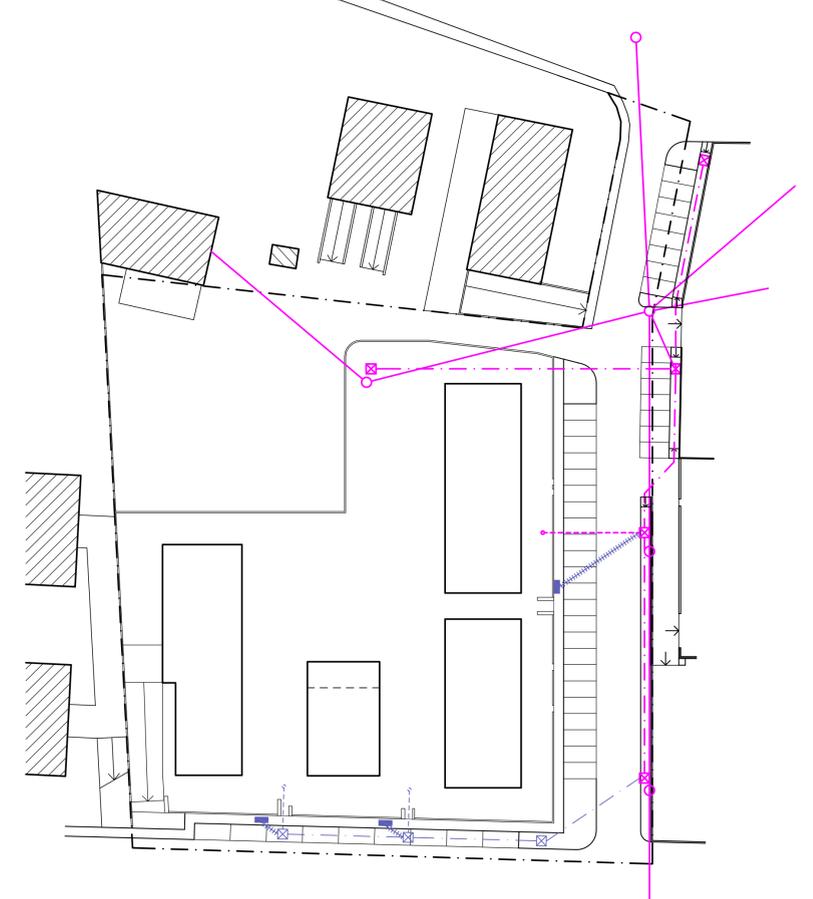

LEGENDA RETE GASDOTTO

OPERE REALIZZATE

- LINEA AEREA ESISTENTE B.T.
- PALI ESISTENTI LINEA AEREA
- CONDOTTA DI PROGETTO RETE PRINCIPALE CON N. 2 TUBI IN PVC Ø 125 - B.T.
- CONDOTTA DI PROGETTO PER ALLACCIAMENTI UTENZE CON N. 1 TUBO IN PVC Ø 125 - B.T.
- POZZETTO (CHIUSINO ENEL) 100 X 100 X 120

OPERE DA REALIZZARE

- CONDOTTA DI PROGETTO RETE PRINCIPALE CON N. 2 TUBI IN PVC Ø 125 - B.T.
- CONDOTTA DI PROGETTO PER ALLACCIAMENTI UTENZE CON N. 1 TUBO IN PVC Ø 125 - B.T.
- POZZETTO (CHIUSINO ENEL) 100 X 100 X 120
- CONDOTTA DI PROGETTO PER COLONNINA STRADALE CON N. 3 TUBI IN PVC Ø 125 - B.T.
- COLONNINA STRADALE