



COMUNE DI BUTTAPIETRA

Provincia di Verona

Elaborato

AA T3


Primo Piano degli Interventi

Allineamento P.A./T.P./R.G. con recapito accordi pubblico - privato art. 6 L.R. 11/2004 e modifiche cartografiche / normative di interesse comunale

Scala

1:10.000

Analisi agronomico-ambientali AMBITI DELLE AZIENDE AGRICOLE

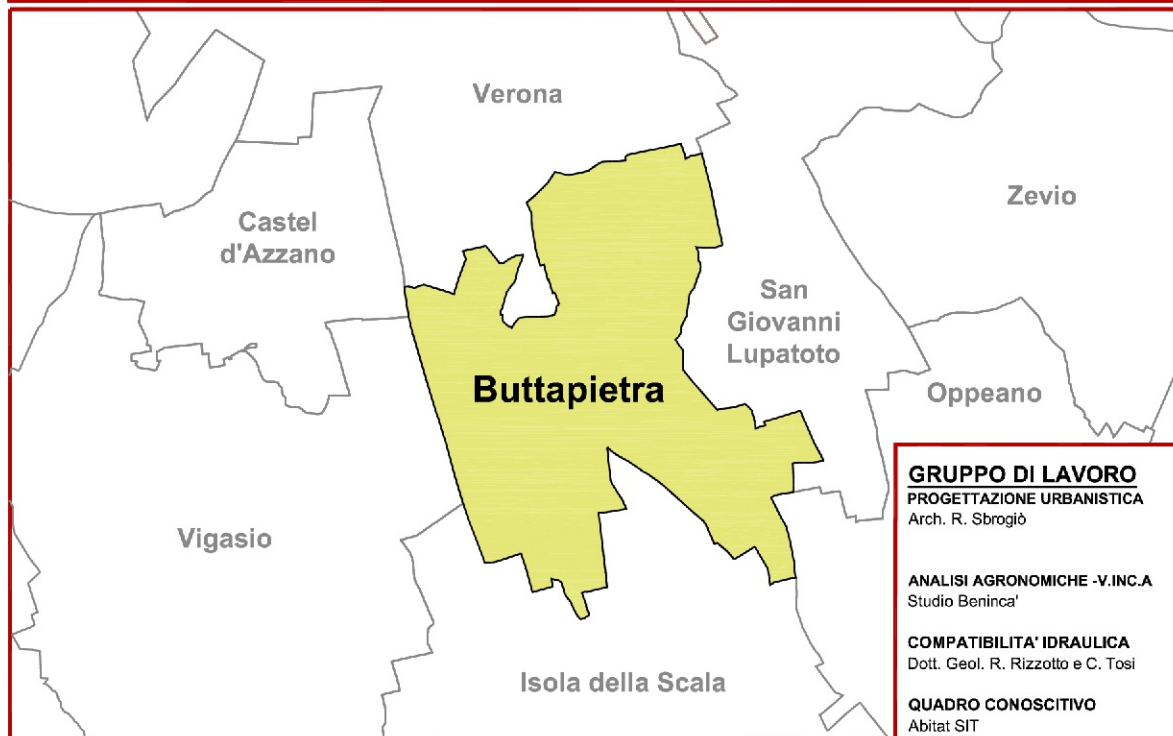

GRUPPO DI LAVORO
PROGETTAZIONE URBANISTICA
Arch. R. Sbroglio

ANALISI AGRONOMICHE - V.I.N.C.A.
Studio Beninca

COMPATIBILITA' IDRAULICA
Dott. Crist. R. Rizzato e C. Tol

QUADRO CONOSCITIVO
Abitat. SIT

SINDACO

Avv. Sara Moretto

RESPONSABILE U.T.C.

Arch. Alessandra Pravato

ANALISI AGRONOMICHE
E AMBIENTALI

Dott. Nat. Giacomo De Franceschi

ASSESSORE URBANISTICA

Geom. Luca Zonin

PROGETTISTA - URBANISTA

Arch. Roberto Sbroglio

Collaboratori:

Dott. PhD Michele Cordoli

P.A.T. approvato in Conferenza dei Servizi del 06.10.2016 e del 07.11.2016

Luglio 2020

Primo P.I. adottato con D.C.C. n. ... del ... / approvato con D.C.C. n. ... del ...

Studio Beninca - Associazione tra Professionisti
Via Serena n° 1 - 37036 San Martino B/A (VR)
Tel. 045/8799229 - E-mail: info@studiobeninca.it
PEC: valutazioni@studiobeninca.it



Legenda

Base catastale

- Limiti fogli
- Particelle
- Fabbricati
- Acque
- Strade

Ambiti delle aziende agricole, classificate sulla base della superficie condotta complessiva

- superficie ignota
- < 1 ha
- 1 - 5 ha
- 5 - 10 ha
- 10 - 15 ha
- > 30 ha

